

МИНИСТЕРСТВО ИМУЩЕСТВЕННЫХ ОТНОШЕНИЙ САМАРСКОЙ ОБЛАСТИ

ПРИКАЗ

от 12.10.2026 № 1704

Об утверждении схемы размещения рекламных конструкций
на территории городского округа Октябрьск Самарской области

В соответствии с частью 5.8 статьи 19 Федерального закона от 13.03.2006 № 38-ФЗ «О рекламе», пунктом 4 части 2 статьи 3 Закона Самарской области от 29.12.2014 № 134-ГД «О перераспределении полномочий между органами местного самоуправления и органами государственной власти Самарской области в сферах градостроительной деятельности и рекламы на территории Самарской области», руководствуясь Положением о министерстве имущественных отношений Самарской области, утвержденным постановлением Правительства Самарской области от 20.06.2007 № 79, ПРИКАЗЫВАЮ:

1. Согласовать и утвердить прилагаемую схему размещения рекламных конструкций на территории городского округа Октябрьск Самарской области.
2. Контроль за исполнением настоящего приказа возложить на департамент имущественных и земельных отношений министерства имущественных отношений Самарской области.
3. Опубликовать настоящий приказ в средствах массовой информации и в информационно-телекоммуникационной сети Интернет.
4. Настоящий приказ вступает в силу со дня его официального опубликования.

Руководитель департамента
имущественных и земельных
отношений

Т.М. Киселева

УТВЕРЖДЕНА
приказом министерства
имущественных отношений
Самарской области
от 12.10.2016 № 1704

**СХЕМА РАЗМЕЩЕНИЯ РЕКЛАМНЫХ КОНСТРУКЦИЙ
НА ТЕРРИТОРИИ ГОРОДСКОГО ОКРУГА ОКТЯБРЬСК САМАРСКОЙ ОБЛАСТИ**

ПРИЛОЖЕНИЕ 1
к схеме размещения рекламных
конструкций на территории городского
округа Октябрьск Самарской области

АДРЕСНАЯ ПРОГРАММА РАЗМЕЩЕНИЯ РЕКЛАМНЫХ КОНСТРУКЦИЙ
НА ТЕРРИТОРИИ ГОРОДСКОГО ОКРУГА ОКТЯБРЬСК САМАРСКОЙ ОБЛАСТИ

Адресная программа размещения рекламных конструкций на территории городского округа Октябрьск


№ п/п	Адрес установки и эксплуатации рекламной конструкции	Координаты места установки рекламной конструкции		Адрес и конструктивная часть здания, строения, сооружения (при наличии)	Номер рекламной конструкции по карте	Вид рекламной конструкции	Тип рекламной конструкции	Размер рекламной конструкции, м	Количество сторон рекламной конструкции	Общая площадь информационного поля рекламной конструкции, кв. метров	Тип и название объекта недвижимого имущества	Собственник или законный владелец имущества, к которому присоединяется рекламная конструкция	Кадастровый номер имущества, к которому присоединяется рекламная конструкция	Номер и дата выписки из Единого государственного реестра прав на недвижимое имущество и сделок с ним
		X	Y											
1	Самарская область, г. Октябрьск, в районе городской площади	383520.28	1275877.16	—	1	Щитовая установка с размером рекламного поля одной одной поверхности 3 м x 6 м со статической и динамической сменной изображения	Щитовая установка большого формата	3x6	2	36	земельный участок	Муниципальное образование городской округ Октябрьск	63:05:0000000:3169	№ КУВБ-001/2026-128177250 от 21.09.2026
2	Самарская область, г. Октябрьск, ул. Гая	384072.062	1275712.361	ул. Гая	2	Щитовая установка с размером рекламного поля одной одной поверхности 3 м x 6 м со статической и динамической сменной изображения	Щитовая установка большого формата	3x6	2	36	земельный участок	ГБУ СО "ДРР"	63:05:0103037:776	№ КУВБ-001/2026-129801781 от 23.09.2026
3	Самарская область, г. Октябрьск, ул. Гая, в районе детского сада	384068.407	1275713.313	ул. Гая	3	Щитовая установка с размером рекламного поля одной одной поверхности 3 м x 6 м со статической и динамической сменной изображения	Щитовая установка большого формата	3x6	2	36	земельный участок	Государственный кадастровый учет объектов недвижимого имущества не осуществлен	Государственный кадастровый учет объектов недвижимого имущества не осуществлен	Государственный кадастровый учет объектов недвижимого имущества не осуществлен
4	Самарская область, г. Октябрьск, ул. Ленина, в районе центральной площади	383565.148	1275954.79	ул. Ленина	4	Щитовая установка с размером рекламного поля одной одной поверхности 3 м x 6 м со статической и динамической сменной изображения	Щитовая установка большого формата	3x6	2	36	земельный участок	Муниципальное образование городской округ Октябрьск	63:05:0000000:3169	№ КУВБ-001/2026-128177250 от 21.09.2026
5	Самарская область, г. Октябрьск, ул. Мира, южнее дома № 169	385774.7	1282664.886	ул. Мира	6	Щитовая установка с размером рекламного поля одной одной поверхности 3 м x 6 м со статической и динамической сменной изображения	Щитовая установка большого формата	3x6	2	36	земельный участок	Государственный кадастровый учет объектов недвижимого имущества не осуществлен	Государственный кадастровый учет объектов недвижимого имущества не осуществлен	Государственный кадастровый учет объектов недвижимого имущества не осуществлен
6	Самарская область, г. Октябрьск, район центрального спуска в г.о. Октябрьск	384915.299	1275399.651	—	11	Щитовая установка с размером рекламного поля одной одной поверхности 3 м x 6 м со статической и динамической сменной изображения	Щитовая установка большого формата	3x6	2	36	земельный участок	Государственный кадастровый учет объектов недвижимого имущества не осуществлен	Государственный кадастровый учет объектов недвижимого имущества не осуществлен	Государственный кадастровый учет объектов недвижимого имущества не осуществлен
7	Самарская область, г. Октябрьск, ул. Ульяновская, напротив дома № 15	383846.065	1277433.709	ул. Ульяновская	12	Щитовая установка с размером рекламного поля одной одной поверхности 3 м x 6 м со статической и динамической сменной изображения	Щитовая установка большого формата	3x6	2	36	земельный участок	Государственный кадастровый учет объектов недвижимого имущества не осуществлен	Государственный кадастровый учет объектов недвижимого имущества не осуществлен	Государственный кадастровый учет объектов недвижимого имущества не осуществлен
8	Самарская область, г. Октябрьск, район Аиповского спуска в г.о. Октябрьск	386096.274	1278366.35	Аиповский спуск	13	Щитовая установка с размером рекламного поля одной одной поверхности 3 м x 6 м со статической и динамической сменной изображения	Щитовая установка большого формата	3x6	2	36	земельный участок	Самарская область	63:33:0000000:1632	№ КУВБ-001/2026-129810164 от 23.09.2026
9	Самарская область, г. Октябрьск, ул. Зеленовская, западное дома № 2	384829.443	1280640.32	ул. Зеленовская	14	Щитовая установка с размером рекламного поля одной одной поверхности 3 м x 6 м со статической и динамической сменной изображения	Щитовая установка большого формата	3x6	2	36	земельный участок	Государственный кадастровый учет объектов недвижимого имущества не осуществлен	Государственный кадастровый учет объектов недвижимого имущества не осуществлен	Государственный кадастровый учет объектов недвижимого имущества не осуществлен
10	Самарская область, г. Октябрьск, ул. 3-го Октября, севернее дома № 12	385892.367	1283442.353	ул. 3-го Октября	15	Щитовая установка с размером рекламного поля одной одной поверхности 3 м x 6 м со статической и динамической сменной изображения	Щитовая установка большого формата	3x6	2	36	земельный участок	Государственный кадастровый учет объектов недвижимого имущества не осуществлен	Государственный кадастровый учет объектов недвижимого имущества не осуществлен	Государственный кадастровый учет объектов недвижимого имущества не осуществлен
11	Самарская область, г. Октябрьск, ул. Пионерская, севернее гаражного массива	386433.4	1284414.399	ул. Пионерская	16	Щитовая установка с размером рекламного поля одной одной поверхности 3 м x 6 м со статической и динамической сменной изображения	Щитовая установка большого формата	3x6	2	36	земельный участок	Государственный кадастровый учет объектов недвижимого имущества не осуществлен	Государственный кадастровый учет объектов недвижимого имущества не осуществлен	Государственный кадастровый учет объектов недвижимого имущества не осуществлен

12	Самарская область, г. Октябрьск, в 380 м от пересечения улиц Сако, Ванцетти и центрального спуска в сторону выезда из г.о. Октябрьск	384724.512	1275427.552	—	17	Щитовая установка с размером рекламного поля одной одной поверхности 3 м x 6 м со статической и динамической сменой изображения	Щитовая установка большого формата	3x6	2	36	земельный участок	Государственный кадастровый учет объектов недвижимого имущества не осуществлен	Государственный кадастровый учет объектов недвижимого имущества не осуществлен	Государственный кадастровый учет объектов недвижимого имущества не осуществлен
13	Самарская область, г. Октябрьск, Кирпичный переулок, в 16 м от здания, имеющего адрес: Кирпичный переулок, дом № 21	384031.754	1275832.421	пер. Кирпичный	18	Щитовая установка с размером рекламного поля одной одной поверхности 3 м x 6 м со статической и динамической сменой изображения	Щитовая установка большого формата	3x6	2	36	земельный участок	Государственный кадастровый учет объектов недвижимого имущества не осуществлен	Государственный кадастровый учет объектов недвижимого имущества не осуществлен	Государственный кадастровый учет объектов недвижимого имущества не осуществлен

ПРИЛОЖЕНИЕ 2
к схеме размещения рекламных
конструкций на территории городского
округа Октябрьск Самарской области

КАРТА РАЗМЕЩЕНИЯ РЕКЛАМНЫХ КОНСТРУКЦИЙ
НА ТЕРРИТОРИИ ГОРОДСКОГО ОКРУГА ОКТЯБРЬСК САМАРСКОЙ ОБЛАСТИ

СХЕМА РАЗМЕЩЕНИЯ РЕКЛАМНЫХ КОНСТРУКЦИЙ НА ТЕРРИТОРИИ ГОРОДСКОГО ОКРУГА ОКТЯБРЬСК

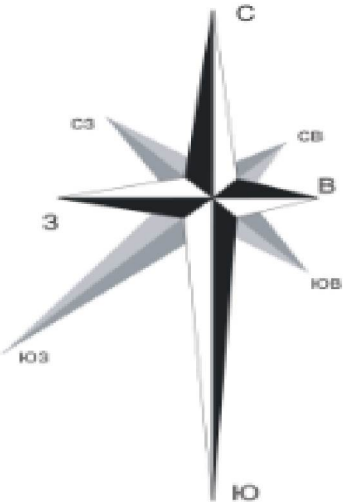

МСК-63 зона 1 Самарская область

Фрагмент № 1

Координаты рекламной конструкции		Номер рекламной конструкции по схеме
X	Y	
383520.28	1275877.16	1
383565.148	1275954.79	4


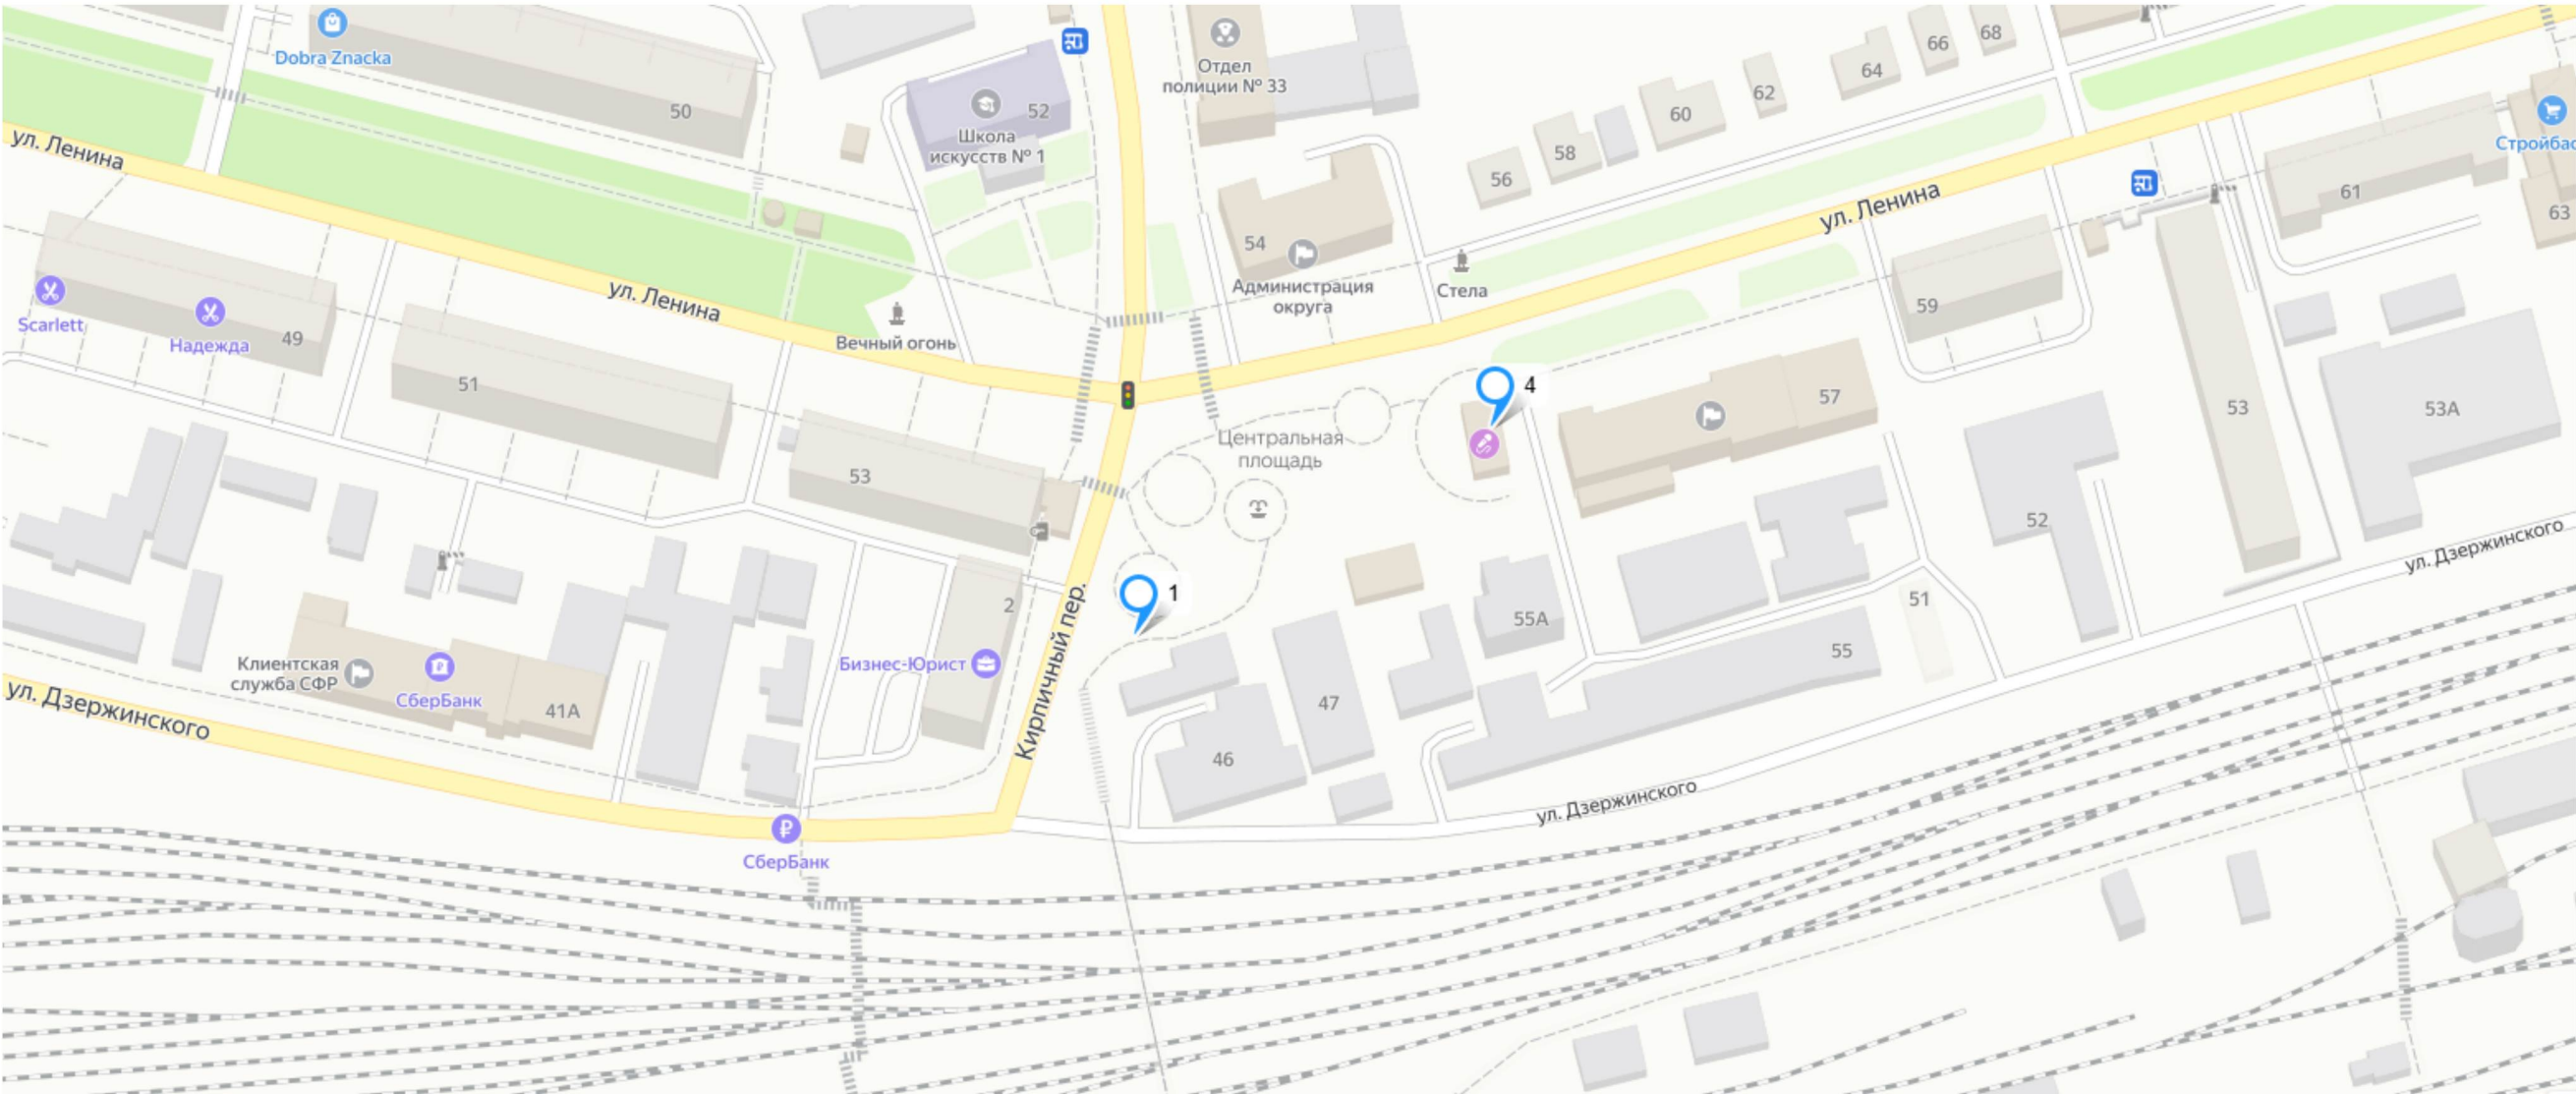


СХЕМА РАЗМЕЩЕНИЯ РЕКЛАМНЫХ КОНСТРУКЦИЙ НА ТЕРРИТОРИИ ГОРОДСКОГО ОКРУГА ОКТЯБРЬСК

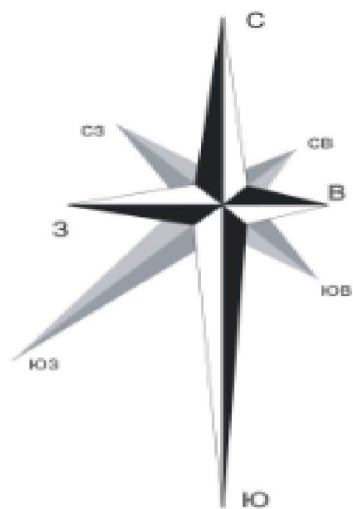

МСК-63 зона 1 Самарская область

Фрагмент № 2

Координаты рекламной конструкции		Номер рекламной конструкции по схеме
X	Y	
384072.062	1275712.361	2
384068.407	1275713.313	3


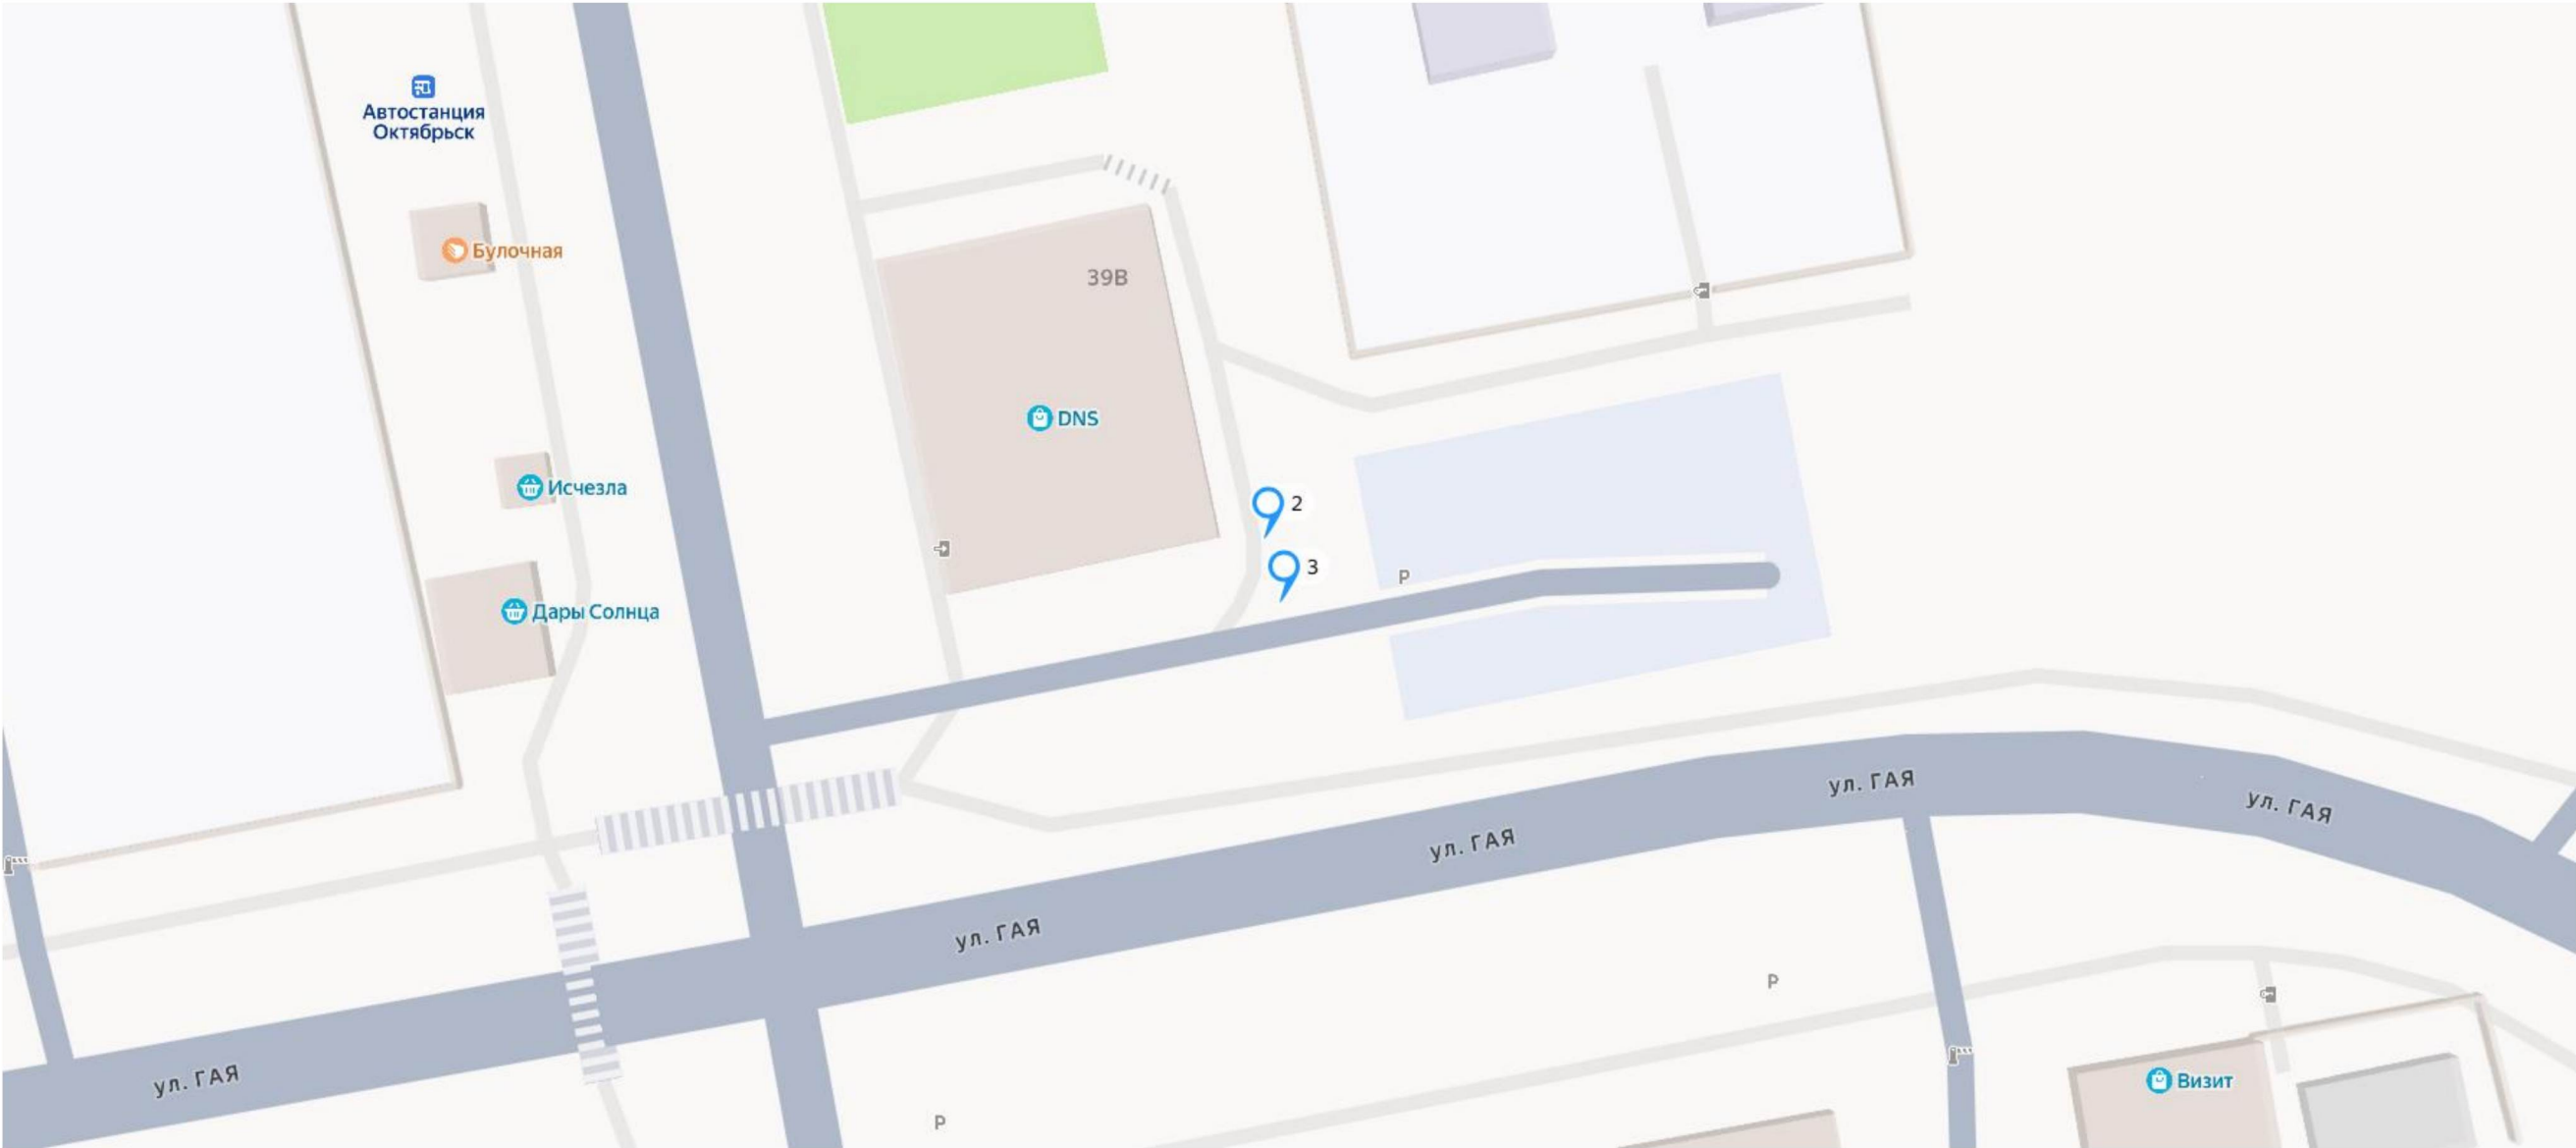


СХЕМА РАЗМЕЩЕНИЯ РЕКЛАМНЫХ КОНСТРУКЦИЙ НА ТЕРРИТОРИИ ГОРОДСКОГО ОКРУГА ОКТЯБРЬСК

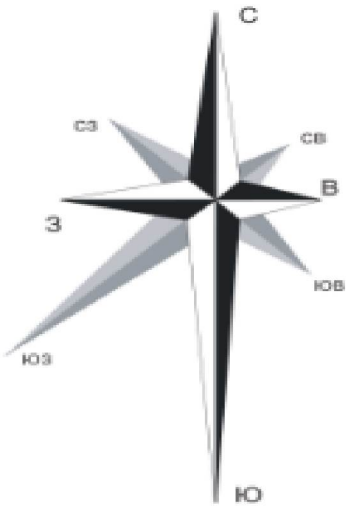

МСК-63 зона 1 Самарская область

Фрагмент № 3

Координаты рекламной конструкции		Номер рекламной конструкции по схеме
X	Y	
385774.7	1282664.886	6

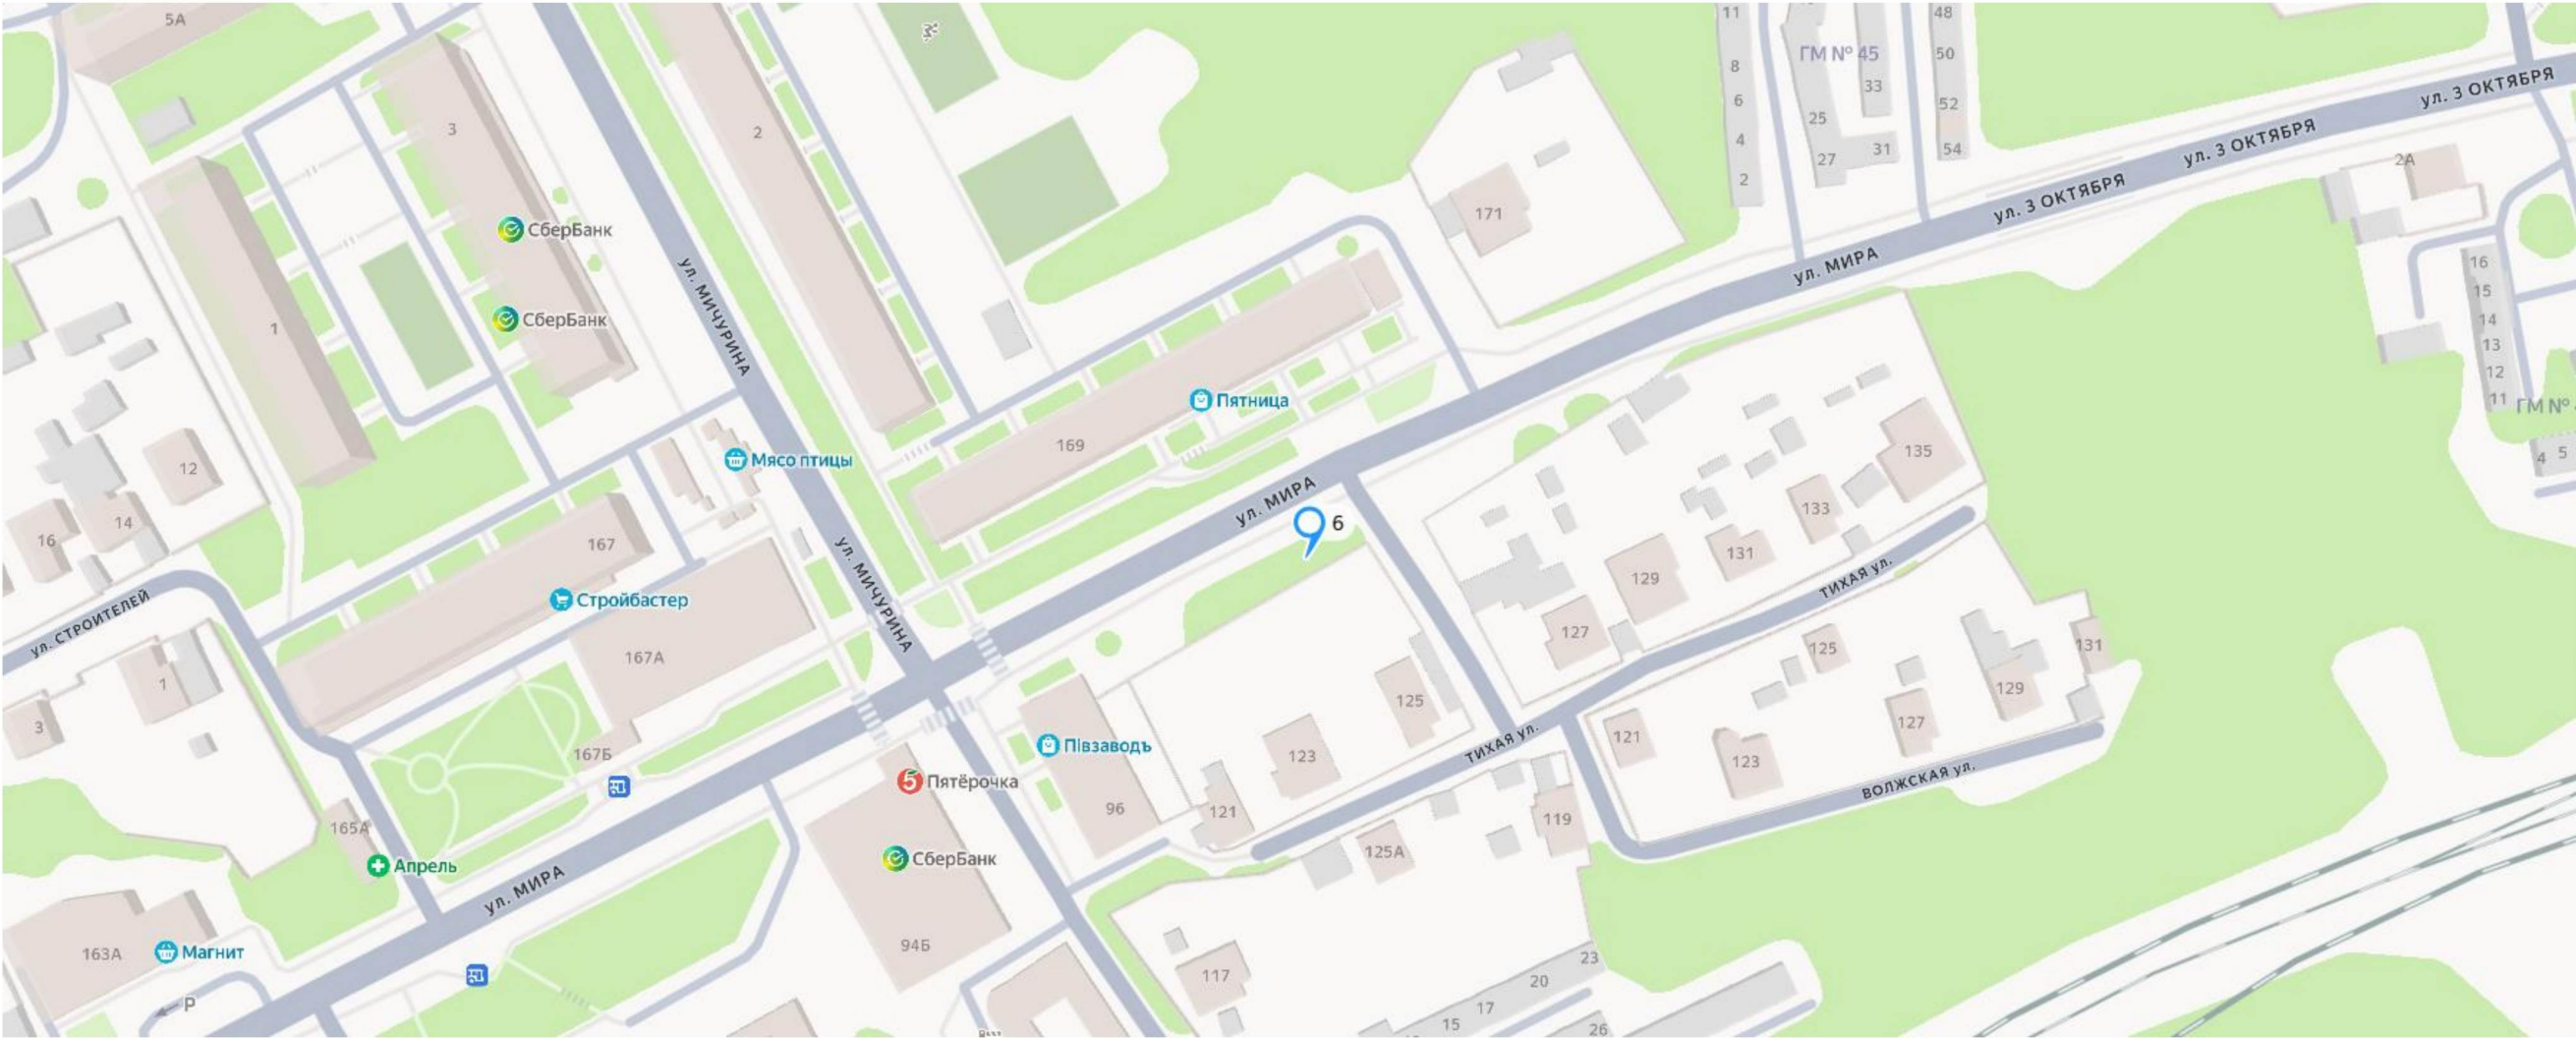


СХЕМА РАЗМЕЩЕНИЯ РЕКЛАМНЫХ КОНСТРУКЦИЙ НА ТЕРРИТОРИИ ГОРОДСКОГО ОКРУГА ОКТЯБРЬСК

МСК-63 зона 1 Самарская область

Фрагмент № 4

Координаты рекламной конструкции		Номер рекламной конструкции по схеме
X	Y	
384915.299	1275399.651	11
384724.512	1275427.552	17


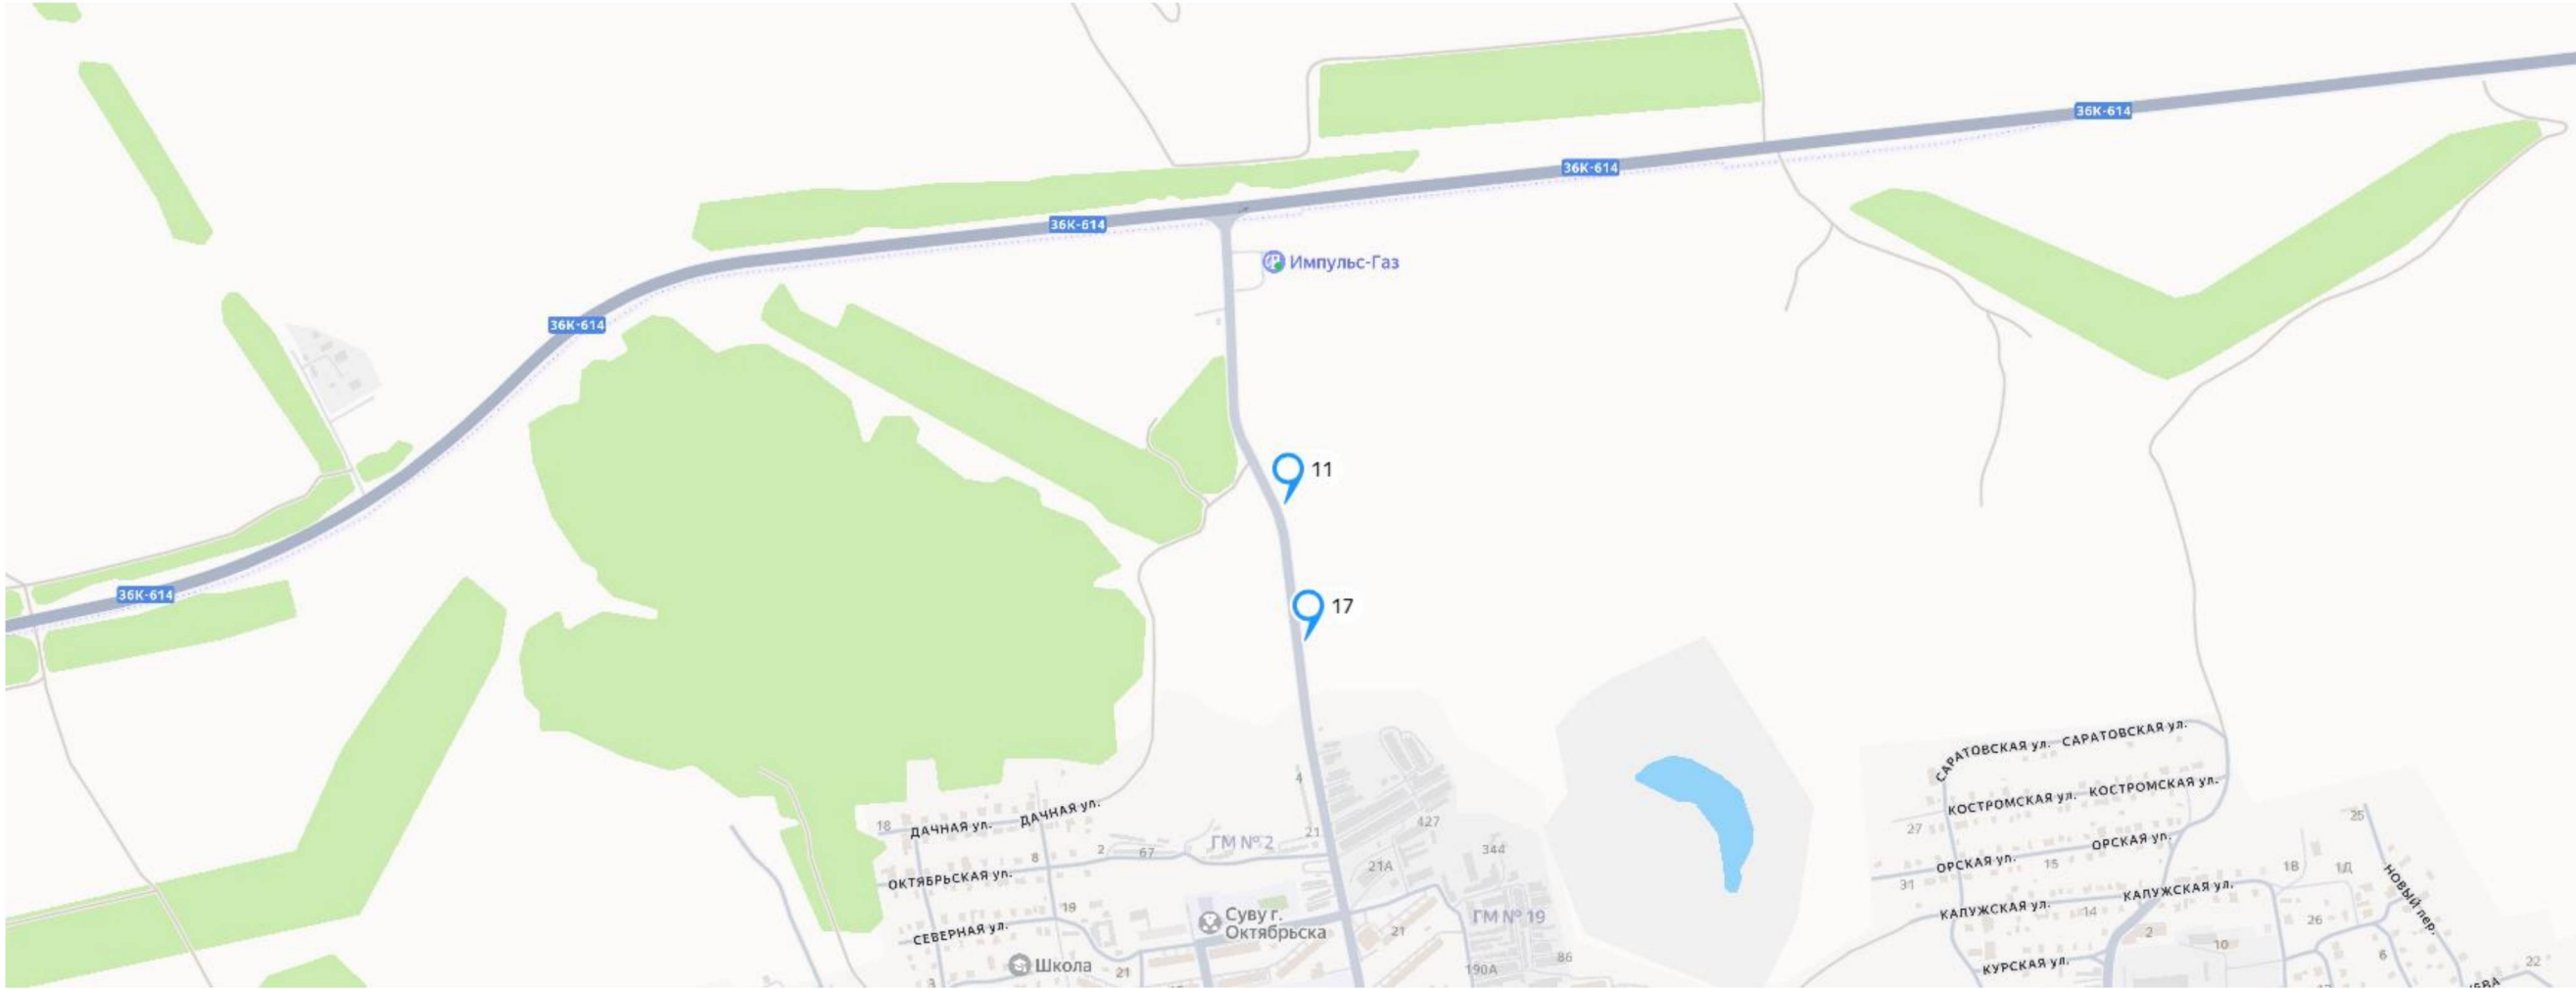


СХЕМА РАЗМЕЩЕНИЯ РЕКЛАМНЫХ КОНСТРУКЦИЙ НА ТЕРРИТОРИИ ГОРОДСКОГО ОКРУГА ОКТЯБРЬСК

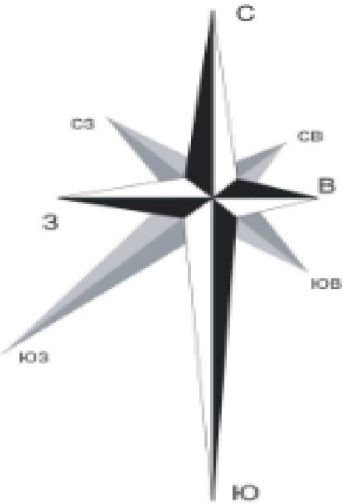

МСК-63 зона 1 Самарская область

Фрагмент № 5

Координаты рекламной конструкции		Номер рекламной конструкции по схеме
X	Y	
383846.065	1277433.709	12

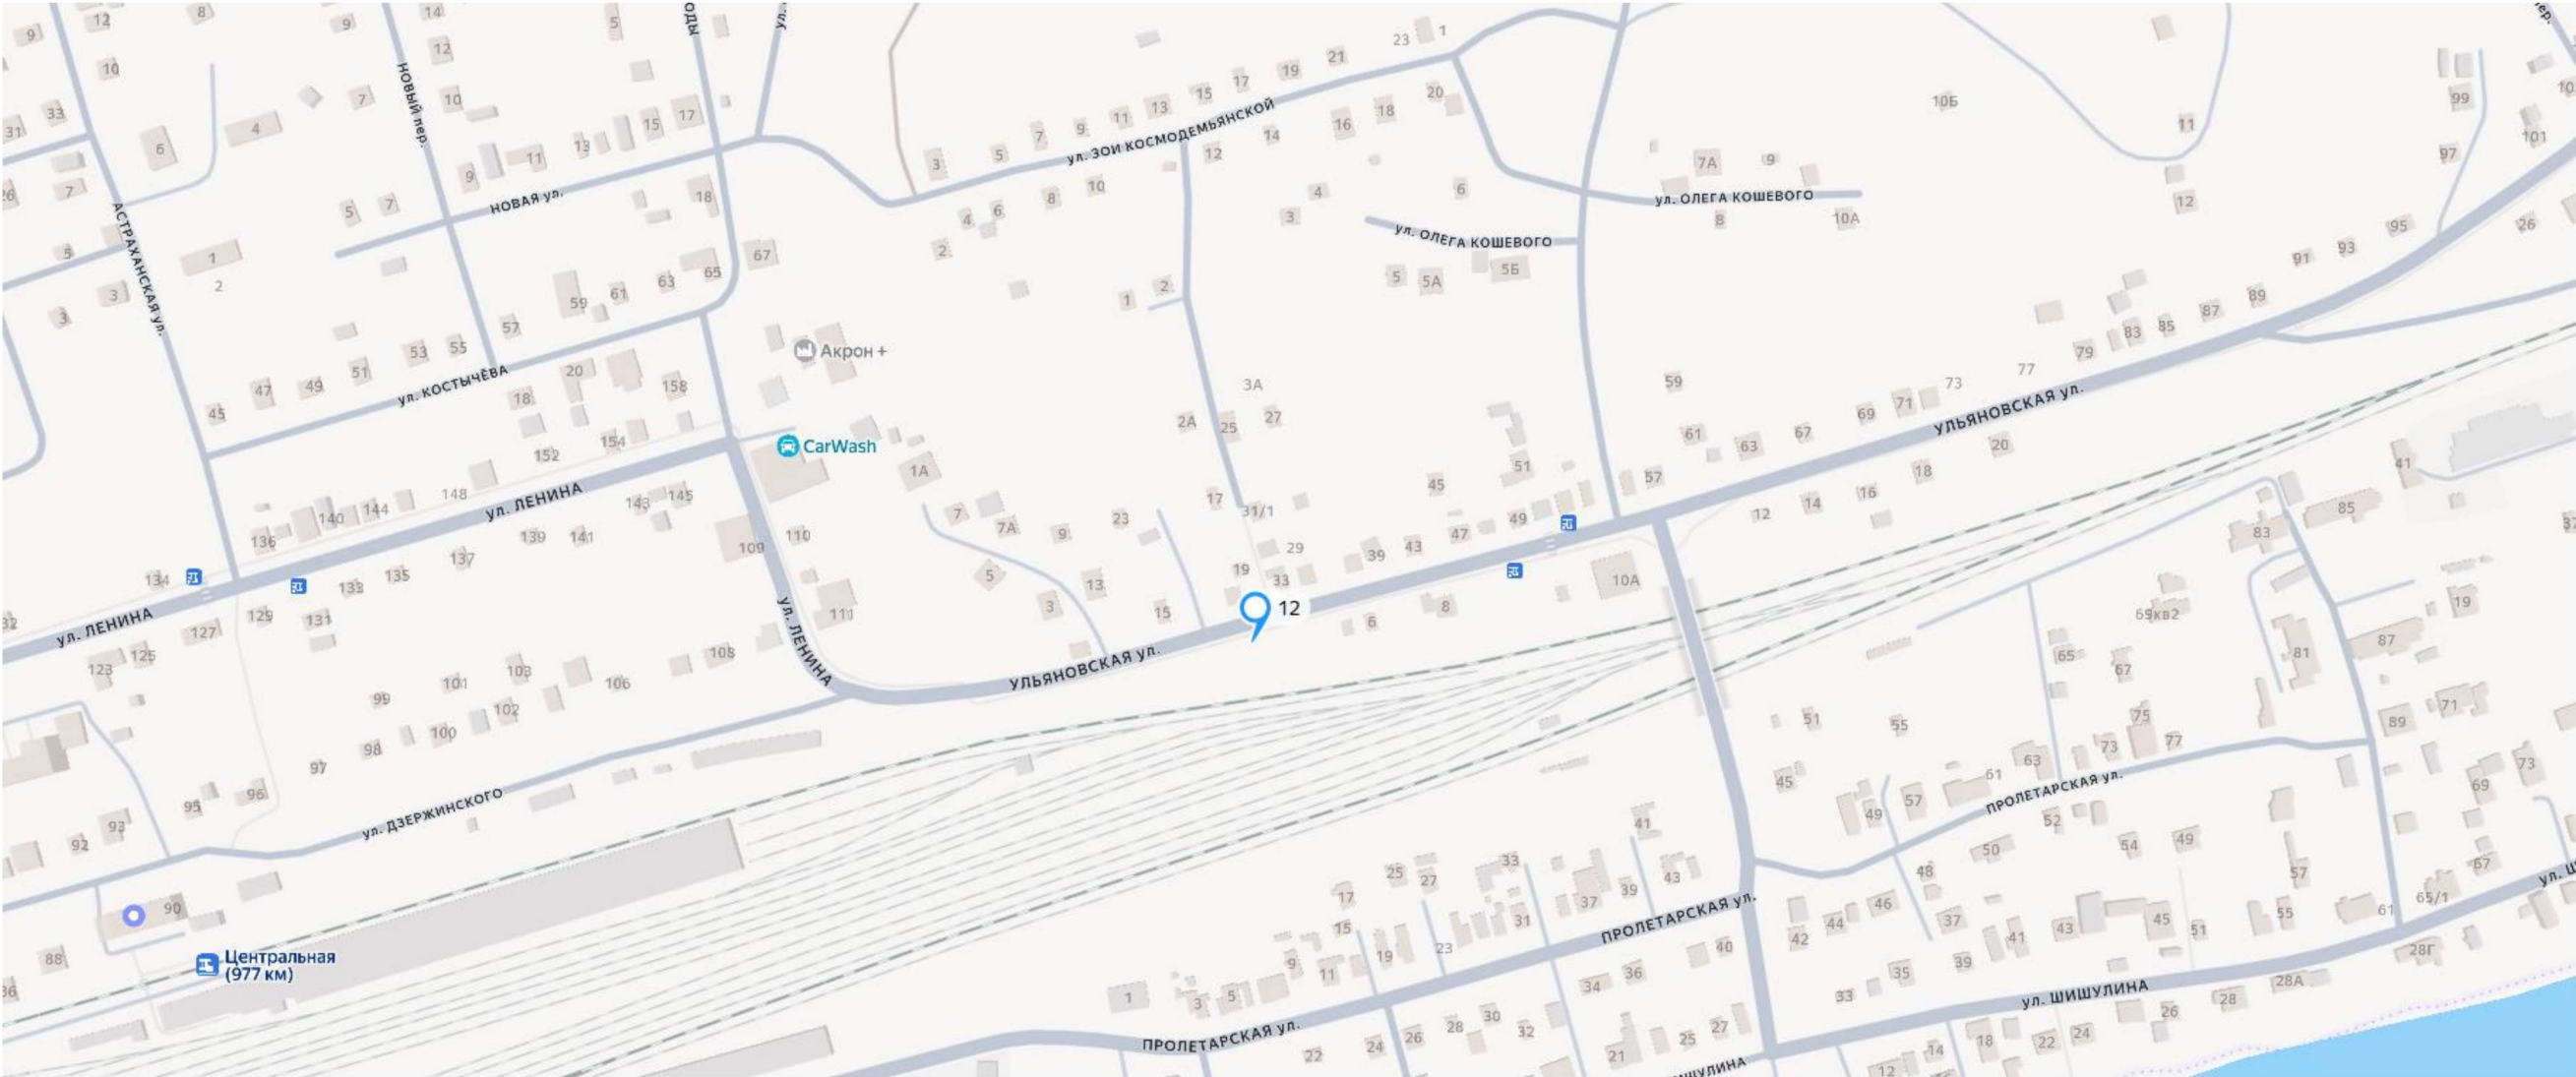


СХЕМА РАЗМЕЩЕНИЯ РЕКЛАМНЫХ КОНСТРУКЦИЙ НА ТЕРРИТОРИИ ГОРОДСКОГО ОКРУГА ОКТЯБРЬСК

[МСК-63 зона 1 Самарская область](#)

Фрагмент № 6

Координаты рекламной конструкции		Номер рекламной конструкции по схеме
X	Y	
386096.274	1278366.35	13


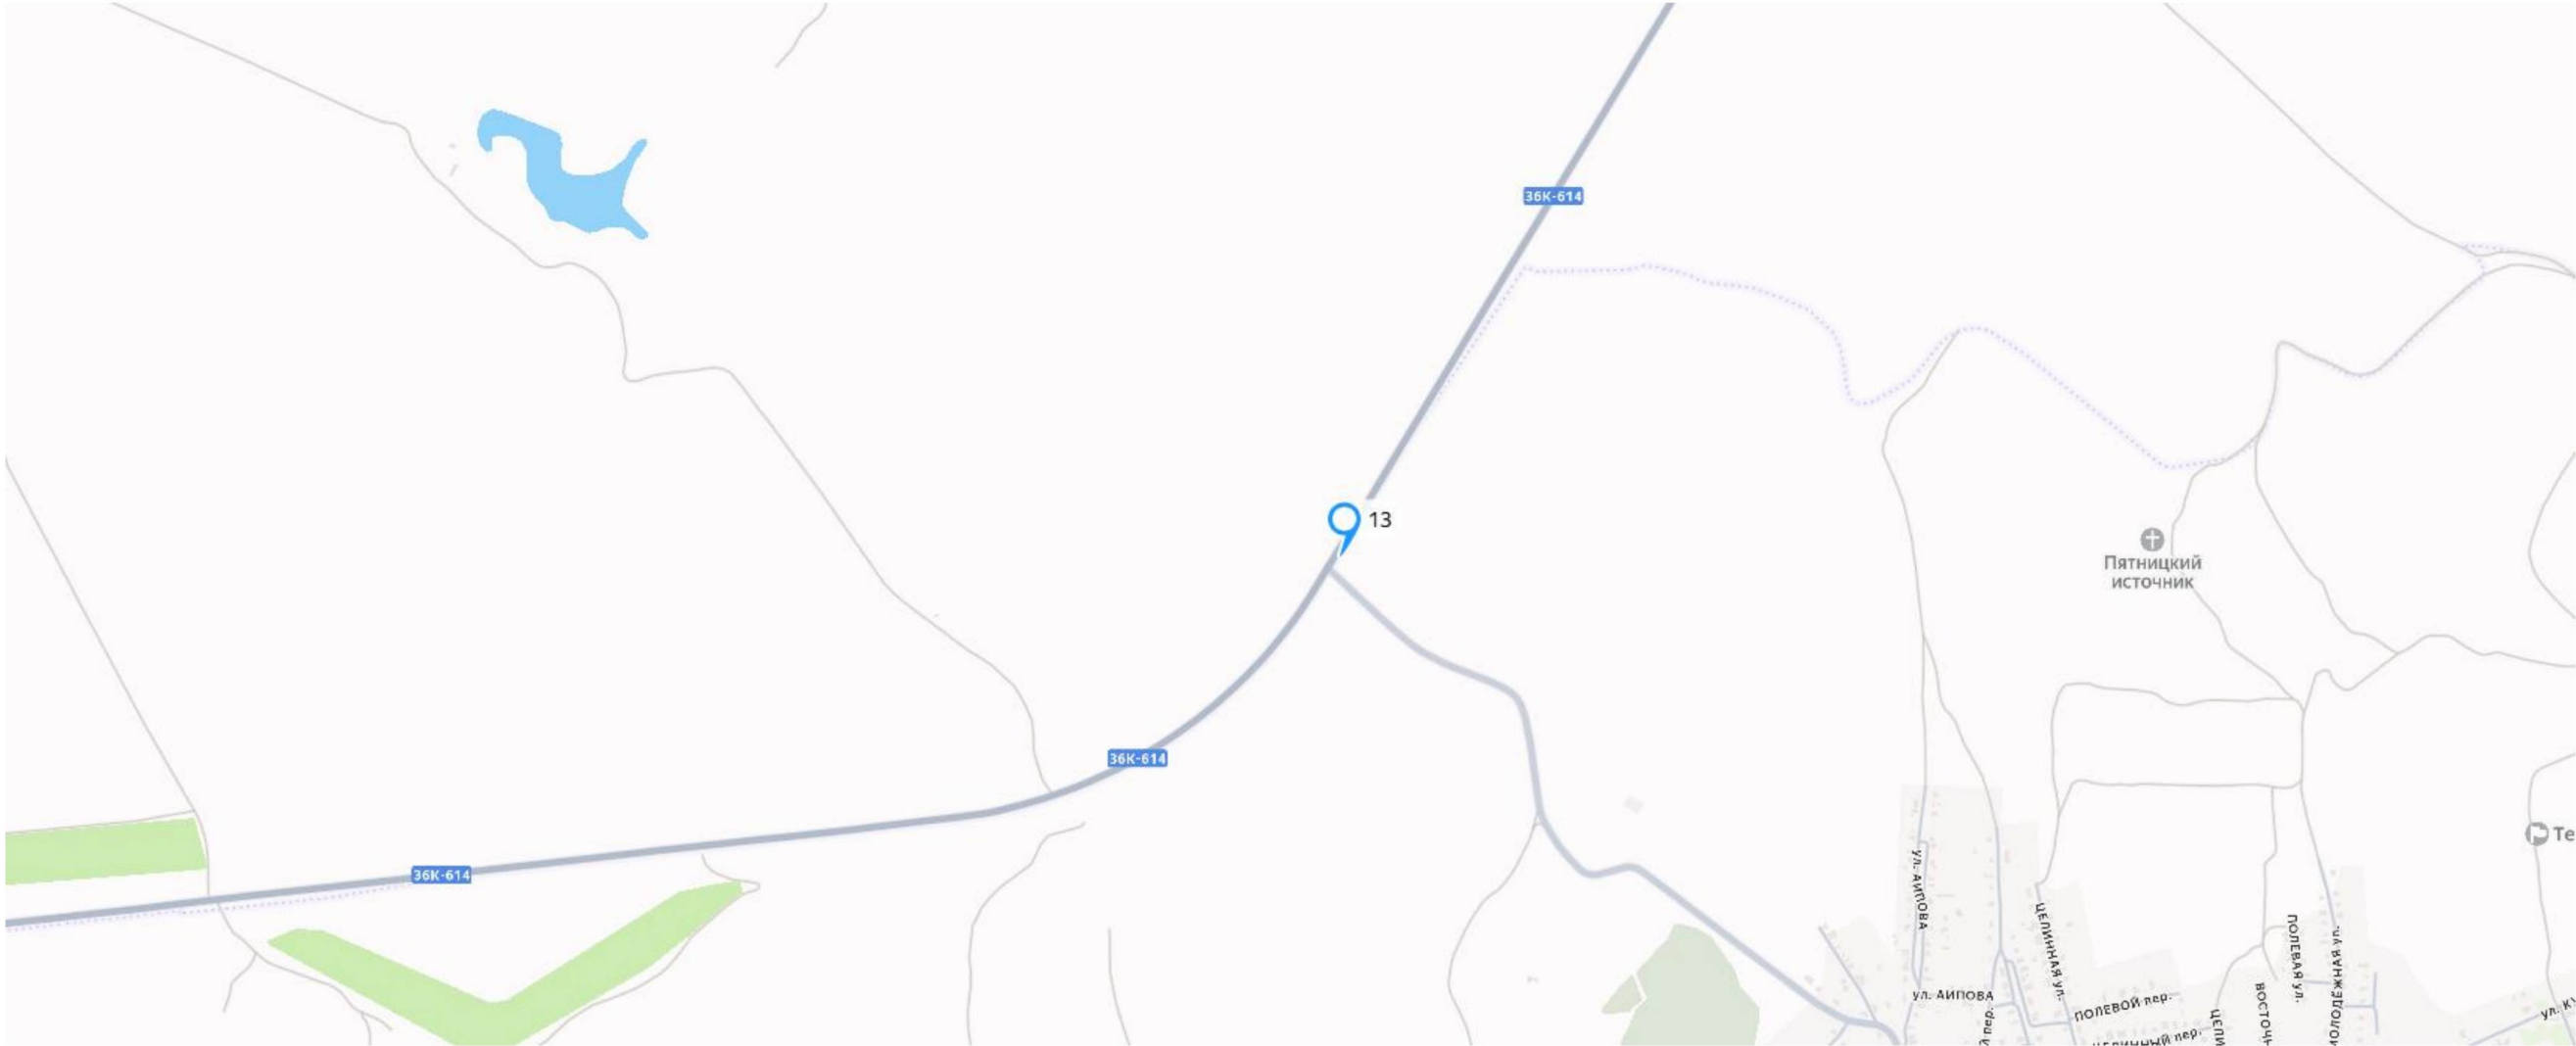


СХЕМА РАЗМЕЩЕНИЯ РЕКЛАМНЫХ КОНСТРУКЦИЙ НА ТЕРРИТОРИИ ГОРОДСКОГО ОКРУГА ОКТЯБРЬСК

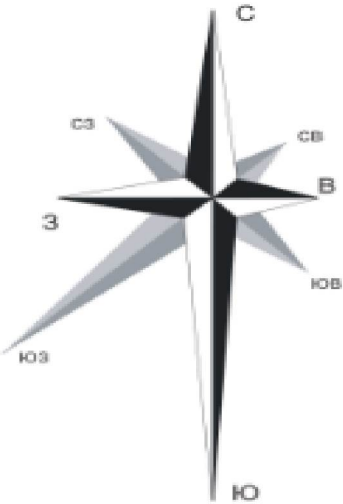

МСК-63 зона 1 Самарская область

Фрагмент № 7

Координаты рекламной конструкции		Номер рекламной конструкции по схеме
X	Y	
384829.443	1280640.32	14


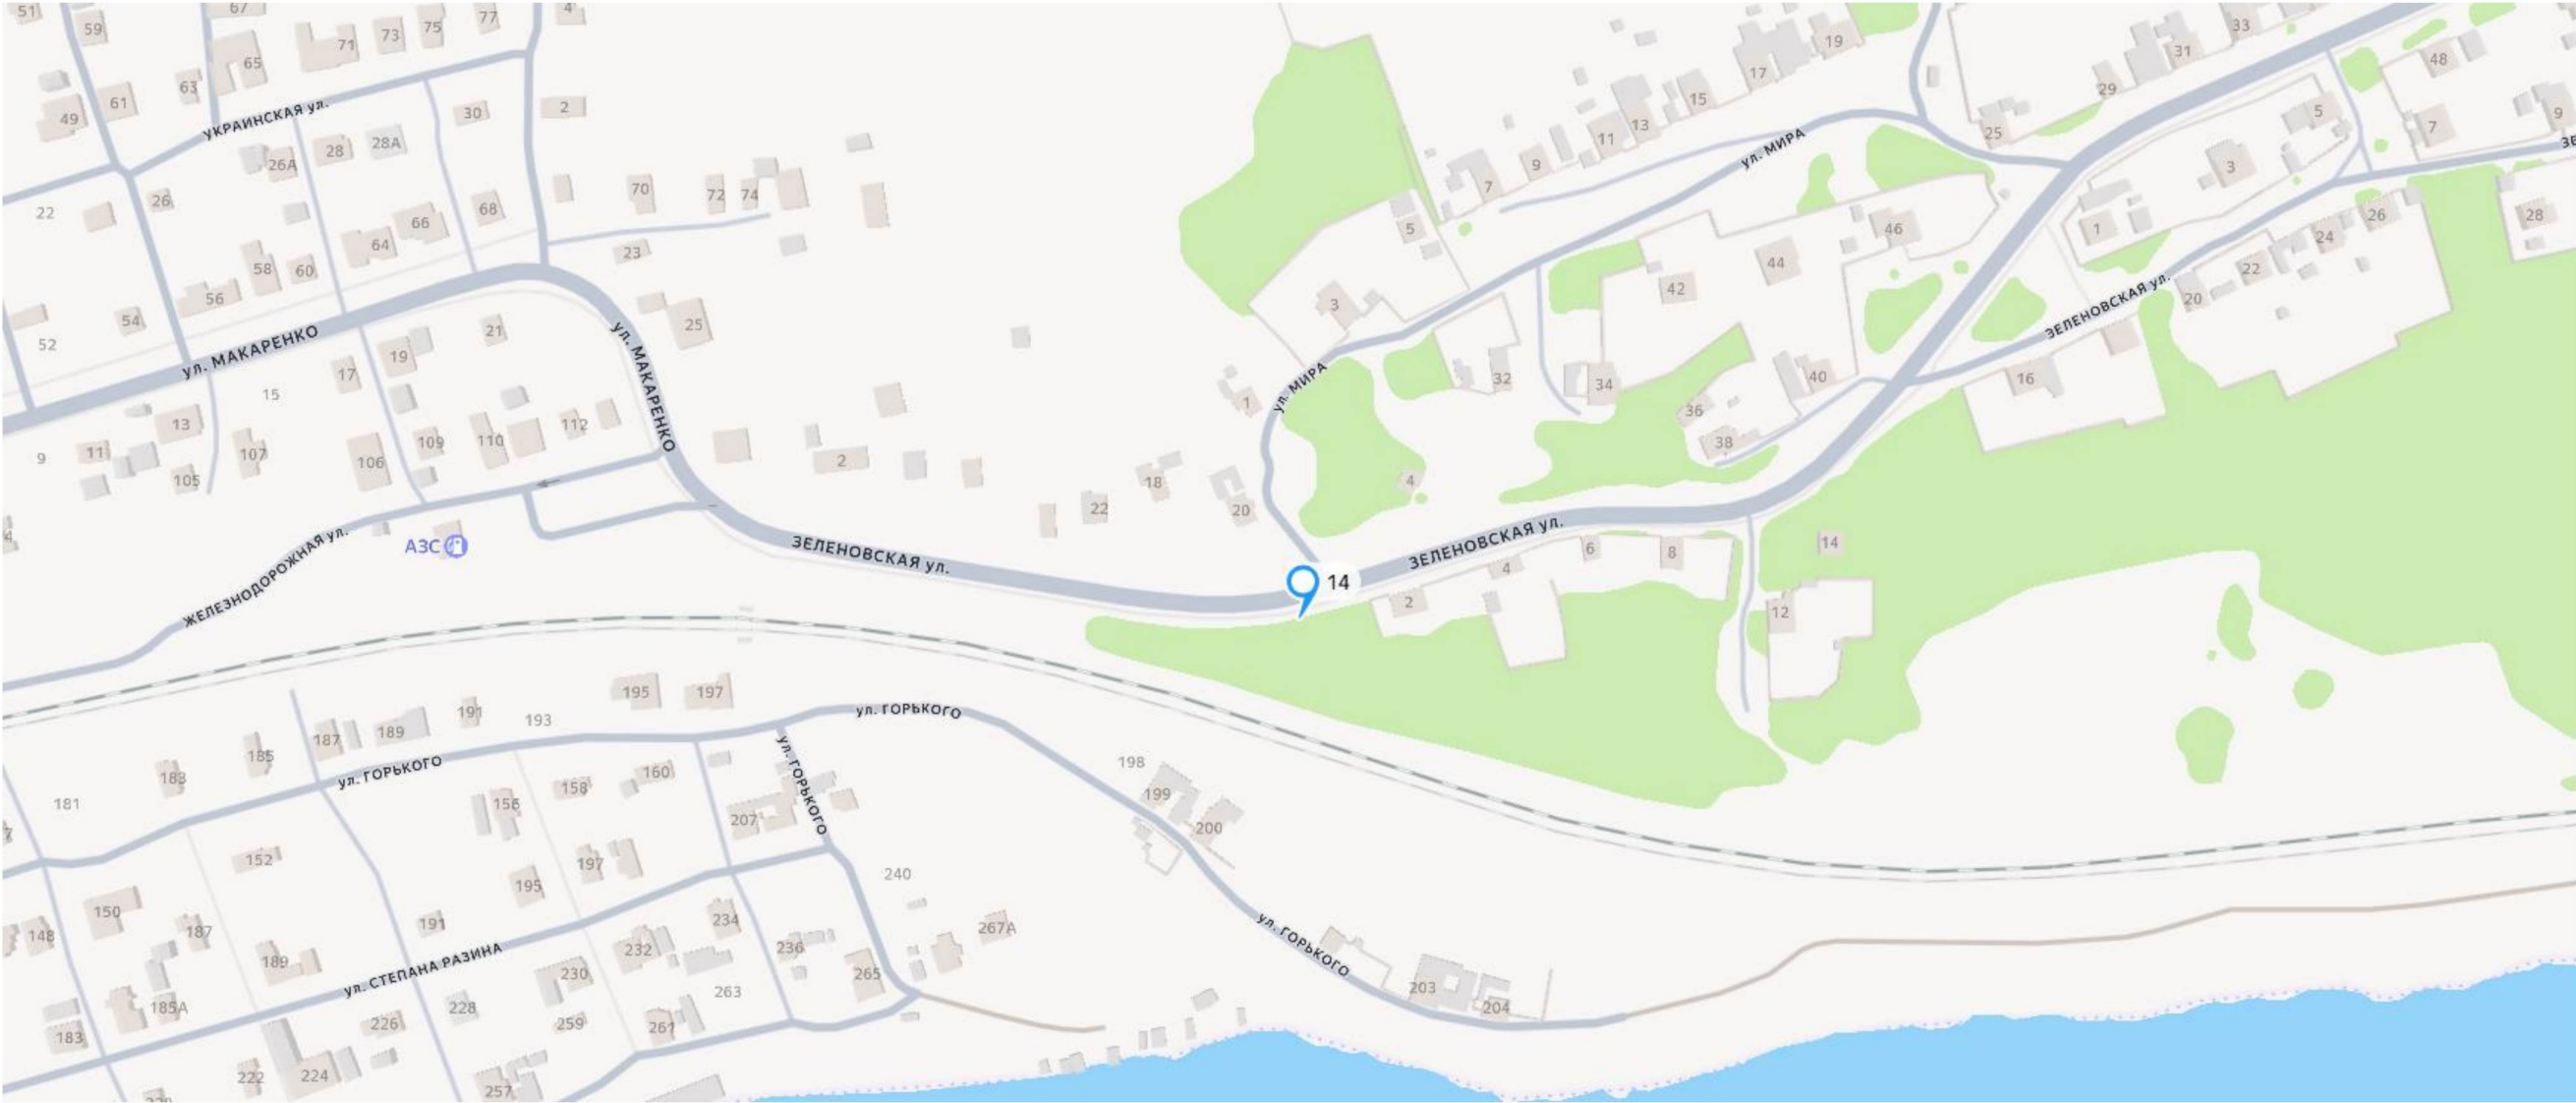


СХЕМА РАЗМЕЩЕНИЯ РЕКЛАМНЫХ КОНСТРУКЦИЙ НА ТЕРРИТОРИИ ГОРОДСКОГО ОКРУГА ОКТЯБРЬСК

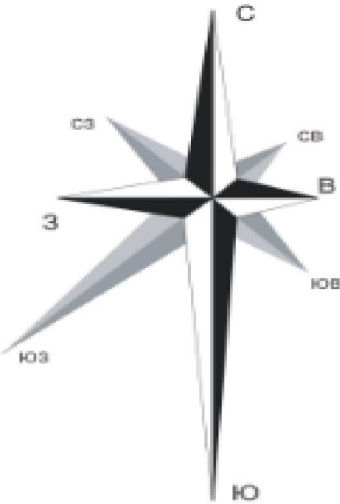

МСК-63 зона 1 Самарская область

Фрагмент № 8

Координаты рекламной конструкции		Номер рекламной конструкции по схеме
X	Y	
385892.367	1283442.353	15

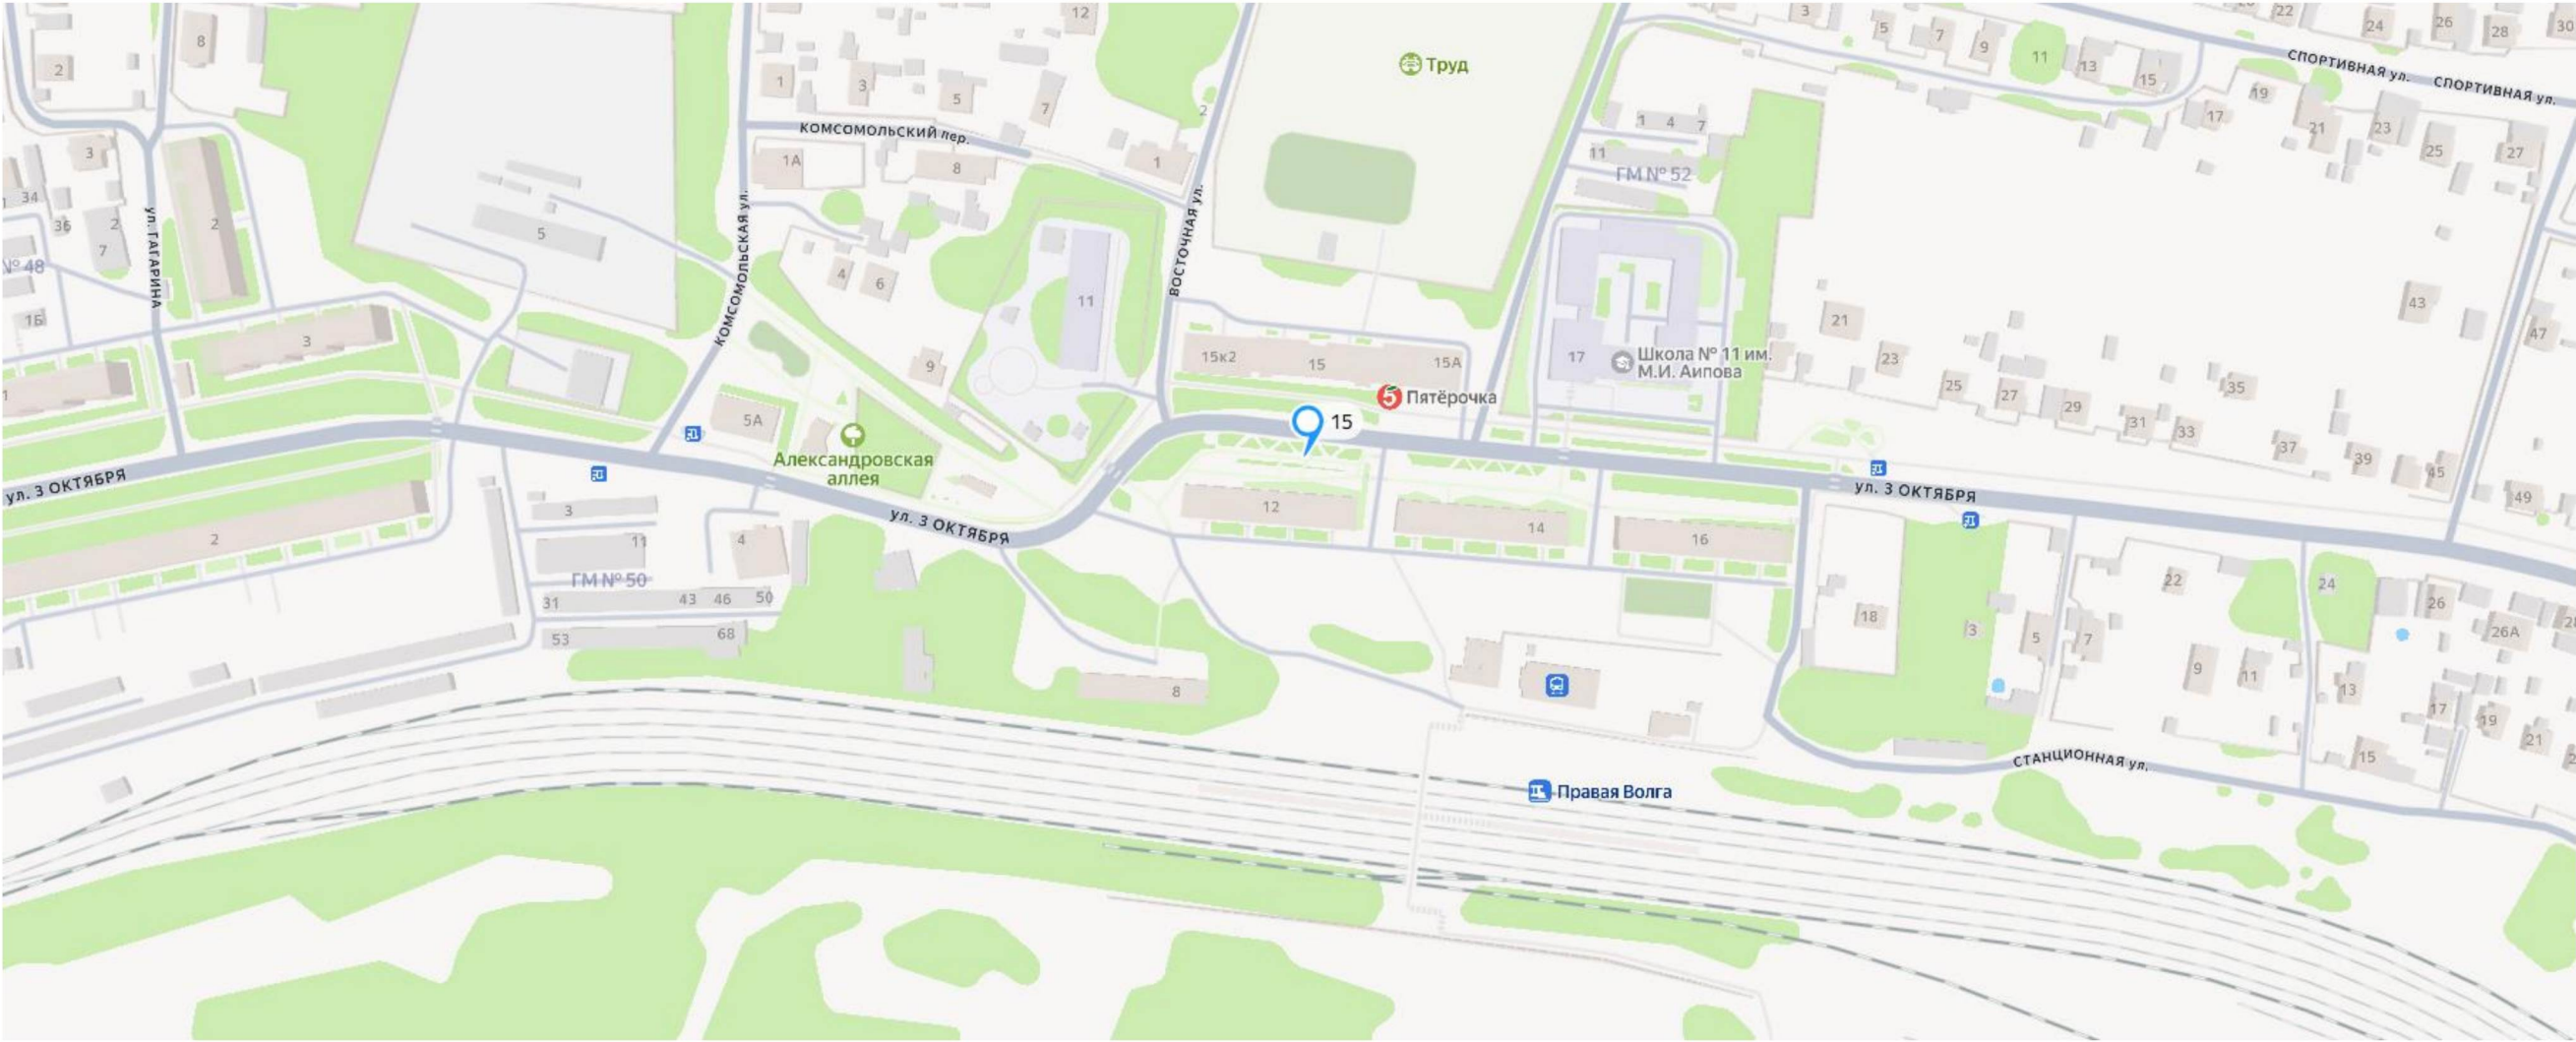


СХЕМА РАЗМЕЩЕНИЯ РЕКЛАМНЫХ КОНСТРУКЦИЙ НА ТЕРРИТОРИИ ГОРОДСКОГО ОКРУГА ОКТЯБРЬСК

[МСК-63 зона 1 Самарская область](#)

Фрагмент № 9

Координаты рекламной конструкции		Номер рекламной конструкции по схеме
X	Y	
386433.4	1284414.399	16


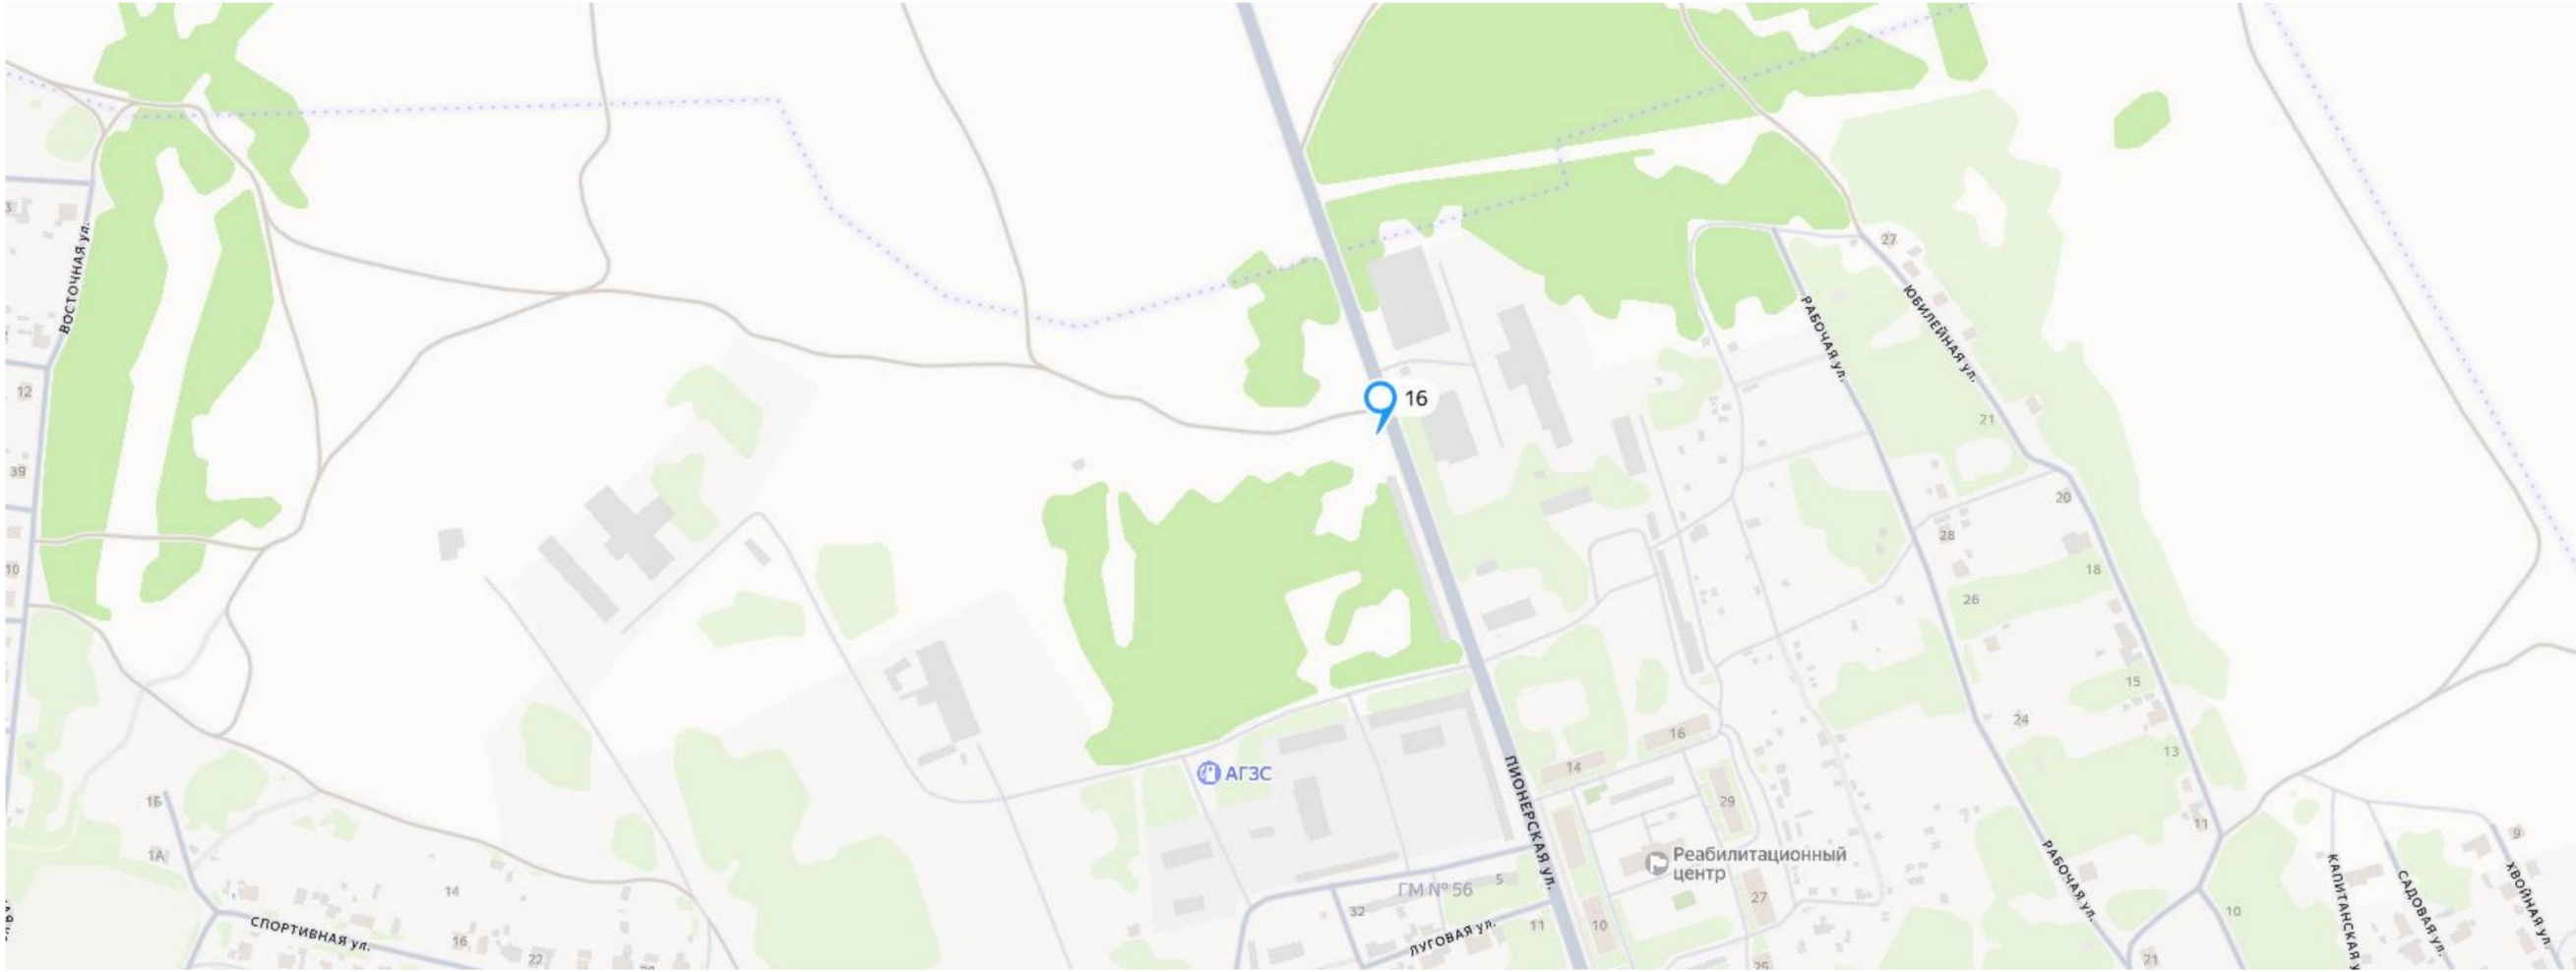


СХЕМА РАЗМЕЩЕНИЯ РЕКЛАМНЫХ КОНСТРУКЦИЙ НА ТЕРРИТОРИИ ГОРОДСКОГО ОКРУГА ОКТЯБРЬСК

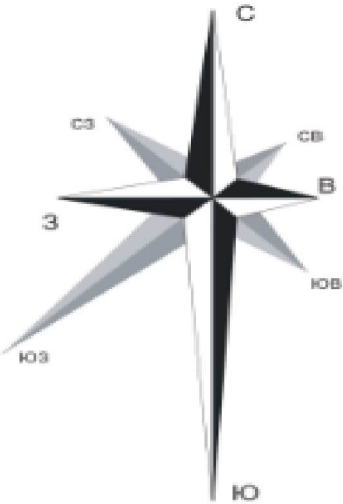

[МСК-63 зона 1 Самарская область](#)

Фрагмент № 10

Координаты рекламной конструкции		Номер рекламной конструкции по схеме
X	Y	
384031.754	1275832.421	18

