



ПРАВИТЕЛЬСТВО САРАТОВСКОЙ ОБЛАСТИ

## РАСПОРЯЖЕНИЕ

от 31 марта 2020 года № 66-Пр

г. Саратов

### **Об установлении публичного сервитута публичному акционерному обществу «Межрегиональная распределительная сетевая компания Волги» в целях размещения объекта электросетевого хозяйства регионального значения**

В соответствии с пунктом 1 статьи 39.37, статьями 39.38, 39.39, 39.43, пунктом 1 статьи 39.45 Земельного кодекса Российской Федерации, пунктами 3 и 4 статьи 3.6 Федерального закона «О введении в действие Земельного кодекса Российской Федерации» и на основании ходатайства публичного акционерного общества «Межрегиональная распределительная сетевая компания Волги»:

1. Установить в интересах публичного акционерного общества «Межрегиональная распределительная сетевая компания Волги» (далее – ПАО «МСПК Волги»), юридический адрес: 410031, Российская Федерация, г. Саратов, ул. Первомайская, 42/44; ОГРН 1076450006280, ИНН 6450925977, публичный сервитут в отношении земельных участков и (или) земель, расположенных на территории г. Саратова Саратовской области, с целью размещения объекта электросетевого хозяйства: сооружение – Электросетевой комплекс «Подстанция Западная 110/35/6 кВ», принадлежащего на праве собственности ПАО «МРСК Волги».

2. Утвердить прилагаемые границы публичного сервитута площадью 10580 кв. м.

Публичный сервитут устанавливается в отношении земельных участков с кадастровыми номерами:

64:48:060118:2, расположенного по адресу: Саратовская область, г. Саратов, ул. Шелковичная, 138;

64:48:060118:10, расположенного по адресу: Саратовская область, г. Саратов, ул. Шелковичная, д. № 138/3;

64:48:000000:229530, расположенного по адресу: Саратовская область, г. Саратов.

3. Целью установления публичного сервитута, указанного в пункте 1 настоящего распоряжения, является размещение объекта электросетевого

хозяйства, находящегося в собственности ПАО «МСРК Волги», и его эксплуатация (проведение работ) в соответствии с графиком, определяемым Правилами технической эксплуатации электрических станций и сетей Российской Федерации, утвержденными приказом Министерства энергетики Российской Федерации от 19 июня 2003 года № 229, и Правилами организации технического обслуживания и ремонта объектов электроэнергетики, утвержденными приказом Министерства энергетики Российской Федерации от 25 октября 2017 года № 1013.

4. Установить срок действия публичного сервитута – 49 лет.

5. В соответствии с пунктом 4 статьи 3.6 Федерального закона «О введении в действие Земельного кодекса Российской Федерации» плата за публичный сервитут не устанавливается.

6. Министерству информации и печати области опубликовать настоящее распоряжение, министерству промышленности и энергетики области разместить его на официальном сайте Правительства области в информационно-телекоммуникационной сети Интернет в течение пяти рабочих дней со дня его подписания.

7. Настоящее распоряжение вступает в силу со дня его подписания.

**Вице-губернатор Саратовской области**  
**Председатель Правительства**  
**Саратовской области**



**А.М. Стрелюхин**

УТВЕРЖДЕНЫ  
 распоряжением Правительства  
 Саратовской области  
 от 31 марта 2020 года № 66-Пр

**Границы  
 публичного сервитута**

Система координат МСК-64, зона 2  
 Площадь публичного сервитута 10580 кв. м

Обозначение характерных точек границ	Координаты (м)		Средняя квадратическая погрешность положения характерной точки (M <sub>p</sub> ) (м)	Метод определения координат
	X	Y		
:ЗУ1				
н1	497397.78	2295137.67	0.10	метод спутниковых геодезических измерений (определений)
н2	497445.85	2295158.81	0.10	метод спутниковых геодезических измерений (определений)
н3	497494.89	2295181.21	0.10	метод спутниковых геодезических измерений (определений)
н4	497498.99	2295183.09	0.10	метод спутниковых геодезических измерений (определений)
н5	497500.58	2295183.81	0.10	метод спутниковых геодезических измерений (определений)
н6	497472.50	2295248.38	0.10	метод спутниковых геодезических измерений (определений)
н7	497470.30	2295252.86	0.10	метод спутниковых геодезических измерений (определений)
н8	497469.78	2295254.18	0.10	метод спутниковых геодезических измерений (определений)
н9	497458.11	2295250.03	0.10	метод спутниковых геодезических измерений (определений)
н10	497458.46	2295244.32	0.10	метод спутниковых геодезических измерений (определений)
н11	497442.83	2295237.61	0.10	метод спутниковых геодезических измерений (определений)

н12	497432.70	2295261.56	0.10	метод спутниковых геодезических измерений (определений)
н13	497389.31	2295251.22	0.10	метод спутниковых геодезических измерений (определений)
н14	497384.53	2295250.08	0.10	метод спутниковых геодезических измерений (определений)
н15	497375.76	2295247.87	0.10	метод спутниковых геодезических измерений (определений)
н16	497371.58	2295257.33	0.10	метод спутниковых геодезических измерений (определений)
н17	497363.97	2295253.93	0.10	метод спутниковых геодезических измерений (определений)
н18	497380.71	2295216.76	0.10	метод спутниковых геодезических измерений (определений)
н19	497377.19	2295215.17	0.10	метод спутниковых геодезических измерений (определений)
н20	497365.99	2295210.19	0.10	метод спутниковых геодезических измерений (определений)
н21	497391.05	2295153.03	0.10	метод спутниковых геодезических измерений (определений)
н22	497393.13	2295148.45	0.10	метод спутниковых геодезических измерений (определений)
н1	497397.78	2295137.67	0.10	метод спутниковых геодезических измерений (определений)

---

# Границы публичного сервитута (обзорная схема)

Объект: Электросетевая комплекс 'Подстанция Западная 110/35/6 кв'

Местоположение: Саратовская область, Г. Саратов

Использование: размещение объекта электросетевого хозяйства: Электросетевый комплекс 'Подстанция Западная 110/35/6 кв'  
Площадь: 10580 кв. м.




Без масштаба

Условные знаки и обозначения:

- обозначение подстанции
- граница кадастрового квартала
- номер кадастрового квартала

Границы публичного сервитута

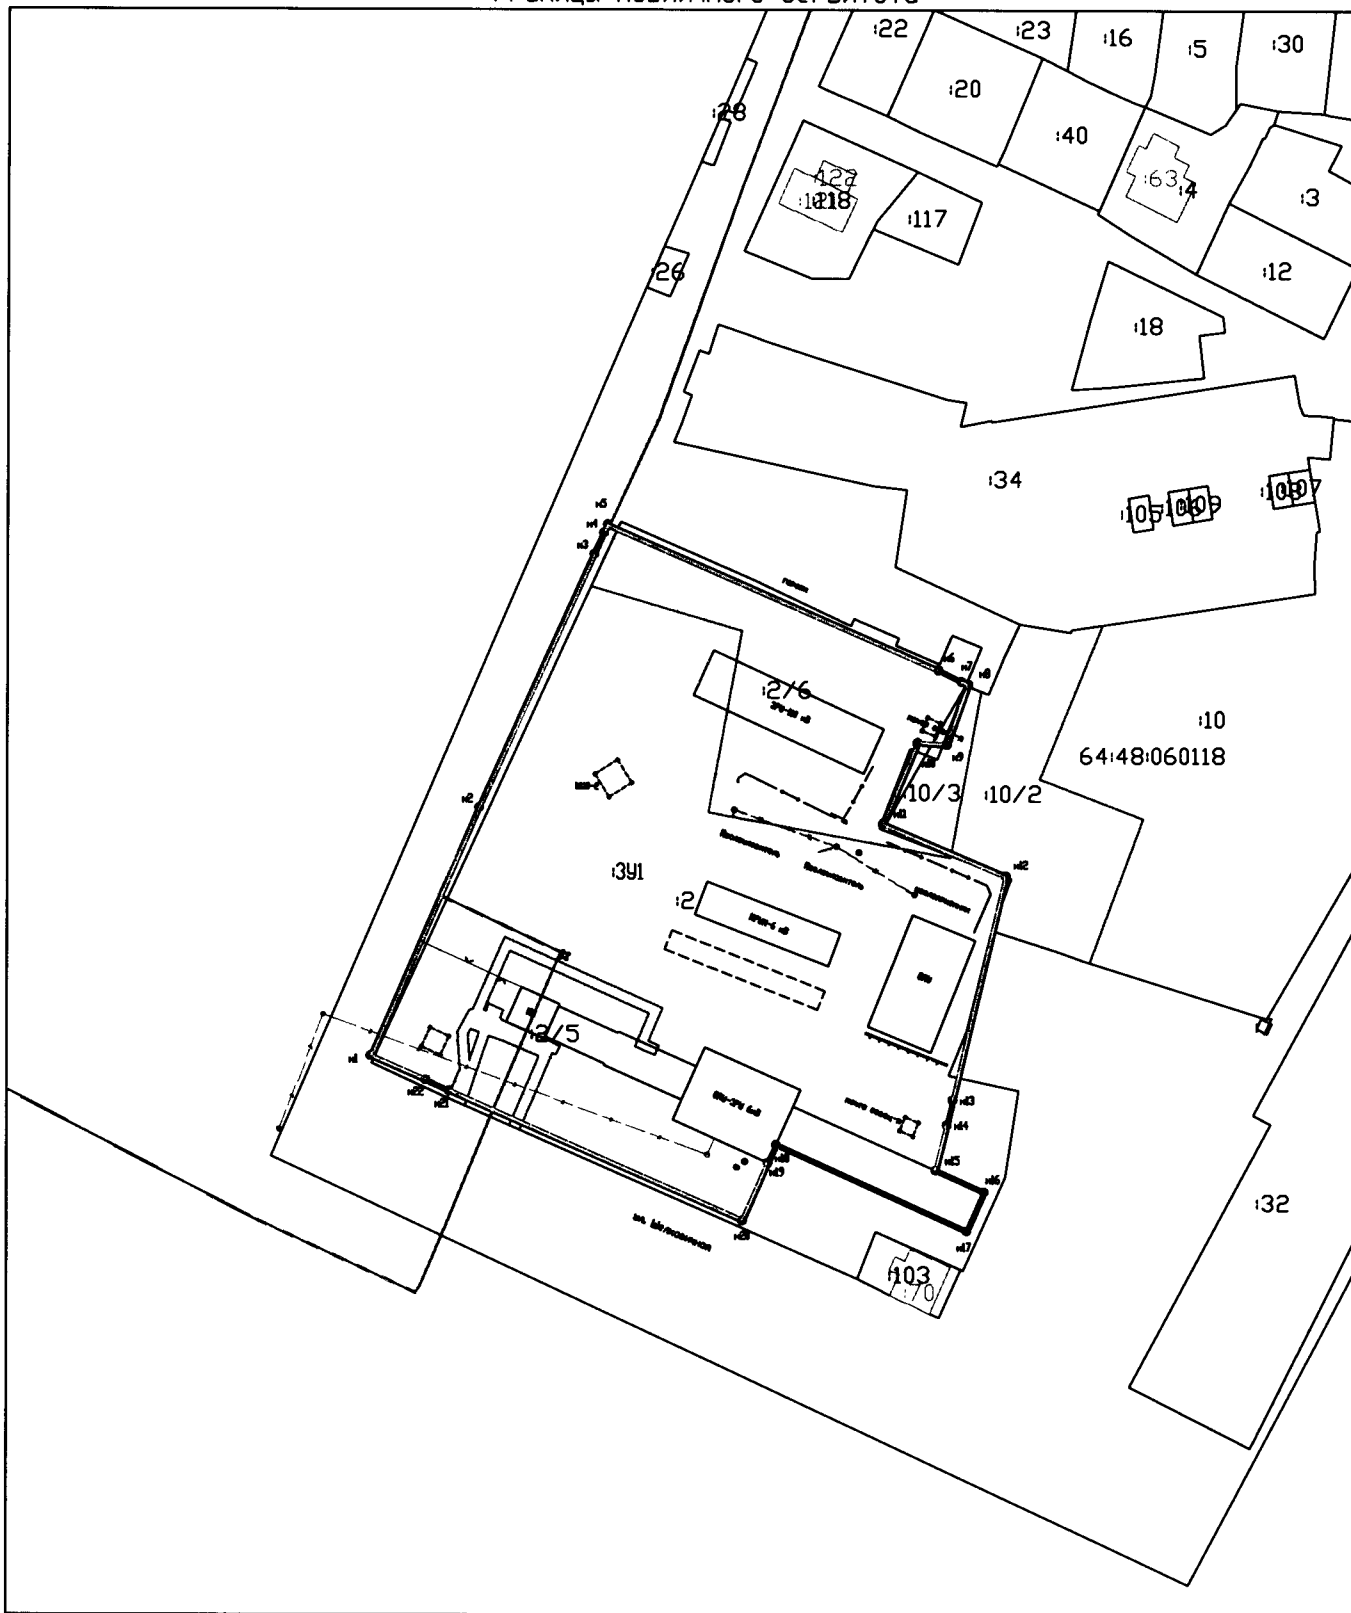

Система координат: МСК-64, зона 2  
 Масштаб 1:1000

- Условные обозначения:
- Граница муниципального образования
  - Граница кадастровых кварталов
  - Проектная граница публичного сервитута
  - Граница земельных участков по сведениям ГКН
  - Граница охранных зон по сведениям ГКН
  - 180 Кадастровый номер земельного участка
  - 110707 Номер кадастрового квартала
  - ЗУ(К) Обозначение контура образуемого публичного сервитута
  - к1 ● Характерная точка проектной границы публичного сервитута
  - Линия электропередач 0,4 кВ
  - Линия электропередач 10 кВ