

ПРАВИТЕЛЬСТВО ТАМБОВСКОЙ ОБЛАСТИ

ПОСТАНОВЛЕНИЕ

28.12.2023

№ 1040

г. Тамбов

О внесении изменений в приложения № 1-4 к постановлению администрации Тамбовской области от 28.09.2017 № 943 «Об утверждении правил землепользования и застройки муниципального образования городского округа – город Тамбов»

В соответствии с пунктом 2 части 2 статьи 33 Градостроительного кодекса Российской Федерации, Законом Тамбовской области от 28.12.2015 № 618-3 «О перераспределении отдельных полномочий в сфере градостроительной деятельности между органами местного самоуправления муниципального образования городского округа — город Тамбов и органами государственной власти Тамбовской области», постановлением администрации Тамбовской области от 17.06.2016 № 655 «О мерах по реализации Закона Тамбовской области от 28 декабря 2015 г. № 618-3 «О перераспределении отдельных полномочий в сфере градостроительной деятельности между органами местного самоуправления муниципального образования городского округа — город Тамбов и органами государственной власти Тамбовской области» Правительство Тамбовской области **п о с т а н о в л я е т**:

1. Внести в приложения № 1-4 к постановлению администрации Тамбовской области от 28.09.2017 № 943 «Об утверждении правил землепользования и застройки муниципального образования городского округа – город Тамбов» (в редакции от 21.09.2023) следующие изменения:

в приложении № 1 в разделе 2 в подразделе 2.8 таблицу «Территориальные зоны» дополнить пунктом 7 следующего содержания:

7.	Ж 6	Зона нового строительства смешанной жилой застройки
----	-----	-----------------------------------------------------

пункты 7—34 считать пунктами 8—35 соответственно;
в приложении № 2:

в разделе 3 в подразделе 3.2 таблицу 38 «Виды разрешённого использования земельных участков и объектов капитального строительства зоны делового, общественного и коммерческого назначения (О1)» дополнить пунктом 22 следующего содержания:

Условно разрешённые виды							
22.	Научно-производственная деятельность (код 6.12)	Размещение технологических, промышленных, агропромышленных парков, бизнес-инкубаторов	11	3000 - макс. не установлен	80	Не подлежат установлению	Не подлежат установлению

таблицы 39—66 считать таблицами 39—69 соответственно;
в приложении № 3:

листы № 14, 20, 23, 24, 36, 37, 38, 44 «Карта градостроительного зонирования муниципального образования городского округа – город Тамбов» изложить в редакции согласно приложению № 1;

в приложении № 4:

листы № 14, 20, 23, 24, 36, 37, 38, 44 «Карта зон с особыми условиями использования территории муниципального образования городского округа – город Тамбов» изложить в редакции согласно приложению № 2.

2. Опубликовать настоящее постановление на «Официальном интернет-портале правовой информации» (www.pravo.gov.ru) и на сайте сетевого издания «Тамбовская жизнь» (www.tamlife.ru).

3. Настоящее постановление вступает в силу на следующий день после дня его первого официального опубликования.


Глава

Тамбовской области



М.Егоров

ПРИЛОЖЕНИЕ № 1
к постановлению Правительства Тамбовской области
от 28.12.2023 № 1040

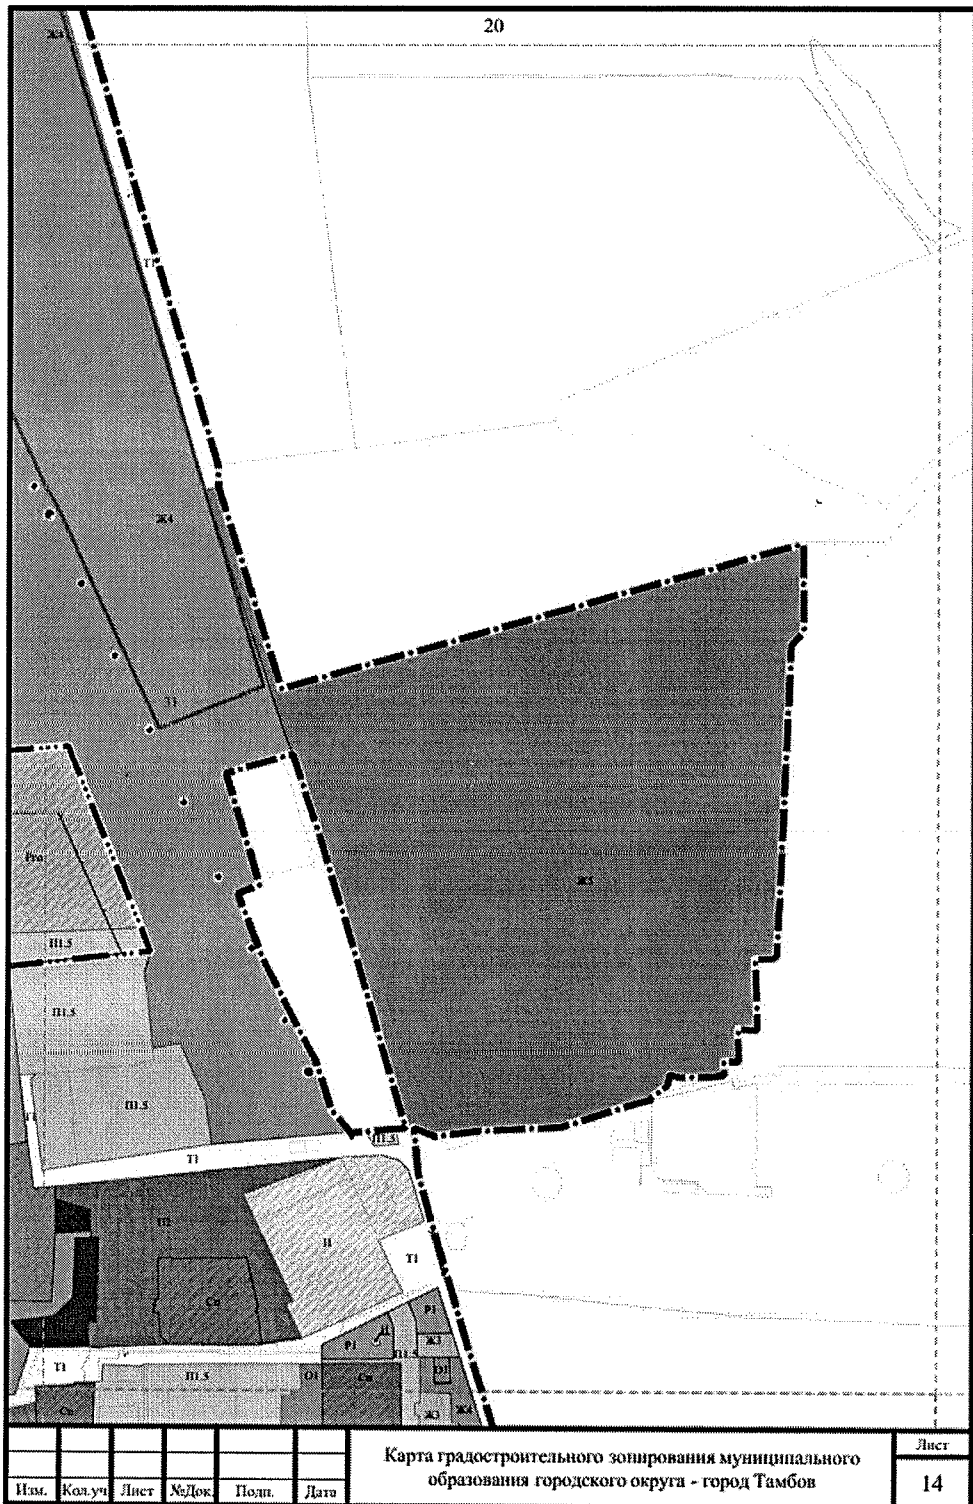





Имя	Кол.уч.	Лист	№Док.	Подп.	Дата

Карта градостроительного зонирования муниципального образования городского округа - город Тамбов


Лист
20

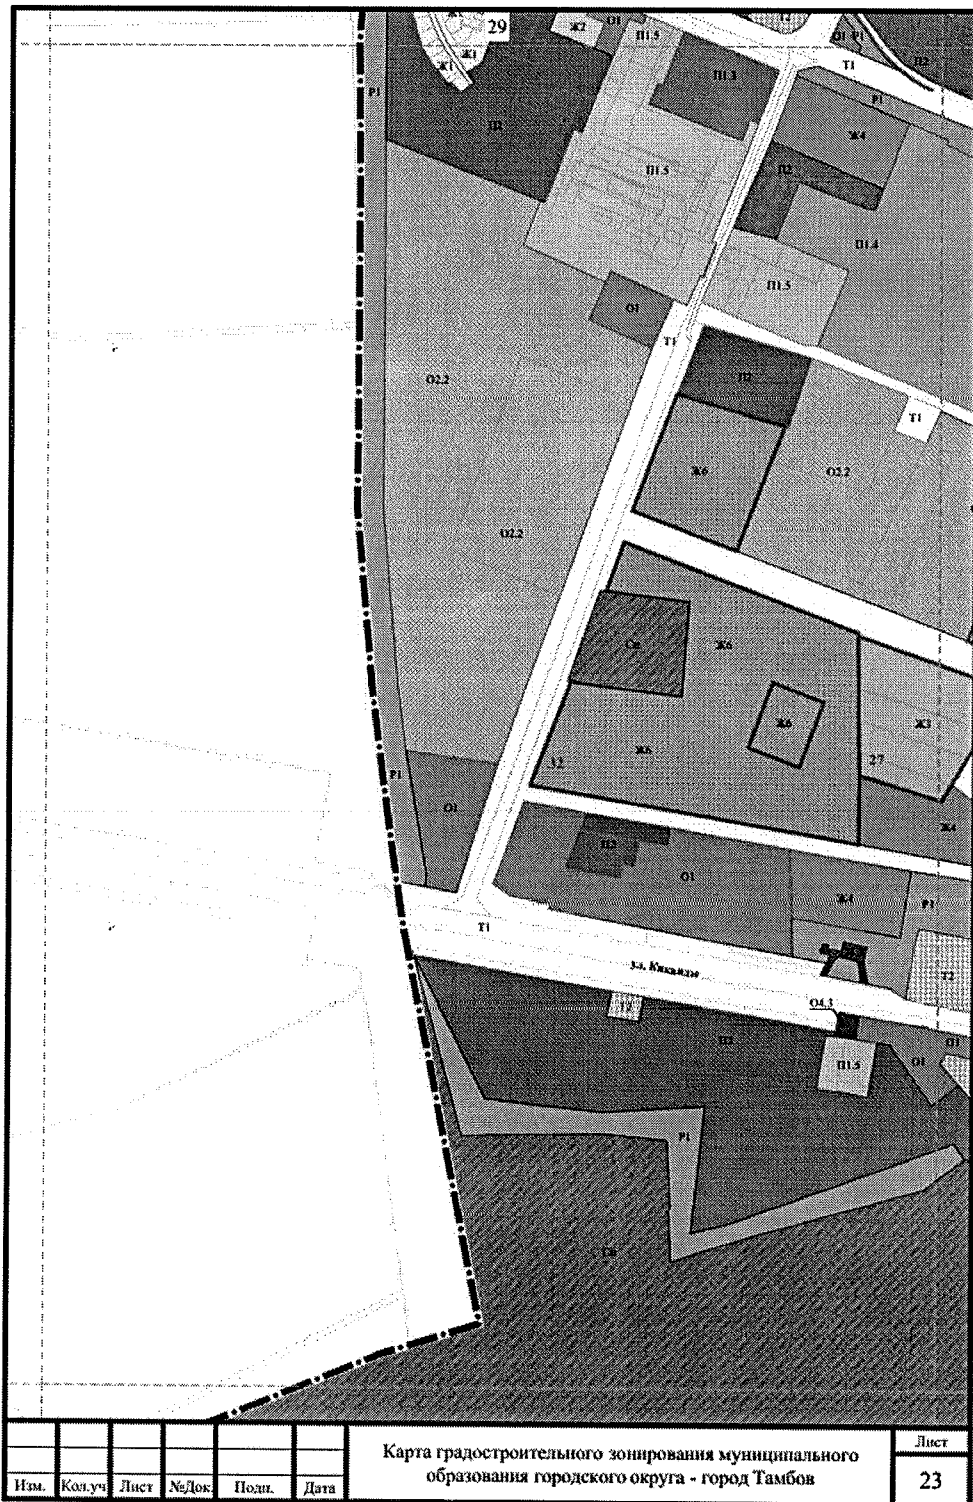

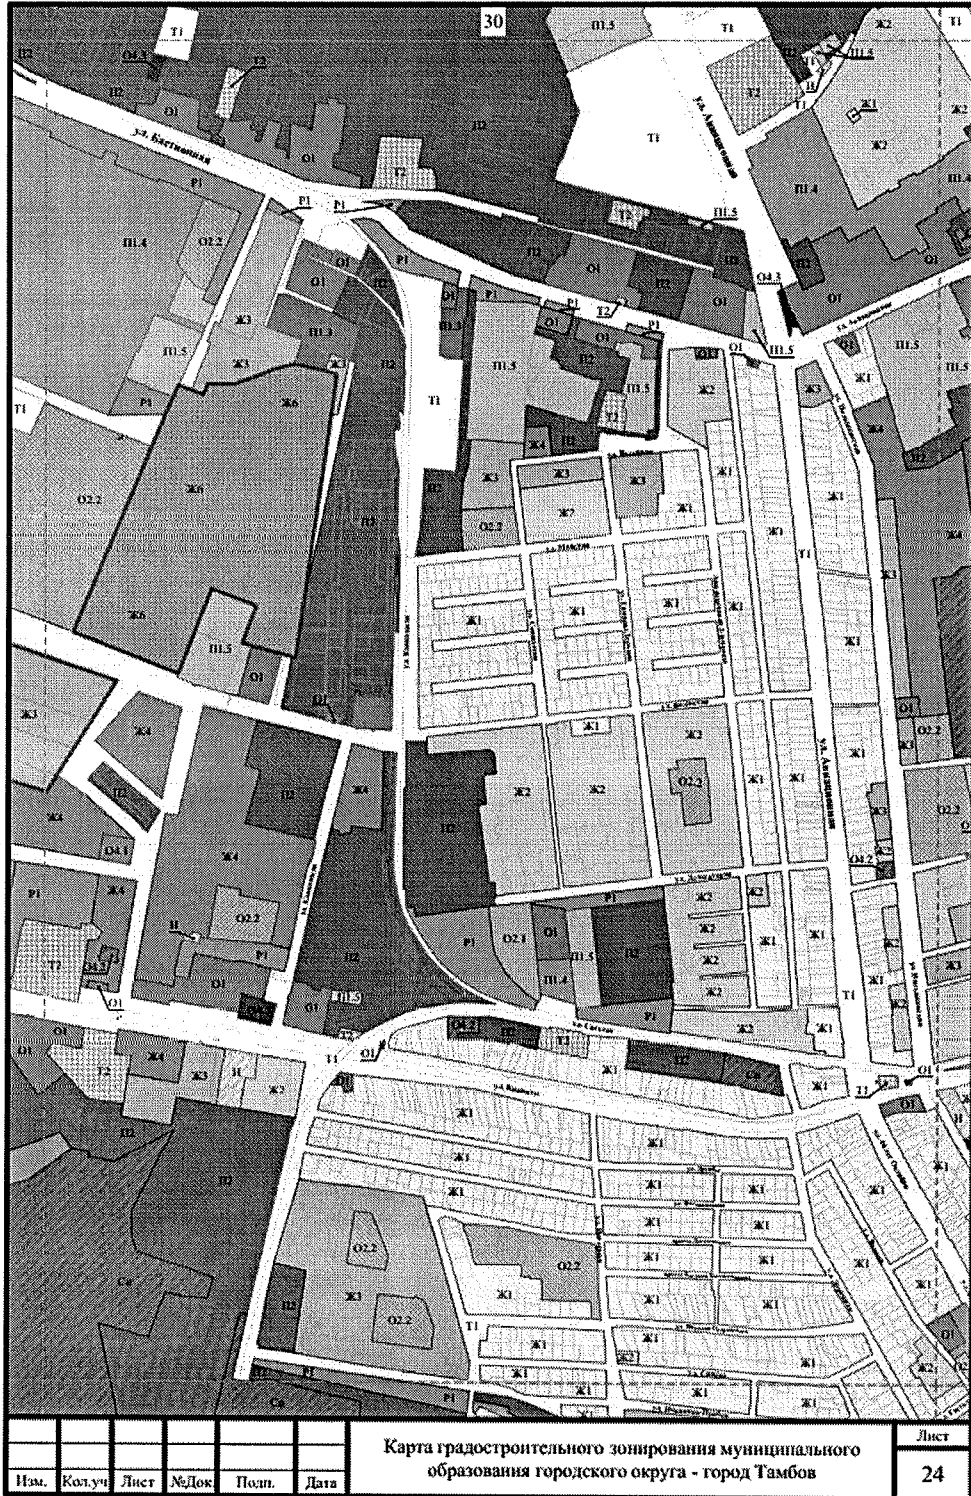

Изм.	Кол.уч.	Лист	№Док.	Подп.	Дата


Карта градостроительного зонирования муниципального образования городского округа - город Тамбов

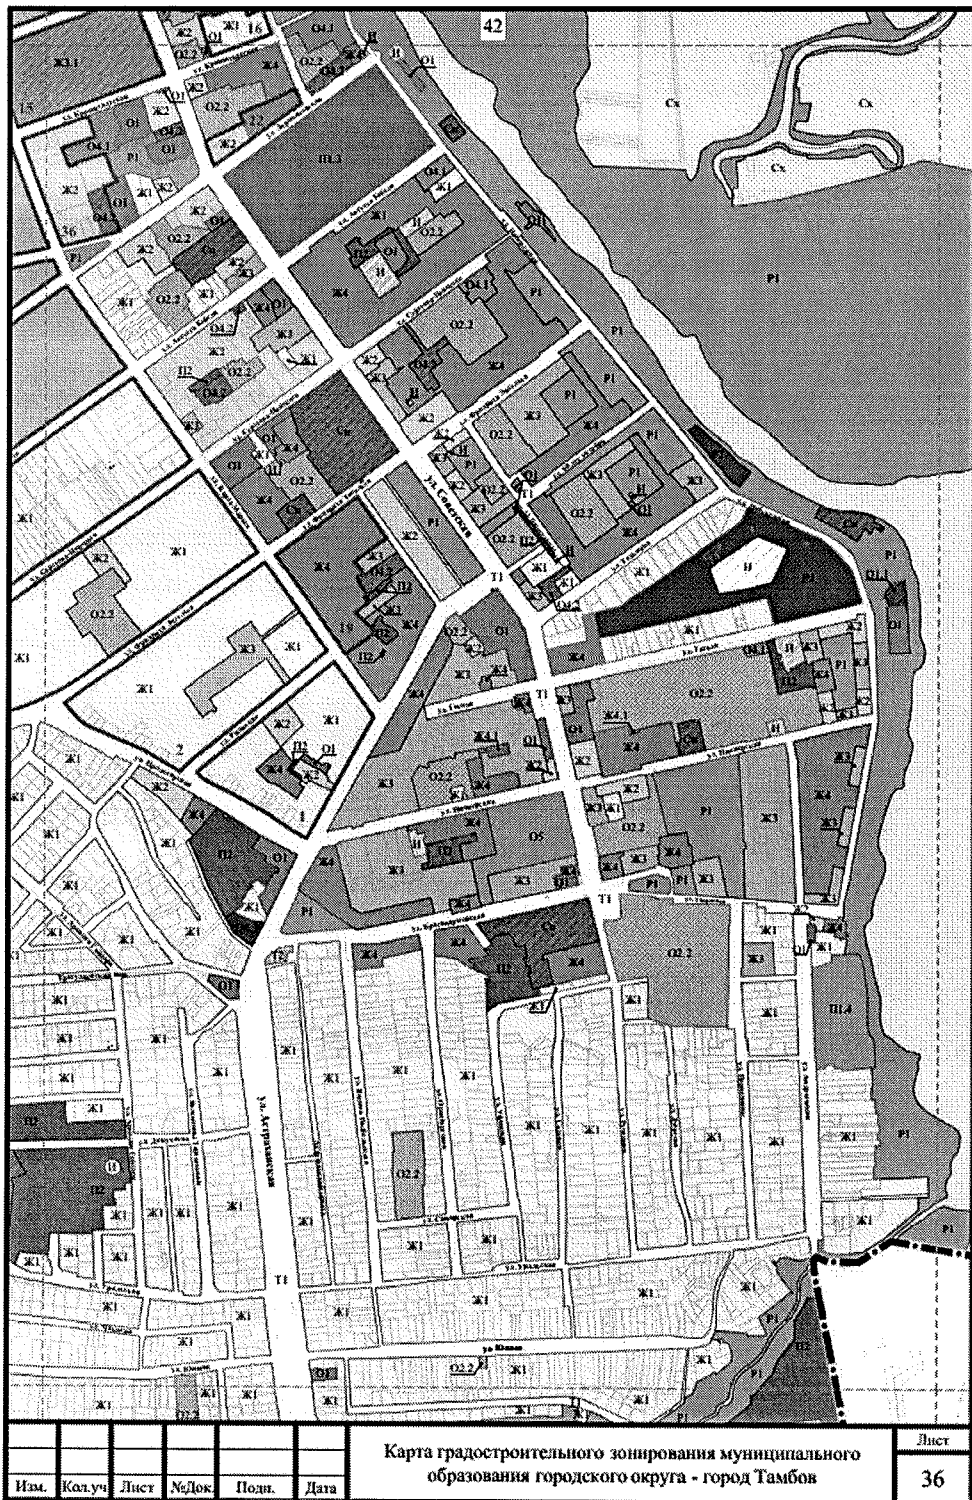


Карта градостроительного зонирования муниципального образования городского округа - город Тамбов


Изм.	Кол.уч.	Лист	№Док.	Подп.	Дата

Лист
36

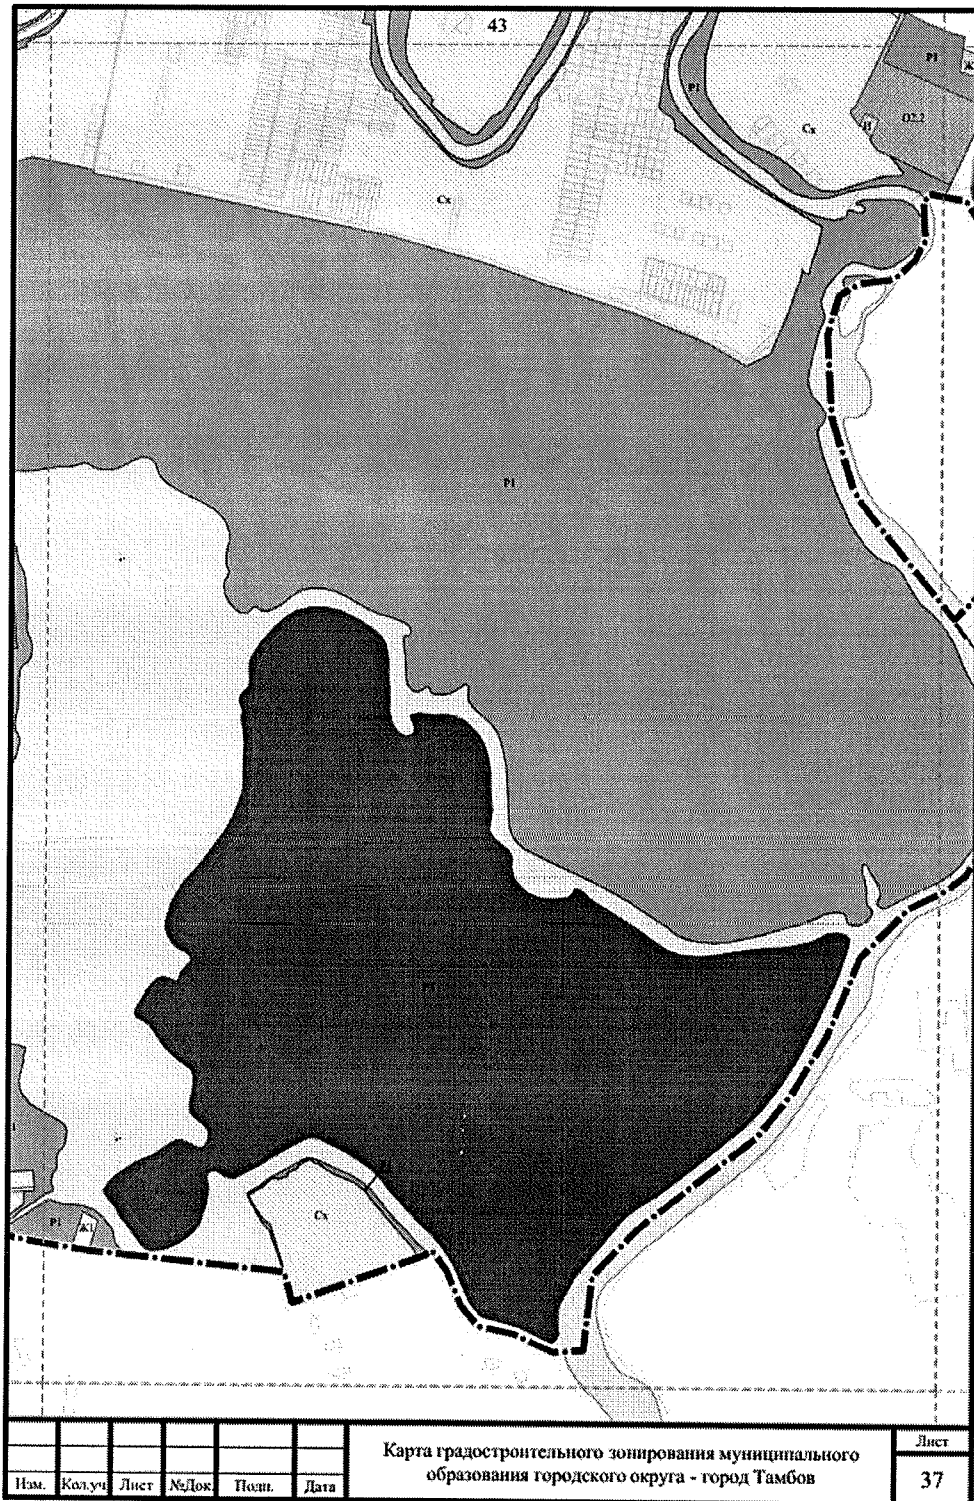


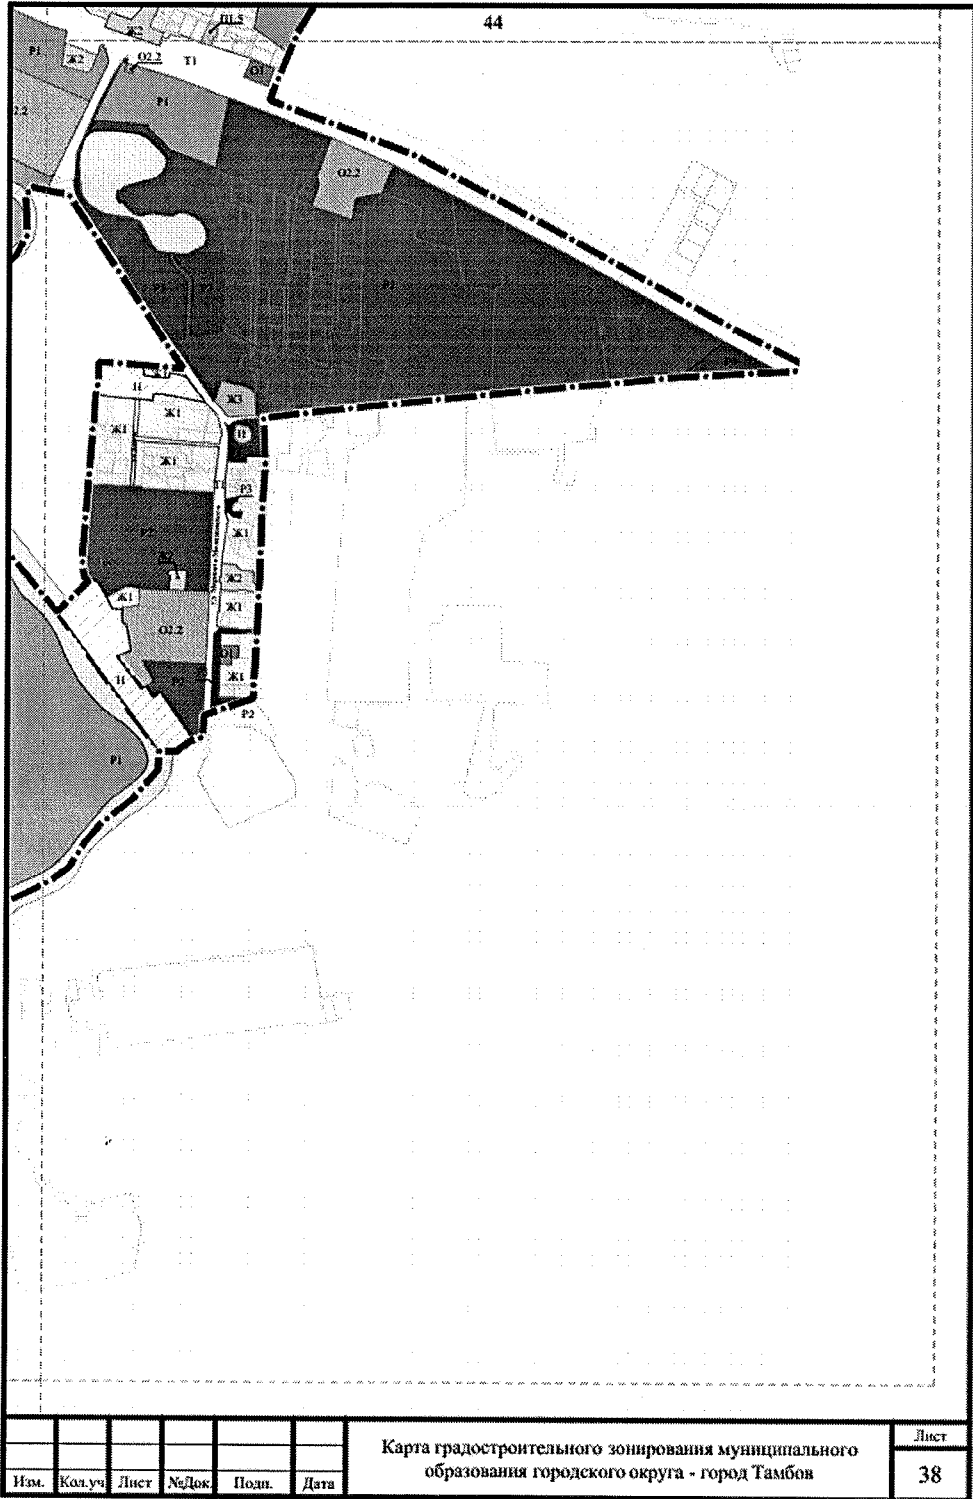



							Карта градостроительного зонирования муниципального образования городского округа - город Тамбов	Лист
Изм.	Кол.уч.	Лист	№Док.	Подп.	Дата			38

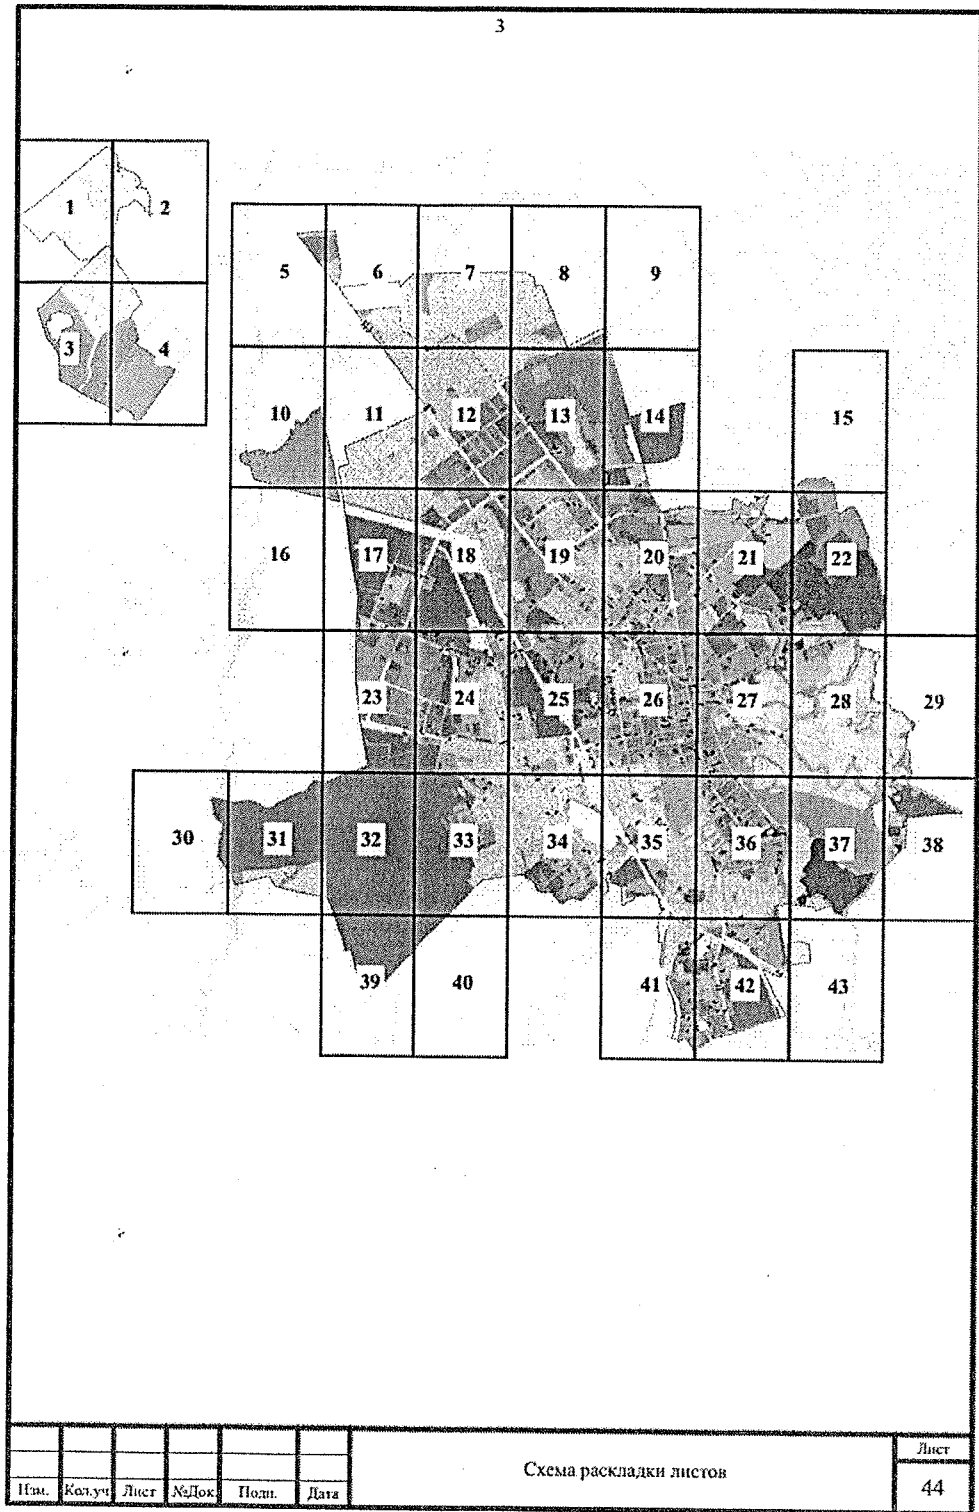

ПРИЛОЖЕНИЕ № 2
к постановлению Правительства Тамбовской области
от 28.12.2023 № 1040

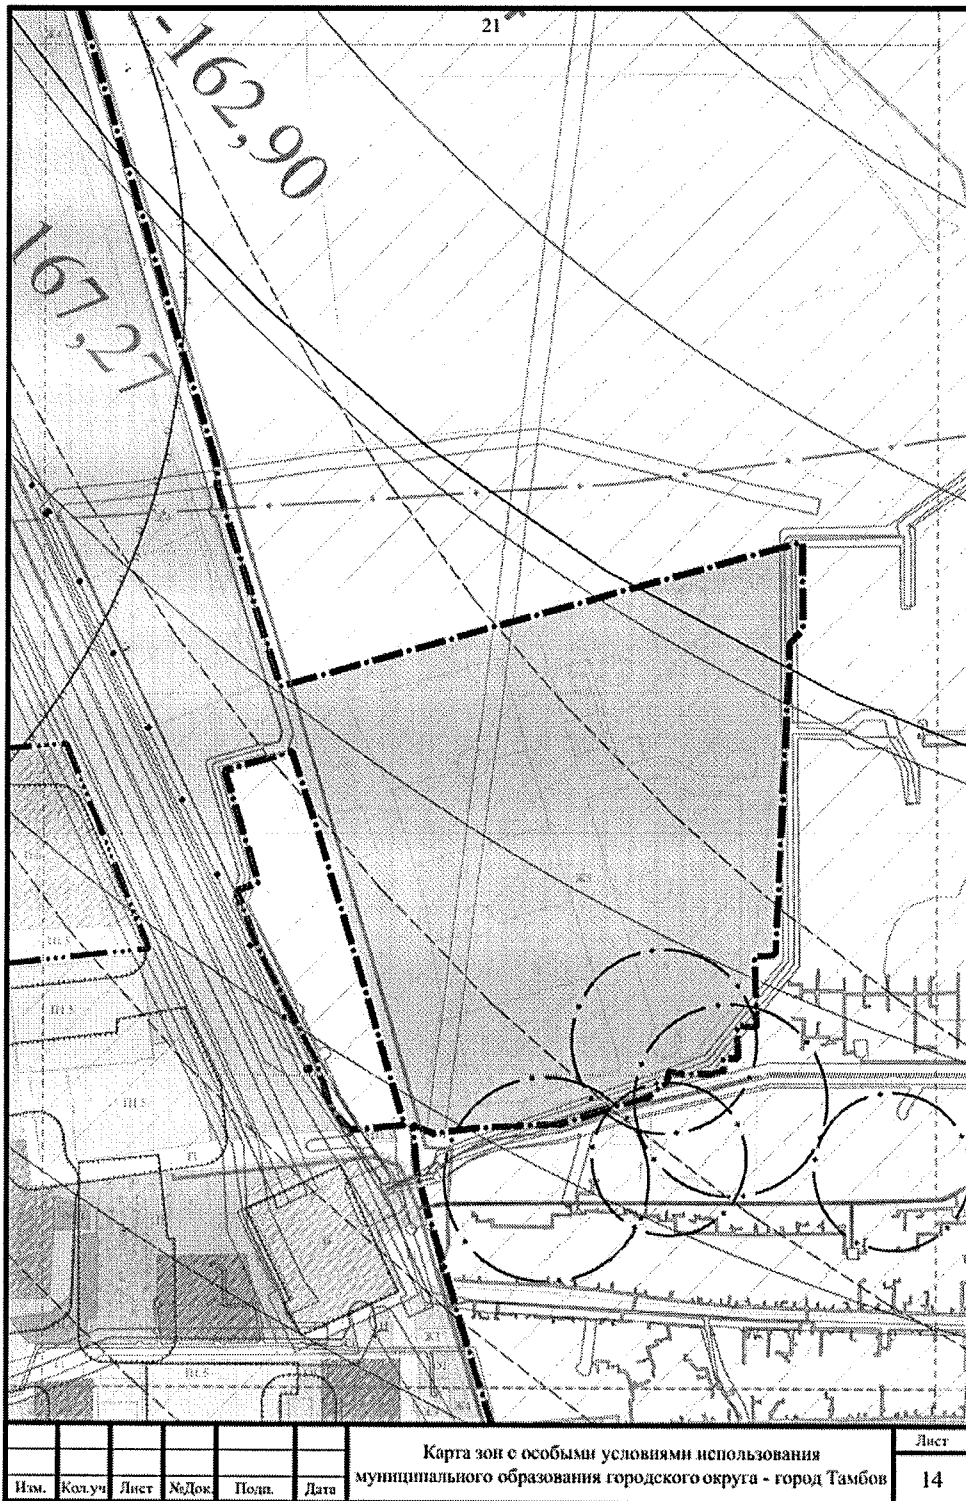

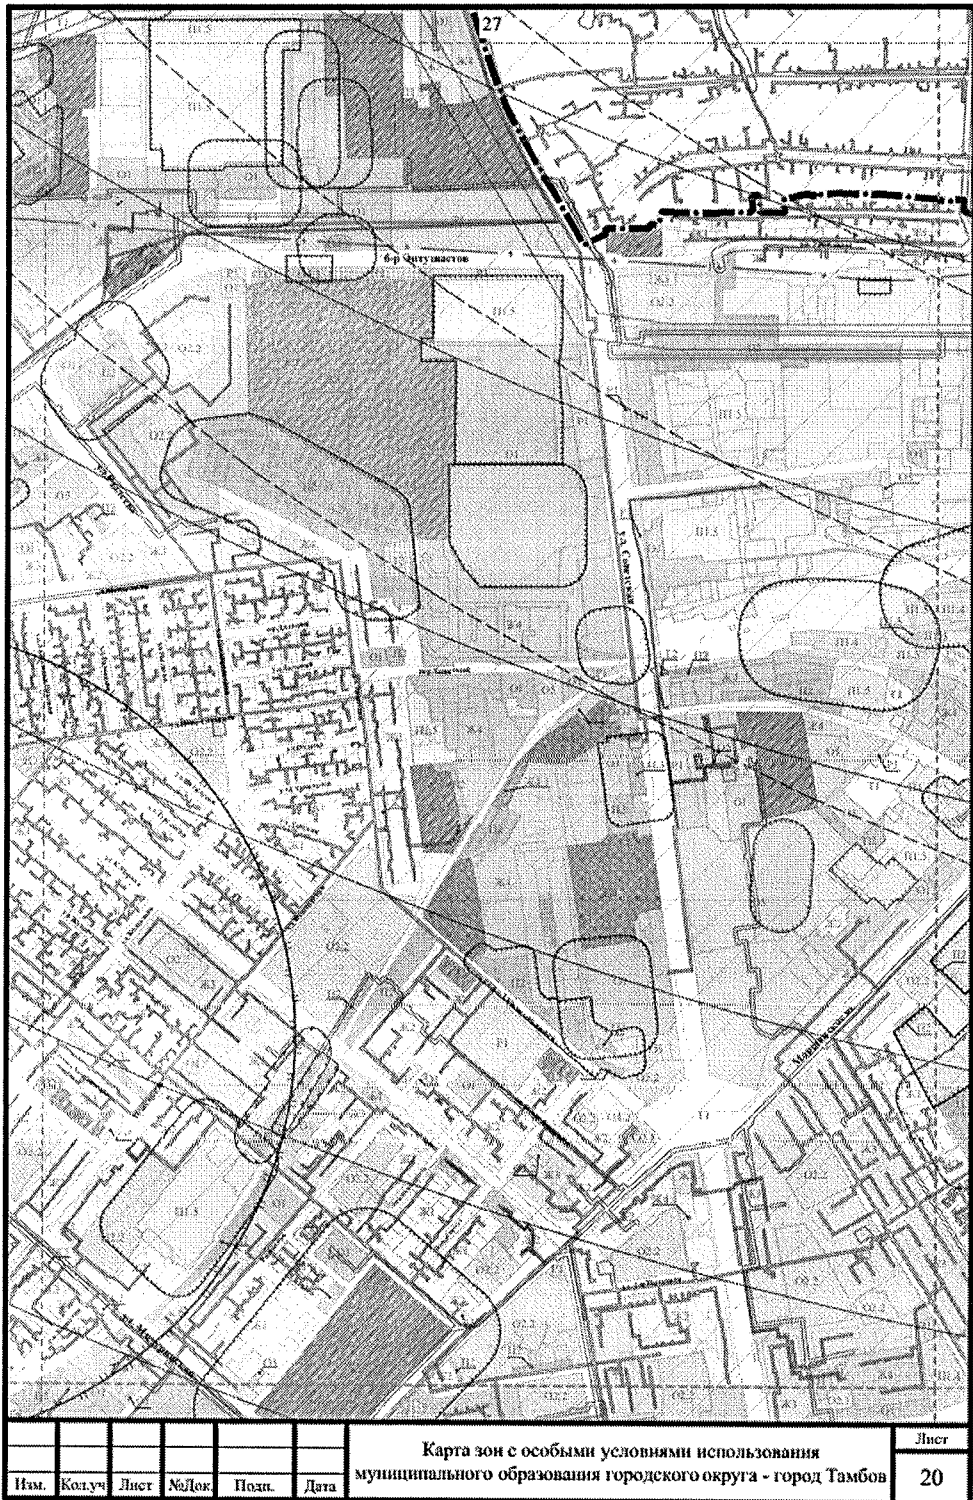

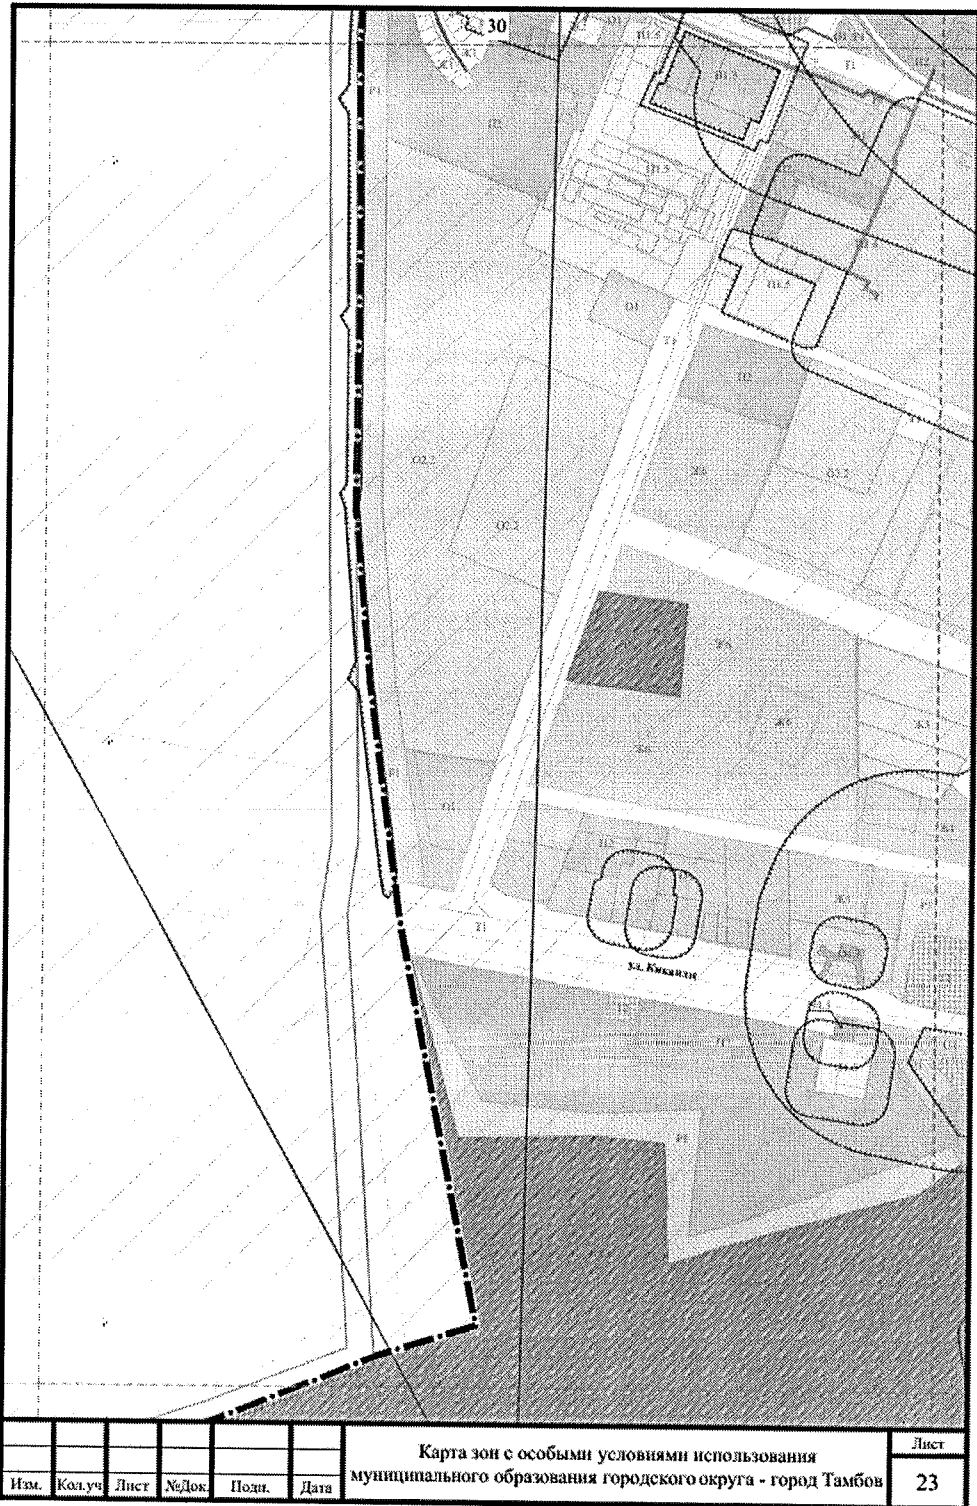





						Карта зон с особыми условиями использования муниципального образования городского округа - город Тамбов	Лист 24
Изм.	Колуч	Лист	№ док	Подп.	Дата		



								Лист
Изм.	Кол.уч.	Лист	№Док.	Подп.	Дата	Карта зон с особыми условиями использования муниципального образования городского округа - город Тамбов		36

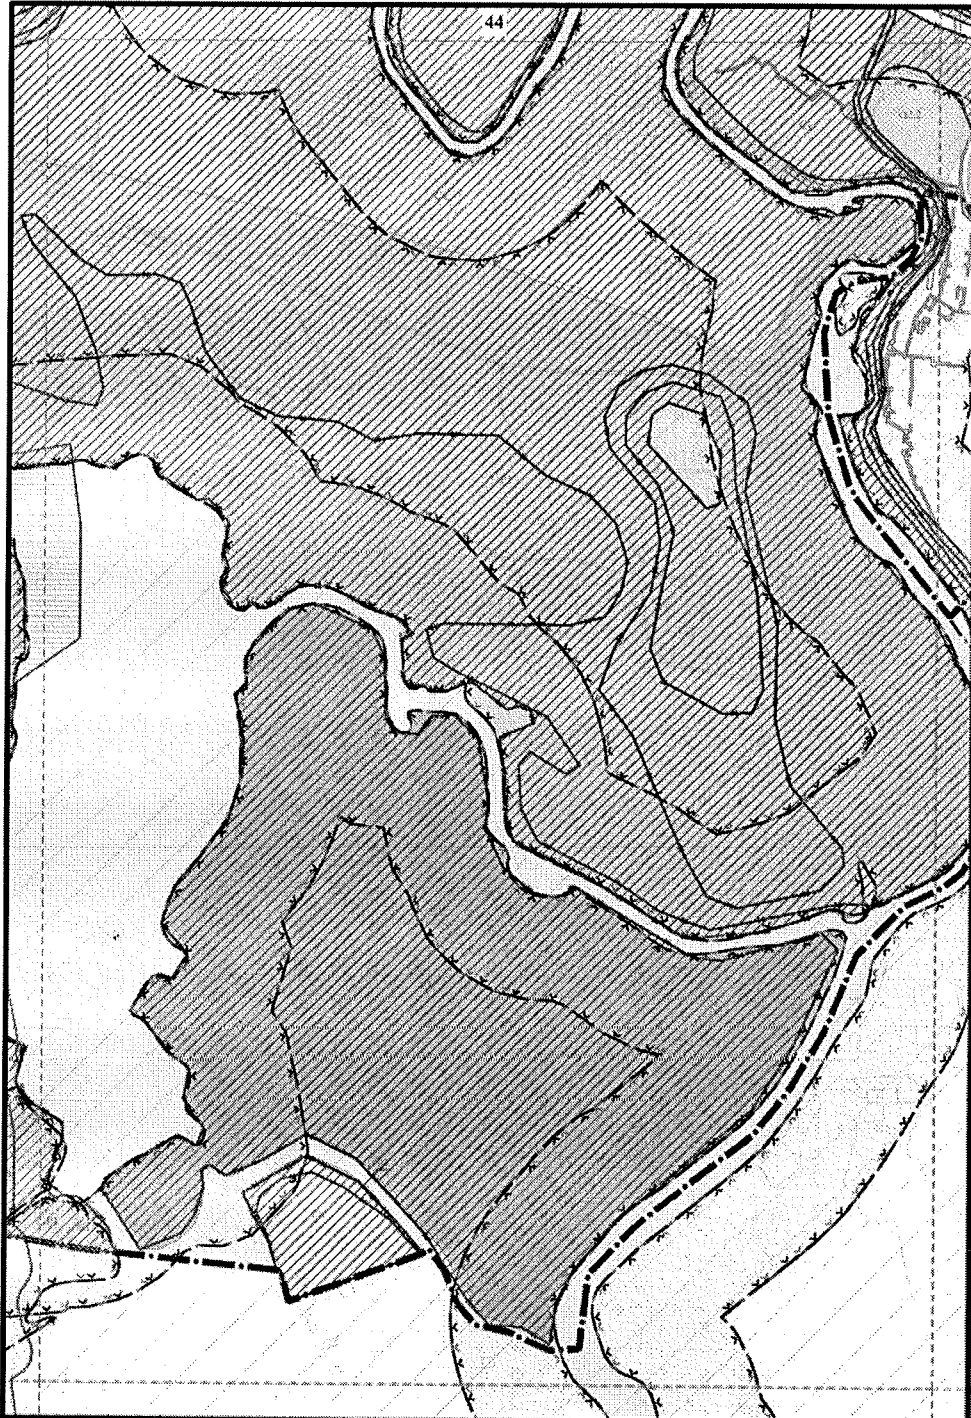

							Карта зон с особыми условиями использования муниципального образования городского округа - город Тамбов	Лист 37
Изм.	Кол.уч.	Лист	№док.	Подп.	Дата			

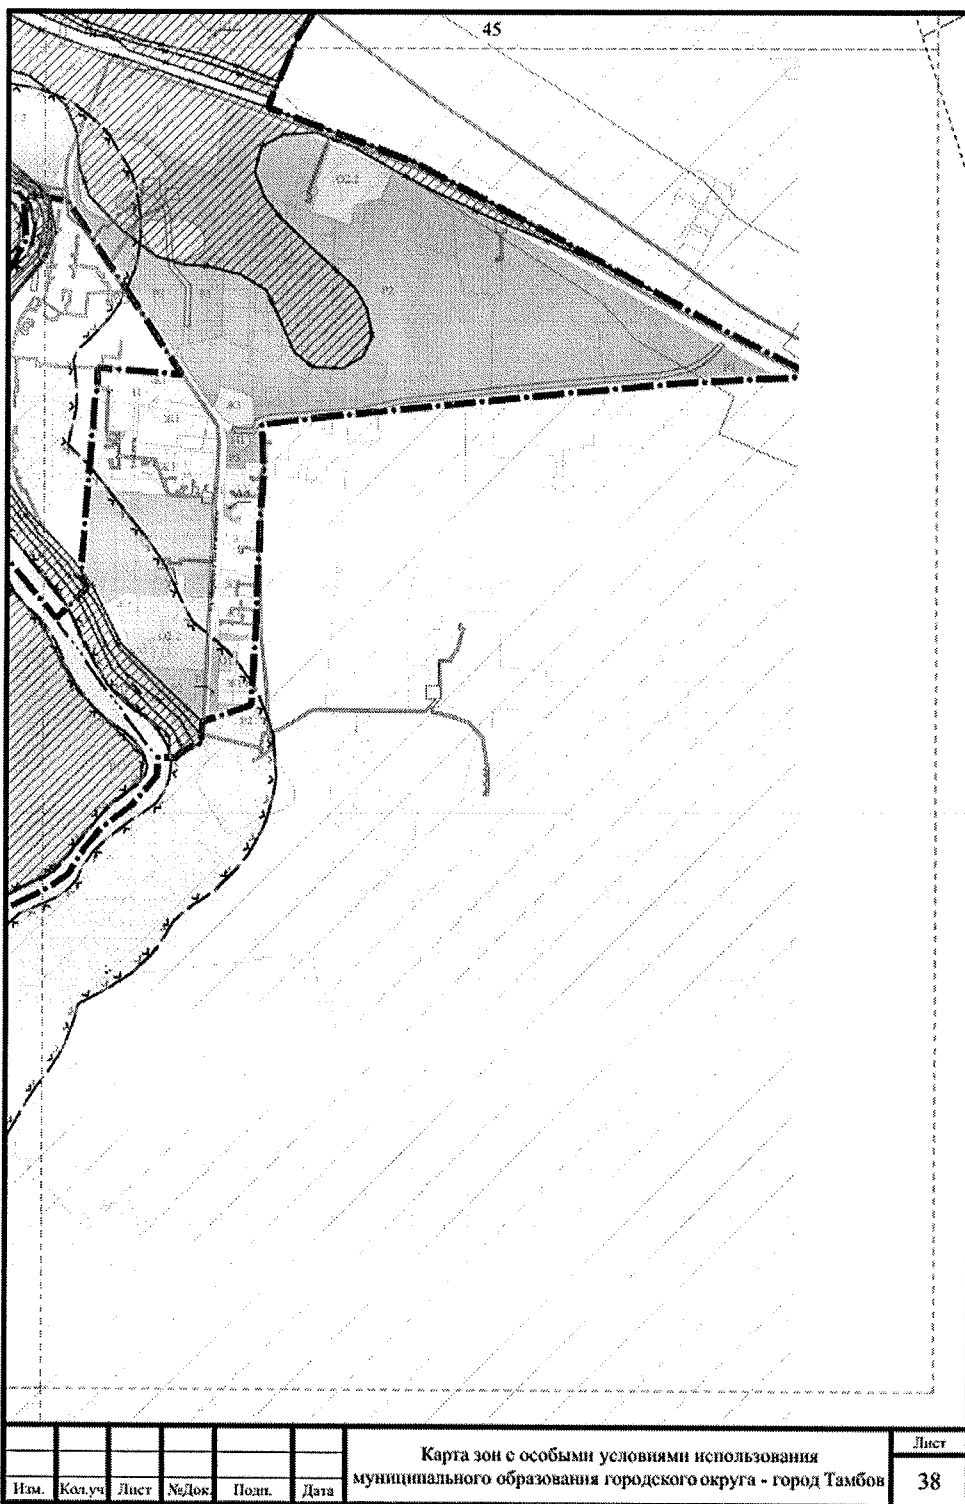

							Карта зон с особыми условиями использования муниципального образования городского округа - город Тамбов	Лист
Изм.	Кол.уч.	Лист	№Док.	Подп.	Дата			38

