



МИНИСТЕРСТВО ЭКОЛОГИИ И ПРИРОДНЫХ РЕСУРСОВ ТАМБОВСКОЙ ОБЛАСТИ

П Р И К А З

« 13 » 10 2026

№ 223

г. Тамбов

Об установлении границ и режима зон санитарной охраны действующего водозабора муниципальному казенному учреждению Сосновского муниципального округа

В соответствии с частью 5 статьи 18 Федерального закона от 30.03.1999 № 52-ФЗ «О санитарно-эпидемиологическом благополучии населения», подпунктом 3.1.3.26 Положения о министерстве экологии и природных ресурсов Тамбовской области, утвержденного постановлением Главы Тамбовской области от 15.12.2022 № 60, на основании санитарно-эпидемиологического заключения от 18.08.2026 № 68.03.01.000.Т.000006.08.26 о соответствии проекта зон санитарной охраны водозаборного участка муниципального казенного учреждения Сосновского муниципального округа (далее – МКУ Сосновского муниципального округа) для питьевого и хозяйственно-бытового водоснабжения ПРИКАЗЫВАЮ:

1. Установить первый пояс зоны санитарной охраны водозабора МКУ Сосновского муниципального округа в соответствии с приложением № 1.
2. Установить второй пояс зоны санитарной охраны водозабора МКУ Сосновского муниципального округа в соответствии с приложением № 2.
3. Установить третий пояс зоны санитарной охраны водозабора МКУ Сосновского муниципального округа в соответствии с приложением № 3.
4. Установить режим зон санитарной охраны водозабора МКУ Сосновского муниципального округа в соответствии с приложением № 4.
5. Зоны санитарной охраны источника питьевого и хозяйственно-бытового водоснабжения МКУ Сосновского муниципального округа установлены бессрочно.
6. Возложить обязанность по возмещению убытков, в том числе упущенной выгоды, причиненных ограничением прав лиц, указанных в пункте 2 статьи 57¹ Земельного кодекса Российской Федерации, в связи с установлением зон с особыми условиями использования территории (далее – ЗОУИТ) на собственника водозабора. Обязанность по возмещению убытков возникает со дня установления ЗОУИТ в соответствии с действующим законодательством с учетом особенностей и сроков, установленных

статьей 57¹ Земельного кодекса Российской Федерации.


7. Отделу недропользования управления природопользования министерства экологии и природных ресурсов Тамбовской области (Матайс) обеспечить направление МКУ Сосновского муниципального округа копии настоящего приказа. Сведения об установлении зоны санитарной охраны источника питьевого и хозяйственно-бытового водоснабжения направить в филиал Федерального государственного бюджетного учреждения «Федеральная кадастровая палата Федеральной службы государственной регистрации, кадастра и картографии» по Тамбовской области.

8. Настоящий приказ вступает в силу на следующий день после дня его первого официального опубликования.

9. Опубликовать настоящий приказ на «Официальном интернет-портале правовой информации» (www.pravo.gov.ru), сайте сетевого издания «Тамбовская жизнь» (www.tamlife.ru), разместить на официальном сайте министерства экологии и природных ресурсов Тамбовской области в информационно-телекоммуникационной сети «Интернет».

10. Возложить контроль за исполнением приказа на заместителя министра - начальника управления природопользования министерства экологии и природных ресурсов Тамбовской области Прокудина Ю.В.

Министр

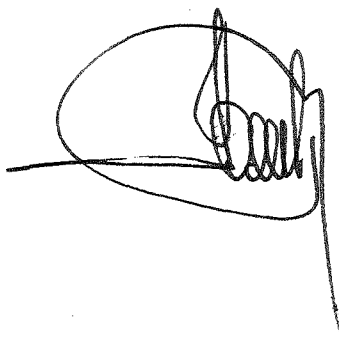A handwritten signature in black ink, consisting of a large loop followed by several vertical strokes and a long horizontal line extending to the right.

Д.А. Сомов

ПРИЛОЖЕНИЕ № 1
к приказу министерства экологии и
природных ресурсов Тамбовской области
от 19.10 2026 № 293

Первый пояс зоны санитарной охраны водозабора
МКУ Сосновского муниципального округа

Описание местоположения границ объекта		
Первый пояс зоны санитарной охраны водозабора МКУ Сосновского муниципального округа		
(наименование объекта, местоположение границ которого описано (далее - объект))		
Раздел 1		
Сведения об объекте		
№ п/п	Характеристики объекта	Описание характеристик
1	2	3
1.	Местоположение объекта	Тамбовская область, м.о Сосновский, деревня Гавриловка; Тамбовская область, м.о Сосновский, село Ольхи
2.	Площадь объекта +/- величина погрешности определения площади (Р +/- Дельта Р)	1259 +/- 310 м²
3.	Иные характеристики объекта	Мероприятия по первому поясу зоны санитарной охраны (далее – ЗСО): 1) территория первого пояса ЗСО должна быть спланирована для отвода поверхностного стока за ее пределы, озеленена, ограждена и обеспечена охраной. Дорожки к сооружениям должны иметь твердое покрытие; 2) не допускается посадка высокоствольных деревьев, все виды строительства, не имеющие непосредственного отношения к эксплуатации, реконструкции и расширению водопроводных сооружений, в том числе прокладка трубопроводов различного назначения, размещение жилых и хозяйственно - бытовых зданий, проживание людей, применение ядохимикатов и удобрений; 3) здания должны быть оборудованы канализацией с отведением сточных вод в ближайшую систему бытовой или производственной канализации или на местные станции очистных сооружений, расположенные за

		пределами первого пояса ЗСО с учетом санитарного режима на территории второго пояса. В исключительных случаях при отсутствии канализации должны устраиваться водонепроницаемые приемники нечистот и бытовых отходов, расположенные в местах, исключающих загрязнение территории первого пояса ЗСО при их вывозе; 4) водопроводные сооружения, расположенные в первом поясе зоны санитарной охраны, должны быть оборудованы с учетом предотвращения возможности загрязнения питьевой воды через оголовки и устья скважин, люки и переливные трубы резервуаров и устройства заливки насосов; 5) все водозаборы должны быть оборудованы аппаратурой для систематического контроля соответствия фактического дебита при эксплуатации водопровода проектной производительности, предусмотренной при его проектировании и обосновании границ ЗСО.
--	--	---

Раздел 2

Сведения о местоположении границ объекта

1. Система координат МСК-68, зона 1

2. Сведения о характерных точках границ объекта

Обозначение характерных точек границ	Координаты, м		Метод определения координат характерной точки	Средняя квадратическая погрешность положения характерной точки (Mt), м	Описание обозначения точки на местности (при наличии)
	X	Y			
1	2	3	4	5	6

3. Сведения о характерных точках части (частей) границы объекта

Обозначение характерных точек части границы	Координаты, м		Метод определения координат характерной точки	Средняя квадратическая погрешность положения характерной точки (Mt), м	Описание обозначения точки на местности (при наличии)
	X	Y			
1	2	3	4	5	6
1	492280.77	1232327.02	Аналитический метод	2.50	Закрепление отсутствует
2	492281.02	1232347.13	Аналитический метод	2.50	Закрепление отсутствует
3	492255.79	1232347.39	Аналитический метод	2.50	Закрепление отсутствует

4	492255.72	1232327.22	Аналитический метод	2.50	Закрепление отсутствует
1	492280.77	1232327.02	Аналитический метод	2.50	Закрепление отсутствует
5	493694.51	1231575.04	Аналитический метод	2.50	Закрепление отсутствует
6	493681.44	1231588.82	Аналитический метод	2.50	Закрепление отсутствует
7	493670.34	1231578.64	Аналитический метод	2.50	Закрепление отсутствует
8	493684.30	1231564.90	Аналитический метод	2.50	Закрепление отсутствует
5	493694.51	1231575.04	Аналитический метод	2.50	Закрепление отсутствует
9	494791.62	1232363.13	Аналитический метод	2.50	Закрепление отсутствует
10	494775.56	1232389.09	Аналитический метод	2.50	Закрепление отсутствует
11	494762.09	1232380.49	Аналитический метод	2.50	Закрепление отсутствует
12	494779.01	1232355.31	Аналитический метод	2.50	Закрепление отсутствует
9	494791.62	1232363.13	Аналитический метод	2.50	Закрепление отсутствует

Раздел 3

Сведения о местоположении измененных (уточненных) границ объекта

1. Система координат -

2. Сведения о характерных точках границ объекта


Обозначение характерных точек границ	Существующие координаты, м		Измененные (уточненные) координаты, м		Метод определения координат характерной точки	Средняя квадратическая погрешность положения характерной точки (Mt), м	Описание обозначения точки на местности (при наличии)
	X	Y	X	Y			
1	2	3	4	5	6	7	8
-	-	-	-	-	-	-	

3. Сведения о характерных точках части (частей) границы объекта

Обозначение характерных точек части границы	Существующие координаты, м		Измененные (уточненные) координаты, м		Метод определения координат характерной точки	Средняя квадратическая погрешность положения характерной точки (Mt), м	Описание обозначения точки на местности (при наличии)
	X	Y	X	Y			
1	2	3	4	5	6	7	8
-	-	-	-	-	-	-	



План границ объекта

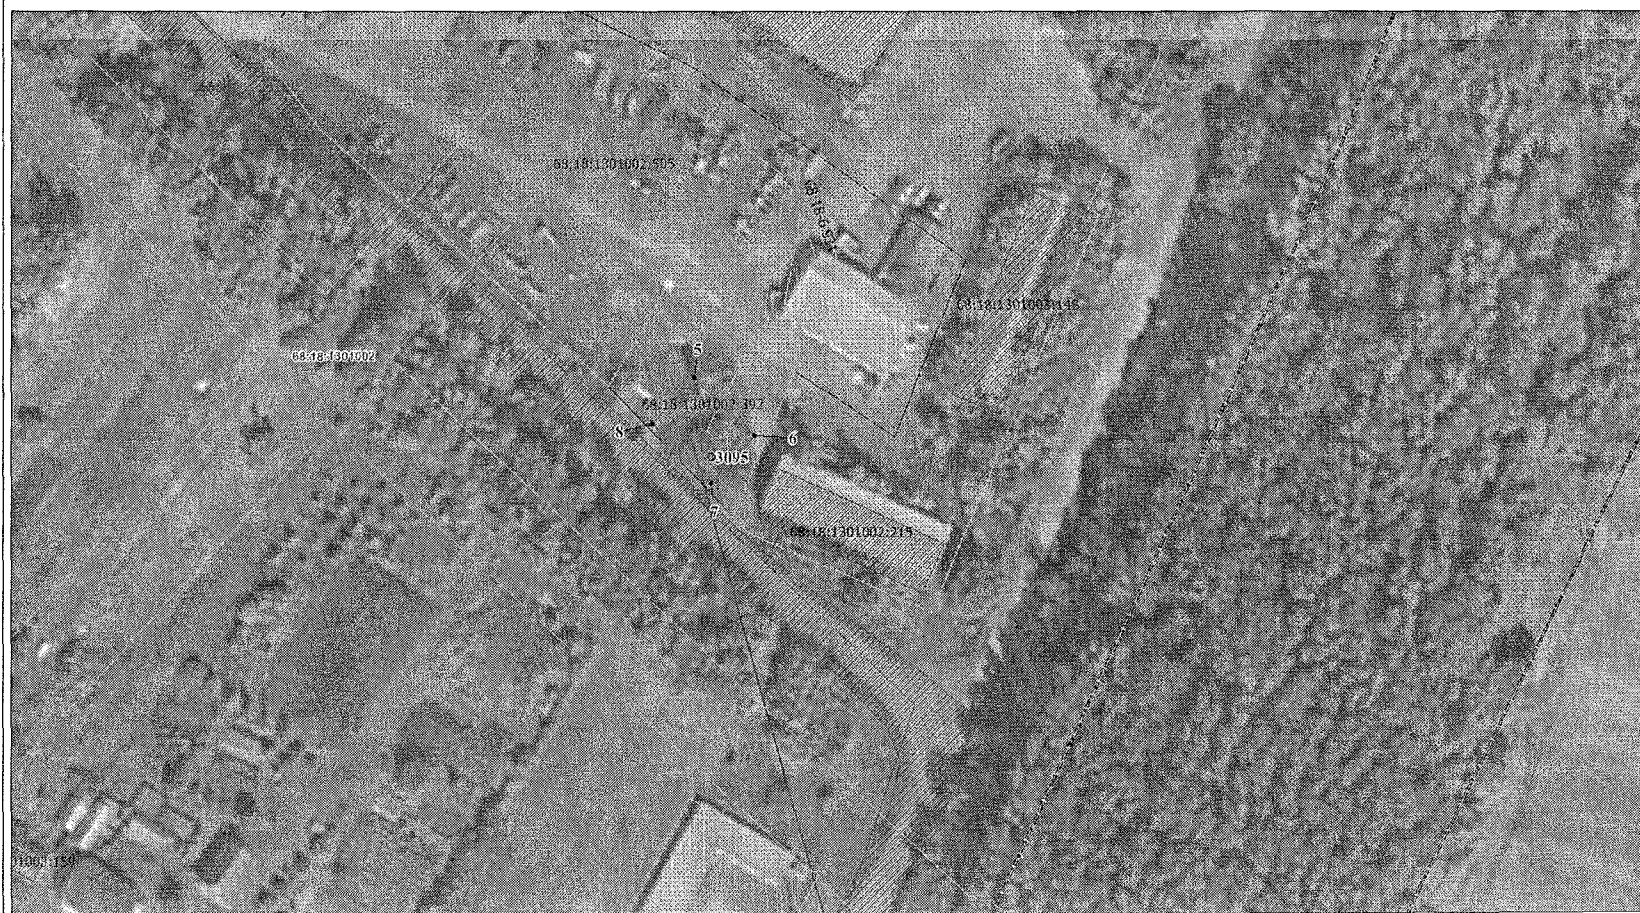

Масштаб 1:1000

Используемые условные знаки и обозначения

- зона санитарной охраны водозабора 1 пояса
- 1 — поворотная точка границы зоны санитарной охраны водозабора
- граница земельного участка, сведения о которой имеются в ЕГРН
- граница кадастрового квартала
- 68:18:1301002:145 — кадастровый номер земельного участка, сведения о которой имеются в ЕГРН
- 68:18:1301002 — номер кадастрового квартала
- — обозначения скважины
- 3095 — номер скважины

План границ объекта



Масштаб 1:1000

Используемые условные знаки и обозначения

- зона санитарной охраны водозабора 1 класса
- поворотная точка границы зоны санитарной охраны водозабора
- граница земельного участка, сведения о которой имеются в ЕГРН
- граница кадастрового квартала

68:10:1301001:37 - кадастровый номер земельного участка, сведения о которой имеются в ЕГРН

68:18:1301001 - номер кадастрового квартала

• - обозначение скважины

3142 - номер скважины

ПРИЛОЖЕНИЕ № 2
к приказу министерства экологии и
природных ресурсов Тамбовской области
от 19.10 2026 № 293

Второй пояс зоны санитарной охраны водозабора
МКУ Сосновского муниципального округа

Описание местоположения границ объекта		
Второй пояс зоны санитарной охраны водозабора МКУ Сосновского муниципального округа		
(наименование объекта, местоположение границ которого описано (далее - объект))		
Раздел 1		
Сведения об объекте		
№ п/п	Характеристики объекта	Описание характеристик
1	2	3
1.	Местоположение объекта	Тамбовская область, м.о Сосновский, деревня Гавриловка; Тамбовская область, м.о Сосновский, село Ольхи
2.	Площадь объекта +/- величина погрешности определения площади (Р +/- Дельта Р)	10603 +/- 901 м ²
3.	Иные характеристики объекта	Мероприятия по второму поясу зоны санитарной охраны (далее – ЗСО): 1) выявление, тампонирующее или восстановление всех старых, бездействующих, дефектных или неправильно эксплуатируемых скважин, представляющих опасность в части возможности загрязнения водоносных горизонтов; 2) бурение новых скважин и новое строительство, связанное с нарушением почвенного покрова, производится при обязательном согласовании с центром государственного санитарно - эпидемиологического надзора; 3) запрещение закачки отработанных вод в подземные горизонты, подземное складирование твердых отходов и разработка недр земли; 4) запрещение размещения складов горюче-смазочных материалов, ядохимикатов и минеральных удобрений, накопителей промстоков, шламохранилищ и других объектов, обуславливающих опасность химического загрязнения подземных

		вод; 5) своевременное выполнение необходимых мероприятий по санитарной охране поверхностных вод, имеющих непосредственную гидрологическую связь с используемым водоносным горизонтом, в соответствии с гигиеническими требованиями к охране поверхностных вод. Кроме мероприятий, указанных выше, в пределах второго пояса ЗСО подземных источников водоснабжения не допускается: 1) размещение кладбищ, скотомогильников, полей ассенизации, полей фильтрации, навозохранилищ, силосных траншей, животноводческих и птицеводческих предприятий и других объектов, обуславливающих опасность микробного загрязнения подземных вод; 2) применение удобрений и ядохимикатов; 3) рубка леса главного пользования и реконструкции. Выполнение мероприятий по санитарному благоустройству территории населенных пунктов и других объектов (оборудование канализацией, устройство водонепроницаемых выгребов, организация отвода поверхностного стока и др.).
--	--	--

Раздел 2

Сведения о местоположении границ объекта

1. Система координат МСК-68, зона 1

2. Сведения о характерных точках границ объекта

Обозначение характерных точек границ	Координаты, м		Метод определения координат характерной точки	Средняя квадратическая погрешность положения характерной точки (Mt), м	Описание обозначения точки на местности (при наличии)
	X	Y			
1	2	3	4	5	6
1	492305.73	1232345.22	Аналитический метод	2.50	Закрепление отсутствует
2	492304.43	1232351.35	Аналитический метод	2.50	Закрепление отсутствует
3	492301.88	1232357.08	Аналитический метод	2.50	Закрепление отсутствует
4	492298.19	1232362.17	Аналитический метод	2.50	Закрепление отсутствует
5	492293.52	1232366.35	Аналитический метод	2.50	Закрепление отсутствует

6	492288.10	1232369.49	Аналитический метод	2.50	Закрепление отсутствует
7	492282.13	1232371.43	Аналитический метод	2.50	Закрепление отсутствует
8	492275.89	1232372.09	Аналитический метод	2.50	Закрепление отсутствует
9	492269.66	1232371.43	Аналитический метод	2.50	Закрепление отсутствует
10	492263.69	1232369.49	Аналитический метод	2.50	Закрепление отсутствует
11	492258.26	1232366.35	Аналитический метод	2.50	Закрепление отсутствует
12	492253.60	1232362.17	Аналитический метод	2.50	Закрепление отсутствует
13	492249.91	1232357.08	Аналитический метод	2.50	Закрепление отсутствует
14	492247.36	1232351.35	Аналитический метод	2.50	Закрепление отсутствует
15	492246.06	1232345.22	Аналитический метод	2.50	Закрепление отсутствует
16	492246.06	1232338.95	Аналитический метод	2.50	Закрепление отсутствует
17	492247.36	1232332.82	Аналитический метод	2.50	Закрепление отсутствует
18	492249.91	1232327.09	Аналитический метод	2.50	Закрепление отсутствует
19	492253.60	1232322.00	Аналитический метод	2.50	Закрепление отсутствует
20	492258.26	1232317.82	Аналитический метод	2.50	Закрепление отсутствует
21	492263.69	1232314.68	Аналитический метод	2.50	Закрепление отсутствует
22	492269.66	1232312.74	Аналитический метод	2.50	Закрепление отсутствует
23	492275.89	1232312.09	Аналитический метод	2.50	Закрепление отсутствует
24	492282.13	1232312.74	Аналитический метод	2.50	Закрепление отсутствует
25	492288.10	1232314.68	Аналитический метод	2.50	Закрепление отсутствует
26	492293.52	1232317.82	Аналитический метод	2.50	Закрепление отсутствует
27	492298.19	1232322.00	Аналитический метод	2.50	Закрепление отсутствует
28	492301.88	1232327.09	Аналитический метод	2.50	Закрепление отсутствует
29	492304.43	1232332.82	Аналитический метод	2.50	Закрепление отсутствует
30	492305.73	1232338.95	Аналитический метод	2.50	Закрепление отсутствует
1	492305.73	1232345.22	Аналитический метод	2.50	Закрепление отсутствует
31	493716.34	1231583.03	Аналитический метод	2.50	Закрепление отсутствует
32	493714.60	1231591.21	Аналитический метод	2.50	Закрепление отсутствует

33	493711.19	1231598.84	Аналитический метод	2.50	Закрепление отсутствует
34	493706.28	1231605.60	Аналитический метод	2.50	Закрепление отсутствует
35	493700.07	1231611.21	Аналитический метод	2.50	Закрепление отсутствует
36	493692.82	1231615.39	Аналитический метод	2.50	Закрепление отсутствует
37	493684.87	1231617.96	Аналитический метод	2.50	Закрепление отсутствует
38	493676.56	1231618.84	Аналитический метод	2.50	Закрепление отсутствует
39	493668.24	1231617.96	Аналитический метод	2.50	Закрепление отсутствует
40	493660.29	1231615.39	Аналитический метод	2.50	Закрепление отсутствует
41	493653.04	1231611.21	Аналитический метод	2.50	Закрепление отсутствует
42	493646.83	1231605.60	Аналитический метод	2.50	Закрепление отсутствует
43	493641.92	1231598.84	Аналитический метод	2.50	Закрепление отсутствует
44	493638.51	1231591.21	Аналитический метод	2.50	Закрепление отсутствует
45	493636.78	1231583.03	Аналитический метод	2.50	Закрепление отсутствует
46	493636.78	1231574.66	Аналитический метод	2.50	Закрепление отсутствует
47	493638.51	1231566.48	Аналитический метод	2.50	Закрепление отсутствует
48	493641.92	1231558.85	Аналитический метод	2.50	Закрепление отсутствует
49	493646.83	1231552.09	Аналитический метод	2.50	Закрепление отсутствует
50	493653.04	1231546.48	Аналитический метод	2.50	Закрепление отсутствует
51	493660.29	1231542.30	Аналитический метод	2.50	Закрепление отсутствует
52	493668.24	1231539.72	Аналитический метод	2.50	Закрепление отсутствует
53	493676.56	1231538.85	Аналитический метод	2.50	Закрепление отсутствует
54	493684.87	1231539.72	Аналитический метод	2.50	Закрепление отсутствует
55	493692.82	1231542.30	Аналитический метод	2.50	Закрепление отсутствует
56	493700.07	1231546.48	Аналитический метод	2.50	Закрепление отсутствует
57	493706.28	1231552.09	Аналитический метод	2.50	Закрепление отсутствует
58	493711.19	1231558.85	Аналитический метод	2.50	Закрепление отсутствует
59	493714.60	1231566.48	Аналитический метод	2.50	Закрепление отсутствует
60	493716.34	1231574.66	Аналитический метод	2.50	Закрепление отсутствует

31	493716.34	1231583.03	Аналитический метод	2.50	Закрепление отсутствует
61	494803.84	1232384.90	Аналитический метод	2.50	Закрепление отсутствует
62	494802.54	1232391.03	Аналитический метод	2.50	Закрепление отсутствует
63	494799.99	1232396.76	Аналитический метод	2.50	Закрепление отсутствует
64	494796.30	1232401.85	Аналитический метод	2.50	Закрепление отсутствует
65	494791.64	1232406.03	Аналитический метод	2.50	Закрепление отсутствует
66	494786.21	1232409.17	Аналитический метод	2.50	Закрепление отсутствует
67	494780.24	1232411.11	Аналитический метод	2.50	Закрепление отсутствует
68	494774.00	1232411.76	Аналитический метод	2.50	Закрепление отсутствует
69	494767.77	1232411.11	Аналитический метод	2.50	Закрепление отсутствует
70	494761.80	1232409.17	Аналитический метод	2.50	Закрепление отсутствует
71	494756.37	1232406.03	Аналитический метод	2.50	Закрепление отсутствует
72	494751.71	1232401.85	Аналитический метод	2.50	Закрепление отсутствует
73	494748.02	1232396.76	Аналитический метод	2.50	Закрепление отсутствует
74	494745.47	1232391.03	Аналитический метод	2.50	Закрепление отсутствует
75	494744.17	1232384.90	Аналитический метод	2.50	Закрепление отсутствует
76	494744.17	1232378.63	Аналитический метод	2.50	Закрепление отсутствует
77	494745.47	1232372.50	Аналитический метод	2.50	Закрепление отсутствует
78	494748.02	1232366.77	Аналитический метод	2.50	Закрепление отсутствует
79	494751.71	1232361.68	Аналитический метод	2.50	Закрепление отсутствует
80	494756.37	1232357.50	Аналитический метод	2.50	Закрепление отсутствует
81	494761.80	1232354.36	Аналитический метод	2.50	Закрепление отсутствует
82	494767.77	1232352.42	Аналитический метод	2.50	Закрепление отсутствует
83	494774.00	1232351.76	Аналитический метод	2.50	Закрепление отсутствует
84	494780.24	1232352.42	Аналитический метод	2.50	Закрепление отсутствует
85	494786.21	1232354.36	Аналитический метод	2.50	Закрепление отсутствует
86	494791.64	1232357.50	Аналитический метод	2.50	Закрепление отсутствует
87	494796.30	1232361.68	Аналитический метод	2.50	Закрепление отсутствует

88	494799.99	1232366.77	Аналитический метод	2.50	Закрепление отсутствует
89	494802.54	1232372.50	Аналитический метод	2.50	Закрепление отсутствует
90	494803.84	1232378.63	Аналитический метод	2.50	Закрепление отсутствует
61	494803.84	1232384.90	Аналитический метод	2.50	Закрепление отсутствует

3. Сведения о характерных точках части (частей) границы объекта

Обозначение характерных точек части границы	Координаты, м		Метод определения координат характерной точки	Средняя квадратическая погрешность положения характерной точки (Mt), м	Описание обозначения точки на местности (при наличии)
	X	Y			
1	2	3	4	5	6

Раздел 3

Сведения о местоположении измененных (уточненных) границ объекта


1. Система координат -

2. Сведения о характерных точках границ объекта

Обозначение характерных точек границ	Существующие координаты, м		Измененные (уточненные) координаты, м		Метод определения координат характерной точки	Средняя квадратическая погрешность положения характерной точки (Mt), м	Описание обозначения точки на местности (при наличии)
	X	Y	X	Y			
1	2	3	4	5	6	7	8
-	-	-	-	-	-	-	

3. Сведения о характерных точках части (частей) границы объекта

Обозначение характерных точек части границы	Существующие координаты, м		Измененные (уточненные) координаты, м		Метод определения координат характерной точки	Средняя квадратическая погрешность положения характерной точки (Mt), м	Описание обозначения точки на местности (при наличии)
	X	Y	X	Y			
1	2	3	4	5	6	7	8
-	-	-	-	-	-	-	

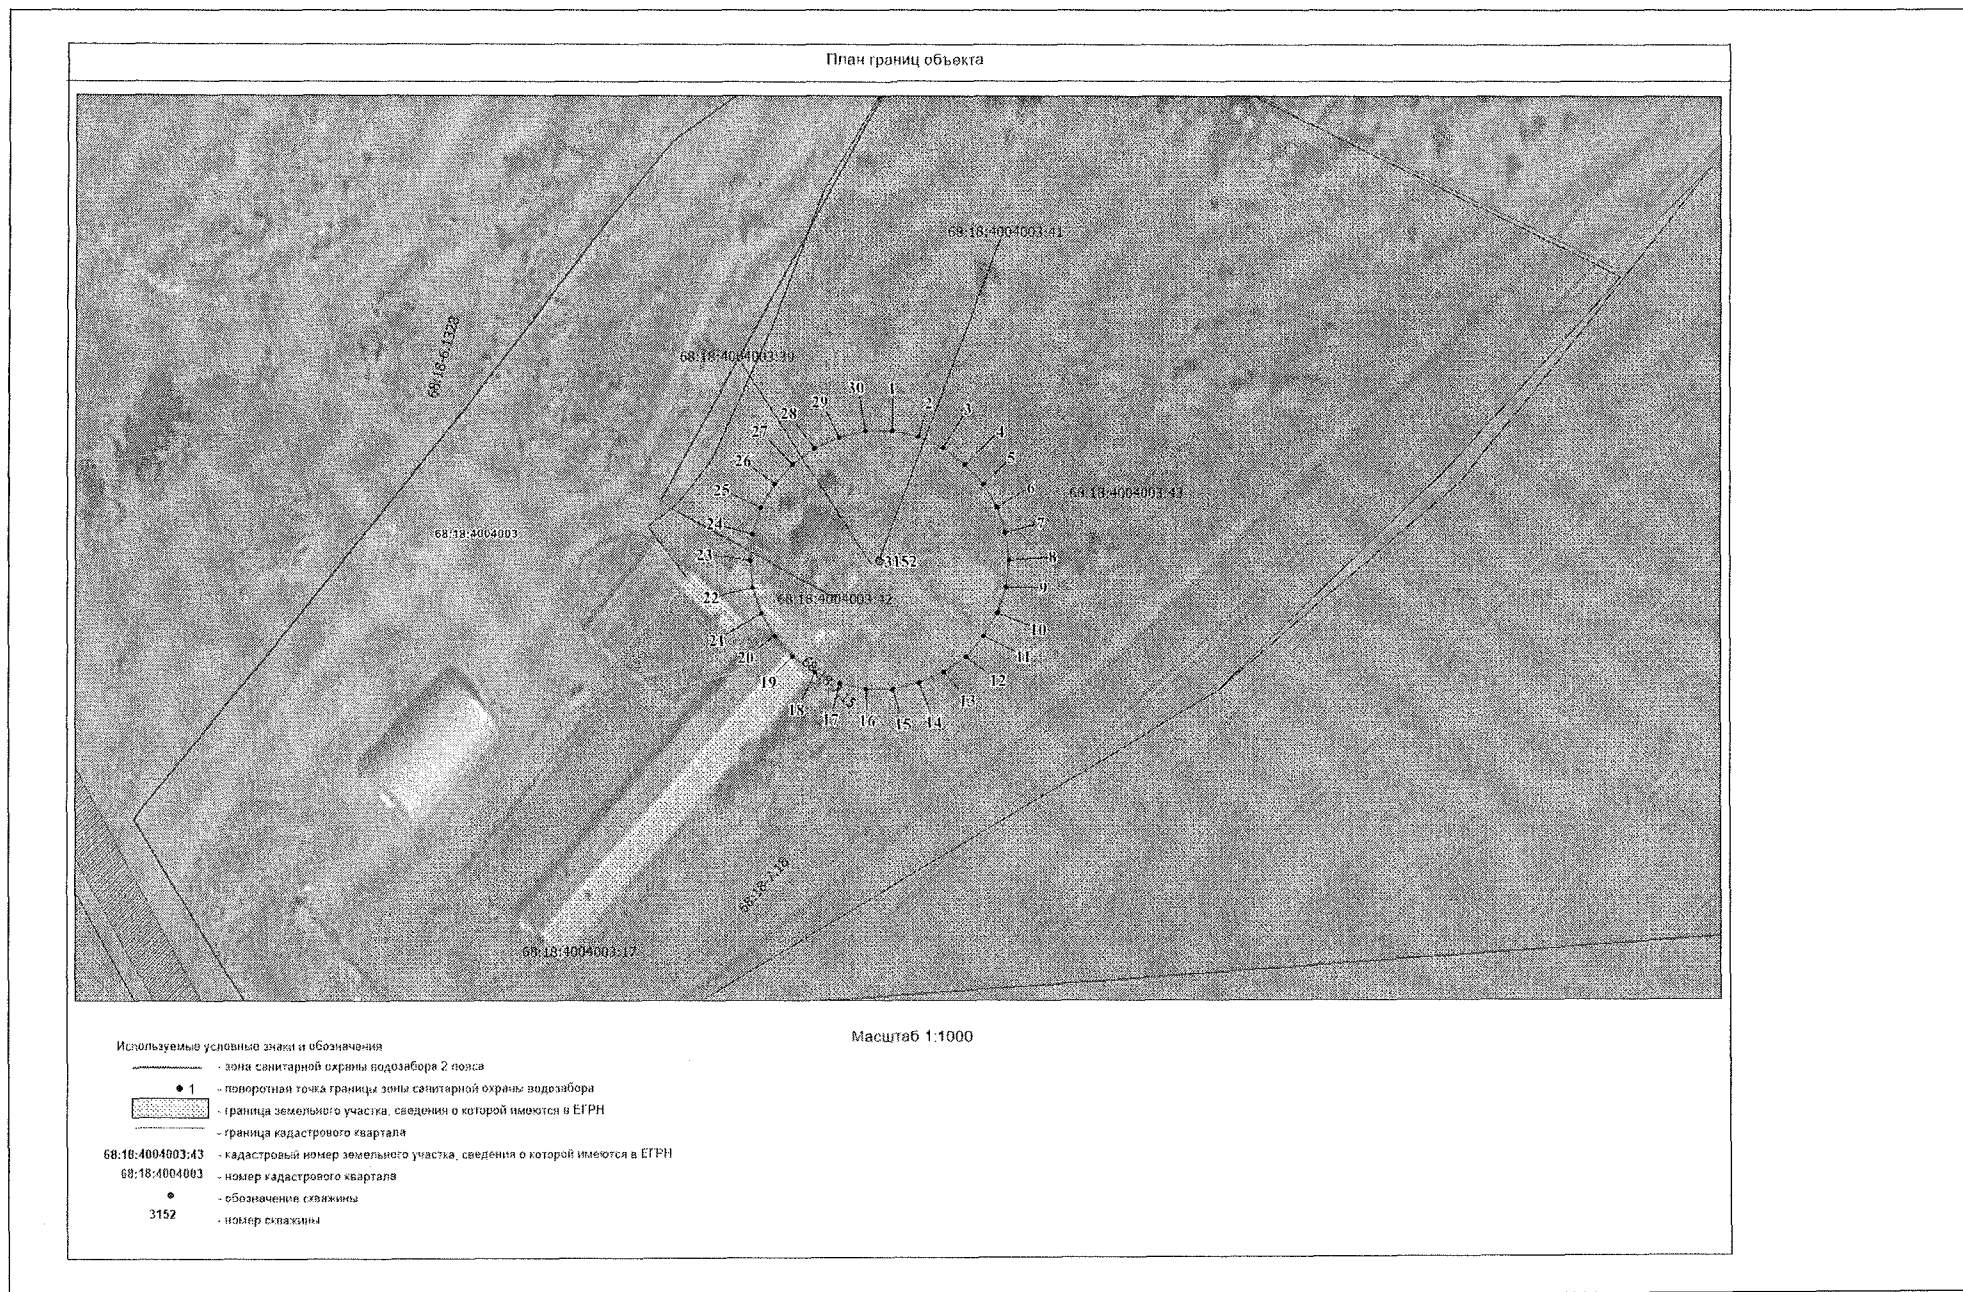

План границ объекта



Масштаб 1:1000

Используемые условные знаки и обозначения

- зона санитарной охраны водозабора 2 пояса
- 1 — поворотная точка границы зоны санитарной охраны водозабора
- граница земельного участка, сведения о которой имеются в ЕГРН
- граница кадастрового квартала


68:18:1301002:145 — кадастровый номер земельного участка, сведения о которой имеются в ЕГРН

68:18:1301002 — номер кадастрового квартала

• — обозначение скважины

3095 — номер скважины

План границ объекта

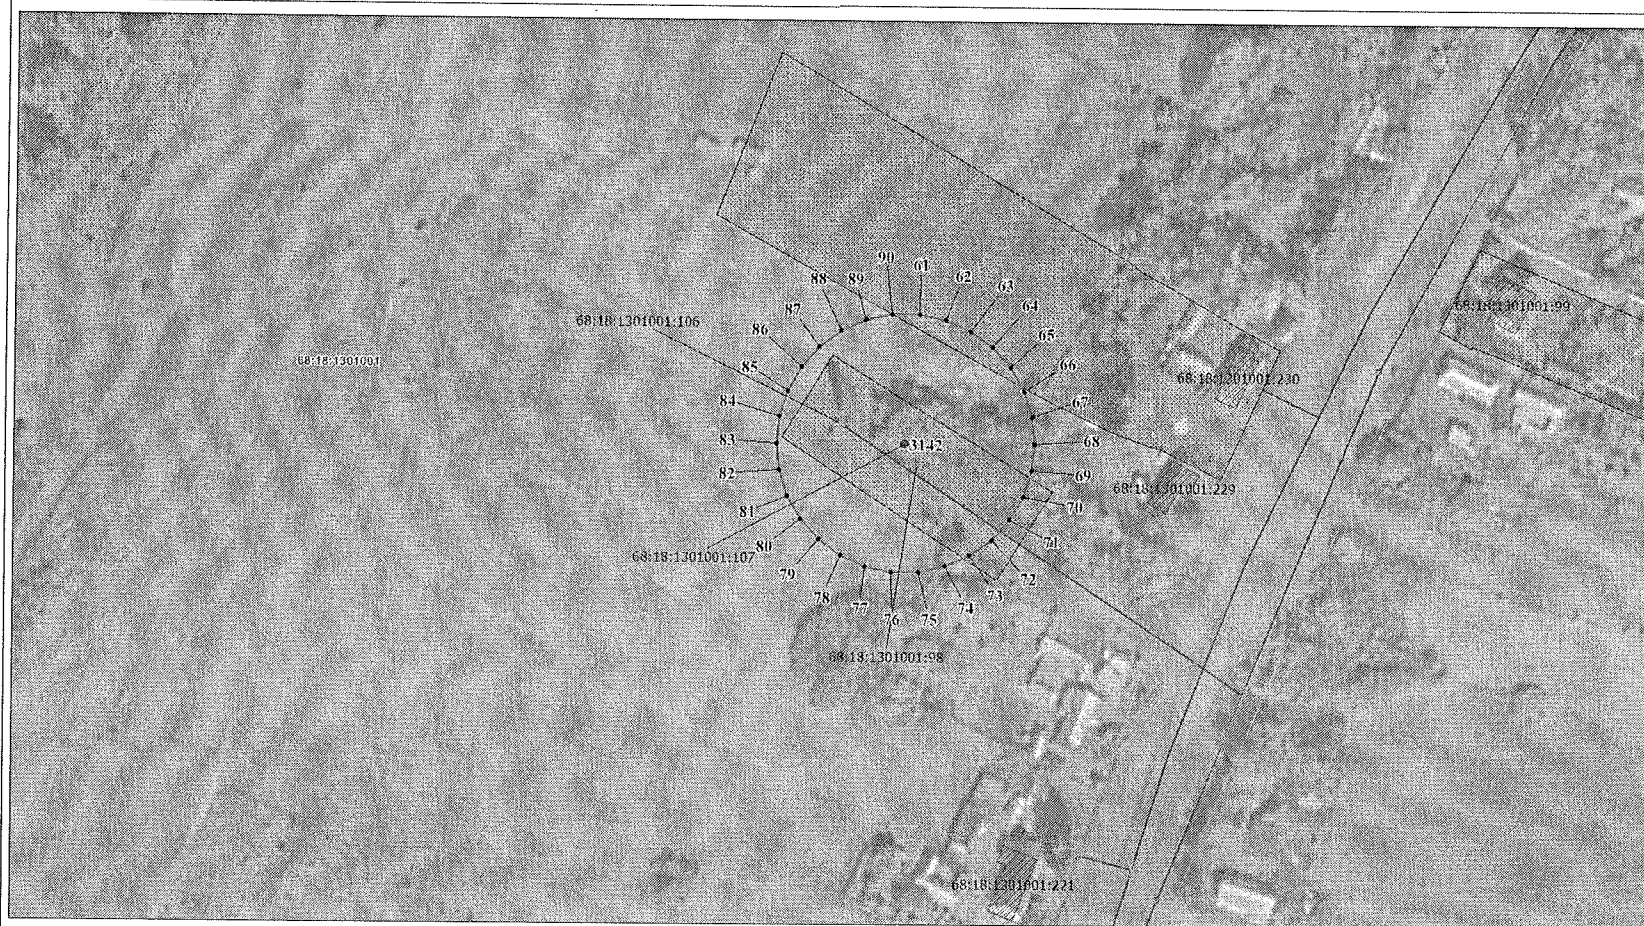

Используемые условные знаки и обозначения

- зона санитарной охраны водозабора 2 пояса
- 1 — поворотная точка границы зоны санитарной охраны водозабора
- ▨ — граница земельного участка, сведения о которой имеются в ЕГРН
- граница кадастрового квартала

68:18:1301001:37 — кадастровый номер земельного участка, сведения о которой имеются в ЕГРН

68:18:1301001 — номер кадастрового квартала

• — обозначение скважины

3142 — номер скважины

Масштаб 1:1000

ПРИЛОЖЕНИЕ № 3
к приказу министерства экологии и
природных ресурсов Тамбовской области
от 19.10 2026 № 223

Третий пояс зоны санитарной охраны водозабора
МКУ Сосновского муниципального округа

Описание местоположения границ объекта		
Третий пояс зоны санитарной охраны водозабора МКУ Сосновского муниципального округа		
(наименование объекта, местоположение границ которого описано (далее - объект))		
Раздел 1		
Сведения об объекте		
№ п/п	Характеристики объекта	Описание характеристик
1	2	3
1.	Местоположение объекта	Тамбовская область, м.о Сосновский, деревня Гавриловка; Тамбовская область, м.о Сосновский, село Ольхи
2.	Площадь объекта +/- величина погрешности определения площади (Р +/- Дельта Р)	348395 +/- 5165 м ²
3.	Иные характеристики объекта	Мероприятия по третьему поясу зоны санитарной охраны (далее – ЗСО): 1) выявление, тампонирование или восстановление всех старых, бездействующих, дефектных или неправильно эксплуатируемых скважин, представляющих опасность в части возможности загрязнения водоносных горизонтов; 2) бурение новых скважин и новое строительство, связанное с нарушением почвенного покрова, производится при обязательном согласовании с центром государственного санитарно - эпидемиологического надзора; 3) запрещение закачки отработанных вод в подземные горизонты, подземное складирование твердых отходов и разработка недр земли; 4) запрещение размещения складов горюче - смазочных материалов, ядохимикатов и минеральных удобрений, накопителей промстоков, шламохранилищ и других объектов, обусловливающих опасность

		химического загрязнения подземных вод. Размещение таких объектов допускается в пределах третьего пояса ЗСО только при использовании защищенных подземных вод, при условии выполнения специальных мероприятий по защите водоносного горизонта от загрязнения при наличии санитарно-эпидемиологического заключения центра государственного санитарно-эпидемиологического надзора, выданного с учетом заключения органов геологического контроля. Своевременное выполнение необходимых мероприятий по санитарной охране поверхностных вод, имеющих непосредственную гидрологическую связь с используемым водоносным горизонтом, в соответствии с гигиеническими требованиями к охране поверхностных вод.
--	--	--

Раздел 2

Сведения о местоположении границ объекта

1. Система координат МСК-68, зона 1

2. Сведения о характерных точках границ объекта

Обозначение характерных точек границ	Координаты, м		Метод определения координат характерной точки	Средняя квадратическая погрешность положения характерной точки (Mt), м	Описание обозначения точки на местности (при наличии)
	X	Y			
1	2	3	4	5	6
1	492355.46	1232350.44	Аналитический метод	2.50	Закрепление отсутствует
2	492351.98	1232366.81	Аналитический метод	2.50	Закрепление отсутствует
3	492345.18	1232382.08	Аналитический метод	2.50	Закрепление отсутствует
4	492335.34	1232395.62	Аналитический метод	2.50	Закрепление отсутствует
5	492322.92	1232406.80	Аналитический метод	2.50	Закрепление отсутствует
6	492308.43	1232415.17	Аналитический метод	2.50	Закрепление отсутствует
7	492292.52	1232420.35	Аналитический метод	2.50	Закрепление отсутствует
8	492275.89	1232422.09	Аналитический метод	2.50	Закрепление отсутствует
9	492259.26	1232420.35	Аналитический метод	2.50	Закрепление отсутствует
10	492243.36	1232415.17	Аналитический метод	2.50	Закрепление отсутствует

11	492228.86	1232406.80	Аналитический метод	2.50	Закрепление отсутствует
12	492216.45	1232395.62	Аналитический метод	2.50	Закрепление отсутствует
13	492206.61	1232382.08	Аналитический метод	2.50	Закрепление отсутствует
14	492199.81	1232366.81	Аналитический метод	2.50	Закрепление отсутствует
15	492196.33	1232350.44	Аналитический метод	2.50	Закрепление отсутствует
16	492196.33	1232333.73	Аналитический метод	2.50	Закрепление отсутствует
17	492199.81	1232317.36	Аналитический метод	2.50	Закрепление отсутствует
18	492206.61	1232302.09	Аналитический метод	2.50	Закрепление отсутствует
19	492216.45	1232288.56	Аналитический метод	2.50	Закрепление отсутствует
20	492228.86	1232277.37	Аналитический метод	2.50	Закрепление отсутствует
21	492243.36	1232269.01	Аналитический метод	2.50	Закрепление отсутствует
22	492259.26	1232263.82	Аналитический метод	2.50	Закрепление отсутствует
23	492275.89	1232262.08	Аналитический метод	2.50	Закрепление отсутствует
24	492292.52	1232263.82	Аналитический метод	2.50	Закрепление отсутствует
25	492308.43	1232269.01	Аналитический метод	2.50	Закрепление отсутствует
26	492322.92	1232277.37	Аналитический метод	2.50	Закрепление отсутствует
27	492335.34	1232288.56	Аналитический метод	2.50	Закрепление отсутствует
28	492345.18	1232302.09	Аналитический метод	2.50	Закрепление отсутствует
29	492351.98	1232317.36	Аналитический метод	2.50	Закрепление отсутствует
30	492355.46	1232333.73	Аналитический метод	2.50	Закрепление отсутствует
1	492355.46	1232350.44	Аналитический метод	2.50	Закрепление отсутствует
31	493947.07	1231607.27	Аналитический метод	2.50	Закрепление отсутствует
32	493935.24	1231662.90	Аналитический метод	2.50	Закрепление отсутствует
33	493912.12	1231714.85	Аналитический метод	2.50	Закрепление отсутствует
34	493878.69	1231760.84	Аналитический метод	2.50	Закрепление отсутствует
35	493836.44	1231798.90	Аналитический метод	2.50	Закрепление отсутствует
36	493787.19	1231827.33	Аналитический метод	2.50	Закрепление отсутствует
37	493733.10	1231844.89	Аналитический метод	2.50	Закрепление отсутствует

38	493676.55	1231850.84	Аналитический метод	2.50	Закрепление отсутствует
39	493620.00	1231844.89	Аналитический метод	2.50	Закрепление отсутствует
40	493565.92	1231827.33	Аналитический метод	2.50	Закрепление отсутствует
41	493516.68	1231798.90	Аналитический метод	2.50	Закрепление отсутствует
42	493474.42	1231760.84	Аналитический метод	2.50	Закрепление отсутствует
43	493441.00	1231714.85	Аналитический метод	2.50	Закрепление отсутствует
44	493417.87	1231662.90	Аналитический метод	2.50	Закрепление отсутствует
45	493406.05	1231607.27	Аналитический метод	2.50	Закрепление отсутствует
46	493406.05	1231550.42	Аналитический метод	2.50	Закрепление отсутствует
47	493417.87	1231494.79	Аналитический метод	2.50	Закрепление отсутствует
48	493441.00	1231442.85	Аналитический метод	2.50	Закрепление отсутствует
49	493474.42	1231396.84	Аналитический метод	2.50	Закрепление отсутствует
50	493516.68	1231358.80	Аналитический метод	2.50	Закрепление отсутствует
51	493565.92	1231330.37	Аналитический метод	2.50	Закрепление отсутствует
52	493620.00	1231312.79	Аналитический метод	2.50	Закрепление отсутствует
53	493676.55	1231306.85	Аналитический метод	2.50	Закрепление отсутствует
54	493733.10	1231312.79	Аналитический метод	2.50	Закрепление отсутствует
55	493787.19	1231330.37	Аналитический метод	2.50	Закрепление отсутствует
56	493836.44	1231358.80	Аналитический метод	2.50	Закрепление отсутствует
57	493878.69	1231396.84	Аналитический метод	2.50	Закрепление отсутствует
58	493912.12	1231442.85	Аналитический метод	2.50	Закрепление отсутствует
59	493935.24	1231494.79	Аналитический метод	2.50	Закрепление отсутствует
60	493947.07	1231550.42	Аналитический метод	2.50	Закрепление отсутствует
31	493947.07	1231607.27	Аналитический метод	2.50	Закрепление отсутствует
61	494950.04	1232400.26	Аналитический метод	2.50	Закрепление отсутствует
62	494942.34	1232436.46	Аналитический метод	2.50	Закрепление отсутствует
63	494927.29	1232470.27	Аналитический метод	2.50	Закрепление отсутствует
64	494905.54	1232500.20	Аналитический метод	2.50	Закрепление отсутствует

65	494878.04	1232524.96	Аналитический метод	2.50	Закрепление отсутствует
66	494846.00	1232543.46	Аналитический метод	2.50	Закрепление отсутствует
67	494810.80	1232554.90	Аналитический метод	2.50	Закрепление отсутствует
68	494774.00	1232558.76	Аналитический метод	2.50	Закрепление отсутствует
69	494737.21	1232554.90	Аналитический метод	2.50	Закрепление отсутствует
70	494702.01	1232543.46	Аналитический метод	2.50	Закрепление отсутствует
71	494669.97	1232524.96	Аналитический метод	2.50	Закрепление отсутствует
72	494642.46	1232500.20	Аналитический метод	2.50	Закрепление отсутствует
73	494620.72	1232470.27	Аналитический метод	2.50	Закрепление отсутствует
74	494605.67	1232436.46	Аналитический метод	2.50	Закрепление отсутствует
75	494597.97	1232400.26	Аналитический метод	2.50	Закрепление отсутствует
76	494597.97	1232363.26	Аналитический метод	2.50	Закрепление отсутствует
77	494605.67	1232327.07	Аналитический метод	2.50	Закрепление отсутствует
78	494620.72	1232293.26	Аналитический метод	2.50	Закрепление отсутствует
79	494642.46	1232263.32	Аналитический метод	2.50	Закрепление отсутствует
80	494669.97	1232238.57	Аналитический метод	2.50	Закрепление отсутствует
81	494702.01	1232220.06	Аналитический метод	2.50	Закрепление отсутствует
82	494737.21	1232208.62	Аналитический метод	2.50	Закрепление отсутствует
83	494774.00	1232204.77	Аналитический метод	2.50	Закрепление отсутствует
84	494810.80	1232208.62	Аналитический метод	2.50	Закрепление отсутствует
85	494846.00	1232220.06	Аналитический метод	2.50	Закрепление отсутствует
86	494878.04	1232238.57	Аналитический метод	2.50	Закрепление отсутствует
87	494905.54	1232263.32	Аналитический метод	2.50	Закрепление отсутствует
88	494927.29	1232293.26	Аналитический метод	2.50	Закрепление отсутствует
89	494942.34	1232327.07	Аналитический метод	2.50	Закрепление отсутствует
90	494950.04	1232363.26	Аналитический метод	2.50	Закрепление отсутствует
61	494950.04	1232400.26	Аналитический метод	2.50	Закрепление отсутствует
3. Сведения о характерных точках части (частей) границы объекта					

Обозначение характерных точек части границы	Координаты, м		Метод определения координат характерной точки	Средняя квадратическая погрешность положения характерной точки (Mt), м	Описание обозначения точки на местности (при наличии)		
	X	Y					
1	2	3	4	5	6		
Раздел 3							
Сведения о местоположении измененных (уточненных) границ объекта							
1. Система координат -							
2. Сведения о характерных точках границ объекта							
Обозначение характерных точек границ	Существующие координаты, м		Измененные (уточненные) координаты, м		Метод определения координат характерной точки	Средняя квадратическая погрешность положения характерной точки (Mt), м	Описание обозначения точки на местности (при наличии)
	X	Y	X	Y			
1	2	3	4	5	6	7	8
-	-	-	-	-	-	-	
3. Сведения о характерных точках части (частей) границы объекта							
Обозначение характерных точек части границы	Существующие координаты, м		Измененные (уточненные) координаты, м		Метод определения координат характерной точки	Средняя квадратическая погрешность положения характерной точки (Mt), м	Описание обозначения точки на местности (при наличии)
	X	Y	X	Y			
1	2	3	4	5	6	7	8
-	-	-	-	-	-	-	

План границ объекта



Масштаб 1:2000

Используемые условные знаки и обозначения

- зона санитарной охраны водозабора 3 пояса
- 1 — поворотная точка границы зоны санитарной охраны водозабора
- ▨ — граница земельного участка, сведения о которой имеются в ЕГРН
- ▨ — граница кадастрового квартала
- 66:18:4004003:43 — кадастровый номер земельного участка, сведения о которой имеются в ЕГРН
- 66:18:4004003 — номер кадастрового квартала
- — обозначение скважины
- 3152 — номер скважины

План границ объекта



Масштаб 1:4000

Используемые условные знаки и обозначения

- зона санитарной охраны водозабора 3 пояса
- 1 — поворотная точка границы зоны санитарной охраны водозабора
- граница земельного участка, сведения о которой имеются в ЕГРН
- граница кадастрового квартала
- 68:10:1301002:145 — кадастровый номер земельного участка, сведения о котором имеются в ЕГРН
- 68:18:1301002 — номер кадастрового квартала
- — обозначение скважины
- 3095 — номер скважины

План границ объекта



Масштаб 1:4000

Используемые условные знаки и обозначения

- зона санитарной охраны водозабора 3 пояса
- 1 — попоретная точка границы зоны санитарной охраны водозабора
- ▤ — граница земельного участка, сведения о которой имеются в ЕГРН
- ▤ — граница кадастрового квартала
- 68:18:1301001:37 — кадастровый номер земельного участка, сведения о которой имеются в ЕГРН
- 68:18:1301001 — номер кадастрового квартала
- — обозначение скважины
- 3142 — номер скважины

ПРИЛОЖЕНИЕ № 4
к приказу министерства экологии и
природных ресурсов Тамбовской области
от 19.10. 2026 № 223

Режим зон санитарной охраны водозабора
МКУ Сосновского муниципального округа

1. На территории первого пояса зоны санитарной охраны (далее - ЗСО) запрещается:

1.1. все виды строительства, не имеющие непосредственного отношения к эксплуатации, реконструкции и расширению водопроводных сооружений, в том числе прокладка трубопроводов различного назначения, размещение жилых и хозяйственно - бытовых зданий, проживание людей;

1.2. применение ядохимикатов и удобрений;

1.3. посадка высокоствольных деревьев.

2. На территории второго пояса ЗСО запрещается:

2.1. закачка отработанных вод в подземные горизонты, подземное складирование твердых отходов и разработка недр земли;

2.2. размещение складов горюче - смазочных материалов, ядохимикатов и минеральных удобрений, накопителей промстоков, шламохранилищ и других объектов, обуславливающих опасность химического загрязнения подземных вод;

2.3. размещение кладбищ, скотомогильников, полей ассенизации, полей фильтрации, навозохранилищ, силосных траншей, животноводческих и птицеводческих предприятий и других объектов, обуславливающих опасность микробного загрязнения подземных вод, применение удобрений и ядохимикатов и рубка леса главного пользования и реконструкции.

3. На территории третьего пояса ЗСО запрещается:

3.1. закачка отработанных вод в подземные горизонты, подземное складирование твердых отходов и разработка недр земли;

3.2. размещение складов горюче - смазочных материалов, ядохимикатов и минеральных удобрений, накопителей промстоков, шламохранилищ и других объектов, обуславливающих опасность химического загрязнения подземных вод. Размещение таких объектов допускается в пределах третьего пояса ЗСО только при использовании защищенных подземных вод, при условии выполнения специальных мероприятий по защите водоносного горизонта от загрязнения при наличии санитарно - эпидемиологического заключения центра государственного санитарно - эпидемиологического надзора, выданного с учетом заключения органов геологического контроля.

4. На территории первого пояса ЗСО необходимо предусмотреть следующие мероприятия:

4.1. территория первого пояса ЗСО должна быть спланирована для отвода поверхностного стока за ее пределы, озеленена, ограждена и обеспечена охраной;

4.2. дорожки к сооружениям должны иметь твердое покрытие;

4.3. водопроводные сооружения должны быть оборудованы с учетом предотвращения возможности загрязнения питьевой воды через оголовки и устья скважин, люки и переливные трубы резервуаров и устройства заливки насосов;

4.4. все водозаборы должны быть оборудованы аппаратурой для систематического контроля соответствия фактического дебита при эксплуатации водопровода проектной производительности, предусмотренной при его проектировании и обосновании границ ЗСО;

4.5. здания должны быть оборудованы канализацией с отведением сточных вод в ближайшую систему бытовой или производственной канализации или на местные станции очистных сооружений, расположенные за пределами первого пояса ЗСО с учетом санитарного режима на территории второго пояса. В исключительных случаях при отсутствии канализации должны устраиваться водонепроницаемые приемники нечистот и бытовых отходов, расположенные в местах, исключающих загрязнение территории первого пояса ЗСО при их вывозе.

5. На территории второго пояса ЗСО необходимо предусмотреть следующие мероприятия:

5.1. выявление, тампонирующее или восстановление всех старых, бездействующих, дефектных или неправильно эксплуатируемых скважин, представляющих опасность в части возможности загрязнения водоносных горизонтов;

5.2. бурение новых скважин и новое строительство, связанное с нарушением почвенного покрова, производится при обязательном согласовании с центром государственного санитарно-эпидемиологического надзора;

5.3. мероприятия по санитарному благоустройству территории населенных пунктов и других объектов (оборудование канализацией, устройство водонепроницаемых выгребов, организация отвода поверхностного стока и др.);

5.4. своевременное выполнение необходимых мероприятий по санитарной охране поверхностных вод, имеющих непосредственную гидрологическую связь с используемым водоносным горизонтом, в соответствии с гигиеническими требованиями к охране поверхностных вод.

6. На территории третьего пояса ЗСО необходимо предусмотреть следующие мероприятия:

6.1. выявление, тампонирующее или восстановление всех старых, бездействующих, дефектных или неправильно эксплуатируемых скважин, представляющих опасность в части возможности загрязнения водоносных горизонтов;

6.2. бурение новых скважин и новое строительство, связанное с нарушением почвенного покрова, производится при обязательном согласовании с центром государственного санитарно - эпидемиологического надзора;

6.3. своевременное выполнение необходимых мероприятий по санитарной охране поверхностных вод, имеющих непосредственную гидрологическую

связь с используемым водоносным горизонтом, в соответствии с гигиеническими требованиями к охране поверхностных вод.