



ДЕПАРТАМЕНТ ГРАДОСТРОИТЕЛЬНОГО РАЗВИТИЯ ТОМСКОЙ ОБЛАСТИ

ПРИКАЗ

07.08.2026

№ 83

О внесении изменений в Генеральный план и в Правила землепользования и застройки муниципального образования «Город Томск», утвержденные решением Думы Города Томска от 27.11.2007 № 687, в отношении территории в районе ул. Ключева в городе Томске

В соответствии со статьями 23, 24, 25, 30, 31, 33 Градостроительного кодекса Российской Федерации, руководствуясь Уставом (Основным Законом) Томской области, Законом Томской области от 27 декабря 2023 № 126-ОЗ «О перераспределении отдельных полномочий в области градостроительной деятельности, области земельных отношений между органами местного самоуправления отдельных муниципальных образований Томской области и исполнительными органами Томской области», постановлением Губернатора Томской области от 04.02.2022 № 6 «Об утверждении Положения о Департаменте градостроительного развития Томской области»,

ПРИКАЗЫВАЮ:

1. Внести в Генеральный план муниципального образования «Город Томск», утвержденный решением Думы Города Томска от 27.11.2007 № 687, изменение, изложив лист 1.7 основного чертежа функционального зонирования Генерального плана в редакции согласно приложению № 1 к настоящему приказу.

2. Внести в Правила землепользования и застройки муниципального образования «Город Томск», утвержденные решением Думы Города Томска от 27.11.2007 № 687, следующие изменения:

1) в статье 31 установить границы территориальных зон согласно приложениям 165, 166, 167, 168 и изложить в указанной части листы 3.60, 3.61, 3.67, 6.68 карты градостроительного зонирования в редакции согласно приложениям № 2, № 3, № 4, № 5 к настоящему приказу;

2) дополнить приложениями 165, 166, 167, 168 «Сведения о границах территориальных зон, содержащие графическое описание местоположения границ территориальных зон, перечень координат характерных точек этих границ в системе координат, используемой для ведения Единого

государственного реестра недвижимости» в редакции согласно приложениям № 6, № 7, № 8, № 9 к настоящему приказу.

3. Комитету по территориальному планированию Департамента градостроительного развития Томской области обеспечить направление в орган регистрации прав документов, необходимых для внесения сведений об изменении границ территориальных зон в Единый государственный реестр недвижимости.


4. Комитету по делопроизводству Департамента градостроительного развития Томской области обеспечить государственную регистрацию и официальное опубликование настоящего приказа.

5. Настоящий приказ вступает в силу со дня его официального опубликования.


И.о. начальника департамента



А.А. Татаурова

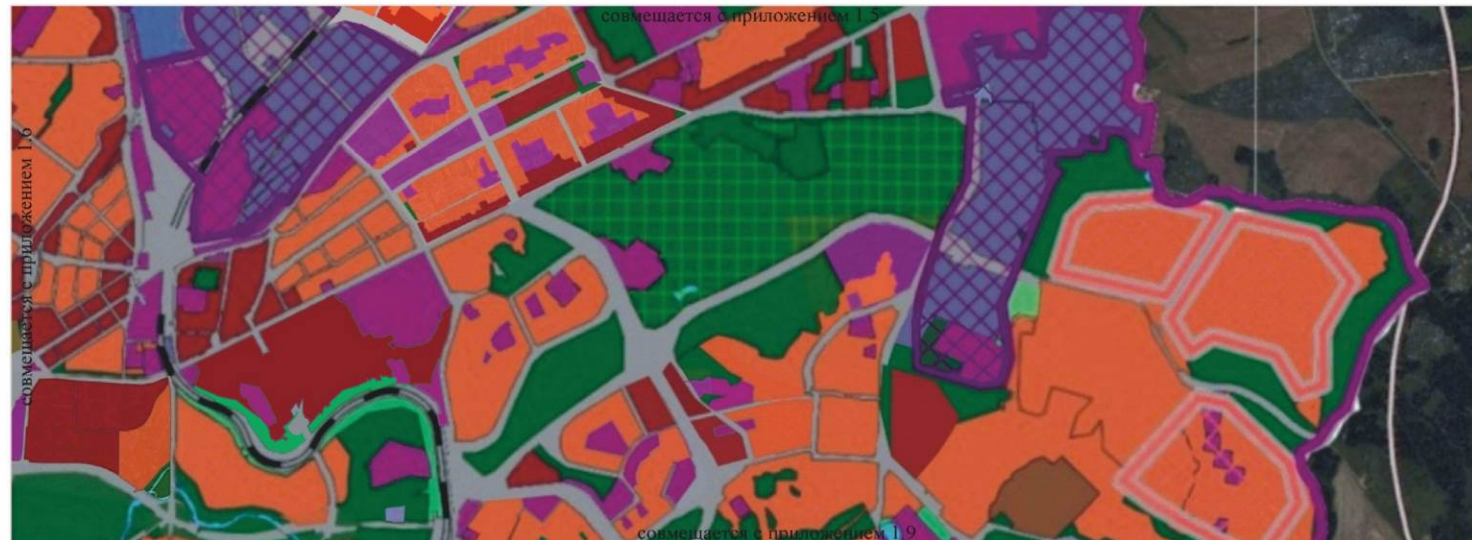

Масштаб 1:40 000

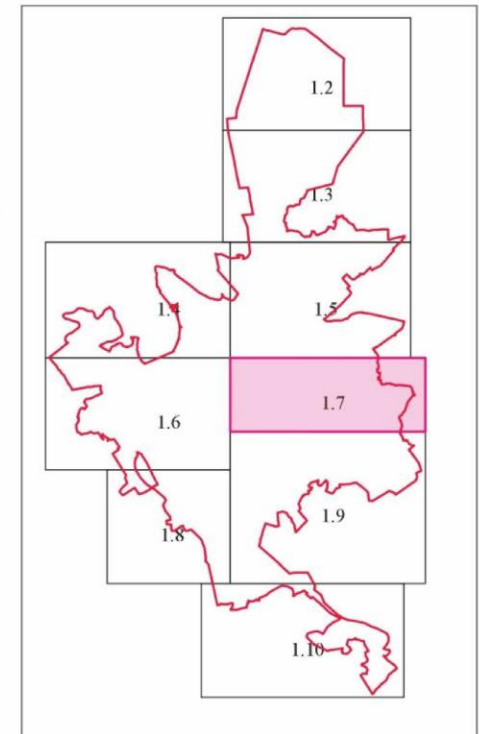


- Муниципальные образования
- Общественно-деловые зоны
- Общественно-жилые зоны
- Жилые зоны
- Прочие зоны
- Зоны акваторий
- Зоны сельскохозяйственного использования
- Зоны военных объектов и иных режимных территорий
- Зоны специального назначения
- Рекреационные зоны
- Производственные зоны
- Зоны инженерной и транспортной инфраструктур




М 1:5000

- границы территориальных зон
- ЖИЛЬНЫЕ ЗОНЫ**
- Ж-1 зона застройки многоквартирными жилыми домами
 - Ж-2 зона застройки малоэтажными и среднеэтажными жилыми домами
 - Ж-3 зона застройки индивидуальными жилыми домами
 - Ж-4 зона садоводств и дачных участков
 - ЖИ-1 зона застройки малоэтажными жилыми домами в исторических районах
 - ЖИ-2 зона застройки жилыми домами переменной этажности в исторических районах
- ОБЩЕСТВЕННО-ЖИЛЬНЫЕ ЗОНЫ**
- ОЖ зона общественно-жилого назначения
 - ОЖИ Специальная жилая и обслуживающая зона
- ОБЩЕСТВЕННО-ДЕЛОВЫЕ ЗОНЫ**
- О-1 зона делового, общественного и коммерческого назначения
 - О-2 зона учреждений здравоохранения и социальной защиты
 - О-3 зона объектов высшего и среднего профессионального образования
 - О-4 научно-производственная и технико-внедренческая зона
 - О-5 производственно-деловая зона
 - О-6 зона учреждений народного образования
 - ОИ-1 зона исторического центра города
 - ОИ-2 Специальная историческая зона
- ПРОИЗВОДСТВЕННЫЕ ЗОНЫ**
- П-1 зона производственно-коммунальных объектов I класса вредности
 - П-2 зона производственно-коммунальных объектов II класса вредности
 - П-3 зона производственно-коммунальных объектов III класса вредности
 - П-4 зона производственно-коммунальных объектов IV-V класса вредности
 - ПП-1 зона промышленных и логистических парков I класса вредности
 - ПП-2 зона промышленных и логистических парков II класса вредности
 - ПП-3 зона промышленных и логистических парков III класса вредности
 - ПП-4 зона промышленных и логистических парков IV-V класса вредности
- РЕКРЕАЦИОННЫЕ ЗОНЫ**
- Р-1 зона городских парков, скверов, садов, бульваров
 - Р-2 зона городских лесопарков и городских лесов, луговых и зон отдыха
 - Р-3 зона объектов санаторно-курортного лечения, отдыха и туризма
 - Р-4 зона спортивных комплексов и сооружений
 - Р-5 зона ботанических садов
 - Р-1/1 зона городских скверов и бульваров
- ЗОНЫ ИНЖЕНЕРНОЙ И ТРАНСПОРТНОЙ ИНФРАСТРУКТУРЫ**
- Т-1 зона объектов инженерной инфраструктуры
 - Т-2 зона объектов транспортной инфраструктуры
 - Т-3 зона железнодорожного транспорта
 - Т-4 зона инженерной и транспортной инфраструктуры (горизонт)
- ЗОНЫ СПЕЦИАЛЬНОГО НАЗНАЧЕНИЯ**
- С-1 зона кладбищ
 - С-2 зона погребов ТБО
- ЗОНЫ ВОЕННЫХ ОБЪЕКТОВ И ИНЫХ РЕЖИМНЫХ ТЕРРИТОРИЙ**
- В зона военных объектов и иных режимных территорий
- ЗОНЫ СЕЛЬСКОХОЗЯЙСТВЕННОГО ИСПОЛЬЗОВАНИЯ**
- СХ зоны сельскохозяйственных угодий
- ПРОЧИЕ ЗОНЫ**
- Пр-1 зона озеленения специального назначения
 - Пр-2 зона прочих городских территорий
 - Муниципальное образование "Город Томск"
 - В-1 водные поверхности


Лист 3.60

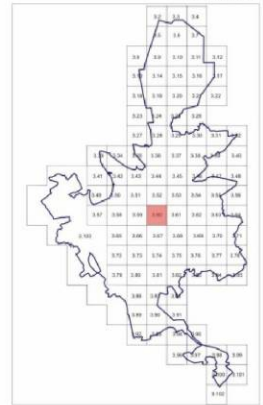


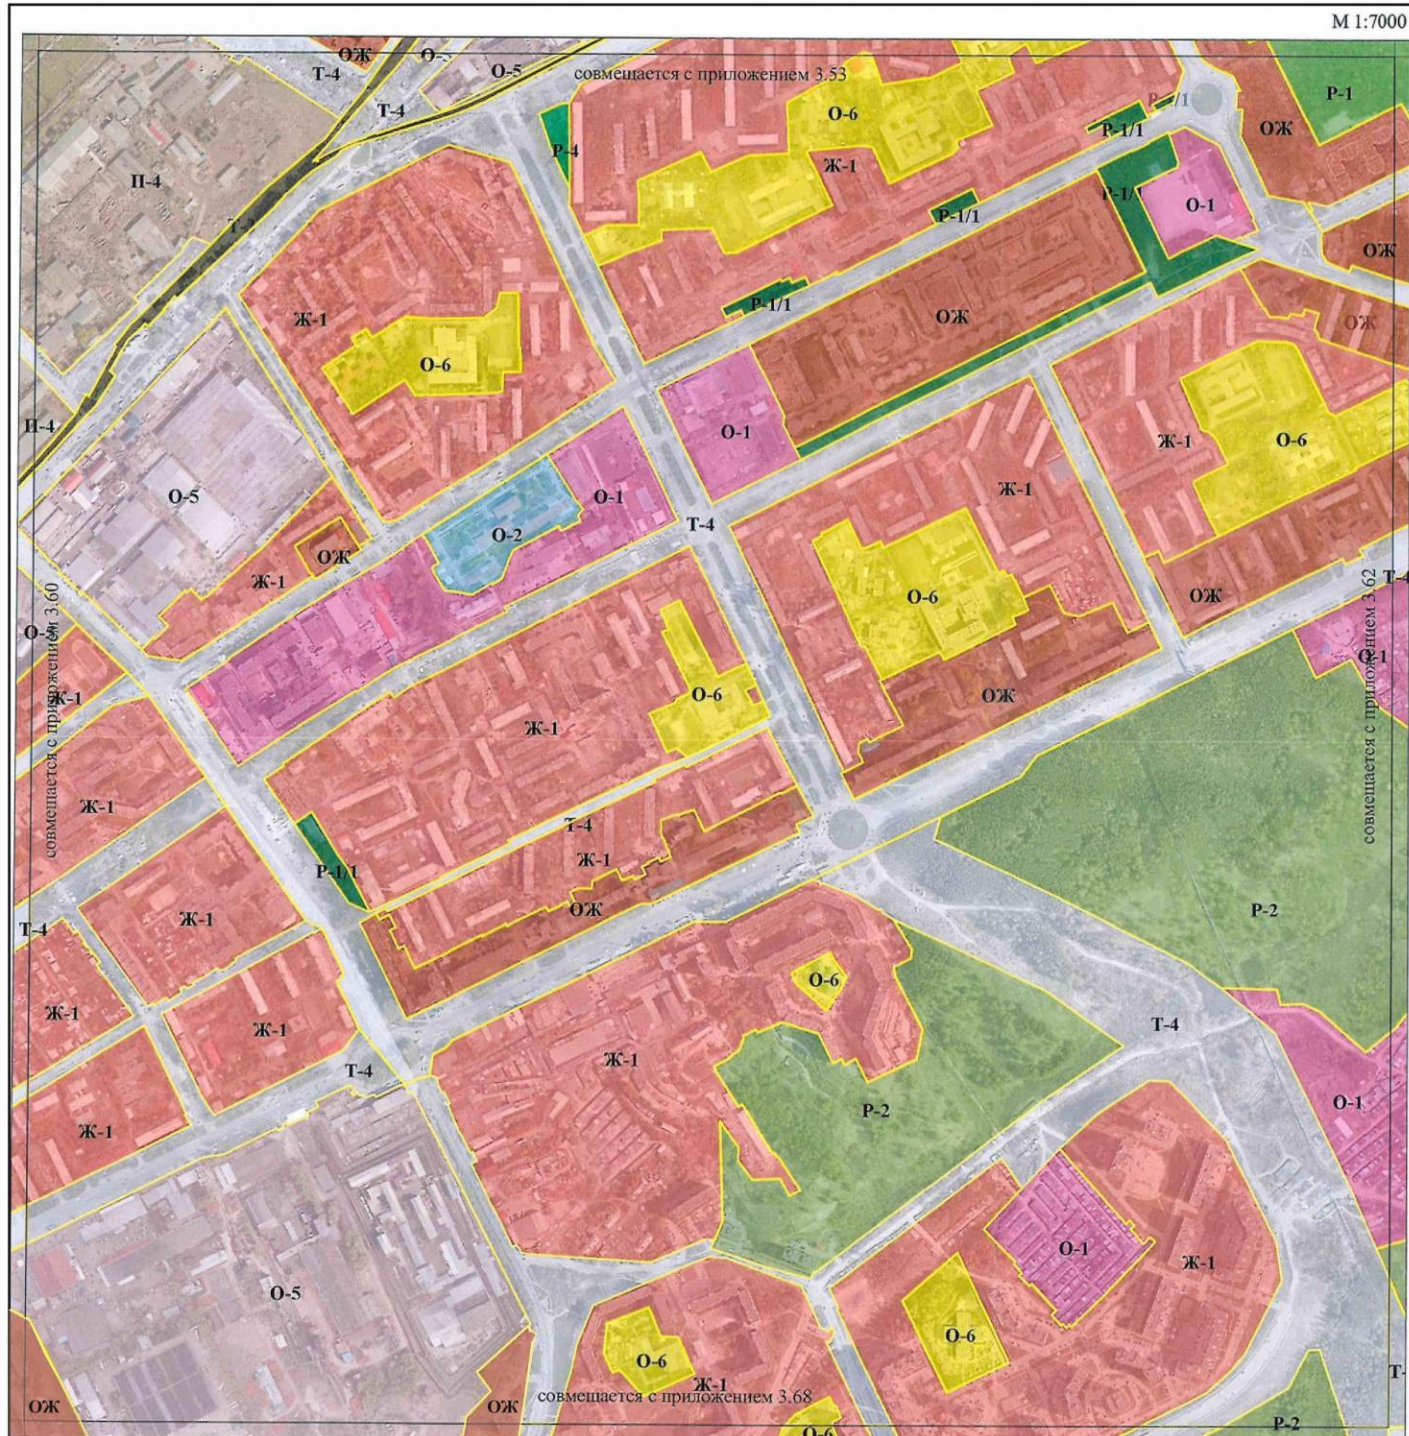

- границы территориальных зон
- ЖИТЕЛЬНЫЕ ЗОНЫ**
- Ж-1 зона застройки многоквартирными жилыми домами
 - Ж-2 зона застройки многоквартирными и индивидуальными жилыми домами
 - Ж-3 зона застройки индивидуальными жилыми домами
 - Ж-4 зона садоводства и дачных участков
 - Ж-5 зона перспективного развития многоэтажной жилой застройки
 - ЖИ-1 зона застройки малоэтажными жилыми домами в исторических районах
 - ЖИ-2 зона застройки жилыми домами парковой застройки в исторических районах
- ОБЩЕСТВЕННО-ЖИТЕЛЬНЫЕ ЗОНЫ**
- ОЖ зона общественно-жилого назначения
 - ОЖИ Специальная жилая и обслуживающая зона в исторических районах
- ОБЩЕСТВЕННО-ДЕЛОВЫЕ ЗОНЫ**
- О-1 зона делового, общественного и коммерческого назначения
 - О-2 зона учреждений здравоохранения и социальной защиты
 - О-3 зона объектов высшего и среднего профессионального образования
 - О-4 научно-производственная и технико-внедренческая зона
 - О-5 производственно-деловая зона
 - О-6 зона учреждений народного образования
 - ОИ-1 зона исторического центра города
 - ОИ-2 Специальная историческая зона
- ПРОИЗВОДСТВЕННЫЕ ЗОНЫ**
- П-1 зона производственно-коммунальных объектов I класса вредности
 - П-2 зона производственно-коммунальных объектов II класса вредности
 - П-3 зона производственно-коммунальных объектов III класса вредности
 - П-4 зона производственно-коммунальных объектов IV класса вредности
 - ПП-1 зона промышленных и логистических парков I класса вредности
 - ПП-2 зона промышленных и логистических парков II класса вредности
 - ПП-3 зона промышленных и логистических парков III класса вредности
 - ПП-4 зона промышленных и логистических парков IV класса вредности
- РЕКРЕАЦИОННЫЕ ЗОНЫ**
- Р-1 зона парковых парков, скверов, садов, бульваров
 - Р-2 зона парковых лесопарков и городских лесов, луговых и зон отдыха
 - Р-3 зона объектов санаторно-курортного лечения, отдыха и туризма
 - Р-4 зона спортивных комплексов и сооружений
 - Р-5 зона ботанических садов
 - Р-1/1 зона парковых скверов и бульваров
- ЗОНЫ ИНЖЕНЕРНОЙ И ТРАНСПОРТНОЙ ИНФРАСТРУКТУРЫ**
- Т-1 зона объектов инженерной инфраструктуры
 - Т-2 зона объектов транспортной инфраструктуры
 - Т-3 зона железнодорожного транспорта
 - Т-4 зона инженерной и транспортной инфраструктуры
- ЗОНЫ СПЕЦИАЛЬНОГО НАЗНАЧЕНИЯ**
- С-1 зона кладбища
 - С-2 зона полигона ТБО
 - С-3 зона складирования сыпучих масс
- ЗОНЫ ВОЕННЫХ ОБЪЕКТОВ И ИНЫХ РЕЖИМНЫХ ТЕРРИТОРИЙ**
- В зона военных объектов и иных режимных территорий
- ЗОНЫ СЕЛЬСКОХОЗЯЙСТВЕННОГО ИСПОЛЬЗОВАНИЯ**
- ОХ зоны сельскохозяйственных угодий
- ПРОЧИЕ ЗОНЫ**
- Пг-1 зона озеленения специального назначения
 - Пг-2 зона прочих парковых территорий
 - У-1 водные территории
 - Зона комплексного и устойчивого развития территории

Лист 3.61

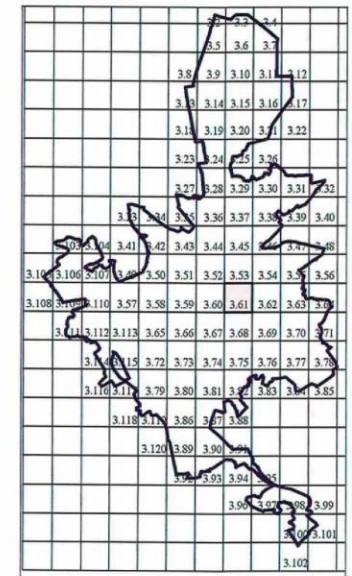

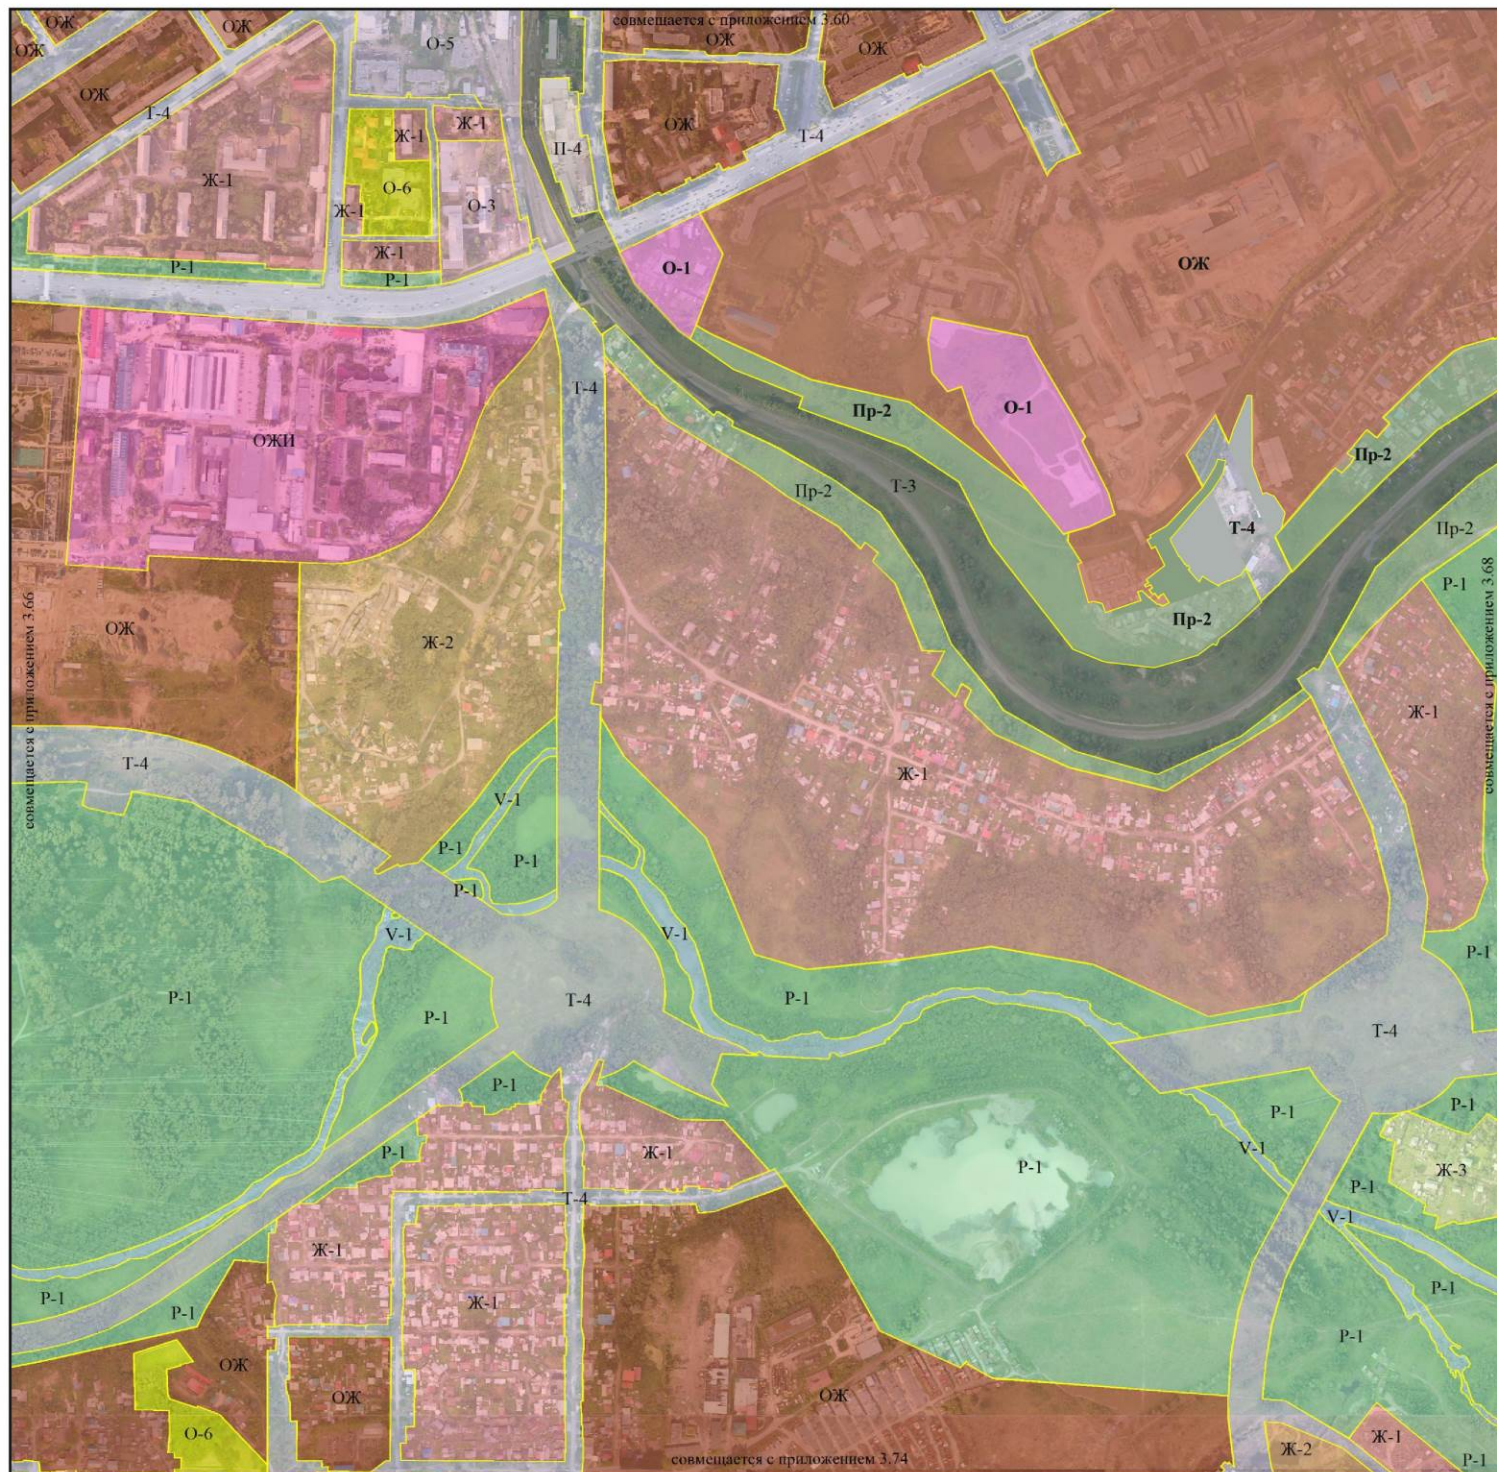

Масштаб 1:5 000

Границы территориальных зон

ЖИЛЬНЫЕ ЗОНЫ

- Ж-1 зона застройки многоквартирными жилыми домами
- Ж-2 зона застройки многоквартирными и индивидуальными жилыми домами
- Ж-3 зона застройки индивидуальными жилыми домами
- Ж-4 зона садоводов и дачных участков
- Ж-5 зона перспективного развития многоквартирных жилых застроек
- ЖН-1 зона застройки многоквартирными жилыми домами в историческом районе
- ЖН-2 зона застройки жилыми домами перспективной застройки в историческом районе

ОБЩЕСТВЕННО-ЖИЛЬНЫЕ ЗОНЫ

- ОЖ-1 зона обслуживания жилого квартала
- ОЖН-1 зона обслуживания жилого квартала в историческом районе

ОБЩЕСТВЕННО-ДЕЛОВЫЕ ЗОНЫ

- О-1 зона делового, общественного и культурного назначения
- О-2 зона урбанистического назначения и делового назначения
- О-3 зона делового назначения и центра профессионального образования
- О-4 зона профессионального и делового назначения
- О-5 зона профессионального назначения
- О-6 зона урбанистического назначения
- О-7 зона размещения объектов государственного назначения (культуры)
- ОИ-1 зона исторического центра города
- ОИ-2 зона исторического центра города

ПРОИЗВОДСТВЕННЫЕ ЗОНЫ

- П-1 зона промышленно-складовых объектов I класса предельности
- П-2 зона промышленно-складовых объектов II класса предельности
- П-3 зона промышленно-складовых объектов III класса предельности
- П-4 зона промышленно-складовых объектов IV-V класса предельности
- ПШ-1 зона промышленно-складовых объектов I класса предельности
- ПШ-2 зона промышленно-складовых объектов II класса предельности
- ПШ-3 зона промышленно-складовых объектов III класса предельности
- ПШ-4 зона промышленно-складовых объектов IV-V класса предельности

РЕКРЕАЦИОННЫЕ ЗОНЫ

- Р-1 зона городских парков, скверов, садов, бульваров
- Р-2 зона городских скверов и бульваров
- Р-3 зона объектов санаторно-курортного назначения, отдыха и туризма
- Р-4 зона спортивных комплексов и сооружений
- Р-5 зона физкультурно-спортивных комплексов
- Р-1/3 зона городских скверов и бульваров

ЗОНЫ ИНЖЕНЕРНОЙ И ТРАНСПОРТНОЙ ИНФРАСТРУКТУРЫ

- Т-1 зона объектов инженерной инфраструктуры
- Т-2 зона объектов транспортной инфраструктуры
- Т-3 зона объектов инженерной инфраструктуры
- Т-4 зона объектов транспортной инфраструктуры
- Т-5 зона размещения ГРП «Строительство доходящих до 400 домов в центре (вдоль Восточной)

ЗОНЫ СПЕЦИАЛЬНОГО НАЗНАЧЕНИЯ

- С-1 зона кладбищ
- С-2 зона кладбища ТБО
- С-3 зона складирования свалки мусора

ЗОНЫ ВОЕННЫХ ОБЪЕКТОВ И ИНЫХ РЕЖИМНЫХ ТЕРРИТОРИЙ

- В-1 зона военных объектов и иных режимных территорий

ЗОНЫ СЕЛЬСКОХОЗЯЙСТВЕННОГО ИСПОЛЬЗОВАНИЯ

- СХ-1 зона сельскохозяйственных угодий


ПРОЧИЕ ЗОНЫ

- Пр-1 зона обслуживания специального назначения
- Пр-2 зона прочих городских территорий
- В-1 зона военных объектов и иных режимных территорий

Муниципальное образование "Город Томск"

- Зона комплексного и устойчивого развития территории

Лист 3.67

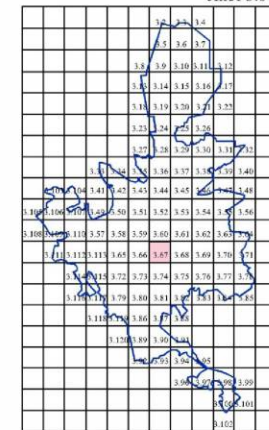



- | | |
|---|---|
|  | границы территориальных зон |
| ЖИЛЫЕ ЗОНЫ | |
|  | Ж-1 зона застройки малоэтажными жилыми домами |
|  | Ж-2 зона застройки малоэтажными и среднетяжелыми жилыми домами |
|  | Ж-3 зона застройки индивидуальными жилыми домами |
|  | Ж-4 зона садоводств и дачных участков |
|  | ЖИ-1 зона застройки малоэтажными жилыми домами в исторических районах |
|  | ЖИ-2 зона застройки жилыми домами переменной этажности в исторических районах |
| ОБЩЕСТВЕННО-ЖИЛЫЕ ЗОНЫ | |
|  | ОК зона общественно-жилого назначения |
|  | ОЖИ Смешанная жилая и обслуживающая зона |
| ОБЩЕСТВЕННО-ДЕЛОВЫЕ ЗОНЫ | |
|  | О-1 зона делового, общественного и коммерческого назначения |
|  | О-2 зона укрепления здравоохранения и социальной защиты |
|  | О-3 зона объектов высшего и среднего профессионального образования |
|  | О-4 научно-производственная и научно-инженерная зона |
|  | О-5 Производственно-деловая зона |
|  | О-6 зона укрепления народного образования |
|  | ОИ-1 зона исторического центра города |
|  | ОИ-2 Специальная историческая зона |
| ПРОИЗВОДСТВЕННЫЕ ЗОНЫ | |
|  | П-1 зона производственно-коммунальных объектов I класса вредности |
|  | П-2 зона производственно-коммунальных объектов II класса вредности |
|  | П-3 зона производственно-коммунальных объектов III класса вредности |
|  | П-4 зона производственно-коммунальных объектов IV/V класса вредности |
|  | ППТ-1 зона промышленных и логистических парков I класса вредности |
|  | ППТ-2 зона промышленных и логистических парков II класса вредности |
|  | ППТ-3 зона промышленных и логистических парков III класса вредности |
|  | ППТ-4 зона промышленных и логистических парков IV/V класса вредности |
| РЕКРЕАЦИОННЫЕ ЗОНЫ | |
|  | Р-1 зона городских парков, скверов, садов, бульваров |
|  | Р-2 зона городских лесопарков и городских лесов, луговых и зон отдыха |
|  | Р-3 зона объектов санаторно-курортного лечения, отдыха и туризма |
|  | Р-4 зона спортивно-игровых и спортивной |
|  | Р-5 зона ботанических садов |
|  | Р-1/1 зона городских скверов и бульваров |
| ЗОНЫ ИНЖЕНЕРНОЙ И ТРАНСПОРТНОЙ ИНФРАСТРУКТУРЫ | |
|  | Т-1 зона объектов инженерной инфраструктуры |
|  | Т-2 зона объектов транспортной инфраструктуры |
|  | Т-3 зона железнодорожного транспорта |
|  | Т-4 зона инженерной и транспортной инфраструктуры |
| ЗОНЫ СПЕЦИАЛЬНОГО НАЗНАЧЕНИЯ | |
|  | С-1 зона кладбищ |
|  | С-2 зона полигона ТБО |
|  | С-3 зона складирования отходов масс |
| ЗОНЫ ВОЕННЫХ ОБЪЕКТОВ И ИНЫХ РЕЖИМНЫХ ТЕРРИТОРИЙ | |
|  | В зона военных объектов и иных режимных территорий |
| ЗОНЫ СЕЛЬСКОХОЗЯЙСТВЕННОГО ИСПОЛЬЗОВАНИЯ | |
|  | СХ зоны сельскохозяйственных угодий |
| ПРОЧИЕ ЗОНЫ | |
|  | Пр-1 зона озеленения специального назначения |
|  | Пр-2 зона прочих городских территорий |
|  | В-1 видные возвышенности |

Приложение № 6
к приказу Департамента
градостроительного развития
Томской области
от 07.08.2026 № 83

Приложение 165
к Правилам землепользования и
застройки муниципального
образования «Город Томск»

Сведения о границах территориальных зон, содержащие графическое описание
местоположения границ территориальных зон, перечень координат характерных точек этих
границ в системе координат, используемой для ведения
Единого государственного реестра недвижимости

ГРАФИЧЕСКОЕ ОПИСАНИЕ

местоположения границ населенных пунктов, территориальных
зон, особо охраняемых природных территорий, зон с особыми
условиями использования территории

Территориальная зона - жилая зона ОЖ «Зона общественно-жилого назначения»

(наименование объекта, местоположение границ
которого описано (далее - объект)

Раздел 1

Сведения об объекте		
№ п/п	Характеристики объекта	Описание характеристик
1	2	3
1	Местоположение объекта	Томская область, муниципальное образование «Город Томск», город Томск
2	Площадь объекта +/- величина погрешности определения площади (Р +/- Дельта Р)	773906 кв. м
3	Иные характеристики объекта	-

Сведения о местоположении границ объекта					
1. Система координат <u>МСК - 70 зона 4</u>					
2. Сведения о характерных точках границ объекта					
Обозначение характерных точек границ	Координаты, м		Метод определения координат характерной точки	Средняя квадратическая погрешность положения характерной точки (Mt), м	Описание обозначения точки на местности (при наличии)
	X	Y			
1	2	3	4	5	6
1	352667.41	4330005.13	Картометрический	16 см	-
2	352668.60	4330002.60	Картометрический	16 см	-
3	352680.28	4329994.54	Картометрический	16 см	-
4	352678.00	4329992.14	Картометрический	16 см	-
5	352646.68	4329959.12	Картометрический	16 см	-
6	352608.68	4329919.08	Картометрический	16 см	-
7	352581.59	4329939.78	Картометрический	16 см	-
8	352543.02	4329904.86	Картометрический	16 см	-
9	352519.13	4329901.41	Картометрический	16 см	-
10	352457.49	4329872.09	Картометрический	16 см	-
11	352437.57	4329858.23	Картометрический	16 см	-
12	352410.02	4329836.27	Картометрический	16 см	-
13	352395.54	4329784.29	Картометрический	16 см	-
14	352393.66	4329777.09	Картометрический	16 см	-
15	352392.13	4329771.21	Картометрический	16 см	-
16	352369.92	4329686.17	Картометрический	16 см	-
17	352384.64	4329606.37	Картометрический	16 см	-
18	352363.43	4329592.90	Картометрический	16 см	-
19	352363.92	4329590.30	Картометрический	16 см	-
20	352378.10	4329574.37	Картометрический	16 см	-
21	352395.67	4329552.17	Картометрический	16 см	-
22	352410.83	4329582.52	Картометрический	16 см	-
23	352426.40	4329599.67	Картометрический	16 см	-
24	352447.94	4329586.52	Картометрический	16 см	-

25	352466.41	4329575.24	Картометрический	16 см	-
26	352450.13	4329544.17	Картометрический	16 см	-
27	352436.38	4329503.41	Картометрический	16 см	-
28	352447.57	4329497.22	Картометрический	16 см	-
29	352440.22	4329483.86	Картометрический	16 см	-
30	352447.44	4329479.72	Картометрический	16 см	-
31	352437.57	4329459.88	Картометрический	16 см	-
32	352443.41	4329450.79	Картометрический	16 см	-
33	352455.30	4329444.57	Картометрический	16 см	-
34	352452.68	4329438.61	Картометрический	16 см	-
35	352463.59	4329433.21	Картометрический	16 см	-
36	352466.69	4329438.85	Картометрический	16 см	-
37	352476.17	4329434.26	Картометрический	16 см	-
38	352455.18	4329394.84	Картометрический	16 см	-
39	352446.37	4329378.38	Картометрический	16 см	-
40	352591.31	4329300.23	Картометрический	16 см	-
41	352615.26	4329288.88	Картометрический	16 см	-
42	352614.16	4329286.25	Картометрический	16 см	-
43	352667.47	4329259.88	Картометрический	16 см	-
44	352699.44	4329196.63	Картометрический	16 см	-
45	352716.33	4329179.57	Картометрический	16 см	-
46	352730.52	4329172.21	Картометрический	16 см	-
47	352736.04	4329169.31	Картометрический	16 см	-
48	352731.99	4329153.39	Картометрический	16 см	-
49	352712.74	4329113.24	Картометрический	16 см	-
50	352708.49	4329115.41	Картометрический	16 см	-
51	352676.22	4329053.44	Картометрический	16 см	-
52	352676.27	4329053.42	Картометрический	16 см	-
53	352660.39	4329023.04	Картометрический	16 см	-
54	352661.75	4329022.37	Картометрический	16 см	-
55	352648.26	4328996.00	Картометрический	16 см	-
56	352646.74	4328996.81	Картометрический	16 см	-

57	352645.37	4328994.08	Картометрический	16 см	-
58	352627.05	4328959.01	Картометрический	16 см	-
59	352621.55	4328948.60	Картометрический	16 см	-
60	352570.45	4328850.54	Картометрический	16 см	-
61	352557.37	4328825.45	Картометрический	16 см	-
62	352549.32	4328810.39	Картометрический	16 см	-
63	352526.76	4328766.90	Картометрический	16 см	-
64	352520.29	4328754.35	Картометрический	16 см	-
65	352510.64	4328735.79	Картометрический	16 см	-
66	352468.84	4328655.27	Картометрический	16 см	-
67	352466.62	4328651.29	Картометрический	16 см	-
68	352440.90	4328659.32	Картометрический	16 см	-
69	352370.21	4328692.59	Картометрический	16 см	-
70	352363.97	4328695.54	Картометрический	16 см	-
71	352364.91	4328697.31	Картометрический	16 см	-
72	352366.09	4328699.54	Картометрический	16 см	-
73	352354.99	4328705.53	Картометрический	16 см	-
74	352339.41	4328713.91	Картометрический	16 см	-
75	352325.85	4328721.19	Картометрический	16 см	-
76	352322.91	4328713.89	Картометрический	16 см	-
77	352312.65	4328690.05	Картометрический	16 см	-
78	352310.16	4328688.63	Картометрический	16 см	-
79	352300.10	4328677.13	Картометрический	16 см	-
80	352294.71	4328675.49	Картометрический	16 см	-
81	352351.31	4328649.21	Картометрический	16 см	-
82	352359.08	4328645.26	Картометрический	16 см	-
83	352357.85	4328642.57	Картометрический	16 см	-
84	352407.14	4328616.91	Картометрический	16 см	-
85	352420.40	4328607.45	Картометрический	16 см	-
86	352438.66	4328597.67	Картометрический	16 см	-
87	352410.95	4328544.48	Картометрический	16 см	-
88	352383.24	4328490.26	Картометрический	16 см	-

89	352375.71	4328475.51	Картометрический	16 см	-
90	352374.41	4328472.96	Картометрический	16 см	-
91	352373.84	4328473.27	Картометрический	16 см	-
92	352352.69	4328432.68	Картометрический	16 см	-
93	352342.54	4328412.53	Картометрический	16 см	-
94	352340.21	4328407.95	Картометрический	16 см	-
95	352308.46	4328345.43	Картометрический	16 см	-
96	352302.86	4328334.54	Картометрический	16 см	-
97	352268.27	4328266.20	Картометрический	16 см	-
98	352247.87	4328225.98	Картометрический	16 см	-
99	352233.95	4328198.45	Картометрический	16 см	-
100	352177.76	4328231.09	Картометрический	16 см	-
101	352107.53	4328206.22	Картометрический	16 см	-
102	352079.53	4328196.31	Картометрический	16 см	-
103	352069.60	4328212.88	Картометрический	16 см	-
104	352007.43	4328356.16	Картометрический	16 см	-
105	352000.52	4328389.21	Картометрический	16 см	-
106	351979.12	4328491.59	Картометрический	16 см	-
107	351905.47	4328592.05	Картометрический	16 см	-
108	351905.15	4328592.51	Картометрический	16 см	-
109	351859.61	4328657.28	Картометрический	16 см	-
110	351949.87	4328581.32	Картометрический	16 см	-
111	352001.24	4328563.21	Картометрический	16 см	-
112	351994.65	4328543.60	Картометрический	16 см	-
113	352019.75	4328522.48	Картометрический	16 см	-
114	352054.09	4328517.20	Картометрический	16 см	-
115	352064.28	4328515.64	Картометрический	16 см	-
116	352096.11	4328521.06	Картометрический	16 см	-
117	352080.60	4328604.13	Картометрический	16 см	-
118	352079.32	4328611.04	Картометрический	16 см	-
119	352071.60	4328652.33	Картометрический	16 см	-
120	352053.19	4328662.48	Картометрический	16 см	-

121	351935.68	4328734.94	Картометрический	16 см	-
122	351929.30	4328730.70	Картометрический	16 см	-
123	351858.76	4328767.74	Картометрический	16 см	-
124	351828.94	4328777.08	Картометрический	16 см	-
125	351811.65	4328742.13	Картометрический	16 см	-
126	351802.94	4328714.15	Картометрический	16 см	-
127	351792.73	4328713.60	Картометрический	16 см	-
128	351792.94	4328712.19	Картометрический	16 см	-
129	351761.92	4328732.53	Картометрический	16 см	-
130	351760.35	4328727.11	Картометрический	16 см	-
131	351751.82	4328729.53	Картометрический	16 см	-
132	351749.32	4328730.47	Картометрический	16 см	-
133	351707.28	4328742.58	Картометрический	16 см	-
134	351709.26	4328749.65	Картометрический	16 см	-
135	351706.34	4328761.95	Картометрический	16 см	-
136	351694.32	4328766.25	Картометрический	16 см	-
137	351711.91	4328814.97	Картометрический	16 см	-
138	351723.17	4328810.70	Картометрический	16 см	-
139	351725.54	4328816.82	Картометрический	16 см	-
140	351721.63	4328819.63	Картометрический	16 см	-
141	351721.95	4328820.36	Картометрический	16 см	-
142	351718.70	4328823.14	Картометрический	16 см	-
143	351718.93	4328823.39	Картометрический	16 см	-
144	351715.40	4328826.13	Картометрический	16 см	-
145	351716.07	4328826.99	Картометрический	16 см	-
146	351712.26	4328829.90	Картометрический	16 см	-
147	351712.52	4328830.21	Картометрический	16 см	-
148	351706.76	4328837.71	Картометрический	16 см	-
149	351706.96	4328840.18	Картометрический	16 см	-
150	351704.81	4328842.90	Картометрический	16 см	-
151	351705.07	4328846.01	Картометрический	16 см	-
152	351709.27	4328854.07	Картометрический	16 см	-

153	351721.72	4328845.92	Картометрический	16 см	-
154	351717.47	4328839.46	Картометрический	16 см	-
155	351715.69	4328840.62	Картометрический	16 см	-
156	351714.70	4328839.05	Картометрический	16 см	-
157	351721.60	4328833.75	Картометрический	16 см	-
158	351720.01	4328831.25	Картометрический	16 см	-
159	351722.81	4328829.25	Картометрический	16 см	-
160	351722.53	4328828.88	Картометрический	16 см	-
161	351726.27	4328826.13	Картометрический	16 см	-
162	351729.11	4328830.51	Картометрический	16 см	-
163	351733.63	4328827.29	Картометрический	16 см	-
164	351730.07	4328821.67	Картометрический	16 см	-
165	351732.71	4328819.66	Картометрический	16 см	-
166	351736.69	4328824.77	Картометрический	16 см	-
167	351740.32	4328821.94	Картометрический	16 см	-
168	351760.57	4328847.09	Картометрический	16 см	-
169	351771.29	4328841.38	Картометрический	16 см	-
170	351785.89	4328833.31	Картометрический	16 см	-
171	351783.22	4328828.26	Картометрический	16 см	-
172	351794.95	4328822.03	Картометрический	16 см	-
173	351797.57	4328826.97	Картометрический	16 см	-
174	351801.45	4328826.03	Картометрический	16 см	-
175	351814.85	4328848.18	Картометрический	16 см	-
176	351868.53	4328896.70	Картометрический	16 см	-
177	351913.21	4328874.12	Картометрический	16 см	-
178	351968.78	4328913.00	Картометрический	16 см	-
179	351930.24	4328932.47	Картометрический	16 см	-
180	351947.87	4328937.31	Картометрический	16 см	-
181	351996.84	4328956.61	Картометрический	16 см	-
182	351996.05	4328962.83	Картометрический	16 см	-
183	351900.07	4328964.74	Картометрический	16 см	-
184	351861.35	4328979.74	Картометрический	16 см	-

185	351863.16	4328984.40	Картометрический	16 см	-
186	351858.31	4328995.99	Картометрический	16 см	-
187	351835.54	4329011.00	Картометрический	16 см	-
188	351812.06	4329005.98	Картометрический	16 см	-
189	351812.08	4329006.01	Картометрический	16 см	-
190	351863.69	4329049.05	Картометрический	16 см	-
191	351898.89	4329078.42	Картометрический	16 см	-
192	351891.89	4329087.86	Картометрический	16 см	-
193	351897.34	4329093.35	Картометрический	16 см	-
194	351902.41	4329098.27	Картометрический	16 см	-
195	351908.11	4329102.43	Картометрический	16 см	-
196	351908.52	4329101.89	Картометрический	16 см	-
197	351913.33	4329105.49	Картометрический	16 см	-
198	351915.77	4329102.21	Картометрический	16 см	-
199	351914.27	4329101.07	Картометрический	16 см	-
200	351919.05	4329095.23	Картометрический	16 см	-
201	351920.64	4329096.56	Картометрический	16 см	-
202	351928.52	4329103.40	Картометрический	16 см	-
203	351929.30	4329104.00	Картометрический	16 см	-
204	351929.33	4329104.02	Картометрический	16 см	-
205	351929.53	4329104.18	Картометрический	16 см	-
206	351929.68	4329103.97	Картометрический	16 см	-
207	351940.52	4329112.64	Картометрический	16 см	-
208	351949.15	4329119.55	Картометрический	16 см	-
209	351952.21	4329121.99	Картометрический	16 см	-
210	351945.34	4329130.65	Картометрический	16 см	-
211	351941.10	4329136.24	Картометрический	16 см	-
212	351961.28	4329153.25	Картометрический	16 см	-
213	351969.37	4329143.96	Картометрический	16 см	-
214	351983.66	4329158.31	Картометрический	16 см	-
215	352012.15	4329186.93	Картометрический	16 см	-
216	352027.49	4329202.35	Картометрический	16 см	-

217	352029.51	4329204.50	Картометрический	16 см	-
218	352044.15	4329220.16	Картометрический	16 см	-
219	352062.43	4329239.71	Картометрический	16 см	-
220	352069.16	4329253.48	Картометрический	16 см	-
221	352073.40	4329267.79	Картометрический	16 см	-
222	352074.75	4329271.53	Картометрический	16 см	-
223	352076.02	4329275.64	Картометрический	16 см	-
224	352081.43	4329294.61	Картометрический	16 см	-
225	352079.53	4329295.22	Картометрический	16 см	-
226	352080.89	4329299.53	Картометрический	16 см	-
227	352082.26	4329301.69	Картометрический	16 см	-
228	352083.20	4329301.36	Картометрический	16 см	-
229	352083.91	4329302.35	Картометрический	16 см	-
230	352085.03	4329306.42	Картометрический	16 см	-
231	352085.30	4329306.35	Картометрический	16 см	-
232	352086.52	4329309.94	Картометрический	16 см	-
233	352086.60	4329309.91	Картометрический	16 см	-
234	352086.82	4329310.51	Картометрический	16 см	-
235	352087.53	4329313.28	Картометрический	16 см	-
236	352087.53	4329313.30	Картометрический	16 см	-
237	352093.75	4329332.90	Картометрический	16 см	-
238	352103.85	4329358.37	Картометрический	16 см	-
239	352104.30	4329358.20	Картометрический	16 см	-
240	352114.68	4329383.22	Картометрический	16 см	-
241	352129.16	4329414.11	Картометрический	16 см	-
242	352146.17	4329406.77	Картометрический	16 см	-
243	352145.16	4329412.21	Картометрический	16 см	-
244	352145.68	4329412.20	Картометрический	16 см	-
245	352145.36	4329414.48	Картометрический	16 см	-
246	352144.65	4329419.56	Картометрический	16 см	-
247	352131.72	4329424.62	Картометрический	16 см	-
248	352135.16	4329434.70	Картометрический	16 см	-

249	352142.91	4329432.14	Картометрический	16 см	-
250	352144.01	4329441.65	Картометрический	16 см	-
251	352150.43	4329440.48	Картометрический	16 см	-
252	352150.89	4329455.43	Картометрический	16 см	-
253	352150.29	4329468.84	Картометрический	16 см	-
254	352147.06	4329469.60	Картометрический	16 см	-
255	352147.07	4329469.64	Картометрический	16 см	-
256	352148.10	4329472.65	Картометрический	16 см	-
257	352132.38	4329476.70	Картометрический	16 см	-
258	352132.62	4329477.83	Картометрический	16 см	-
259	352132.85	4329477.74	Картометрический	16 см	-
260	352136.18	4329486.40	Картометрический	16 см	-
261	352135.90	4329492.39	Картометрический	16 см	-
262	352138.44	4329508.39	Картометрический	16 см	-
263	352176.86	4329501.95	Картометрический	16 см	-
264	352173.83	4329510.31	Картометрический	16 см	-
265	352170.68	4329516.20	Картометрический	16 см	-
266	352167.81	4329519.32	Картометрический	16 см	-
267	352165.27	4329520.59	Картометрический	16 см	-
268	352163.96	4329520.80	Картометрический	16 см	-
269	352168.40	4329552.13	Картометрический	16 см	-
270	352163.22	4329554.53	Картометрический	16 см	-
271	352156.59	4329571.73	Картометрический	16 см	-
272	352157.39	4329573.71	Картометрический	16 см	-
273	352157.14	4329574.32	Картометрический	16 см	-
274	352163.92	4329590.07	Картометрический	16 см	-
275	352165.66	4329591.66	Картометрический	16 см	-
276	352169.74	4329589.52	Картометрический	16 см	-
277	352169.74	4329589.58	Картометрический	16 см	-
278	352169.70	4329591.82	Картометрический	16 см	-
279	352186.25	4329582.88	Картометрический	16 см	-
280	352192.58	4329594.57	Картометрический	16 см	-

281	352220.03	4329578.73	Картометрический	16 см	-
282	352238.42	4329568.14	Картометрический	16 см	-
283	352237.94	4329564.35	Картометрический	16 см	-
284	352247.32	4329559.09	Картометрический	16 см	-
285	352262.42	4329551.36	Картометрический	16 см	-
286	352264.76	4329554.83	Картометрический	16 см	-
287	352267.56	4329551.47	Картометрический	16 см	-
288	352271.22	4329549.36	Картометрический	16 см	-
289	352273.89	4329547.55	Картометрический	16 см	-
290	352288.98	4329579.42	Картометрический	16 см	-
291	352272.31	4329613.51	Картометрический	16 см	-
292	352290.96	4329652.89	Картометрический	16 см	-
293	352170.90	4329709.75	Картометрический	16 см	-
294	352110.57	4329709.75	Картометрический	16 см	-
295	352106.25	4329745.57	Картометрический	16 см	-
296	352117.61	4329745.47	Картометрический	16 см	-
297	352116.18	4329860.28	Картометрический	16 см	-
298	352116.10	4329866.31	Картометрический	16 см	-
299	352116.10	4329866.55	Картометрический	16 см	-
300	352166.36	4329866.17	Картометрический	16 см	-
301	352297.54	4329912.79	Картометрический	16 см	-
302	352297.40	4329919.86	Картометрический	16 см	-
303	352357.26	4329936.54	Картометрический	16 см	-
304	352376.03	4329942.05	Картометрический	16 см	-
305	352401.85	4329949.62	Картометрический	16 см	-
306	352443.02	4329967.04	Картометрический	16 см	-
307	352444.20	4329967.54	Картометрический	16 см	-
308	352468.94	4329973.49	Картометрический	16 см	-
309	352495.16	4329979.88	Картометрический	16 см	-
310	352497.96	4329980.24	Картометрический	16 см	-
311	352524.47	4329983.75	Картометрический	16 см	-
312	352558.93	4329988.32	Картометрический	16 см	-

313	352619.58	4329995.17	Картометрический	16 см	-
314	352657.13	4329999.89	Картометрический	16 см	-
3. Сведения о характерных точках части (частей) границы объекта					
-	-	-	-	-	-

Раздел 3

Сведения о местоположении измененных (уточненных) границ объекта							
1. Система координат <u>МСК - 70 зона 4</u>							
2. Сведения о характерных точках границ объекта							
Обозначение характерных точек границ	Существующие координаты, м		Измененные (уточненные) координаты, м		Метод определения координат характерной точки	Средняя квадратическая погрешность положения характерной точки (Mt), м	Описание обозначения точки на местности (при наличии)
	X	Y	X	Y			
1	2	3	4	5	6	7	8
-	-	-	-	-	-	-	-
3. Сведения о характерных точках части (частей) границы объекта							
-	-	-	-	-	-	-	-

Приложение № 7
к приказу Департамента
градостроительного развития
Томской области
от 07.08.2026 № 83

Приложение 166
к Правилам землепользования и
застройки муниципального
образования «Город Томск»

Сведения о границах территориальных зон, содержащие графическое описание
местоположения границ территориальных зон, перечень координат характерных точек этих
границ в системе координат, используемой для ведения
Единого государственного реестра недвижимости

ГРАФИЧЕСКОЕ ОПИСАНИЕ

местоположения границ населенных пунктов, территориальных
зон, особо охраняемых природных территорий, зон с особыми
условиями использования территории

Территориальная зона - жилая зона О-1 «Зона делового, общественного и
коммерческого назначения»

(наименование объекта, местоположение границ
которого описано (далее - объект)

Раздел 1

Сведения об объекте		
№ п/п	Характеристики объекта	Описание характеристик
1	2	3
1	Местоположение объекта	Томская область, муниципальное образование «Город Томск», город Томск
2	Площадь объекта +/- величина погрешности определения площади (Р +/- Дельта Р)	27856 кв. м
3	Иные характеристики объекта	-

Сведения о местоположении границ объекта					
1. Система координат <u>МСК - 70 зона 4</u>					
2. Сведения о характерных точках границ объекта					
Обозначение характерных точек границ	Координаты, м		Метод определения координат характерной точки	Средняя квадратическая погрешность положения характерной точки (Mt), м	Описание обозначения точки на местности (при наличии)
	X	Y			
1	2	3	4	5	6
1	352117.61	4329745.47	Картометрический	16 см	-
2	352116.18	4329860.28	Картометрический	16 см	-
3	352116.10	4329866.31	Картометрический	16 см	-
4	352116.10	4329866.55	Картометрический	16 см	-
5	352166.36	4329866.17	Картометрический	16 см	-
6	352297.54	4329912.79	Картометрический	16 см	-
7	352297.40	4329919.86	Картометрический	16 см	-
8	352275.09	4329915.99	Картометрический	16 см	-
9	352264.25	4329914.11	Картометрический	16 см	-
10	352200.86	4329913.02	Картометрический	16 см	-
11	352105.72	4329931.39	Картометрический	16 см	-
12	352099.49	4329932.59	Картометрический	16 см	-
13	352060.10	4329940.19	Картометрический	16 см	-
14	352050.74	4329942.00	Картометрический	16 см	-
15	352014.31	4329949.14	Картометрический	16 см	-
16	351961.35	4329959.30	Картометрический	16 см	-
17	351955.05	4329960.51	Картометрический	16 см	-
18	351936.27	4329964.11	Картометрический	16 см	-
19	351930.15	4329965.28	Картометрический	16 см	-
20	351923.85	4329966.49	Картометрический	16 см	-
21	351920.62	4329967.62	Картометрический	16 см	-
22	351914.81	4329969.65	Картометрический	16 см	-
23	351915.06	4329970.65	Картометрический	16 см	-

24	351840.45	4329987.22	Картометрический	16 см	-
25	351832.25	4329953.63	Картометрический	16 см	-
26	351826.06	4329928.28	Картометрический	16 см	-
27	351900.88	4329911.69	Картометрический	16 см	-
28	351907.48	4329939.08	Картометрический	16 см	-
29	351946.81	4329931.30	Картометрический	16 см	-
30	351956.61	4329929.37	Картометрический	16 см	-
31	351993.26	4329909.68	Картометрический	16 см	-
32	352043.17	4329849.75	Картометрический	16 см	-
33	352106.25	4329745.57	Картометрический	16 см	-
3. Сведения о характерных точках части (частей) границы объекта					
-	-	-	-	-	-

Раздел 3

Сведения о местоположении измененных (уточненных) границ объекта							
1. Система координат <u>МСК - 70 зона 4</u>							
2. Сведения о характерных точках границ объекта							
Обозначение характерных точек границ	Существующие координаты, м		Измененные (уточненные) координаты, м		Метод определения координат характерной точки	Средняя квадратическая погрешность положения характерной точки (Mt), м	Описание обозначения точки на местности (при наличии)
	X	Y	X	Y			
1	2	3	4	5	6	7	8
-	-	-	-	-	-	-	-
3. Сведения о характерных точках части (частей) границы объекта							
-	-	-	-	-	-	-	-

Приложение № 8
к приказу Департамента
градостроительного развития
Томской области
от 07.08.2026 № 83

Приложение 167
к Правилам землепользования и
застройки муниципального
образования «Город Томск»

Сведения о границах территориальных зон, содержащие графическое описание
местоположения границ территориальных зон, перечень координат характерных точек этих
границ в системе координат, используемой для ведения
Единого государственного реестра недвижимости

ГРАФИЧЕСКОЕ ОПИСАНИЕ

местоположения границ населенных пунктов, территориальных
зон, особо охраняемых природных территорий, зон с особыми
условиями использования территории

Территориальная зона - жилая зона О-6 «Зона учреждений народного
образования» (наименование объекта, местоположение границ
которого описано (далее - объект)

Раздел 1

Сведения об объекте		
№ п/п	Характеристики объекта	Описание характеристик
1	2	3
1	Местоположение объекта	Томская область, муниципальное образование «Город Томск», город Томск
2	Площадь объекта +/- величина погрешности определения площади (Р +/- Дельта Р)	17666 кв. м
3	Иные характеристики объекта	-

Сведения о местоположении границ объекта					
1. Система координат <u>МСК - 70 зона 4</u>					
2. Сведения о характерных точках границ объекта					
Обозначение характерных точек границ	Координаты, м		Метод определения координат характерной точки	Средняя квадратическая погрешность положения характерной точки (Mt), м	Описание обозначения точки на местности (при наличии)
	X	Y			
1	2	3	4	5	6
1	352290.96	4329652.89	Картометрический	16 см	-
2	352272.31	4329613.51	Картометрический	16 см	-
3	352288.98	4329579.42	Картометрический	16 см	-
4	352273.89	4329547.55	Картометрический	16 см	-
5	352271.22	4329549.36	Картометрический	16 см	-
6	352267.56	4329551.47	Картометрический	16 см	-
7	352264.76	4329554.83	Картометрический	16 см	-
8	352262.42	4329551.36	Картометрический	16 см	-
9	352247.32	4329559.09	Картометрический	16 см	-
10	352237.94	4329564.35	Картометрический	16 см	-
11	352238.42	4329568.14	Картометрический	16 см	-
12	352220.03	4329578.73	Картометрический	16 см	-
13	352192.58	4329594.57	Картометрический	16 см	-
14	352186.25	4329582.88	Картометрический	16 см	-
15	352158.47	4329597.89	Картометрический	16 см	-
16	352161.57	4329607.54	Картометрический	16 см	-
17	352158.19	4329609.75	Картометрический	16 см	-
18	352152.76	4329617.49	Картометрический	16 см	-
19	352149.70	4329619.14	Картометрический	16 см	-
20	352147.06	4329619.55	Картометрический	16 см	-
21	352141.60	4329619.35	Картометрический	16 см	-
22	352139.38	4329617.69	Картометрический	16 см	-
23	352120.67	4329617.32	Картометрический	16 см	-

24	352121.00	4329623.25	Картометрический	16 см	-
25	352121.01	4329623.27	Картометрический	16 см	-
26	352110.57	4329709.75	Картометрический	16 см	-
27	352170.90	4329709.75	Картометрический	16 см	-
3. Сведения о характерных точках части (частей) границы объекта					
-	-	-	-	-	-

Раздел 3

Сведения о местоположении измененных (уточненных) границ объекта							
1. Система координат <u>МСК - 70 зона 4</u>							
2. Сведения о характерных точках границ объекта							
Обозначение характерных точек границ	Существующие координаты, м		Измененные (уточненные) координаты , м		Метод определения координат характерной точки	Средняя квадратическая погрешность положения характерной точки (Mt), м	Описание обозначения точки на местности (при наличии)
	X	Y	X	Y			
1	2	3	4	5	6	7	8
-	-	-	-	-	-	-	-
3. Сведения о характерных точках части (частей) границы объекта							
-	-	-	-	-	-	-	-

Приложение № 9
к приказу Департамента
градостроительного развития
Томской области
от 07.08.2026 № 83

Приложение 168
к Правилам землепользования и
застройки муниципального
образования «Город Томск»

Сведения о границах территориальных зон, содержащие графическое описание
местоположения границ территориальных зон, перечень координат характерных точек этих
границ в системе координат, используемой для ведения
Единого государственного реестра недвижимости

ГРАФИЧЕСКОЕ ОПИСАНИЕ

местоположения границ населенных пунктов, территориальных
зон, особо охраняемых природных территорий, зон с особыми
условиями использования территории

Территориальная зона - жилая зона Пр-2 «Зона прочих городских
территорий» (наименование объекта, местоположение границ
которого описано (далее - объект)

Раздел 1

Сведения об объекте		
№ п/п	Характеристики объекта	Описание характеристик
1	2	3
1	Местоположение объекта	Томская область, муниципальное образование «Город Томск», город Томск
2	Площадь объекта +/- величина погрешности определения площади (Р +/- Дельта Р)	45275 кв. м
3	Иные характеристики объекта	-

Сведения о местоположении границ объекта					
1. Система координат <u>МСК - 70 зона 4</u>					
2. Сведения о характерных точках границ объекта					
Обозначение характерных точек границ	Координаты, м		Метод определения координат характерной точки	Средняя квадратическая погрешность положения характерной точки (Mt), м	Описание обозначения точки на местности (при наличии)
	X	Y			
1	2	3	4	5	6
1	352087.53	4329313.30	Картометрический	16 см	-
2	352086.82	4329310.51	Картометрический	16 см	-
3	352086.60	4329309.91	Картометрический	16 см	-
4	352086.52	4329309.94	Картометрический	16 см	-
5	352085.30	4329306.35	Картометрический	16 см	-
6	352085.03	4329306.42	Картометрический	16 см	-
7	352083.91	4329302.35	Картометрический	16 см	-
8	352083.20	4329301.36	Картометрический	16 см	-
9	352082.26	4329301.69	Картометрический	16 см	-
10	352080.89	4329299.53	Картометрический	16 см	-
11	352079.53	4329295.22	Картометрический	16 см	-
12	352079.57	4329295.19	Картометрический	16 см	-
13	352081.43	4329294.61	Картометрический	16 см	-
14	352076.02	4329275.64	Картометрический	16 см	-
15	352074.75	4329271.53	Картометрический	16 см	-
16	352073.40	4329267.79	Картометрический	16 см	-
17	352069.16	4329253.48	Картометрический	16 см	-
18	352062.43	4329239.71	Картометрический	16 см	-
19	352044.15	4329220.16	Картометрический	16 см	-
20	352029.51	4329204.50	Картометрический	16 см	-
21	352027.49	4329202.35	Картометрический	16 см	-
22	352012.15	4329186.93	Картометрический	16 см	-
23	351983.66	4329158.31	Картометрический	16 см	-
24	351969.37	4329143.96	Картометрический	16 см	-

25	351961.28	4329153.25	Картометрический	16 см	-
26	351941.10	4329136.24	Картометрический	16 см	-
27	351945.33	4329130.66	Картометрический	16 см	-
28	351952.21	4329121.99	Картометрический	16 см	-
29	351949.15	4329119.55	Картометрический	16 см	-
30	351940.52	4329112.64	Картометрический	16 см	-
31	351929.68	4329103.97	Картометрический	16 см	-
32	351929.53	4329104.18	Картометрический	16 см	-
33	351929.33	4329104.02	Картометрический	16 см	-
34	351928.52	4329103.40	Картометрический	16 см	-
35	351920.64	4329096.56	Картометрический	16 см	-
36	351919.05	4329095.23	Картометрический	16 см	-
37	351914.27	4329101.07	Картометрический	16 см	-
38	351915.77	4329102.21	Картометрический	16 см	-
39	351913.33	4329105.49	Картометрический	16 см	-
40	351908.52	4329101.89	Картометрический	16 см	-
41	351908.11	4329102.43	Картометрический	16 см	-
42	351902.41	4329098.27	Картометрический	16 см	-
43	351897.34	4329093.35	Картометрический	16 см	-
44	351891.89	4329087.86	Картометрический	16 см	-
45	351898.89	4329078.42	Картометрический	16 см	-
46	351863.69	4329049.05	Картометрический	16 см	-
47	351802.98	4328998.42	Картометрический	16 см	-
48	351754.07	4329022.69	Картометрический	16 см	-
49	351816.96	4329081.75	Картометрический	16 см	-
50	351872.46	4329136.00	Картометрический	16 см	-
51	351889.27	4329152.43	Картометрический	16 см	-
52	351890.78	4329154.00	Картометрический	16 см	-
53	351953.53	4329219.25	Картометрический	16 см	-
54	352017.29	4329314.10	Картометрический	16 см	-
55	352054.45	4329379.98	Картометрический	16 см	-
56	352053.20	4329384.94	Картометрический	16 см	-

57	352061.64	4329404.07	Картометрический	16 см	-
58	352060.46	4329404.99	Картометрический	16 см	-
59	352063.91	4329413.15	Картометрический	16 см	-
60	352065.98	4329412.23	Картометрический	16 см	-
61	352077.53	4329436.84	Картометрический	16 см	-
62	352075.38	4329437.80	Картометрический	16 см	-
63	352063.18	4329443.26	Картометрический	16 см	-
64	352121.00	4329623.25	Картометрический	16 см	-
65	352120.67	4329617.32	Картометрический	16 см	-
66	352139.38	4329617.69	Картометрический	16 см	-
67	352141.60	4329619.35	Картометрический	16 см	-
68	352147.06	4329619.55	Картометрический	16 см	-
69	352149.70	4329619.14	Картометрический	16 см	-
70	352152.76	4329617.49	Картометрический	16 см	-
71	352158.19	4329609.75	Картометрический	16 см	-
72	352161.57	4329607.54	Картометрический	16 см	-
73	352158.47	4329597.89	Картометрический	16 см	-
74	352169.70	4329591.82	Картометрический	16 см	-
75	352169.74	4329589.58	Картометрический	16 см	-
76	352165.66	4329591.66	Картометрический	16 см	-
77	352163.92	4329590.07	Картометрический	16 см	-
78	352157.14	4329574.32	Картометрический	16 см	-
79	352157.39	4329573.71	Картометрический	16 см	-
80	352156.59	4329571.73	Картометрический	16 см	-
81	352163.22	4329554.53	Картометрический	16 см	-
82	352168.40	4329552.13	Картометрический	16 см	-
83	352163.96	4329520.80	Картометрический	16 см	-
84	352165.27	4329520.59	Картометрический	16 см	-
85	352167.81	4329519.32	Картометрический	16 см	-
86	352170.68	4329516.20	Картометрический	16 см	-
87	352173.83	4329510.31	Картометрический	16 см	-
88	352176.86	4329501.95	Картометрический	16 см	-

89	352138.44	4329508.39	Картометрический	16 см	-
90	352135.90	4329492.39	Картометрический	16 см	-
91	352136.18	4329486.40	Картометрический	16 см	-
92	352132.85	4329477.74	Картометрический	16 см	-
93	352132.62	4329477.83	Картометрический	16 см	-
94	352132.38	4329476.70	Картометрический	16 см	-
95	352148.10	4329472.65	Картометрический	16 см	-
96	352147.06	4329469.60	Картометрический	16 см	-
97	352150.29	4329468.84	Картометрический	16 см	-
98	352150.89	4329455.43	Картометрический	16 см	-
99	352150.43	4329440.48	Картометрический	16 см	-
100	352144.01	4329441.65	Картометрический	16 см	-
101	352142.91	4329432.14	Картометрический	16 см	-
102	352135.16	4329434.70	Картометрический	16 см	-
103	352131.72	4329424.62	Картометрический	16 см	-
104	352144.65	4329419.56	Картометрический	16 см	-
105	352145.36	4329414.48	Картометрический	16 см	-
106	352145.68	4329412.20	Картометрический	16 см	-
107	352145.16	4329412.21	Картометрический	16 см	-
108	352146.17	4329406.77	Картометрический	16 см	-
109	352129.16	4329414.11	Картометрический	16 см	-
110	352114.68	4329383.22	Картометрический	16 см	-
111	352104.30	4329358.20	Картометрический	16 см	-
112	352103.85	4329358.37	Картометрический	16 см	-
113	352093.75	4329332.90	Картометрический	16 см	-
3. Сведения о характерных точках части (частей) границы объекта					
-	-	-	-	-	-

Сведения о местоположении измененных (уточненных) границ объекта							
1. Система координат <u>МСК - 70 зона 4</u>							
2. Сведения о характерных точках границ объекта							
Обозначение характерных точек границ	Существующие координаты, м		Измененные (уточненные) координаты , м		Метод определения координат характерной точки	Средняя квадратическая погрешность положения характерной точки (Mt), м	Описание обозначения точки на местности (при наличии)
	X	Y	X	Y			
1	2	3	4	5	6	7	8
-	-	-	-	-	-	-	-
3. Сведения о характерных точках части (частей) границы объекта							
-	-		-		-	-	-