



ПРАВИТЕЛЬСТВО ТУЛЬСКОЙ ОБЛАСТИ

ПОСТАНОВЛЕНИЕ

от 14.08.2026

№ 490

О внесении изменений и дополнений в постановление правительства Тульской области от 24.12.2021 № 864

В соответствии с научно-проектной документацией, разработанной обществом с ограниченной ответственностью «Пробим», на основании статьи 46 Устава (Основного Закона) Тульской области Правительство Тульской области ПОСТАНОВЛЯЕТ:

1. Утвердить изменения и дополнения, которые вносятся в постановление правительства Тульской области от 24.12.2021 № 864 «Об установлении объединенной зоны охраны объектов культурного наследия, расположенных в границах Советского, Центрального, Привокзального и Пролетарского территориальных округов муниципального образования город Тула, и утверждении требований к градостроительным регламентам в границах территории данной зоны» (приложение).

2. Постановление вступает в силу со дня официального опубликования.

**Первый заместитель Губернатора
Тульской области – председатель
Правительства Тульской области**



М.Ю. Пантелеев

Приложение
к постановлению Правительства
Тульской области

от 14.08.2026

№ 490

**ИЗМЕНЕНИЯ И ДОПОЛНЕНИЯ,
которые вносятся в постановление правительства Тульской области
от 24.12.2021 № 864 «Об установлении объединенной зоны охраны
объектов культурного наследия, расположенных в границах
Советского, Центрального, Привокзального и Пролетарского
территориальных округов муниципального образования город Тула,
и утверждении требований к градостроительным регламентам
в границах территории данной зоны»**

1. В разделе «2. Единая зона регулирования застройки и хозяйственной деятельности объектов культурного наследия (индекс «ЕЗРЗ»))» приложения к постановлению:

1) в столбце «Описание характеристик» таблицы раздела 1:

текст «ЕЗРЗ-2 участок 6 - 136608 +/- 3880,85 м²» заменить текстом «ЕЗРЗ-2 участок 6 - 122853,0 +/- 123 м²»;

текст «ЕЗРЗ-3 участок 34 - 51632 +/- 2 584,7 м²» заменить текстом «ЕЗРЗ-3 участок 34 - 65408,1 +/- 90 м²»;

2) подраздел «ЕЗРЗ-2 участок 6 (внешний контур)» таблицы раздела 2 изложить в новой редакции:

ЕЗРЗ-2 участок 6 (внешний контур)					
1	742860,60	261499,58	Картометрический метод	0.10	-
2	742956,71	261345,01	Картометрический метод	0.10	-
3	742991,15	261365,46	Картометрический метод	0.10	-
4	743072,56	261239,91	Картометрический метод	0.10	-
5	743144,49	261285,16	Картометрический метод	0.10	-
6	743172,13	261240,99	Картометрический метод	0.10	-

7	743183,48	261248,01	Картометрический метод	0.10	-
8	743199,60	261221,40	Картометрический метод	0.10	-
9	743180,62	261208,95	Картометрический метод	0.10	-
10	743191,51	261190,75	Картометрический метод	0.10	-
11	743189,59	261189,50	Картометрический метод	0.10	-
12	743202,89	261169,47	Картометрический метод	0.10	-
13	743220,79	261180,45	Картометрический метод	0.10	-
14	743222,90	261177,41	Картометрический метод	0.10	-
15	743227,48	261180,06	Картометрический метод	0.10	-
16	743238,21	261163,76	Картометрический метод	0.10	-
17	743245,57	261171,95	Картометрический метод	0.10	-
18	743315,08	261216,86	Картометрический метод	0.10	-
19	743332,45	261190,44	Картометрический метод	0.10	-
20	743134,46	261063,87	Картометрический метод	0.10	-
21	743058,53	261181,26	Картометрический метод	0.10	-
22	743055,46	261179,23	Картометрический метод	0.10	-
23	743055,09	261179,77	Картометрический метод	0.10	-
24	743051,37	261177,41	Картометрический метод	0.10	-
25	743051,75	261176,83	Картометрический метод	0.10	-
26	743046,44	261173,52	Картометрический метод	0.10	-
27	743041,74	261171,78	Картометрический метод	0.10	-
28	743036,93	261171,52	Картометрический метод	0.10	-
29	743031,96	261171,55	Картометрический метод	0.10	-
30	743027,07	261172,37	Картометрический метод	0.10	-
31	743022,33	261173,86	Картометрический метод	0.10	-

32	743018,04	261176,42	Картометрический метод	0.10	-
33	743014,08	261179,33	Картометрический метод	0.10	-
34	743010,61	261182,83	Картометрический метод	0.10	-
35	743007,89	261187,01	Картометрический метод	0.10	-
36	743005,97	261191,78	Картометрический метод	0.10	-
37	743004,59	261196,36	Картометрический метод	0.10	-
38	743003,91	261200,82	Картометрический метод	0.10	-
39	743004,43	261206,21	Картометрический метод	0.10	-
40	743005,77	261210,99	Картометрический метод	0.10	-
41	743007,92	261215,67	Картометрический метод	0.10	-
42	743010,63	261219,78	Картометрический метод	0.10	-
43	743014,00	261223,45	Картометрический метод	0.10	-
44	743018,18	261226,42	Картометрический метод	0.10	-
45	743023,32	261228,79	Картометрический метод	0.10	-
46	743026,14	261227,71	Картометрический метод	0.10	-
47	743027,18	261230,40	Картометрический метод	0.10	-
48	743024,38	261231,48	Картометрический метод	0.10	-
49	743009,70	261225,51	Картометрический метод	0.10	-
50	743000,84	261219,79	Картометрический метод	0.10	-
51	742964,68	261180,05	Картометрический метод	0.10	-
52	742835,00	261201,74	Картометрический метод	0.10	-
53	742709,79	261143,93	Картометрический метод	0.10	-
54	742700,06	261163,96	Картометрический метод	0.10	-
55	742691,09	261178,39	Картометрический метод	0.10	-
56	742696,60	261181,37	Картометрический метод	0.10	-

57	742695,89	261182,69	Картометрический метод	0.10	-
58	742701,16	261185,55	Картометрический метод	0.10	-
59	742701,88	261184,23	Картометрический метод	0.10	-
60	742710,67	261188,99	Картометрический метод	0.10	-
61	742714,10	261191,30	Картометрический метод	0.10	-
62	742729,61	261201,80	Картометрический метод	0.10	-
63	742728,85	261203,09	Картометрический метод	0.10	-
64	742724,05	261211,15	Картометрический метод	0.10	-
65	742692,69	261265,79	Картометрический метод	0.10	-
66	742686,93	261275,84	Картометрический метод	0.10	-
67	742675,29	261268,71	Картометрический метод	0.10	-
68	742671,88	261266,62	Картометрический метод	0.10	-
69	742608,23	261227,61	Картометрический метод	0.10	-
70	742615,66	261200,59	Картометрический метод	0.10	-
71	742613,43	261188,90	Картометрический метод	0.10	-
72	742585,71	261170,84	Картометрический метод	0.10	-
73	742534,64	261255,39	Картометрический метод	0.10	-
74	742504,78	261286,30	Картометрический метод	0.10	-
75	742509,39	261286,64	Картометрический метод	0.10	-
76	742521,80	261294,36	Картометрический метод	0.10	-
77	742524,51	261296,09	Картометрический метод	0.10	-
78	742556,96	261316,28	Картометрический метод	0.10	-
79	742561,61	261319,18	Картометрический метод	0.10	-
80	742672,68	261388,64	Картометрический метод	0.10	-
81	742677,45	261391,36	Картометрический метод	0.10	-

82	742741,15	261431,01	Картометрический метод	0.10	-
83	742759,49	261436,57	Картометрический метод	0.10	-
1	742860,60	261499,58	Картометрический метод	0.10	-

3) подразделы «ЕЗРЗ-2 участок 6 (внутренний контур 1)», «ЕЗРЗ-2 участок 6 (внутренний контур 2)» таблицы раздела 2 изложить в новой редакции:

ЕЗРЗ-2 участок 6 (внутренний контур 1)					
84	743036,24	261209,75	Картометрический метод	0.10	-
85	743025,44	261202,88	Картометрический метод	0.10	-
86	743032,04	261191,98	Картометрический метод	0.10	-
87	743042,85	261198,84	Картометрический метод	0.10	-
84	743036,24	261209,75	Картометрический метод	0.10	-
ЕЗРЗ-2 участок 6 (внутренний контур 2)					
88	742918,42	261307,98	Картометрический метод	0.10	-
89	742878,74	261285,73	Картометрический метод	0.10	-
90	742920,51	261217,45	Картометрический метод	0.10	-
91	742912,10	261212,13	Картометрический метод	0.10	-
92	742913,89	261209,30	Картометрический метод	0.10	-
93	742919,35	261200,27	Картометрический метод	0.10	-
94	742947,87	261218,25	Картометрический метод	0.10	-
95	742966,59	261233,91	Картометрический метод	0.10	-
88	742918,42	261307,98	Картометрический метод	0.10	-

4) подраздел «ЕЗРЗ-3 участок 34» таблицы раздела 2 изложить в новой редакции:

ЕЗРЗ-3 участок 34					
1.	742686,93	261275,84	Картометрический метод	0.10	-


2.	742675,29	261268,71	Картометрический метод	0.10	-
3.	742671,88	261266,62	Картометрический метод	0.10	-
4.	742608,23	261227,61	Картометрический метод	0.10	-
5.	742615,66	261200,59	Картометрический метод	0.10	-
6.	742613,43	261188,90	Картометрический метод	0.10	-
7.	742585,71	261170,84	Картометрический метод	0.10	-
8.	742534,64	261255,39	Картометрический метод	0.10	-
9.	742504,78	261286,30	Картометрический метод	0.10	-
10.	742486,34	261270,88	Картометрический метод	0.10	-
11.	742455,84	261251,88	Картометрический метод	0.10	-
12.	742368,20	261198,27	Картометрический метод	0.10	-
13.	742367,14	261199,97	Картометрический метод	0.10	-
14.	742290,60	261152,45	Картометрический метод	0.10	-
15.	742316,66	261115,63	Картометрический метод	0.10	-
16.	742392,68	260993,18	Картометрический метод	0.10	-
17.	742396,68	260995,62	Картометрический метод	0.10	-
18.	742595,87	261091,18	Картометрический метод	0.10	-
19.	742595,93	261091,07	Картометрический метод	0.10	-
20.	742609,53	261097,64	Картометрический метод	0.10	-
21.	742709,79	261143,93	Картометрический метод	0.10	-
22.	742700,06	261163,96	Картометрический метод	0.10	-
23.	742691,09	261178,39	Картометрический метод	0.10	-
24.	742696,60	261181,37	Картометрический метод	0.10	-
25.	742695,89	261182,69	Картометрический метод	0.10	-
26.	742701,16	261185,55	Картометрический метод	0.10	-

27.	742701,88	261184,23	Картометрический метод	0.10	-
28.	742710,67	261188,99	Картометрический метод	0.10	-
29.	742714,10	261191,30	Картометрический метод	0.10	-
30.	742729,61	261201,80	Картометрический метод	0.10	-
31.	742728,85	261203,09	Картометрический метод	0.10	-
32.	742724,05	261211,15	Картометрический метод	0.10	-
33.	742692,69	261265,79	Картометрический метод	0.10	-
1	742686,93	261275,84	Картометрический метод	0.10	-

5) раздел 4 «План границ объекта» дополнить картой:

План границ объекта

Карта (схема) границ объединенной зоны охраны объектов культурного наследия.
М 1:10 000

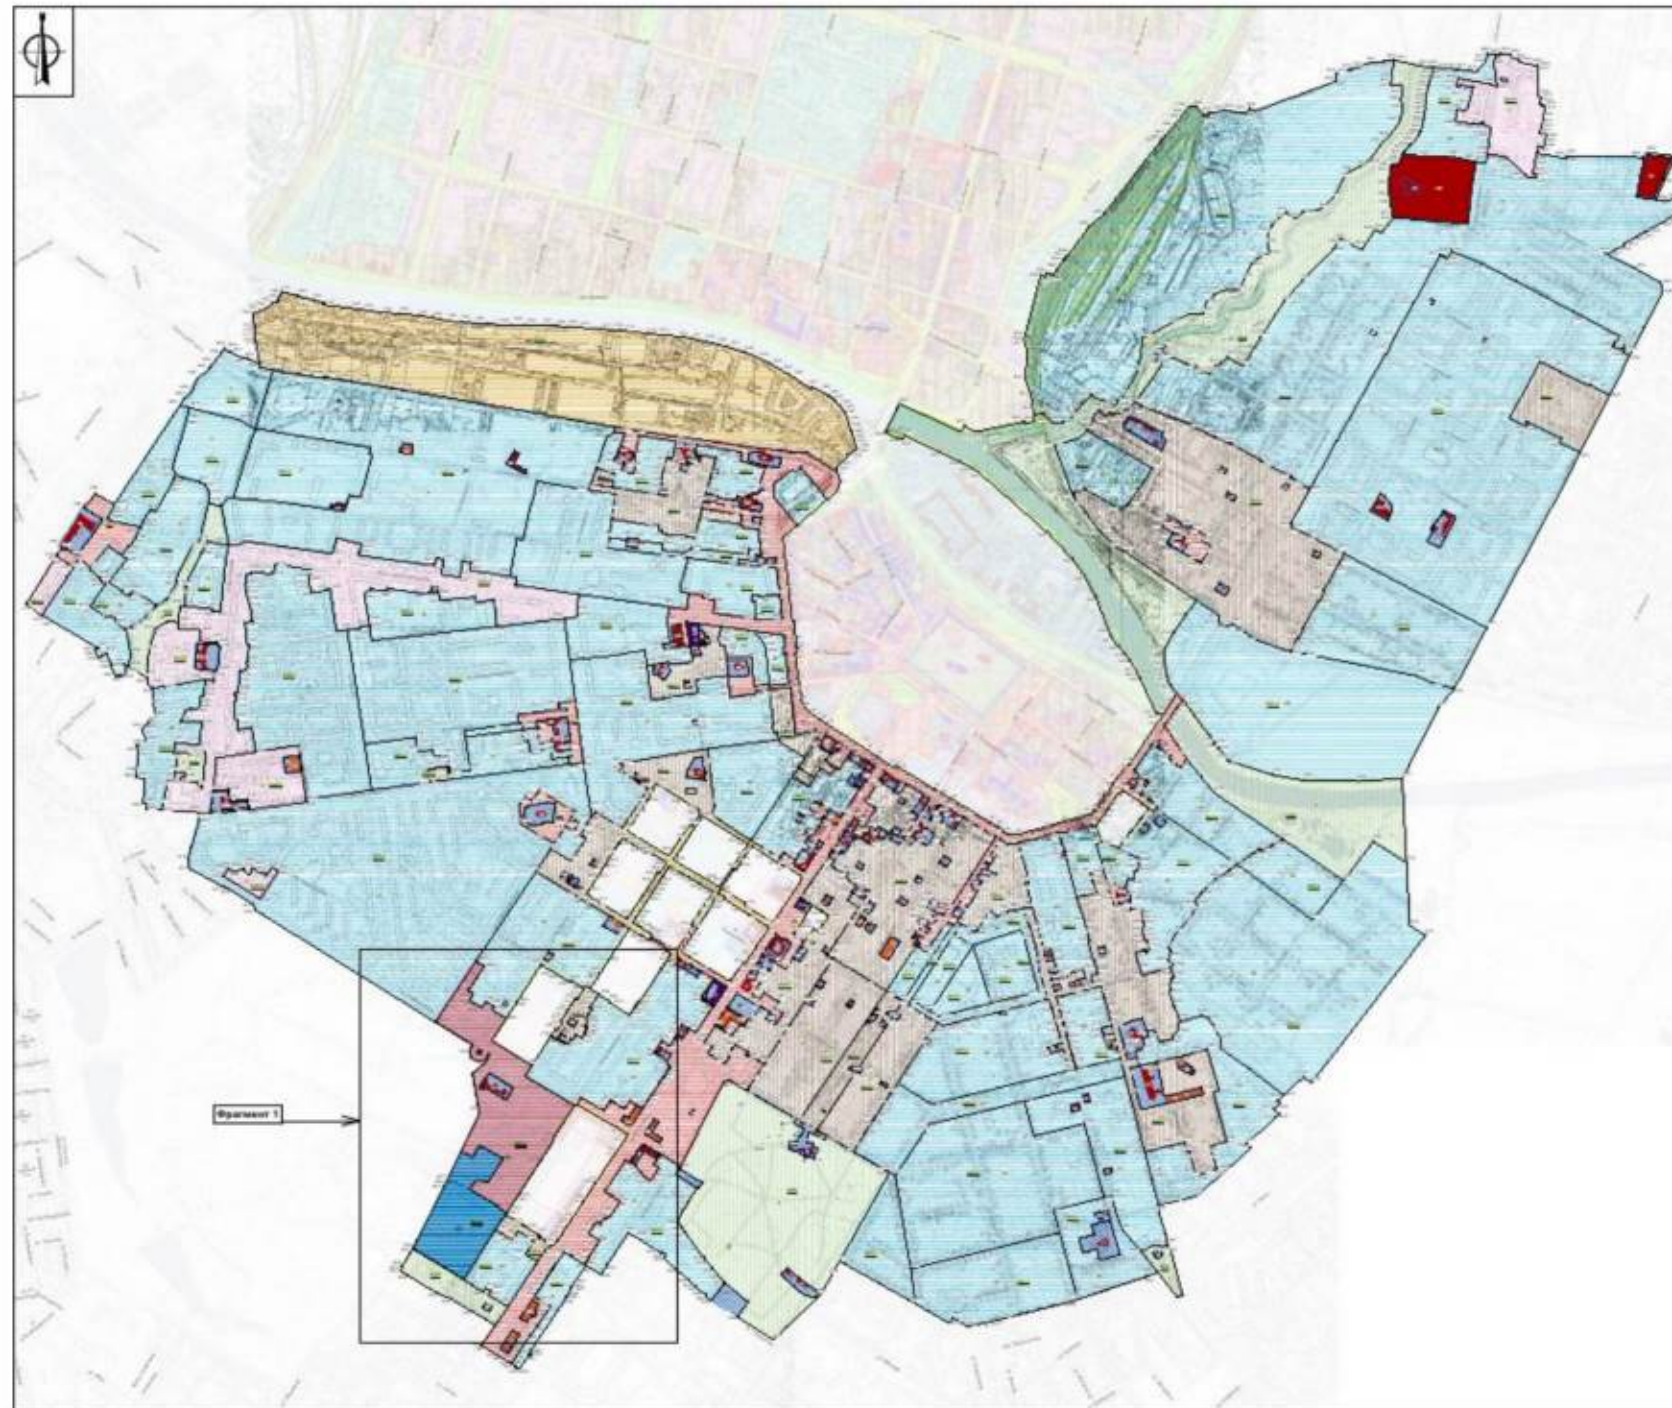

УСЛОВНЫЕ ОБОЗНАЧЕНИЯ

- Объекты культурного наследия федерального значения
- Объекты культурного наследия регионального значения
- Выявленные объекты культурного наследия
- Порядковый номер объекта культурного наследия в перечне
- Границы территорий объектов культурного наследия
- Границы утвержденных зон охраны

Ранее утвержденные зоны охраны (в соответствии с постановлением Правительства Тульской области от 24.12.2021 № 864 «Об установлении объединенной зоны охраны объектов культурного наследия, расположенных в границах Советского, Центрального, Привокзального и Пролетарского территориальных округов муниципального образования город Тула, и утверждении требований к градостроительным регламентам в границах территории данной зоны»):

- Единая охранная зона (ЕОЗ)
- Единая зона регулирования застройки и хозяйственной деятельности (ЕЗРЗ-0)
- Единая зона регулирования застройки и хозяйственной деятельности (ЕЗРЗ-1)
- Единая зона регулирования застройки и хозяйственной деятельности (ЕЗРЗ-2)
- Единая зона регулирования застройки и хозяйственной деятельности (ЕЗРЗ-3)
- Единая зона охраняемого природного ландшафта (ЕЗОЛ)
- ЕЗРЗ-1** Индекс зоны охраны
- Номер регламентного участка
- Характерные (поворотные) точки

6) пункт 9.8.1 подраздела «Общие требования к градостроительным регламентам в границах территории единой зоны регулирования застройки и хозяйственной деятельности для участков с индексом «ЕЗРЗ-2» изложить в новой редакции:

«9.8.1. В границах территории единой зоны регулирования застройки и хозяйственной деятельности объектов культурного наследия с индексом «ЕЗРЗ-2» участок 6 запрещается:

1) использование строительных технологий, оказывающих негативное воздействие на объект культурного наследия и историческую застройку;

2) размещение взрыво- и пожароопасных объектов, угрожающих сохранности объекта культурного наследия, на размещение отходов производства и потребления, устройство складов и захоронений ядохимикатов;

3) строительство объектов капитального строительства и реконструкция объектов капитального строительства в параметрах, нарушающих характеристики историко-градостроительной среды и препятствующих сохранению и (или) восстановлению историко-градостроительной среды;

4) строительство линейных объектов инженерной инфраструктуры (наружные сети водоснабжения, водоотведения, теплоснабжения, газоснабжения, электроснабжения, связи) надземным и наземным способом и на выходящих на красные линии улиц фасадах зданий;

5) размещение рекламных и информационных конструкций, некапитальных строений, сооружений и объектов, включая киоски, навесы, которые нарушают характеристики историко-градостроительной и (или) природной среды, за исключением:

объектов системы городской ориентирующей информации высотой не более 2,5 м;

размещение некапитальных строений на земельных участках, сформированных и предоставленных для индивидуального жилищного строительства, при этом высота таких объектов не должна превышать 5 метров, (высота объекта измеряется от нижней отметки уровня земли под площадью застройки до верхней отметки конька скатной крыши или до максимально выступающей конструкции), длина фасада не должна превышать 6 метров;

установки мемориальных досок, вывесок, информационных табличек площадью информационного поля не более 0,6 квадратных метра;

установки рекламных и информационных конструкций (туристической и социальной направленности), надписей и обозначений с соблюдением следующих параметров: не более 1,2 м от существующей отметки земли по высоте и 0,8 м по ширине;

установки вывесок, предусмотренных законодательством о защите прав потребителей, размерами не более 1,0 м по горизонтали и не более 0,5 м по вертикали, с размещением не выше отметки нижнего края окон второго этажа (у одноэтажной не выше нижней отметки карниза здания), в виде отдельных объемных букв и знаков; при консольном расположении вывески – максимальный отступ от плоскости фасада не более 0,1 м;

установки режимных табличек не более 0,6 м x 0,4 м на расстоянии не далее 5 метров от входа;

размещения автостоянок, киосков, навесов на время проведения массовых мероприятий, а также для обеспечения современного использования объектов культурного наследия;

6) фрагментарная отделка фасадов, а также применение отделочных материалов и цветовых гамм, не свойственных исторической среде;

7) размещение средств наружной информации и рекламы с использованием открытого способа свечения, а также в виде фоновых конструкций, световых коробов, за исключением конструкций в витринах;

8) установка глухих ограждений из профилированного металлического листа и поликарбоната, а также ограждений высотой более 1,8 метров по линии застройки улиц.

В границах единой зоны регулирования застройки и хозяйственной деятельности с индексом «ЕЗРЗ-2» участок 6 устанавливаются следующие требования к градостроительным регламентам:

Предельные параметры разрешенного строительства, реконструкции объектов капитального строительства	
Предельное количество этажей или предельную высоту зданий, строений, сооружений	Не более 20,0 м до конька скатной крыши или до максимально выступающей конструкции; при реконструкции объектов капитального строительства выше 20,0 м без увеличения существующих объемно-пространственных характеристик
Требования к архитектурно-градостроительному облику объектов капитального строительства:	
Требования к объемно-пространственным характеристикам	Конфигурация крыши – двухскатная или вальмовая без изломов, плоская
Требования к архитектурно-стилистическим характеристикам	Сохранение уникальных элементов фасадов исторической застройки (лепнина, рустовка, карнизы, окна и т.д.)
Требования к цветовым решениям	Цветовые решения фасадов: применяемые колеры – коричневый, желтый, серый, белый, зеленый и их оттенки, светлые или средние

	насыщенные тона, за исключением цветового решения фасадов учреждений образования; цветовое решение кровли: применяемы колеры – коричневый, серый, зеленый, синий и их оттенки, темные или насыщенные тона
Требования к отделочным и (или) строительным материалам, определяющие архитектурный облик	Использование в отделке фасадов натуральных отделочных материалов (натуральный камень, керамический кирпич, дерево, штукатурка с окраской)
Требования к размещению технического и инженерного оборудования на фасадах и крышах	Запрет размещения технического и инженерного оборудования на фасадах и скатных кровлях объектов капитального строительства, формирующих территории общего пользования, за исключением систем обеспечения безопасности
Требования к подсветке фасадов	Использование направленных светильников для акцентного освещения фасадов

Градостроительные регламенты земельных участков, расположенных в границах зоны регулирования застройки и хозяйственной деятельности с индексом «ЕЗРЗ-2» участок 6, устанавливаются правилами землепользования и застройки муниципального образования с учетом настоящих требований.»;

7) пункт 9.8.2 подраздела «Общие требования к градостроительным регламентам в границах территории единой зоны регулирования застройки и хозяйственной деятельности для участков с индексом «ЕЗРЗ-2» исключить;

8) пункт 10.36.1 подраздела «Общие требования к градостроительным регламентам в границах территории единой зоны регулирования застройки и хозяйственной деятельности для участков с индексом «ЕЗРЗ-3» изложить в новой редакции:

«10.36.1. В границах единой зоны регулирования застройки и хозяйственной деятельности объектов культурного наследия с индексом «ЕЗРЗ-3» участок 34 запрещается:

1) использование строительных технологий, оказывающих негативное воздействие на объект культурного наследия и историческую застройку;

2) размещение взрыво- и пожароопасных объектов, угрожающих сохранности объекта культурного наследия, на размещение отходов производства и потребления, устройство складов и захоронений ядохимикатов;

3) строительство объектов капитального строительства и реконструкция объектов капитального строительства в параметрах, нарушающих характеристики историко-градостроительной среды и препятствующих сохранению и (или) восстановлению историко-градостроительной среды;

4) строительство линейных объектов инженерной инфраструктуры (наружные сети водоснабжения, водоотведения, теплоснабжения, газоснабжения, электроснабжения, связи) надземным и наземным способом и на выходящих на красные линии улиц фасадах зданий;

5) размещение рекламных и информационных конструкций, некапитальных строений, сооружений и объектов, включая киоски, навесы, которые нарушают характеристики историко-градостроительной и (или) природной среды, за исключением:

объектов системы городской ориентирующей информации высотой не более 2,5 м;

размещение некапитальных строений на земельных участках, сформированных и предоставленных для индивидуального жилищного строительства, при этом высота таких объектов не должна превышать 5 метров (высота объекта измеряется от нижней отметки уровня земли под площадью застройки до верхней отметки конька скатной крыши или до максимально выступающей конструкции), длина фасада не должна превышать 6 метров;

установки мемориальных досок, вывесок, информационных табличек площадью информационного поля не более 0,6 квадратных метра;

установки рекламных и информационных конструкций (туристической и социальной направленности), надписей и обозначений с соблюдением следующих параметров: не более 1,2 м от существующей отметки земли по высоте и 0,8 м по ширине;

установки вывесок, предусмотренных законодательством о защите прав потребителей, размерами не более 1,0 м по горизонтали и не более 0,5 м по вертикали, с размещением не выше отметки нижнего края окон второго этажа (у одноэтажной не выше нижней отметки карниза здания), в виде отдельных объемных букв и знаков; при консольном расположении вывески – максимальный отступ от плоскости фасада не более 0,1 м;

размещения автостоянок, киосков, навесов на время проведения массовых мероприятий, а также для обеспечения современного использования объектов культурного наследия;

6) фрагментарная отделка фасадов, а также применение отделочных материалов и цветовых гамм, не свойственных исторической среде;

7) размещение средств наружной информации и рекламы с использованием открытого способа свечения, а также в виде фоновых конструкций, световых коробов, за исключением конструкций в витринах.

В границах единой зоны регулирования застройки и хозяйственной деятельности с индексом «ЕЗРЗ-3» участок 34 устанавливаются следующие требования к градостроительным регламентам:


Предельные параметры разрешенного строительства, реконструкции объектов капитального строительства	
Предельное количество этажей или предельную высоту зданий, строений, сооружений	Не более 35,0 м до конька скатной крыши или до максимально выступающей конструкции; при реконструкции объектов капитального строительства выше 35,0 м без увеличения существующих объемно-пространственных характеристик
Требования к архитектурно-градостроительному облику объектов капитального строительства:	
Требования к объемно-пространственным характеристикам	Конфигурация кровли – двухскатная или плоская
Требования к архитектурно-стилистическим характеристикам	Нейтрального характера, с допустимым выделением декоративных элементов
Требования к цветовым решениям	Цветовые решения фасадов: неконтрастирующих, нейтральных либо аналогичных по отношению к сложившейся градостроительной среде цветовых гамм
Требования к отделочным и (или) строительным материалам, определяющие архитектурный облик	Применение в отделке фасадов натуральных отделочных материалов (натуральный камень, керамический кирпич, дерево, штукатурка с окраской) или искусственных материалов, имитирующих натуральные
Требования к размещению технического и инженерного оборудования на фасадах и крышах	Запрет размещения технического и инженерного оборудования на фасадах и скатных кровлях объектов капитального строительства, формирующих территории общего пользования, за исключением систем обеспечения безопасности
Требования к подсветке фасадов	Использование направленных светильников для акцентного освещения фасадов

Градостроительные регламенты земельных участков, расположенных в границах единой зоны регулирования застройки и хозяйственной деятельности с индексом «ЕЗРЗ-3» участок 34, устанавливаются правилами землепользования и застройки муниципального образования с учетом настоящих требований.»;

9) пункт 10.36.2 подраздела «Общие требования к градостроительным регламентам в границах территории единой зоны регулирования застройки и хозяйственной деятельности для участков с индексом «ЕЗРЗ-3» исключить.

2. Приложение к объединенной зоне охраны объектов культурного наследия, расположенных в границах Советского, Центрального, Привокзального и Пролетарского территориальных округов муниципального образования город Тула после раздела «Карта (схема) границ объединенной зоны охраны объектов культурного наследия. М 1:2000. Фрагмент 4» дополнить разделом «Карта (схема) границ объединенной зоны охраны объектов культурного наследия. Фрагмент 5 М 1:5000» следующего содержания:

Карта (схема) границ объединенной зоны охраны объектов культурного наследия. Фрагмент 5. М 1:5000»

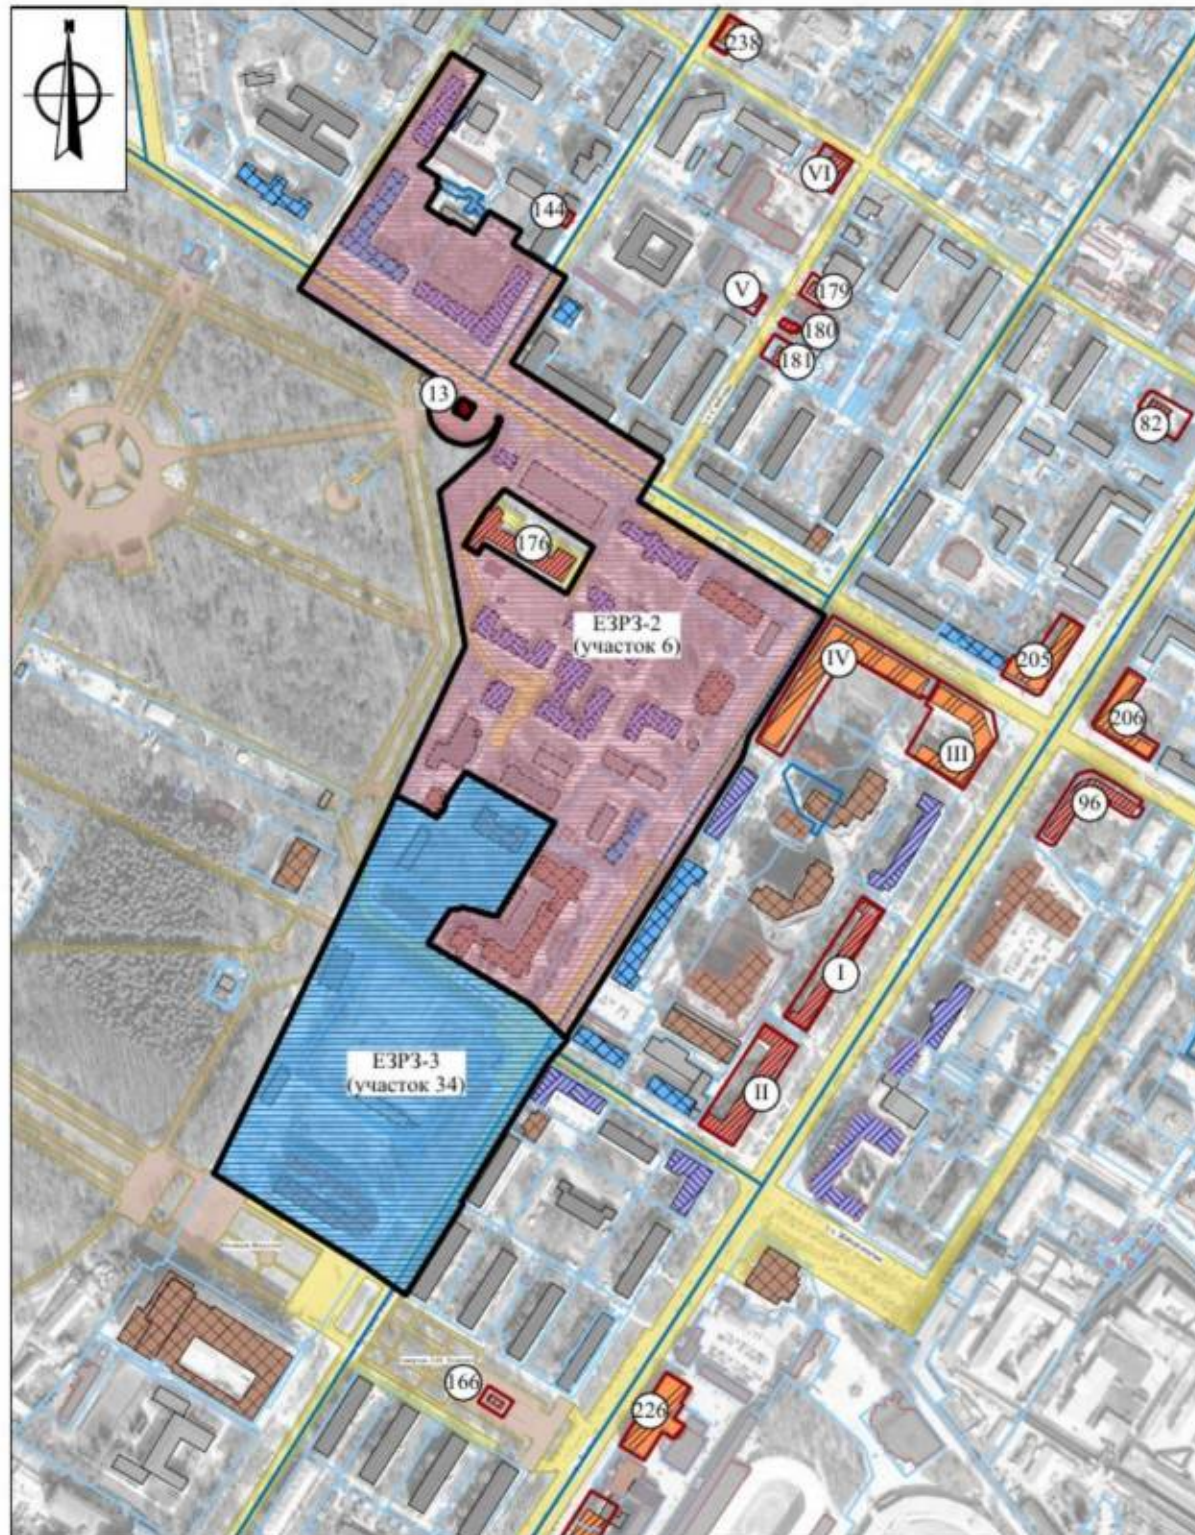

Карта (схема) границ объединенной зоны охраны объектов культурного наследия. Фрагмент 1. М 1:5000

УСЛОВНЫЕ ОБОЗНАЧЕНИЯ:

— Границы территории объекта культурного наследия

Характеристики застройки:

- Объект культурного наследия федерального значения
- Объект культурного наследия регионального значения
- Выявленный объект культурного наследия
- Ценный объект историко-градостроительной среды
- Рядовой объект историко-градостроительной среды
- Здания современной застройки, адаптированные к характеру исторической градостроительной среды
- Современный неадаптированный объект историко-градостроительной среды
- Нейтральные объекты историко-градостроительной среды
- Объекты капитального строительства

Планировочная структура:

- Улично-дорожная сеть
- Дорожно-тропичная сеть на территории парка, сквера

Сведения, содержащиеся в ЕГРН:

- Границы кадастрового квартала
- Границы земельного участка
- Границы объекта капитального строительства

Состав зон охраны объекта культурного наследия:

- Единая зона регулирования застройки и хозяйственной деятельности ЕЗРЗ-2 (участок 6)
- Единая зона регулирования застройки и хозяйственной деятельности ЕЗРЗ-3 (участок 34)

Экспликация:**Объекты культурного наследия федерального значения:**

13. «Памятник В.В. Вересаеву», 1958 г. (Тульская область, г. Тула, территория ЦПКиО).

Объекты культурного наследия регионального значения:

82. «Римско-католический костел», XIX в. (Тульская область, г. Тула, Центральный район, ул. Л.Толстого, д. 85, литера Ж);
 96. «Дом, в котором жил конструктор стрелкового оружия, доктор технических наук, Ф.В.Токарев (1871-1958 гг.)», 1-ая пол. XX в. (Тульская область, город Тула, ул. Первомайская/пр. Ленина, д. 5/67, лит. А, а, а1);
 144. «Дом, в котором жил в 1880-1890 гг. видный партийный и государственный деятель, профессиональный революционер П. Г. Смирнов», 1880-1890 гг. (Тульская область, г. Тула, ул. Бундурна, д. 46);
 166. «Памятник Л.Н. Толстому», XX в. (Тульская область, г. Тула, пр. Ленина);
 176. «Хирургический корпус имени В.Ф. Дагаева больницы имени Семашко», 1934 г. (Тульская область, г. Тула, ул. Первомайская, д. 13, корп. 4 лит. С, С3);
 179. «Жилой дом», XIX в. (Тульская область, г. Тула, ул. Свободы, 51, лит. А, А1, А2);
 180. «Жилой дом», XIX-XX вв. (Тульская область, г. Тула, Советский район, ул. Свободы, д. 55, лит. А.а2);
 181. «Жилой дом», XX в. (Тульская область, г. Тула, Советский район, ул. Свободы, д. 57 лит. А, А1, А2, А3);
 I. «Жилой 51 квартирный дом», 1928 г. (Тульская область, г. Тула, Центральный район, пр-т Ленина, д. 66, лит. А);
 II. «Жилой 58 квартирный дом», 1938 г. (Тульская область, г. Тула, проспект Ленина, д. 68, лит. А);
 V. «Жилой дом», XX в. (Тульская область, г. Тула, Советский район, ул. Свободы, д. 58, лит. А,а);
 VI. «Дом, в котором в 1918 году находился военно-революционный комитет Тульского Совета рабочих и солдатских депутатов», 1918 г. (Тульская область, город Тула, Советский район, ул. Свободы, д. 52, лит. А, а).

Выявленные объекты культурного наследия:

205. «Дом жилой», 1950-е гг. (Тульская область, г. Тула, пр. Ленина/ул. Первомайская, д. 60/8);
 206. «Дом жилой», 1950-е гг. (Тульская область, г. Тула, пр. Ленина/ул. Первомайская, д. 65/4);
 226. «Казенные винные склады (два)», нач. XX в. (Тульская область, г. Тула, пр. Ленина, д. 85, лит. Б, д. 85а, лит. А);
 238. «Жилой дом», начало XX в. (Тульская область, г. Тула, ул. Бундурна, д. 43);
 III. «Жилой дом», 1921-24 гг. (Тульская область, г. Тула, пр. Ленина/ ул. Первомайская, д. 62/7);
 IV. «Жилой дом», 1921-24 гг. (Тульская область, г. Тула, ул. Ф. Энгельса/ ул. Первомайская, д. 133/9).