



ПРАВИТЕЛЬСТВО САНКТ-ПЕТЕРБУРГА  
КОМИТЕТ ПО ГРАДОСТРОИТЕЛЬСТВУ И АРХИТЕКТУРЕ  
РАСПОРЯЖЕНИЕ

05.06.2017

№ 211-139

О внесении изменений в распоряжение  
Комитета по градостроительству и архитектуре  
от 29.05.2017 № 211-119


В связи с технической ошибкой


1. Внести в распоряжение Комитета по градостроительству и архитектуре от 29.05.2017 № 211-119 «О подготовке документации по планировке территории, ограниченной Московским шоссе, границами территориальных зон "ТПД1\_2", "ТРЗ-2", "ТИЗ", береговой линией р.Славянки, в Пушкинском районе» (далее - Распоряжение) изменения, изложив Приложение №1 к распоряжению в редакции приложения к настоящему Распоряжению.

2. Контроль за выполнением настоящего распоряжения возложить на начальника Управления градостроительной политики М.М.Мясоедова.

Председатель Комитета-  
главный архитектор  
Санкт-Петербурга

В.А.Григорьев

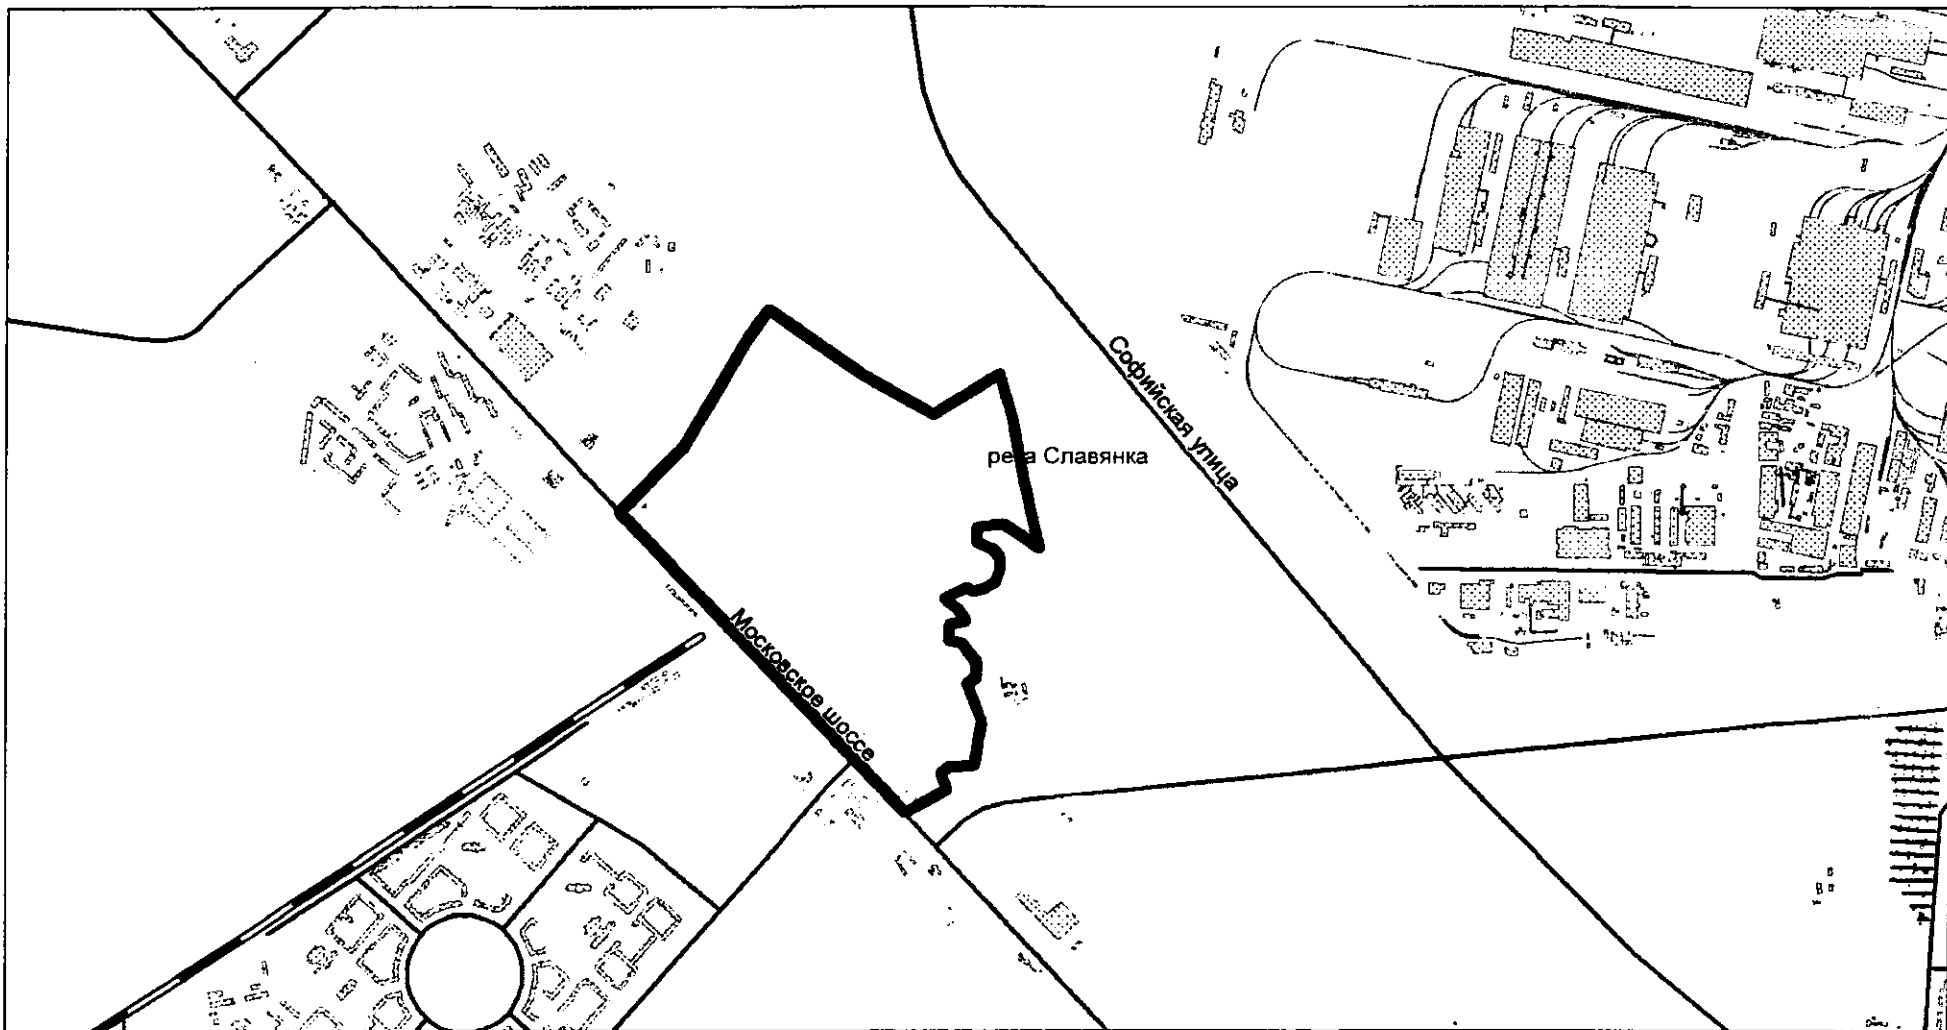
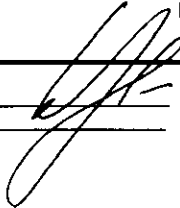
<b>Комитет по градостроительству и архитектуре</b> <b>Отдел планировки территории</b>		
Начальник ОПТ КГА А.Ю. Корневская	Подпись: _____ Дата: _____ 	Схема границ проекта планировки территории, ограниченной Московским шоссе, границами территориальных зон "ТГД1_2", "ТРЗ-2", "ТИЗ", береговой линией р.Славянки, в Пушкинском районе  Территория, ориентировочной площадью - 121 га