



ПРАВИТЕЛЬСТВО САНКТ-ПЕТЕРБУРГА  
КОМИТЕТ ПО ГРАДОСТРОИТЕЛЬСТВУ И АРХИТЕКТУРЕ  
РАСПОРЯЖЕНИЕ

16.10.2017

№ 211-405

О внесении изменений в распоряжение  
Комитета по градостроительству и архитектуре  
от 27.09.2017 № 211-387

В связи с технической ошибкой

1. Внести в распоряжение Комитета по градостроительству и архитектуре от 27.09.2017 № 211-387 «О подготовке документации по планировке территории, ограниченной Пулковским шоссе, границей территориальной зоны "ТРЗ", в Московском районе» (далее - Распоряжение) следующие изменения:

1.1. Название распоряжения изложить в редакции:

«О подготовке документации по планировке территории, ограниченной Пулковским шоссе, границей территориальной зоны "ТИЗ", в Московском районе».

1.2. Пункт 1 распоряжения изложить в редакции:

«1. Осуществить в срок до 25.09.2018 подготовку проекта планировки и проекта межевания территории, ограниченной Пулковским шоссе, границей территориальной зоны "ТИЗ", в Московском районе, в соответствии со схемой границ согласно приложению 1 к настоящему распоряжению.».

1.3. Название Приложения №2 к распоряжению изложить в редакции:

«ЗАДАНИЕ подготовку проекта планировки и проекта межевания территории, ограниченной Пулковским шоссе, границей территориальной зоны "ТИЗ", в Московском районе».


1.4. Пункт 1 приложения 2 к Распоряжению «1. 1. Описание границ территории проектирования» изложить в следующей редакции:


"Территория, ограниченная Пулковским шоссе, границей территориальной зоны "ТИЗ", в Московском районе."

2. Контроль за выполнением настоящего распоряжения возложить на начальника Управления градостроительной политики М.М.Мясоедова.

Председатель Комитета -  
главный архитектор  
Санкт-Петербурга

В.А.Григорьев

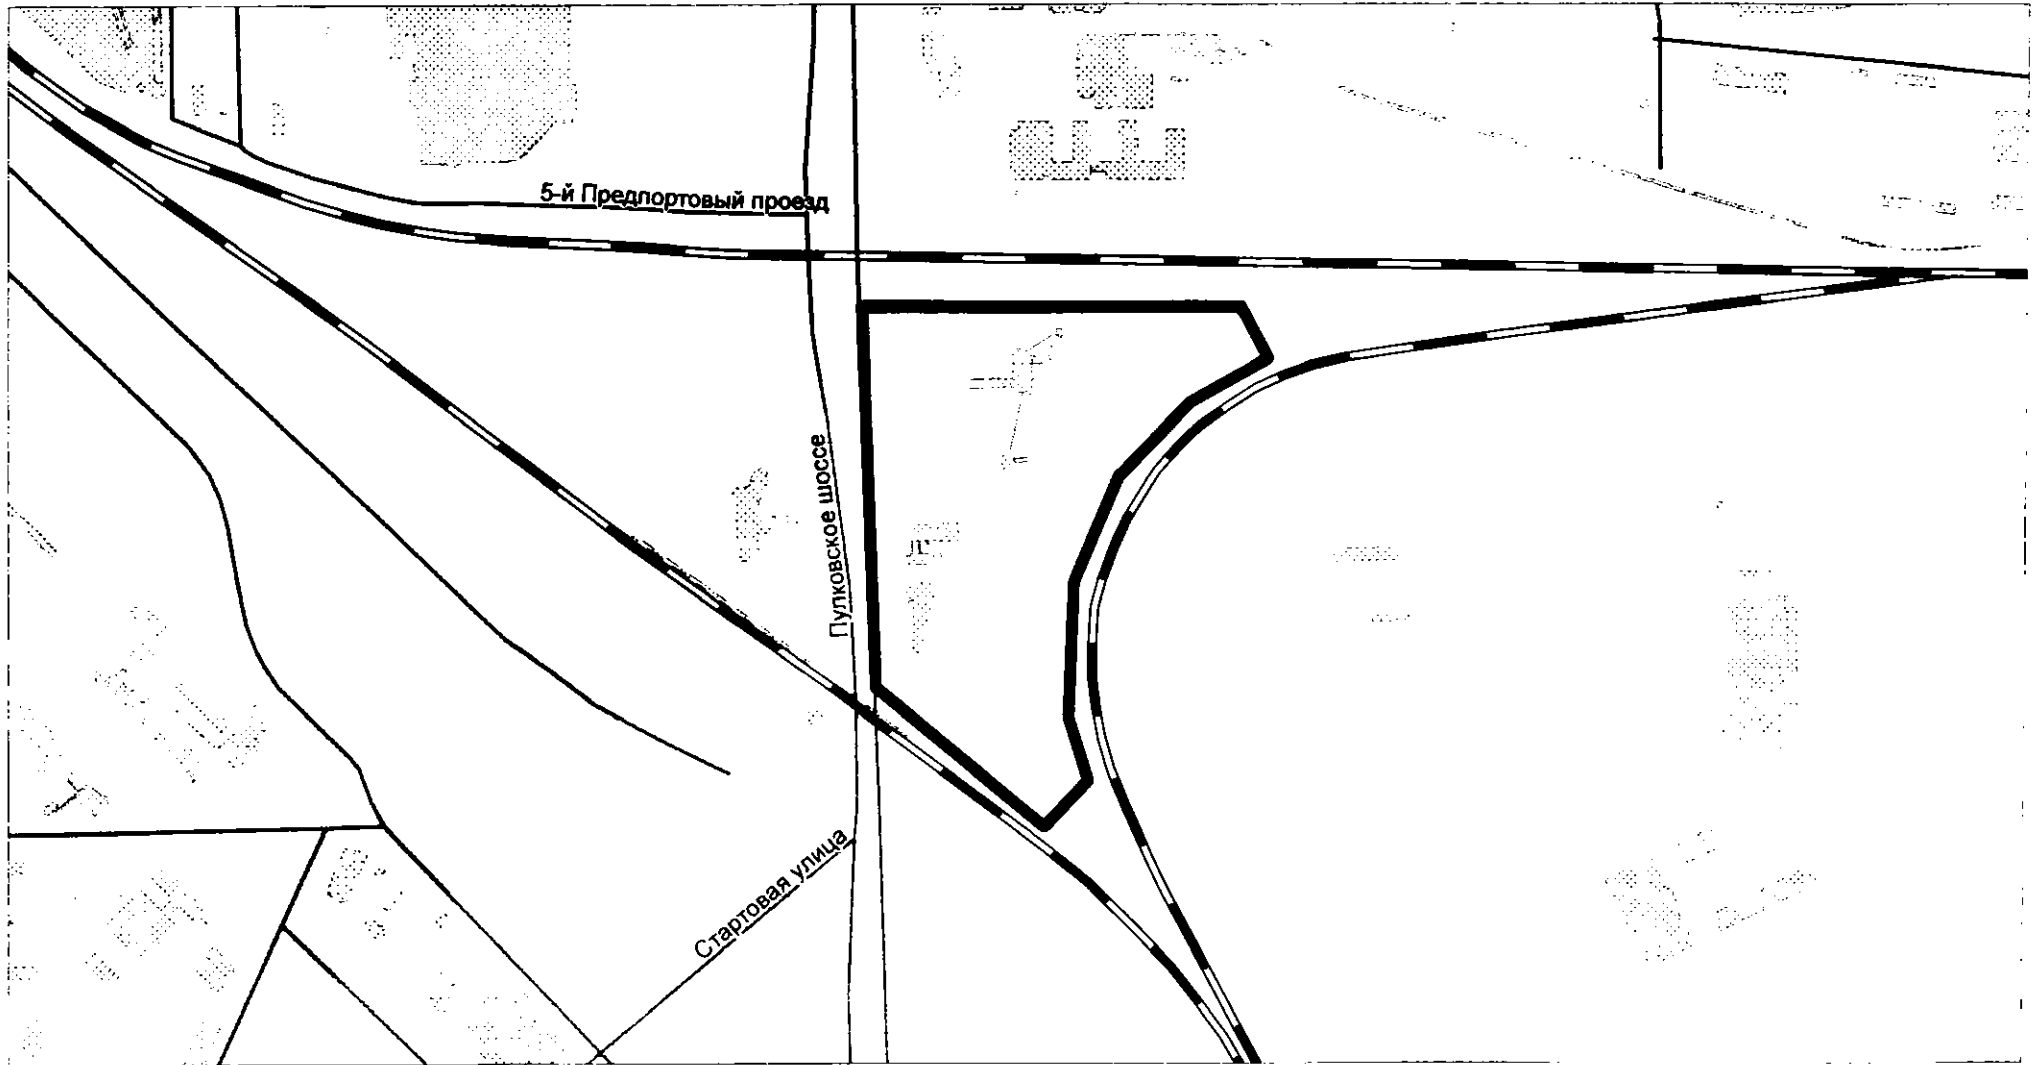

<b>Комитет по градостроительству и архитектуре</b> <b>Отдел планировки территории</b>		
Начальник ОПТ КГА А.Ю. Корневская	Подпись: _____ Дата: _____ 	Схема границ проекта планировки и проекта межевания территории, ограниченной Пулковским шоссе, границей территориальной зоны "ТИЗ", в Московском районе  Территория, ориентировочной площадью - 11,4 га