



ПРАВИТЕЛЬСТВО САНКТ-ПЕТЕРБУРГА
КОМИТЕТ ПО ГОСУДАРСТВЕННОМУ КОНТРОЛЮ, ИСПОЛЬЗОВАНИЮ
И ОХРАНЕ ПАМЯТНИКОВ ИСТОРИИ И КУЛЬТУРЫ
РАСПОРЯЖЕНИЕ

окуд

23.11.2021

№ 312-рп

**Об утверждении предмета охраны
объекта культурного наследия федерального значения
«Дом Губернский 4-й»**

В соответствии с подпунктом 10 пункта 2 статьи 33 Федерального закона от 25.06.2002 № 73-ФЗ «Об объектах культурного наследия (памятниках истории и культуры) народов Российской Федерации» и пунктом 3.12 Положения о Комитете по государственному контролю, использованию и охране памятников истории и культуры, утвержденного постановлением Правительства Санкт-Петербурга от 28.04.2004 № 651:

1. Утвердить предмет охраны объекта культурного наследия федерального значения «Дом Губернский 4-й», расположенного по адресу: Санкт-Петербург, г. Кронштадт, Петровская ул., 10, корп. 3, согласно приложению к распоряжению.


2. Начальнику отдела государственного реестра объектов культурного наследия Управления государственного реестра объектов культурного наследия обеспечить размещение настоящего распоряжения в электронной форме в локальной компьютерной сети КГИОП и его официальное опубликование.

3. Контроль за выполнением распоряжения возложить на начальника Управления государственного реестра объектов культурного наследия.

Заместитель председателя КГИОП

Г.Р. Аганова

Предмет охраны
объекта культурного наследия федерального значения «Дом Губернский 4-й»,
Санкт-Петербург, г. Кронштадт, Петровская ул., 10, корп. 3

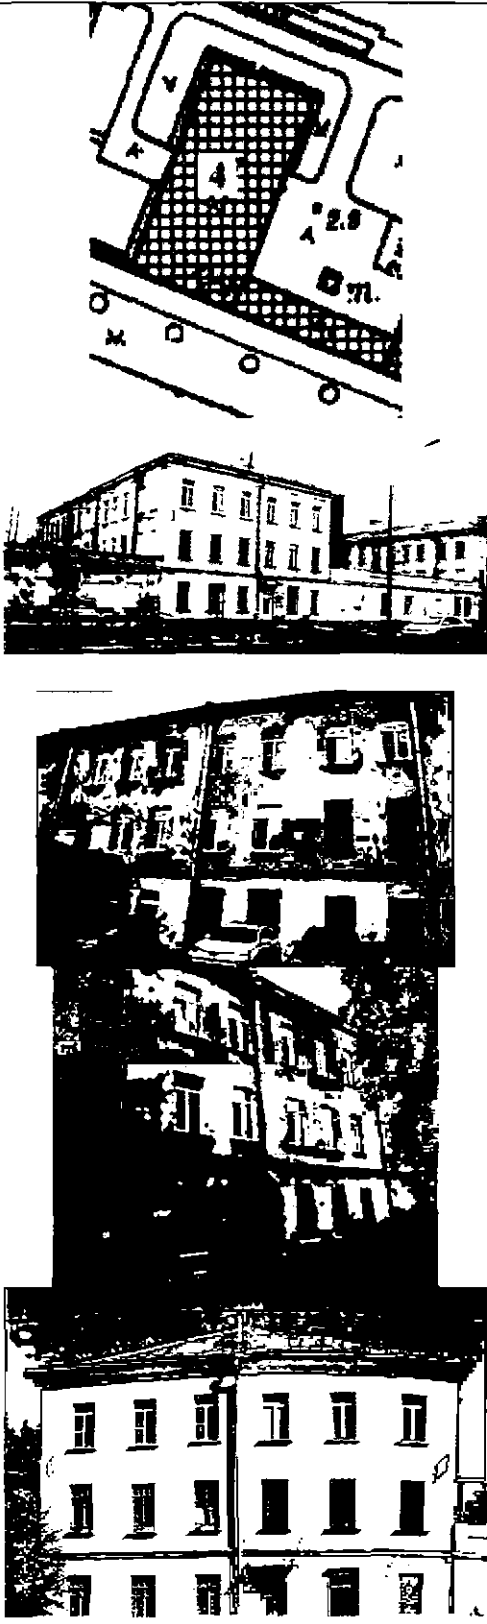№ пп	Виды предметов охраны	Элементы предметов охраны	Фотофиксация
1	2	3	4
1	Объемно-пространственное решение:	<p>местоположение, габариты и конфигурация прямоугольного в плане, трехэтажного здания с прилегающим с юго-востока объемом, пристроенным к участку стены, с раскреповками по 3-5 и 10-12 осям восточного и западного дворовых фасадов;</p> <p>исторические габариты и конфигурация вальмовой крыши;</p> <p>высота конька крыши;</p> <p>исторический материал окрытия крыши (металл).</p>	 <p>The 'Фотофиксация' column contains four images. At the top is a technical architectural plan showing a rectangular building footprint with a grid of axes and a hatched area representing a structure. Below the plan are three photographs: the top one shows a street-level view of a three-story building with a mansard roof; the middle one is a closer view of the building's facade with trees; the bottom one shows another view of the building's facade.</p>

2

Конструктивная система здания:

наружные кирпичные капитальные стены;


внутренние капитальные стены -
местоположение, материал (кирпич);
отметки межэтажных перекрытий;

лестница - историческое местоположение,
тип (двухмаршевая), конструкция (марши на
металлических косоурах, площадки на
прусских (по балкам) сводах);

ограждение лестницы – материал (металл);

пруссские (балкам) своды завершения
лестничной клетки.

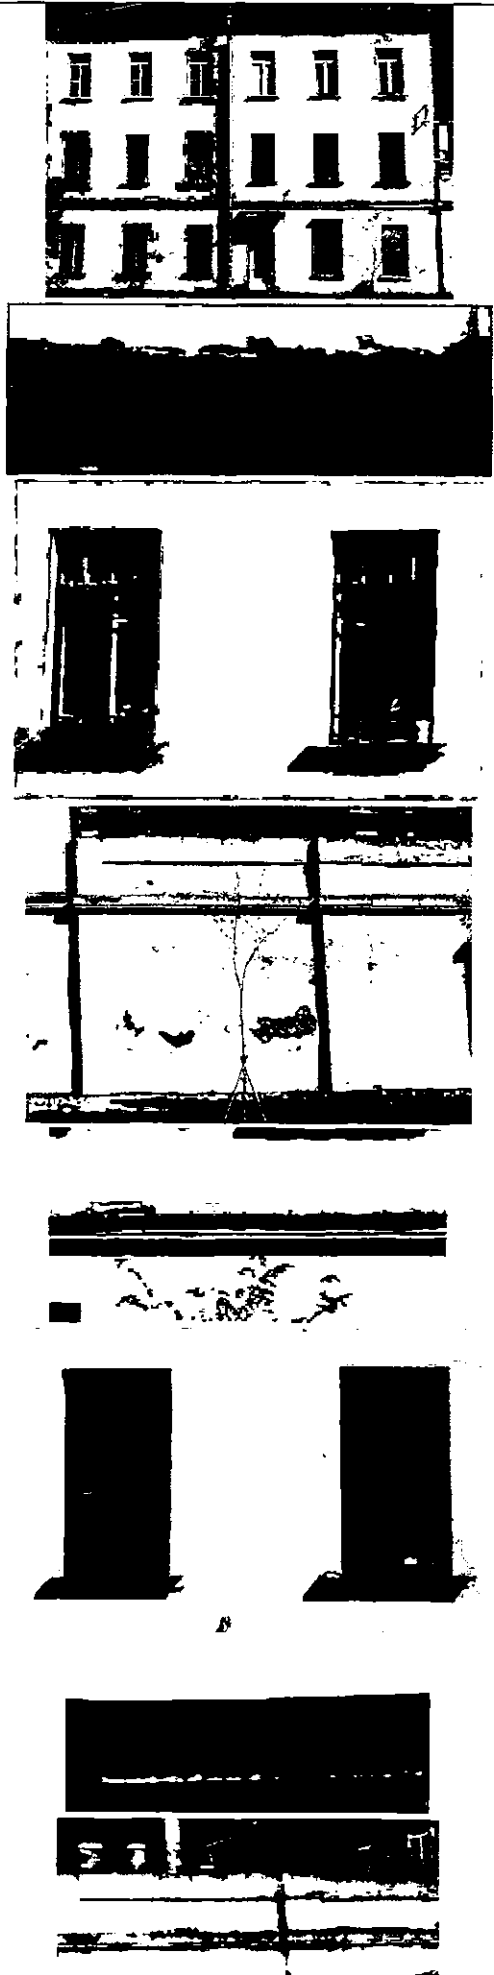

3	<p>Архитектурно-художественное решение фасадов:</p>	<p>исторический материал характер отделки фасадов - гладкая штукатурка;</p> <p>материал отделки цоколя - известняк;</p> <p>исторические оконные и дверные проемы-местоположение, габариты, конфигурация (прямоугольная);</p> <p>исторический рисунок расстекловки заполнений оконных проемов;</p> <p>исторический материал дверных заполнений;</p> <p>исторический декор фасадов: плоские лопатки в оформлении южного фасада участка стены;</p> <p>оштукатуренная профилированная тяга между первым и вторым этажами;</p> <p>оформление оконных проемов фасадов профилированными подоконными досками;</p> <p>оштукатуренный профилированный венчающий карниз большого выноса в завершении фасадов;</p> <p>профилированный венчающий карниз в завершении пристроек.</p>	
---	---	--	--