



ПРАВИТЕЛЬСТВО САНКТ-ПЕТЕРБУРГА

КОМИТЕТ ПО ГОСУДАРСТВЕННОМУ КОНТРОЛЮ, ИСПОЛЬЗОВАНИЮ
И ОХРАНЕ ПАМЯТНИКОВ ИСТОРИИ И КУЛЬТУРЫ

РАСПОРЯЖЕНИЕ

окуд

06.03.2023

№ 157-рп

О включении выявленного объекта культурного наследия в единый государственный реестр объектов культурного наследия (памятников истории и культуры) народов Российской Федерации в качестве объекта культурного наследия регионального значения «Здание стадиона «Кировец» («Красный треугольник»)», об утверждении границ, режима использования территории и предмета охраны объекта культурного наследия

В соответствии с подпунктом 12 статьи 9.2, статьей 18 Федерального закона от 25.06.2002 № 73-ФЗ «Об объектах культурного наследия (памятниках истории и культуры) народов Российской Федерации», пунктом 3.1 Положения о Комитете по государственному контролю, использованию и охране памятников истории и культуры, утвержденного постановлением Правительства Санкт-Петербурга от 28.04.2004 № 651, на основании акта, составленного по результатам государственной историко-культурной экспертизы (рег. КГИОП № 01-24-2108/22-0-0 от 12.09.2022), с учетом решения рабочей группы Совета по сохранению культурного наследия при Правительстве Санкт-Петербурга от 28.12.2022 г.:

1. Включить в единый государственный реестр объектов культурного наследия (памятников истории и культуры) народов Российской Федерации (далее - реестр) в качестве объекта культурного наследия регионального значения памятник «Здание стадиона «Кировец» («Красный треугольник»)», расположенный по адресу: Санкт-Петербург, Перекопская ул., д. 6-8, литера А.

2. Распоряжения КГИОП № 532-р от 17.12.2018 «О включении в перечень выявленных объектов культурного наследия объекта, обладающего признаками объекта культурного наследия «Стадион «Кировец» и № 84-р от 25.02.2019 «Об утверждении границ территории выявленного объекта культурного наследия «Стадион «Кировец» признать утратившими силу.

3. Утвердить:

3.1. Границы территории объекта культурного наследия регионального значения «Здание стадиона «Кировец» («Красный треугольник»)», расположенный по адресу: Санкт-Петербург, Перекопская ул., д. 6-8, литера А, согласно приложению № 1 к распоряжению.

3.2. Режим использования территории объекта культурного наследия регионального значения «Здание стадиона «Кировец» («Красный треугольник»)», расположенный по адресу: Санкт-Петербург, Перекопская ул., д. 6-8, литера А, согласно приложению № 2 к распоряжению.

3.3. Предмет охраны объекта культурного наследия регионального значения «Здание стадиона «Кировец» («Красный треугольник»)), расположенный по адресу: Санкт-Петербург, Перекопская ул., д. 6-8, литера А, согласно приложению № 3 к распоряжению.

4. Начальнику Управления государственного реестра объектов культурного наследия обеспечить:

4.1. Направление в Министерство культуры Российской Федерации заявления о регистрации в реестре объектов культурного наследия регионального значения «Здание стадиона «Кировец» («Красный треугольник»)) в срок, не превышающий двух месяцев со дня издания распоряжения.

4.2. Направление в Управление Федеральной службы государственной регистрации, кадастра и картографии по Санкт-Петербургу, Комитет по градостроительству и архитектуре копий распоряжения в срок, не превышающий пяти рабочих дней со дня издания распоряжения.

4.3. Уведомление лиц, являющихся собственниками или иными законными владельцами объекта, указанного в пункте 1 распоряжения, о включении объекта культурного наследия в реестр в срок, не превышающий трёх рабочих дней со дня издания распоряжения.

4.4. Размещение распоряжения в электронной форме в локальной компьютерной сети КГИОП и его официальное опубликование.

4.5. Внесение соответствующих изменений в «Геоинформационную базу данных по объектам культурного наследия, границам и режимам зон охраны на территории Санкт-Петербурга».

5. Контроль за выполнением распоряжения возложить на заместителя председателя КГИОП Аганову Г.Р.

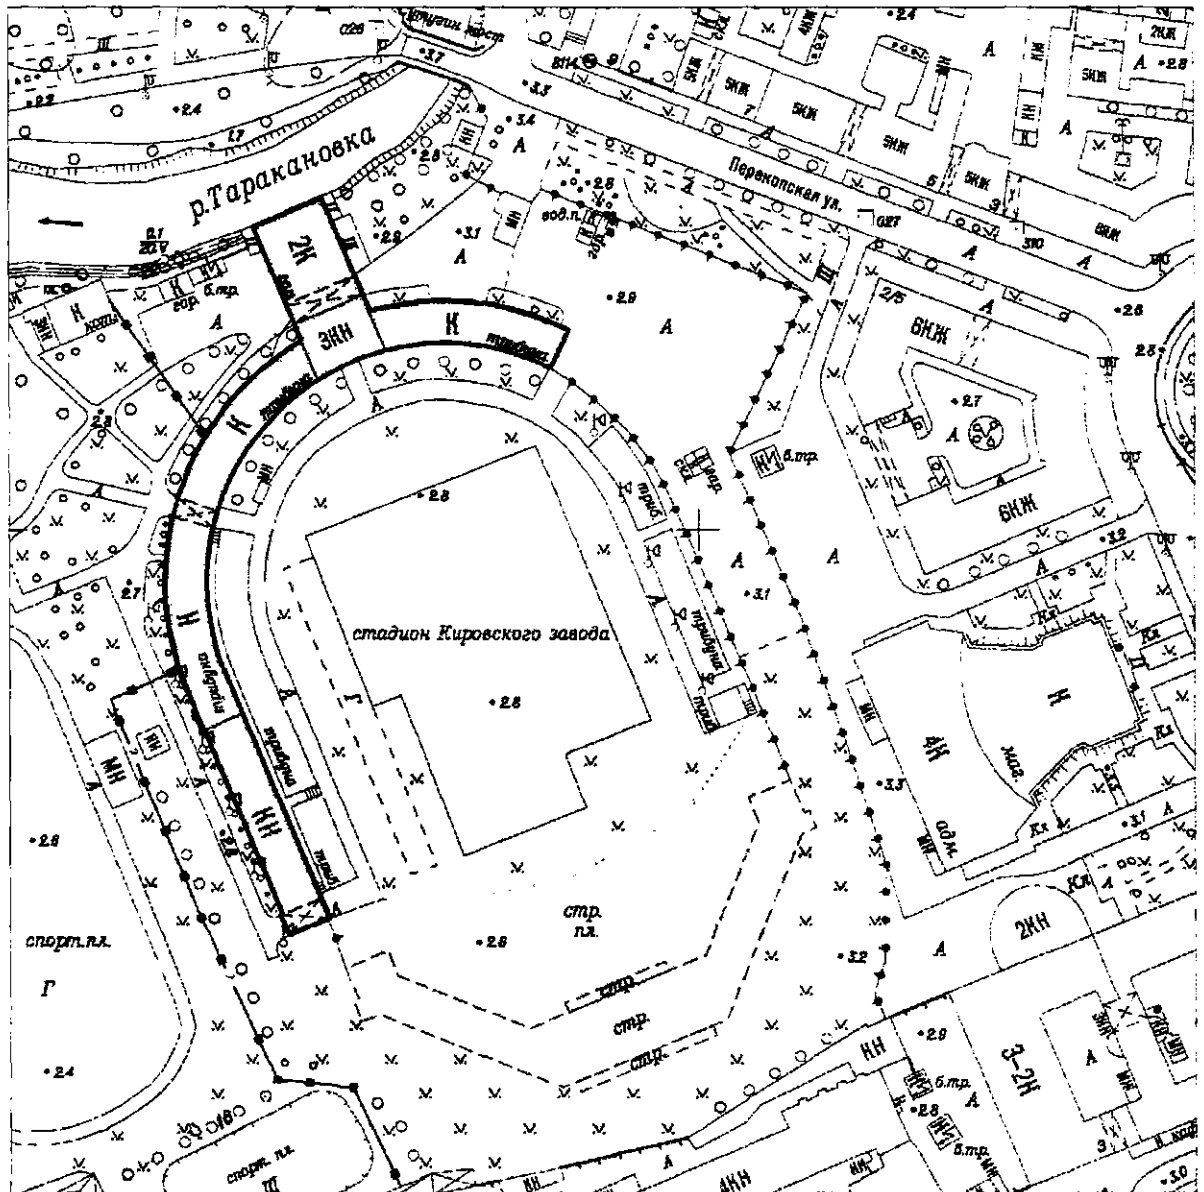
Председатель КГИОП



С.В. Макаров



План границ территории объекта культурного наследия
регионального значения «Здание стадиона «Кировец» («Красный треугольник»),
расположенного по адресу: г. Санкт-Петербург, Перекопская улица, дом 6-8, литера А.

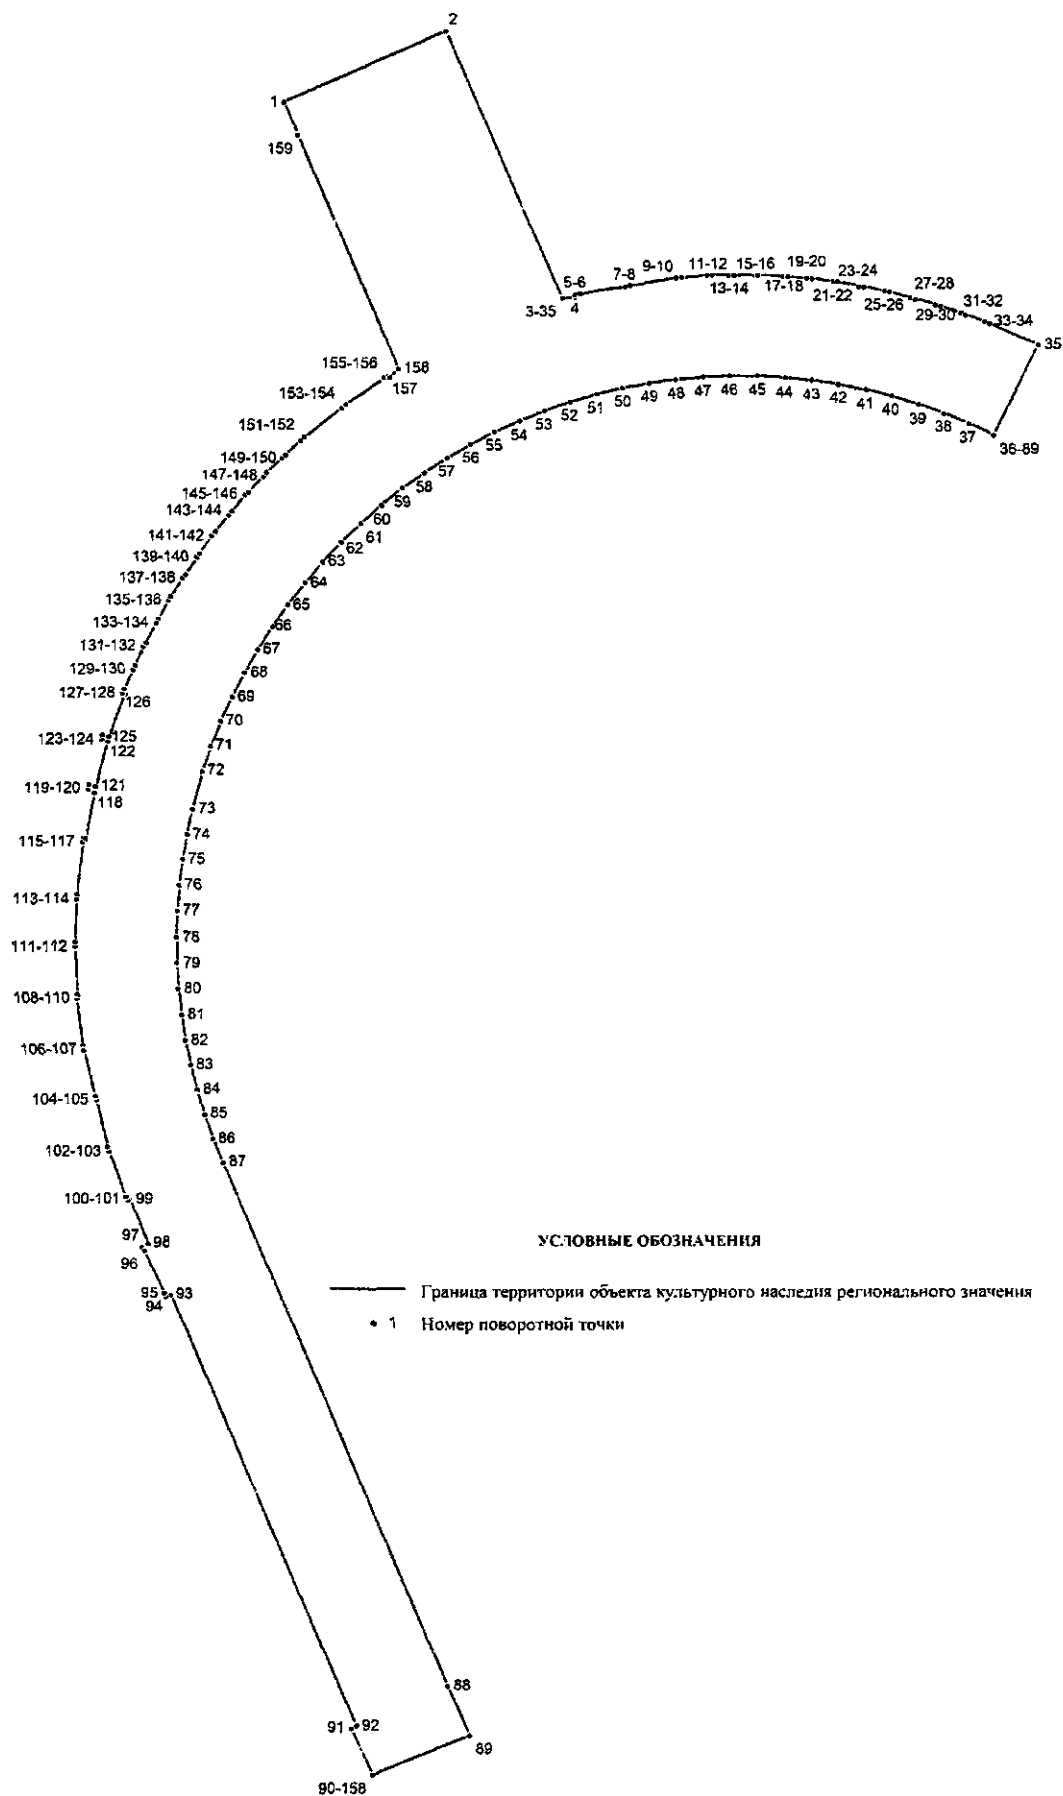
1. Схема границ территории объекта культурного наследия:



масштаб 1 : 2 000

УСЛОВНЫЕ ОБОЗНАЧЕНИЯ

-  Граница территории объекта культурного наследия регионального значения
-  Объект культурного наследия регионального значения



3. Перечень координат характерных точек границ территории объекта культурного наследия:

Номер характерной точки	Координаты характерных точек в системе координат, установленной для ведения государственного кадастра объект недвижимости (км)	
	X	Y
1	2	3
1	90486.83	111071.23
2	90495.28	111091.02
3	90463.03	111105.03
4	90463.15	111106.59
5	90463.48	111106.59
6	90463.59	111107.14
7	90464.48	111112.70
8	90464.59	111113.26
9	90465.48	111118.93
10	90465.59	111119.60
11	90465.81	111122.71
12	90465.81	111123.26
13	90465.81	111125.27
14	90465.81	111125.93
15	90465.81	111128.49
16	90465.81	111128.82
17	90465.70	111131.94
18	90465.70	111132.49
19	90465.48	111134.72
20	90465.37	111135.38
21	90465.04	111137.94
22	90465.04	111138.50
23	90464.48	111141.06
24	90464.37	111141.61
25	90463.92	111144.17
26	90463.81	111144.73
27	90463.15	111147.28
28	90462.92	111147.84
29	90462.26	111150.29
30	90462.03	111150.95
31	90461.26	111153.40
32	90461.03	111153.95
33	90460.14	111156.29
34	90459.92	111156.85
35	90457.36	111162.74
36	90446.36	111157.29
37	90447.80	111154.29
38	90449.02	111151.29
39	90450.14	111148.17
40	90451.14	111144.95
41	90451.92	111141.83

42	90452.58	111138.50
43	90453.03	111135.27
44	90453.36	111132.05
45	90453.58	111128.71
46	90453.58	111125.38
47	90453.47	111122.15
48	90453.14	111118.82
49	90452.69	111115.59
50	90452.14	111112.37
51	90451.36	111109.14
52	90450.47	111105.92
53	90449.36	111102.80
54	90448.13	111099.80
55	90446.80	111096.69
56	90445.35	111093.80
57	90443.69	111090.91
58	90441.91	111088.13
59	90440.02	111085.46
60	90437.90	111082.90
61	90435.79	111080.34
62	90433.57	111078.01
63	90431.12	111075.67
64	90428.68	111073.56
65	90426.01	111071.45
66	90423.34	111069.56
67	90420.56	111067.78
68	90417.78	111066.11
69	90414.78	111064.67
70	90411.77	111063.22
71	90408.77	111062.00
72	90405.66	111061.00
73	90401.10	111059.77
74	90397.99	111059.11
75	90394.98	111058.55
76	90391.87	111058.10
77	90388.76	111057.88
78	90385.53	111057.77
79	90382.42	111057.77
80	90379.30	111057.99
81	90376.19	111058.33
82	90373.08	111058.77
83	90370.08	111059.44
84	90367.07	111060.22
85	90364.07	111061.11
86	90361.07	111062.11
87	90358.18	111063.33
88	90294.24	111090.46

89	90288.13	111093.13
90	90283.34	111081.23
91	90289.01	111078.68
92	90289.35	111079.34
93	90342.05	111056.88
94	90341.83	111056.33
95	90342.28	111056.10
96	90347.50	111053.77
97	90347.95	111053.43
98	90348.39	111054.21
99	90353.73	111051.99
100	90353.62	111051.77
101	90354.06	111051.54
102	90359.51	111049.54
103	90360.07	111049.32
104	90365.85	111047.99
105	90366.30	111047.87
106	90371.85	111046.43
107	90372.41	111046.43
108	90378.19	111045.65
109	90378.64	111045.54
110	90378.64	111045.76
111	90384.42	111045.43
112	90384.98	111045.43
113	90390.20	111045.65
114	90390.76	111045.76
115	90397.10	111046.43
116	90397.65	111046.54
117	90397.54	111046.76
118	90403.10	111047.87
119	90403.55	111047.10
120	90404.10	111047.21
121	90403.88	111047.99
122	90409.33	111049.54
123	90409.55	111048.76
124	90410.11	111048.88
125	90409.88	111049.65
126	90415.11	111051.66
127	90415.22	111051.32
128	90415.78	111051.54
129	90418.11	111052.54
130	90418.67	111052.88
131	90421.00	111053.88
132	90421.45	111054.21
133	90423.78	111055.44
134	90424.23	111055.66
135	90426.56	111056.99

136	90427.01	111057.22
137	90429.23	111058.66
138	90429.68	111058.99
139	90431.79	111060.44
140	90432.23	111060.77
141	90434.35	111062.22
142	90434.79	111062.66
143	90436.79	111064.33
144	90437.24	111064.67
145	90439.24	111066.33
146	90439.57	111066.78
147	90441.46	111068.56
148	90441.91	111068.89
149	90443.69	111070.78
150	90444.02	111071.23
151	90445.80	111073.12
152	90446.24	111073.56
153	90449.69	111078.12
154	90450.14	111078.56
155	90453.36	111083.35
156	90453.58	111083.79
157	90453.36	111084.01
158	90454.47	111085.01
159	90482.83	111072.89

Режим использования территории объекта культурного наследия
регионального значения «Здание стадиона «Кировец» («Красный треугольник»),
расположенного по адресу:



г. Санкт-Петербург, Перекопская улица, дом 6-8, литера А

1. На территории объекта культурного наследия запрещаются строительство объектов капитального строительства и увеличение объемно-пространственных характеристик, существующих на территории объекта культурного наследия объектов капитального строительства; проведение земляных, строительных, мелиоративных и иных работ, за исключением работ по сохранению объекта культурного наследия или его отдельных элементов, сохранению историко-градостроительной или природной среды объекта культурного наследия.

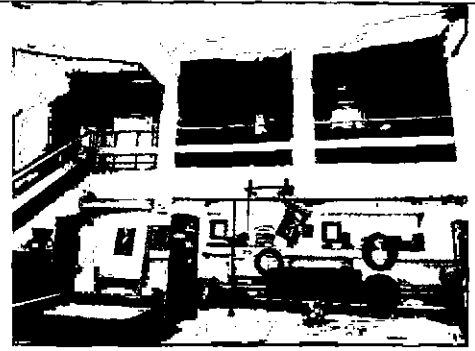
2. На территории объекта культурного наследия разрешается ведение хозяйственной деятельности, не противоречащей требованиям обеспечения сохранности объекта культурного наследия и позволяющей обеспечить функционирование объекта культурного наследия в современных условиях.


3. Требования к осуществлению деятельности в границах территории объекта культурного наследия и требования к содержанию и использованию территории объекта культурного наследия устанавливаются законодательством Российской Федерации и Санкт-Петербурга об объектах культурного наследия.




Предмет охраны
объекта культурного наследия регионального значения
«Здание стадиона «Кировец» («Красный треугольник»)»
(Санкт-Петербург, Перекопская улица, дом 6-8, литера А)

№ пп	Виды предметов охраны	Предмет охраны	Фотофиксация
1	2	3	4
1	Объемно-пространственное решение:	историческое объемно-пространственное решение здания, состоящего прямоугольного в плане 3-х-эт. кирпичного корпуса с физкультурным залом, и примыкающих к нему с запада и востока дугообразных в плане крыльев-трибун, с воротными проездами (под трибунами и под физкультурным залом), его габариты и конфигурация в плане;	
2	Конструктивная система здания:	исторические наружные и внутренние кирпичные капитальные стены; исторический железобетонный каркас конструкций трибун, состоящий из балок на столбах и консолей, опирающиеся на них ступенчатые перекрытия, образовывавшие ряды сидений; отметки исторических междуэтажных перекрытий; столбы, балки, консоли - их габариты, профили и сечения;	

исторические лестницы:
две центральные и две боковые
лестницы— двухмаршевые, с
бетонными
ступенями на косоурах,
металлическим
ограждением с перехватами и
деревянным поручнем;



3	Объемно-планировочное решение	<p>объемно-планировочное решение в габаритах исторических капитальных стен, включая объемы вестибюля, физкультурного зала, обходные коридоры, помещения в подтрибунном пространстве.</p>	
4	Архитектурно-художественное решение фасадов:	<p>архитектурно-художественное решение фасадов в приемах конструктивизма; цоколь оштукатуренный; материал и характер отделки фасадной поверхности – гладкая окрашенная штукатурка; исторические оконные и дверные проемы – местоположение, габариты и конфигурация (прямоугольные, в том числе ленточные); исторические рисунок оконных заполнений 3-х-эт. объема и ленточных окон крыльев- трибун; оформление внешнего фасада крыльев-трибун – выступающие балки железобетонного каркаса, лопатки, тяга между первым и вторым этажом; кровельное металлическое ограждение с опорными тумбами, исторический рисунок ограждения;</p> <p>оформление внутреннего фасада крыльев-трибун: профилированная тяга;</p> <p>оформление фасадов 3-х-эт. объема со стороны поля – выступающие балки железобетонного каркаса, креповки, опорные столбы;</p>	

5	<p>Декоративно-художественная отделка интерьеров:</p>	<p>Вестибюль (пом.3, 1-й этаж): пилоны, поддерживающие балки перекрытия; металлическое ограждение балконов второго этажа простого рисунка с перехватами и деревянными профилированными поручнями; оформление потолка и балок - профилированные штукатурные рамы и тяги, пояса иоников;</p> <p>помещение физкультурного зала (пом.45, 2-й эт.): галерея во втором ярусе с металлическими перильными ограждениями; оформление потолка – кессоны с профилировками, и ромбовидными розетками под светильники в центре,</p> <p>подшивка потолка в центре деревянная с квадратными рамами.</p>	  
---	---	--	--