



Аппарат Губернатора
Ханты-Мансийского автономного округа – Югры
Управление государственной регистрации
нормативных правовых актов
Внесен в государственный реестр нормативных
правовых актов исполнительных органов
государственной власти
Ханты-Мансийского автономного округа – Югры
За № 5581 от 19 07 2021 г.

**ДЕПАРТАМЕНТ
ПО УПРАВЛЕНИЮ ГОСУДАРСТВЕННЫМ ИМУЩЕСТВОМ
ХАНТЫ-МАНСИЙСКОГО АВТОНОМНОГО ОКРУГА – ЮГРЫ**

П Р И К А З

от 14 07 2021 г.
г. Ханты-Мансийск

№ 19 -нп


Об установлении публичного сервитута в отношении земельного участка с кадастровым номером 86:03:0000000:3001 в интересах публичного акционерного общества «Сургутнефтегаз» в целях размещения объекта «Примыкание проезда к кусту скважин 1046 Федоровского нефтегазоконденсатного месторождения на км 49+242 (слева) автомобильной дороги общего пользования регионального значения «г.Сургут – г.Когалым – граница Ханты-Мансийского автономного округа – Югры»

В соответствии со статьей 23, главой V.7 Земельного кодекса Российской Федерации, приказом Федеральной службы государственной регистрации, кадастра и картографии от 13 января 2021 года № П/0004 «Об установлении требований к графическому описанию местоположения границ публичного сервитута, точности определения координат характерных точек границ публичного сервитута, формату электронного документа, содержащего указанные сведения», пунктом 8.3 Положения о Департаменте по управлению государственным имуществом Ханты-Мансийского автономного округа – Югры, утвержденного постановлением Губернатора Ханты-Мансийского автономного округа – Югры от 6 июня 2010 года № 102, подпунктом 1.1 пункта 1 постановления Правительства Ханты-Мансийского автономного округа – Югры от 14 января 2012 года № 1-п «О передаче некоторых полномочий Правительства Ханты-Мансийского автономного округа – Югры Департаменту по управлению государственным имуществом Ханты-Мансийского автономного округа – Югры», учитывая постановление администрации Сургутского района Ханты-Мансийского автономного округа – Югры от 6 мая 2021 года № 1611 «Об утверждении проекта планировки территории», ходатайство публичного акционерного общества «Сургутнефтегаз» от 27 мая 2021 года № 01-59-02-20-634,
п р и к а з ы в а ю:

1. Установить в интересах публичного акционерного общества «Сургутнефтегаз» (ОГРН 1028600584540) безвозмездно сроком на 49 лет публичный сервитут в целях размещения объекта «Примыкание проезда к кусту скважин 1046 Федоровского нефтегазоконденсатного месторождения на км 49+242 (слева) автомобильной дороги общего пользования регионального значения «г.Сургут – г.Когалым – граница Ханты-Мансийского автономного округа – Югры» в отношении земельного участка с кадастровым номером 86:03:0000000:3001 площадью 2498 кв. м, находящегося в постоянном (бессрочном) пользовании казенного учреждения Ханты-Мансийского автономного округа – Югры «Управление автомобильных дорог», в границах согласно приложению к настоящему приказу.

2. Обязать публичное акционерное общество «Сургутнефтегаз» привести часть земельного участка в состояние, пригодное для использования в соответствии с видом разрешенного использования, снести размещенное на основании публичного сервитута, указанного в пункте 1 настоящего приказа, инженерное сооружение в срок не позднее чем три месяца после завершения его эксплуатации.

Директор

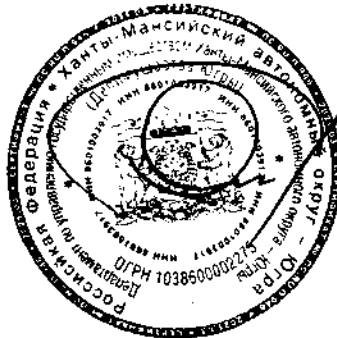

Ю.С. Якубенко

Приложение к приказу
Департамента по управлению
государственным имуществом
Ханты-Мансийского автономного округа – Югры

от 14.07.2021 № 19-НП

ГРАФИЧЕСКОЕ ОПИСАНИЕ МЕСТОПОЛОЖЕНИЯ ГРАНИЦ ПУБЛИЧНОГО СЕРВИТУТА

Местоположение публичного сервитута: Ханты-Мансийский автономный округ – Югра,
Сургутский район, Федоровский лицензионный участок, Федоровское нефтегазоконденсатное
месторождение.


Система координат: МСК86_Зона_3.

Метод определения координат: Геодезический метод. Площадь: 2498 кв.м

Описание границ публичного сервитута:

Обозначение характерных точек границ	Координаты		Средняя квадратическая погрешность характерных точек (М), м	Обозначение характерных точек границ	Координаты		Средняя квадратическая погрешность характерных точек (М), м
	X	Y			X	Y	
1	1017257,27	3591431,30	0,5	6	1017209,49	3591436,80	0,5
2	1017259,43	3591455,71	0,5	7	1017211,98	3591460,43	0,5
3	1017246,56	3591456,03	0,5	8	1017153,58	3591464,97	0,5
4	1017233,81	3591457,73	0,5	9	1017129,70	3591467,98	0,5
5	1017231,34	3591434,28	0,5	10	1017127,98	3591444,86	0,5
1	1017257,27	3591431,30	0,5	11	1017145,17	3591442,89	0,5
				12	1017171,25	3591441,17	0,5
				6	1017209,49	3591436,80	0,5

Схема расположения границ публичного сервитута

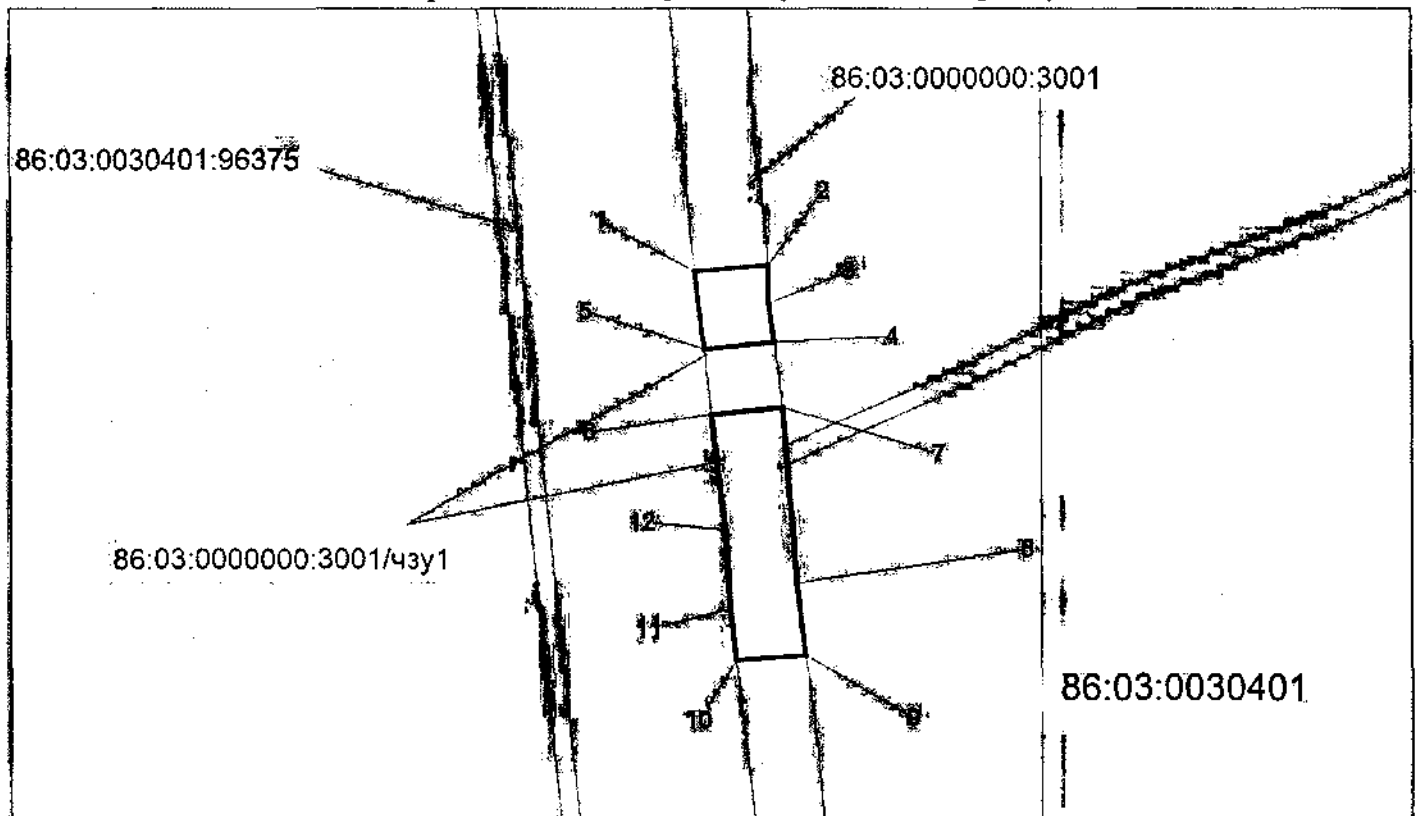

Масштаб 1:2500

—	- граница публичного сервитута
—	- граница земельного участка, установленная в соответствии с федеральным законодательством, включенная в ЕГРН
86:03:0000000:3001/чзу1	- обозначение образуемой части публичного сервитута
● 3	- обозначение характерной точки границы публичного сервитута
86:03:0020301	- номер кадастрового квартала
86:03:0000000:3001	- кадастровый номер земельного участка