



Аппарат Губернатора  
Ханты-Мансийского автономного округа - Югры  
Управление государственной регистрации  
нормативных правовых актов  
Внесен в государственный реестр нормативных  
правовых актов исполнительных органов  
государственной власти  
Ханты-Мансийского автономного округа - Югры  
За № 6348 от 24 09 2022 г.

**ДЕПАРТАМЕНТ  
ПО УПРАВЛЕНИЮ ГОСУДАРСТВЕННЫМ ИМУЩЕСТВОМ  
ХАНТЫ-МАНСИЙСКОГО АВТОНОМНОГО ОКРУГА – ЮГРЫ**

**П Р И К А З**

от 21 сентября 2022 г.  
г. Ханты-Мансийск

№ 22 -нп

Об установлении публичного сервитута в интересах акционерного общества «Россети Тюмень» в целях переоформления права аренды земельных участков на публичный сервитут для размещения объекта электросетевого хозяйства регионального значения «ВЛ 110 кВ Югра – Самарово 1, 2 цепь»

В соответствии со статьей 23, главой V.7 Земельного кодекса Российской Федерации, статьей 3.6 Федерального закона от 25 октября 2001 года № 137-ФЗ «О введении в действие Земельного кодекса Российской Федерации», приказом Федеральной службы государственной регистрации, кадастра и картографии от 13 января 2021 года № П/0004 «Об установлении требований к графическому описанию местоположения границ публичного сервитута, точности определения координат характерных точек границ публичного сервитута, формату электронного документа, содержащего указанные сведения», подпунктом 8.3 пункта 8 Положения о Департаменте по управлению государственным имуществом Ханты-Мансийского автономного округа – Югры, утвержденного постановлением Губернатора Ханты-Мансийского автономного округа – Югры от 6 июня 2010 года № 102, подпунктом 1.1 пункта 1 постановления Правительства Ханты-Мансийского автономного округа – Югры от 14 января 2012 года № 1-п «О передаче некоторых полномочий Правительства Ханты-Мансийского автономного округа – Югры Департаменту по управлению государственным имуществом Ханты-Мансийского автономного округа – Югры», учитывая ходатайство акционерного общества «Россети Тюмень», **п р и к а з ы в а ю:**

1. Установить в интересах акционерного общества «Россети Тюмень» (ОГРН 1028600587399) безвозмездно сроком на 49 лет публичный сервитут в целях переоформления права аренды земельных участков


(договоры аренды земельных участков: от 24 августа 2006 года № 360-АЗ от 1 мая 2009 года № 60-АЗ, от 1 мая 2009 года № 61-АЗ, от 13 мая 2014 № 23) на публичный сервитут объекта регионального значения электросетевого хозяйства «ВЛ 110 кВ Югра – Самарово 1, 2 цепь», находящегося в собственности акционерного общества «Россети Тюмень» (запись о регистрации права в Едином государственном реестре недвижимости: 86:12:0000000:7513-86/056/2019-1), в отношении земельных участков с кадастровыми номерами 86:12:0000000:30, 86:12:0000000:11, 86:12:0202001:267, 86:12:0202001:150, 86:12:0103004:35, 86:12:0103004:36, 86:12:0103004:37, 86:12:0103004:38, 86:12:0000000:6591, в границах, согласно приложению к настоящему приказу.

2. Установить сроки и график выполнения работ при осуществлении деятельности, для обеспечения которой устанавливается публичный сервитут: круглосуточно, непрерывно.

3. Обязать акционерное общество «Россети Тюмень» привести части земельных участков, указанные в пункте 1 настоящего приказа, в состояние, пригодное для использования в соответствии с видом разрешенного использования, снести размещенные на основании публичных сервитутов, указанных в пункте 1 настоящего приказа, инженерные сооружения в срок не позднее чем три месяца после завершения их эксплуатации.

И.о. директора

Т.В. Мирошник

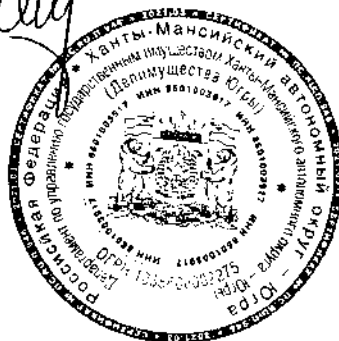

Приложение к приказу  
Департамента по управлению государственным  
имуществом Ханты-Мансийского автономного  
округа – Югры

от 11 сентября 2012 г. № 22 - нп

**ОПИСАНИЕ МЕСТОПОЛОЖЕНИЯ ГРАНИЦ**  
публичного сервитута для переоформления  
права аренды земельных участков на публичный сервитут  
объекта электросетевого хозяйства регионального значения  
«ВЛ 110 кВ Югра – Самарово 1, 2 цепь»  
(наименование объекта, местоположение границ которого описано (далее – объект))

Раздел 1

Сведения об объекте		
№ п/п	Характеристики объекта	Описание характеристик
1	2	3
1	Местоположение объекта	Ханты-Мансийский автономный округ – Югра, г. Ханты-Мансийск
2	Площадь объекта +/- величина погрешности определения площади (P+/- ΔP)	3165 м <sup>2</sup> ± 17 м <sup>2</sup>
3	Иные характеристики объекта	Публичный сервитут установлен в целях переоформления права аренды земельных участков на публичный сервитут объекта электросетевого хозяйства регионального значения «ВЛ 110 кВ Югра – Самарово 1, 2 цепь» сроком на 49 лет

Раздел 2

Сведения о местоположении границ объекта					
1. Система координат МСК-86, зона 2					
2. Сведения о характерных точках границ объекта					
Обозначение характерных точек границ	Координаты, м		Метод определения координат характерной точки	Средняя квадратическая погрешность положения характерной точки (M <sub>п</sub> ), м	Описание обозначения точки на местности (при наличии)
	X	Y			
1	2	3	4	5	6
<b>Часть № 1</b>					
1	958041.88	2659113.18	Аналитический	0.1	-
2	958046.17	2659112.7	Аналитический	0.1	-
3	958047.02	2659108.63	Аналитический	0.1	-
4	958041.61	2659107.51	Аналитический	0.1	-
5	958040.51	2659112.9	Аналитический	0.1	-
1	958041.88	2659113.18	Аналитический	0.1	-
					-
6	958668.39	2659282.65	Аналитический	0.1	-
7	958668.16	2659275.23	Аналитический	0.1	-
8	958675.41	2659275.01	Аналитический	0.1	-
9	958675.65	2659282.43	Аналитический	0.1	-
6	958668.39	2659282.65	Аналитический	0.1	-

					-
10	958906.78	2659326.28	Аналитический	0.1	-
11	958903.43	2659325.56	Аналитический	0.1	-
12	958904.16	2659322.18	Аналитический	0.1	-
13	958907.51	2659322.9	Аналитический	0.1	-
10	958906.78	2659326.28	Аналитический	0.1	-
					-
14	959127.42	2659368.61	Аналитический	0.1	-
15	959124.11	2659367.99	Аналитический	0.1	-
16	959124.74	2659364.61	Аналитический	0.1	-
17	959128.06	2659365.23	Аналитический	0.1	-
14	959127.42	2659368.61	Аналитический	0.1	-
					-
18	959594.21	2659379.79	Аналитический	0.1	-
19	959593.1	2659372.4	Аналитический	0.1	-
20	959601.1	2659371.21	Аналитический	0.1	-
21	959602.21	2659378.6	Аналитический	0.1	-
18	959594.21	2659379.79	Аналитический	0.1	-
					-
22	959321.07	2659406.26	Аналитический	0.1	-
23	959317.76	2659405.61	Аналитический	0.1	-
24	959318.4	2659402.31	Аналитический	0.1	-
25	959321.72	2659402.97	Аналитический	0.1	-
22	959321.07	2659406.26	Аналитический	0.1	-
					-
26	959519.38	2659448.24	Аналитический	0.1	-
27	959517.68	2659440.47	Аналитический	0.1	-
28	959524.94	2659438.88	Аналитический	0.1	-
29	959526.65	2659446.64	Аналитический	0.1	-
26	959519.38	2659448.24	Аналитический	0.1	-
					-
30	959717.97	2659476.4	Аналитический	0.1	-
31	959715.31	2659474.21	Аналитический	0.1	-
32	959717.48	2659471.6	Аналитический	0.1	-
33	959720.13	2659473.79	Аналитический	0.1	-
30	959717.97	2659476.4	Аналитический	0.1	-
Часть № 2					
34	958240.64	2659199.6	Аналитический	0.1	-
35	958243.49	2659193.49	Аналитический	0.1	-
36	958237.3	2659190.6	Аналитический	0.1	-
37	958234.46	2659196.72	Аналитический	0.1	-
34	958240.64	2659199.6	Аналитический	0.1	-
					-
38	958447.19	2659291.87	Аналитический	0.1	-
39	958438.1	2659287.78	Аналитический	0.1	-
40	958442.2	2659278.35	Аналитический	0.1	-
41	958451.67	2659282.6	Аналитический	0.1	-
38	958447.19	2659291.87	Аналитический	0.1	-
					-
42	956651.55	2659476.46	Аналитический	0.1	-
43	956647.08	2659467.87	Аналитический	0.1	-
44	956655.57	2659463.51	Аналитический	0.1	-
45	956660.04	2659472.07	Аналитический	0.1	-

42	956651.55	2659476.46	Аналитический	0.1	-
					-
46	956481.71	2659560.8	Аналитический	0.1	-
47	956479.57	2659556.64	Аналитический	0.1	-
48	956483.72	2659554.46	Аналитический	0.1	-
49	956485.88	2659558.64	Аналитический	0.1	-
46	956481.71	2659560.8	Аналитический	0.1	-
					-
50	959846.92	2659585.31	Аналитический	0.1	-
51	959835.8	2659582.09	Аналитический	0.1	-
52	959839.02	2659571.03	Аналитический	0.1	-
53	959850.14	2659574.25	Аналитический	0.1	-
50	959846.92	2659585.31	Аналитический	0.1	-
					-
54	956315.52	2659649.3	Аналитический	0.1	-
55	956311.32	2659642.23	Аналитический	0.1	-
56	956318.18	2659638.21	Аналитический	0.1	-
57	956322.49	2659645.23	Аналитический	0.1	-
54	956315.52	2659649.3	Аналитический	0.1	-
					-
58	960012.71	2659731.75	Аналитический	0.1	-
59	960007.79	2659727.04	Аналитический	0.1	-
60	960012.5	2659722.14	Аналитический	0.1	-
61	960017.42	2659726.85	Аналитический	0.1	-
58	960012.71	2659731.75	Аналитический	0.1	-
					-
62	956210.05	2659733.26	Аналитический	0.1	-
63	956207.08	2659729.63	Аналитический	0.1	-
64	956210.7	2659726.64	Аналитический	0.1	-
65	956213.69	2659730.27	Аналитический	0.1	-
62	956210.05	2659733.26	Аналитический	0.1	-
					-
66	960141.64	2659844.38	Аналитический	0.1	-
67	960136.35	2659840.03	Аналитический	0.1	-
68	960140.73	2659834.89	Аналитический	0.1	-
69	960145.89	2659839.13	Аналитический	0.1	-
66	960141.64	2659844.38	Аналитический	0.1	-
					-
70	956064.79	2659847.94	Аналитический	0.1	-
71	956061.91	2659844.25	Аналитический	0.1	-
72	956065.58	2659841.34	Аналитический	0.1	-
73	956068.5	2659845.04	Аналитический	0.1	-
70	956064.79	2659847.94	Аналитический	0.1	-
					-
74	960277.55	2659961.59	Аналитический	0.1	-
75	960269	2659959.5	Аналитический	0.1	-
76	960271.43	2659950.87	Аналитический	0.1	-
77	960279.82	2659953.21	Аналитический	0.1	-
74	960277.55	2659961.59	Аналитический	0.1	-
					-
78	955904.39	2659981.31	Аналитический	0.1	-
79	955898.06	2659976.27	Аналитический	0.1	-
80	955903.1	2659969.95	Аналитический	0.1	-

81	955909.45	2659974.98	Аналитический	0.1	-
78	955904.39	2659981.31	Аналитический	0.1	-
					-
82	960462.48	2659999.15	Аналитический	0.1	-
83	960457.88	2659998.18	Аналитический	0.1	-
84	960458.85	2659993.59	Аналитический	0.1	-
85	960463.44	2659994.54	Аналитический	0.1	-
82	960462.48	2659999.15	Аналитический	0.1	-
					-
86	960677.41	2660045.33	Аналитический	0.1	-
87	960672.81	2660044.37	Аналитический	0.1	-
88	960673.77	2660039.78	Аналитический	0.1	-
89	960678.36	2660040.75	Аналитический	0.1	-
86	960677.41	2660045.33	Аналитический	0.1	-
					-
90	960891.64	2660091.58	Аналитический	0.1	-
91	960887.04	2660090.61	Аналитический	0.1	-
92	960888	2660086.02	Аналитический	0.1	-
93	960892.59	2660086.98	Аналитический	0.1	-
90	960891.64	2660091.58	Аналитический	0.1	-
					-
94	955884.76	2660100.32	Аналитический	0.1	-
95	955880.12	2660099.57	Аналитический	0.1	-
96	955880.88	2660094.96	Аналитический	0.1	-
97	955885.5	2660095.67	Аналитический	0.1	-
94	955884.76	2660100.32	Аналитический	0.1	-
					-
98	961088.17	2660135.19	Аналитический	0.1	-
99	961081.53	2660133.66	Аналитический	0.1	-
100	961083.08	2660126.99	Аналитический	0.1	-
101	961089.67	2660128.53	Аналитический	0.1	-
98	961088.17	2660135.19	Аналитический	0.1	-
					-
102	961318.85	2660186.76	Аналитический	0.1	-
103	961312.12	2660182.51	Аналитический	0.1	-
104	961316.52	2660175.47	Аналитический	0.1	-
105	961323.26	2660179.81	Аналитический	0.1	-
102	961318.85	2660186.76	Аналитический	0.1	-
					-
106	955859.45	2660250.72	Аналитический	0.1	-
107	955854.82	2660249.93	Аналитический	0.1	-
108	955855.61	2660245.33	Аналитический	0.1	-
109	955860.24	2660246.07	Аналитический	0.1	-
106	955859.45	2660250.72	Аналитический	0.1	-
					-
110	961438.14	2660341.71	Аналитический	0.1	-
111	961435.24	2660338.04	Аналитический	0.1	-
112	961438.96	2660335.14	Аналитический	0.1	-
113	961441.85	2660338.82	Аналитический	0.1	-
110	961438.14	2660341.71	Аналитический	0.1	-
					-
114	955832.7	2660415.9	Аналитический	0.1	-
115	955824.81	2660413.74	Аналитический	0.1	-

116	955827.05	2660405.92	Аналитический	0.1	-
117	955834.78	2660408.15	Аналитический	0.1	-
114	955832.7	2660415.9	Аналитический	0.1	-
					-
118	961553.68	2660491.58	Аналитический	0.1	-
119	961550.77	2660487.9	Аналитический	0.1	-
120	961554.49	2660485	Аналитический	0.1	-
121	961557.39	2660488.68	Аналитический	0.1	-
118	961553.68	2660491.58	Аналитический	0.1	-
					-
122	961669.66	2660642.46	Аналитический	0.1	-
123	961666.76	2660638.77	Аналитический	0.1	-
124	961670.47	2660635.88	Аналитический	0.1	-
125	961673.36	2660639.56	Аналитический	0.1	-
122	961669.66	2660642.46	Аналитический	0.1	-
					-
126	961801.73	2660813.9	Аналитический	0.1	-
127	961798.83	2660810.22	Аналитический	0.1	-
128	961802.54	2660807.32	Аналитический	0.1	-
129	961805.43	2660811	Аналитический	0.1	-
126	961801.73	2660813.9	Аналитический	0.1	-
					-
130	961904.89	2660947.83	Аналитический	0.1	-
131	961901.99	2660944.14	Аналитический	0.1	-
132	961905.7	2660941.24	Аналитический	0.1	-
133	961908.59	2660944.93	Аналитический	0.1	-
130	961904.89	2660947.83	Аналитический	0.1	-
					-
134	962020.74	2661098.87	Аналитический	0.1	-
135	962017.84	2661095.18	Аналитический	0.1	-
136	962021.55	2661092.28	Аналитический	0.1	-
137	962024.45	2661095.96	Аналитический	0.1	-
134	962020.74	2661098.87	Аналитический	0.1	-
					-
138	955421.13	2661142.64	Аналитический	0.1	-
139	955420.32	2661133.73	Аналитический	0.1	-
140	955429.07	2661132.94	Аналитический	0.1	-
141	955429.72	2661141.75	Аналитический	0.1	-
138	955421.13	2661142.64	Аналитический	0.1	-
					-
142	962136.24	2661252.48	Аналитический	0.1	-
143	962130.1	2661245.01	Аналитический	0.1	-
144	962137.54	2661238.92	Аналитический	0.1	-
145	962143.56	2661246.14	Аналитический	0.1	-
142	962136.24	2661252.48	Аналитический	0.1	-
					-
146	962303.38	2661394.77	Аналитический	0.1	-
147	962299.06	2661387.91	Аналитический	0.1	-
148	962305.94	2661383.61	Аналитический	0.1	-
149	962310.25	2661390.46	Аналитический	0.1	-
146	962303.38	2661394.77	Аналитический	0.1	-
					-
150	962373.98	2661535.98	Аналитический	0.1	-

151	962371.88	2661531.78	Аналитический	0.1	-
152	962376.1	2661529.72	Аналитический	0.1	-
153	962378.18	2661533.88	Аналитический	0.1	-
150	962373.98	2661535.98	Аналитический	0.1	-
					-
154	962446.46	2661684.23	Аналитический	0.1	-
155	962444.36	2661680.02	Аналитический	0.1	-
156	962448.58	2661677.95	Аналитический	0.1	-
157	962450.66	2661682.13	Аналитический	0.1	-
154	962446.46	2661684.23	Аналитический	0.1	-
					-
158	962518.36	2661834.37	Аналитический	0.1	-
159	962514.57	2661827.19	Аналитический	0.1	-
160	962521.82	2661823.35	Аналитический	0.1	-
161	962525.54	2661830.51	Аналитический	0.1	-
158	962518.36	2661834.37	Аналитический	0.1	-
					-
162	962594.05	2662011.73	Аналитический	0.1	-
163	962592.1	2662007.46	Аналитический	0.1	-
164	962596.37	2662005.54	Аналитический	0.1	-
165	962598.32	2662009.78	Аналитический	0.1	-
162	962594.05	2662011.73	Аналитический	0.1	-
					-
166	962666.95	2662187.3	Аналитический	0.1	-
167	962665	2662183.03	Аналитический	0.1	-
168	962669.29	2662181.11	Аналитический	0.1	-
169	962671.23	2662185.35	Аналитический	0.1	-
166	962666.95	2662187.3	Аналитический	0.1	-
					-
170	962707.46	2662281.85	Аналитический	0.1	-
171	962700.9	2662276.99	Аналитический	0.1	-
172	962705.66	2662270.44	Аналитический	0.1	-
173	962712.24	2662275.18	Аналитический	0.1	-
170	962707.46	2662281.85	Аналитический	0.1	-
Часть № 3					
174	957969.28	2659113.16	Аналитический	0.1	-
175	957978.88	2659112.72	Аналитический	0.1	-
176	957978.44	2659103.22	Аналитический	0.1	-
177	957968.86	2659103.65	Аналитический	0.1	-
174	957969.28	2659113.16	Аналитический	0.1	-
					-
178	957301.2	2659125.35	Аналитический	0.1	-
179	957291.32	2659124.53	Аналитический	0.1	-
180	957292.19	2659114.8	Аналитический	0.1	-
181	957301.84	2659115.75	Аналитический	0.1	-
178	957301.2	2659125.35	Аналитический	0.1	-
					-
182	957771.46	2659128.6	Аналитический	0.1	-
183	957771.16	2659121.78	Аналитический	0.1	-
184	957777.96	2659121.49	Аналитический	0.1	-
185	957778.25	2659128.29	Аналитический	0.1	-
182	957771.46	2659128.6	Аналитический	0.1	-
					-



186	957113.6	2659142.68	Аналитический	0.1	-
187	957108.82	2659130.41	Аналитический	0.1	-
188	957120.42	2659125.35	Аналитический	0.1	-
189	957126.18	2659137.21	Аналитический	0.1	-
186	957113.6	2659142.68	Аналитический	0.1	-
					-
190	957472.49	2659155.53	Аналитический	0.1	-
191	957459.48	2659154.91	Аналитический	0.1	-
192	957460.41	2659141.88	Аналитический	0.1	-
193	957473.28	2659142.74	Аналитический	0.1	-
190	957472.49	2659155.53	Аналитический	0.1	-
					-
194	957037.64	2659204.64	Аналитический	0.1	-
195	957030.24	2659195.6	Аналитический	0.1	-
196	957039.56	2659188.29	Аналитический	0.1	-
197	957046.98	2659197.62	Аналитический	0.1	-
194	957037.64	2659204.64	Аналитический	0.1	-
					-
198	956920.1	2659296.62	Аналитический	0.1	-
199	956914.58	2659289.18	Аналитический	0.1	-
200	956921.29	2659283.45	Аналитический	0.1	-
201	956927.43	2659290.9	Аналитический	0.1	-
198	956920.1	2659296.62	Аналитический	0.1	-
					-
202	956838.22	2659362.03	Аналитический	0.1	-
203	956832.73	2659354.58	Аналитический	0.1	-
204	956839.44	2659348.85	Аналитический	0.1	-
205	956845.54	2659356.32	Аналитический	0.1	-
202	956838.22	2659362.03	Аналитический	0.1	-
<b>Часть № 4</b>					
206	962906.46	2662276.01	Аналитический	0.3	-
207	962906.54	2662270.76	Аналитический	0.3	-
208	962901.32	2662270.83	Аналитический	0.3	-
209	962901.44	2662275.98	Аналитический	0.3	-
206	962906.46	2662276.01	Аналитический	0.3	-
					-
210	963007.66	2662277.23	Аналитический	0.3	-
211	962997.94	2662275.98	Аналитический	0.3	-
212	962999.43	2662266.3	Аналитический	0.3	-
213	963008.98	2662267.53	Аналитический	0.3	-
210	963007.66	2662277.23	Аналитический	0.3	-
<b>Часть № 5</b>					
214	962806.15	2662269.71	Аналитический	0.1	-
215	962806.14	2662280.71	Аналитический	0.1	-
216	962796.14	2662280.73	Аналитический	0.1	-
217	962796.15	2662269.75	Аналитический	0.1	-
214	962806.15	2662269.71	Аналитический	0.1	-
<b>Часть № 6</b>					
218	955449.72	2661087.18	Аналитический	0.3	-
219	955453.46	2661080.73	Аналитический	0.3	-
220	955460.76	2661085.09	Аналитический	0.3	-
221	955457.1	2661091.43	Аналитический	0.3	-
218	955449.72	2661087.18	Аналитический	0.3	-

Часть № 7					
222	955580.51	2660863.46	Аналитический	0.3	-
223	955583.38	2660858.52	Аналитический	0.3	-
224	955588.11	2660861.47	Аналитический	0.3	-
225	955585.4	2660866.34	Аналитический	0.3	-
222	955580.51	2660863.46	Аналитический	0.3	-
Часть № 8					
226	955823.44	2660442.97	Аналитический	0.3	-
227	955827.89	2660436.98	Аналитический	0.3	-
228	955833.94	2660438.95	Аналитический	0.3	-
229	955831	2660445.83	Аналитический	0.3	-
226	955823.44	2660442.97	Аналитический	0.3	-
Часть № 9					
230	955710.22	2660638.57	Аналитический	0.3	-
231	955713.08	2660633.46	Аналитический	0.3	-
232	955717.98	2660636.37	Аналитический	0.3	-
233	955715.2	2660641.34	Аналитический	0.3	-
230	955710.22	2660638.57	Аналитический	0.3	-
Часть № 10					
234	958046.17	2659112.7	Аналитический	0.1	-
235	958045.9	2659114.01	Аналитический	0.1	-
236	958041.88	2659113.18	Аналитический	0.1	-
234	958046.17	2659112.7	Аналитический	0.1	-
3. Сведения о характерных точках части (частей) границы объекта					
Обозначение характерных точек части границы	Координаты, м		Метод определения координат характерной точки	Средняя квадратическая погрешность положения характерной точки (M <sub>t</sub> ), м	Описание обозначения точки на местности (при наличии)
	X	Y			
1	2	3	4	5	6
-	-	-	-	-	-




## Раздел 3


Сведения о местоположении измененных (уточненных) границ объекта							
1. Система координат МСК-86, зона 2							
2. Сведения о характерных точках границ объекта							
Обозначение характерных точек границ	Существующие координаты, м		Измененные (уточненные) координаты, м		Метод определения координат характерной точки	Средняя квадратическая погрешность положения характерной точки (M <sub>t</sub> ), м	Описание обозначения точки на местности (при наличии)
	X	Y	X	Y			
1	2	3	4	5	6	7	8
-	-	-	-	-	-	-	-

Текстовое описание местоположения границ объекта		
Прохождение границы		Описание прохождения границы
от точки	до точки	
1	2	3
1	1	-

Раздел 4  
План границ объекта

Условные обозначения:

-  границы публичного сервитута
-  земельные участки по сведениям ЕГРН
-  границы кадастрового квартала
- :30/чзу1** - обозначение части земельного участка
- :149** - кадастровый номер земельного участка
- 86:12:0202001** - обозначение кадастрового квартала
- ..... - ВЛ 110 кВ Югра-Самарово 1,2 цель

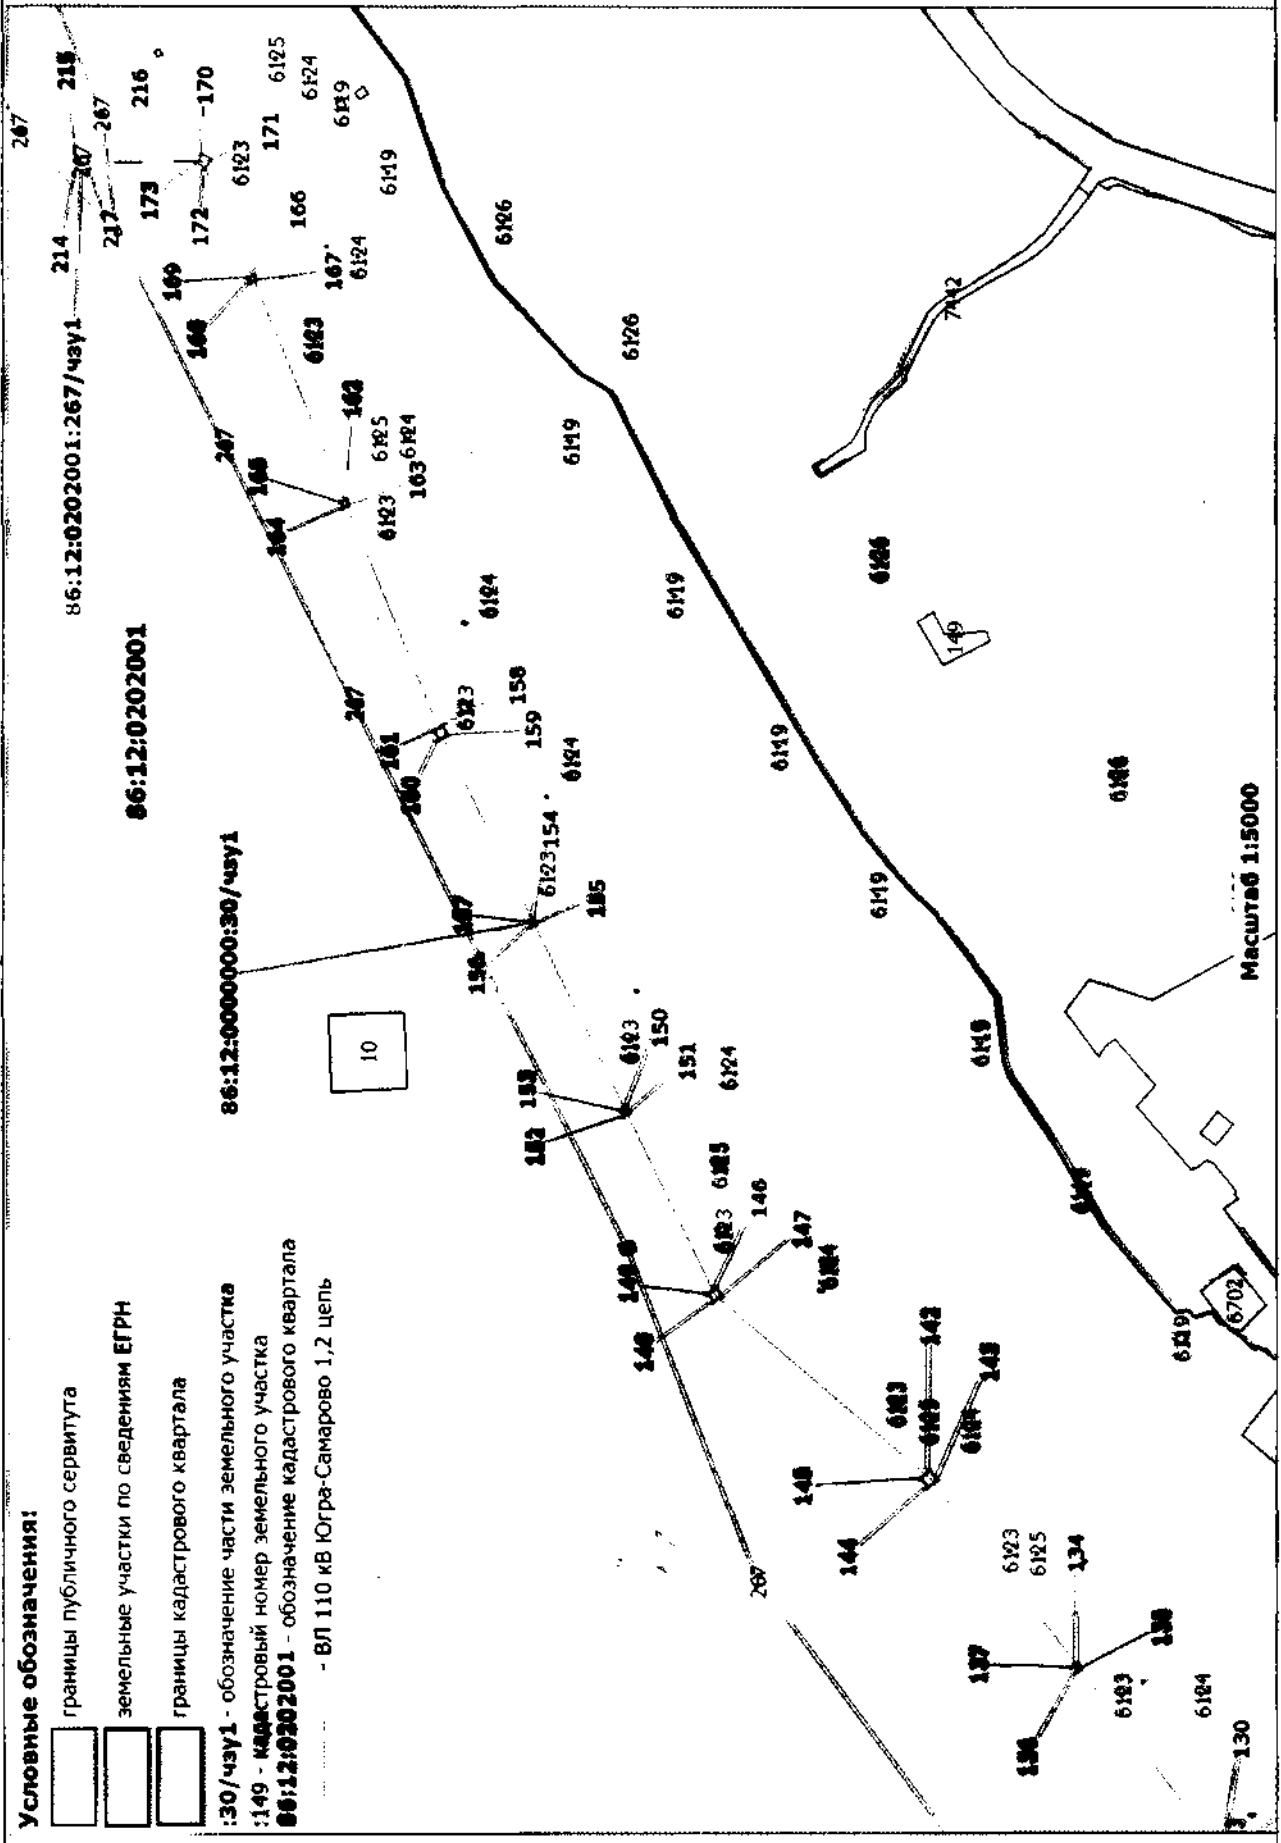

Масштаб 1:5000

Раздел 4  
План границ объекта

Условные обозначения:

границы публичного сервитута

земельные участки по сведениям ЕГРН

границы кадастрового квартала

:30/чзу1 - обозначение части земельного участка

:149 - кадастровый номер земельного участка


86:12:0202001 - обозначение кадастрового квартала

- 6Л 110 кв Югра-Самарово 1,2 цель

86:12:0000000:30/чзу1


86:12:0202001


Масштаб 1:5000

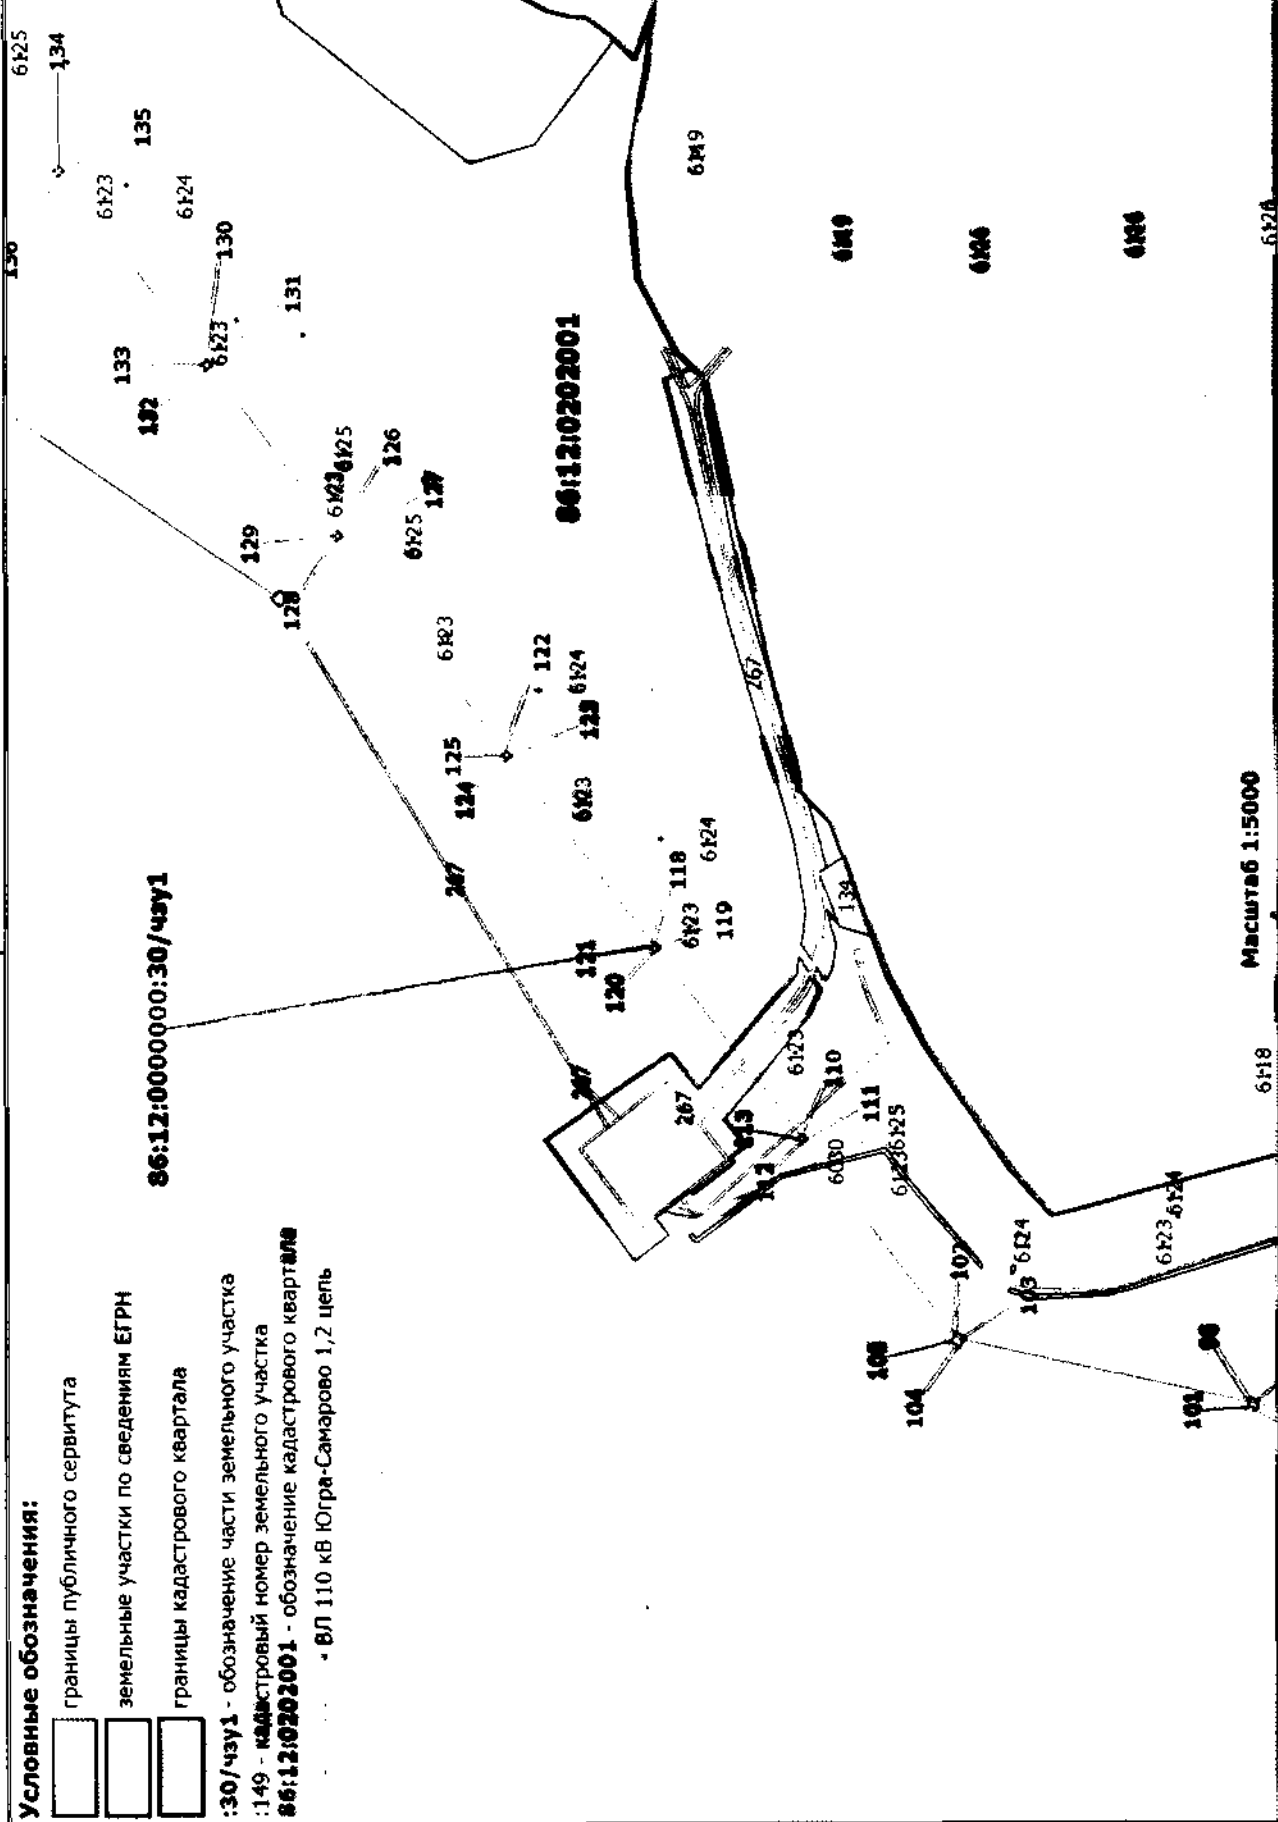


Раздел 4  
План границ объекта

Условные обозначения:

 границы публичного сервитута

 земельные участки по сведениям ЕГРН


 границы кадастрового квартала

:30/чзу1 - обозначение части земельного участка


:149 - кадастровый номер земельного участка

86:12:0202001 - обозначение кадастрового квартала

- ВЛ 110 кВ Югра-Самарово 1,2 цель

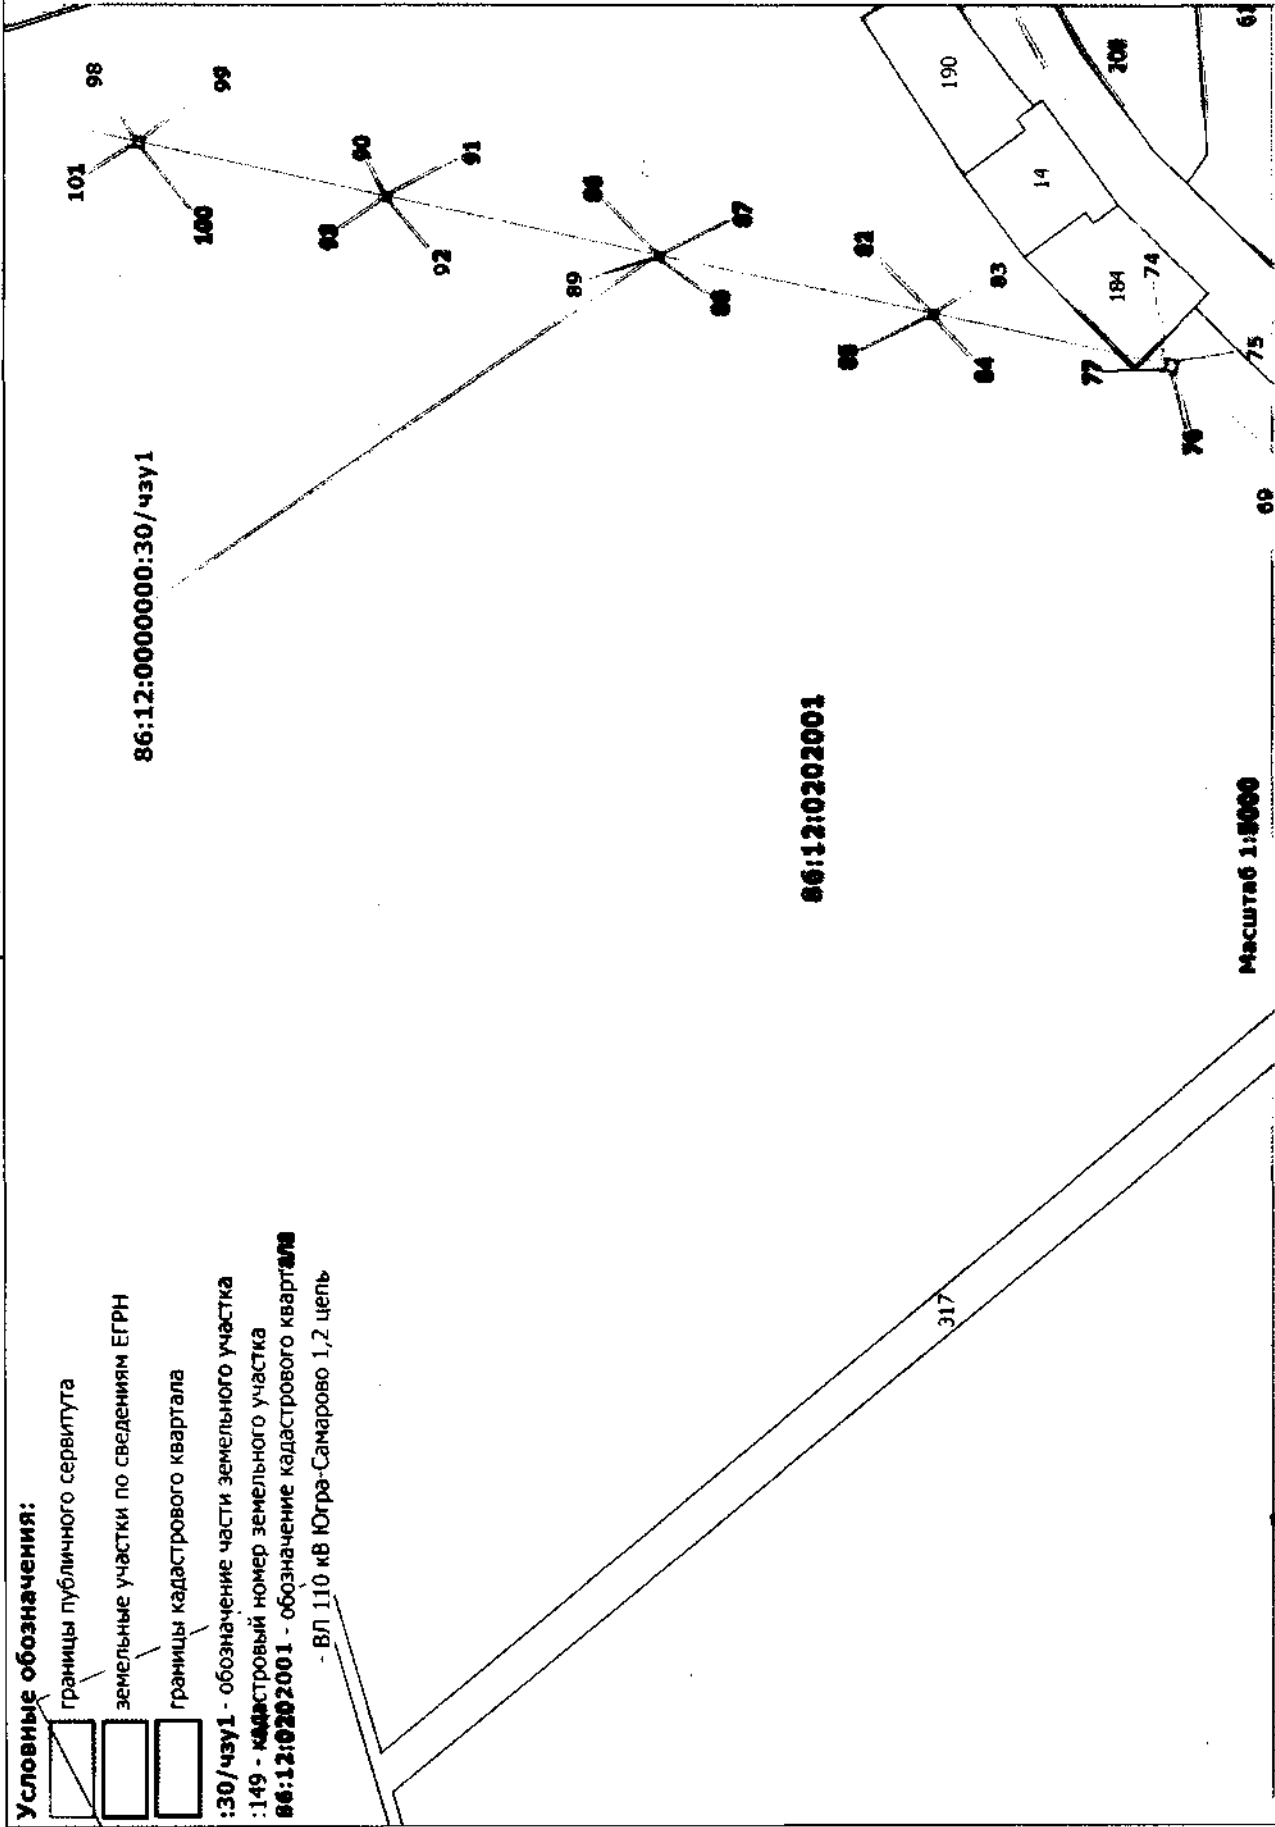

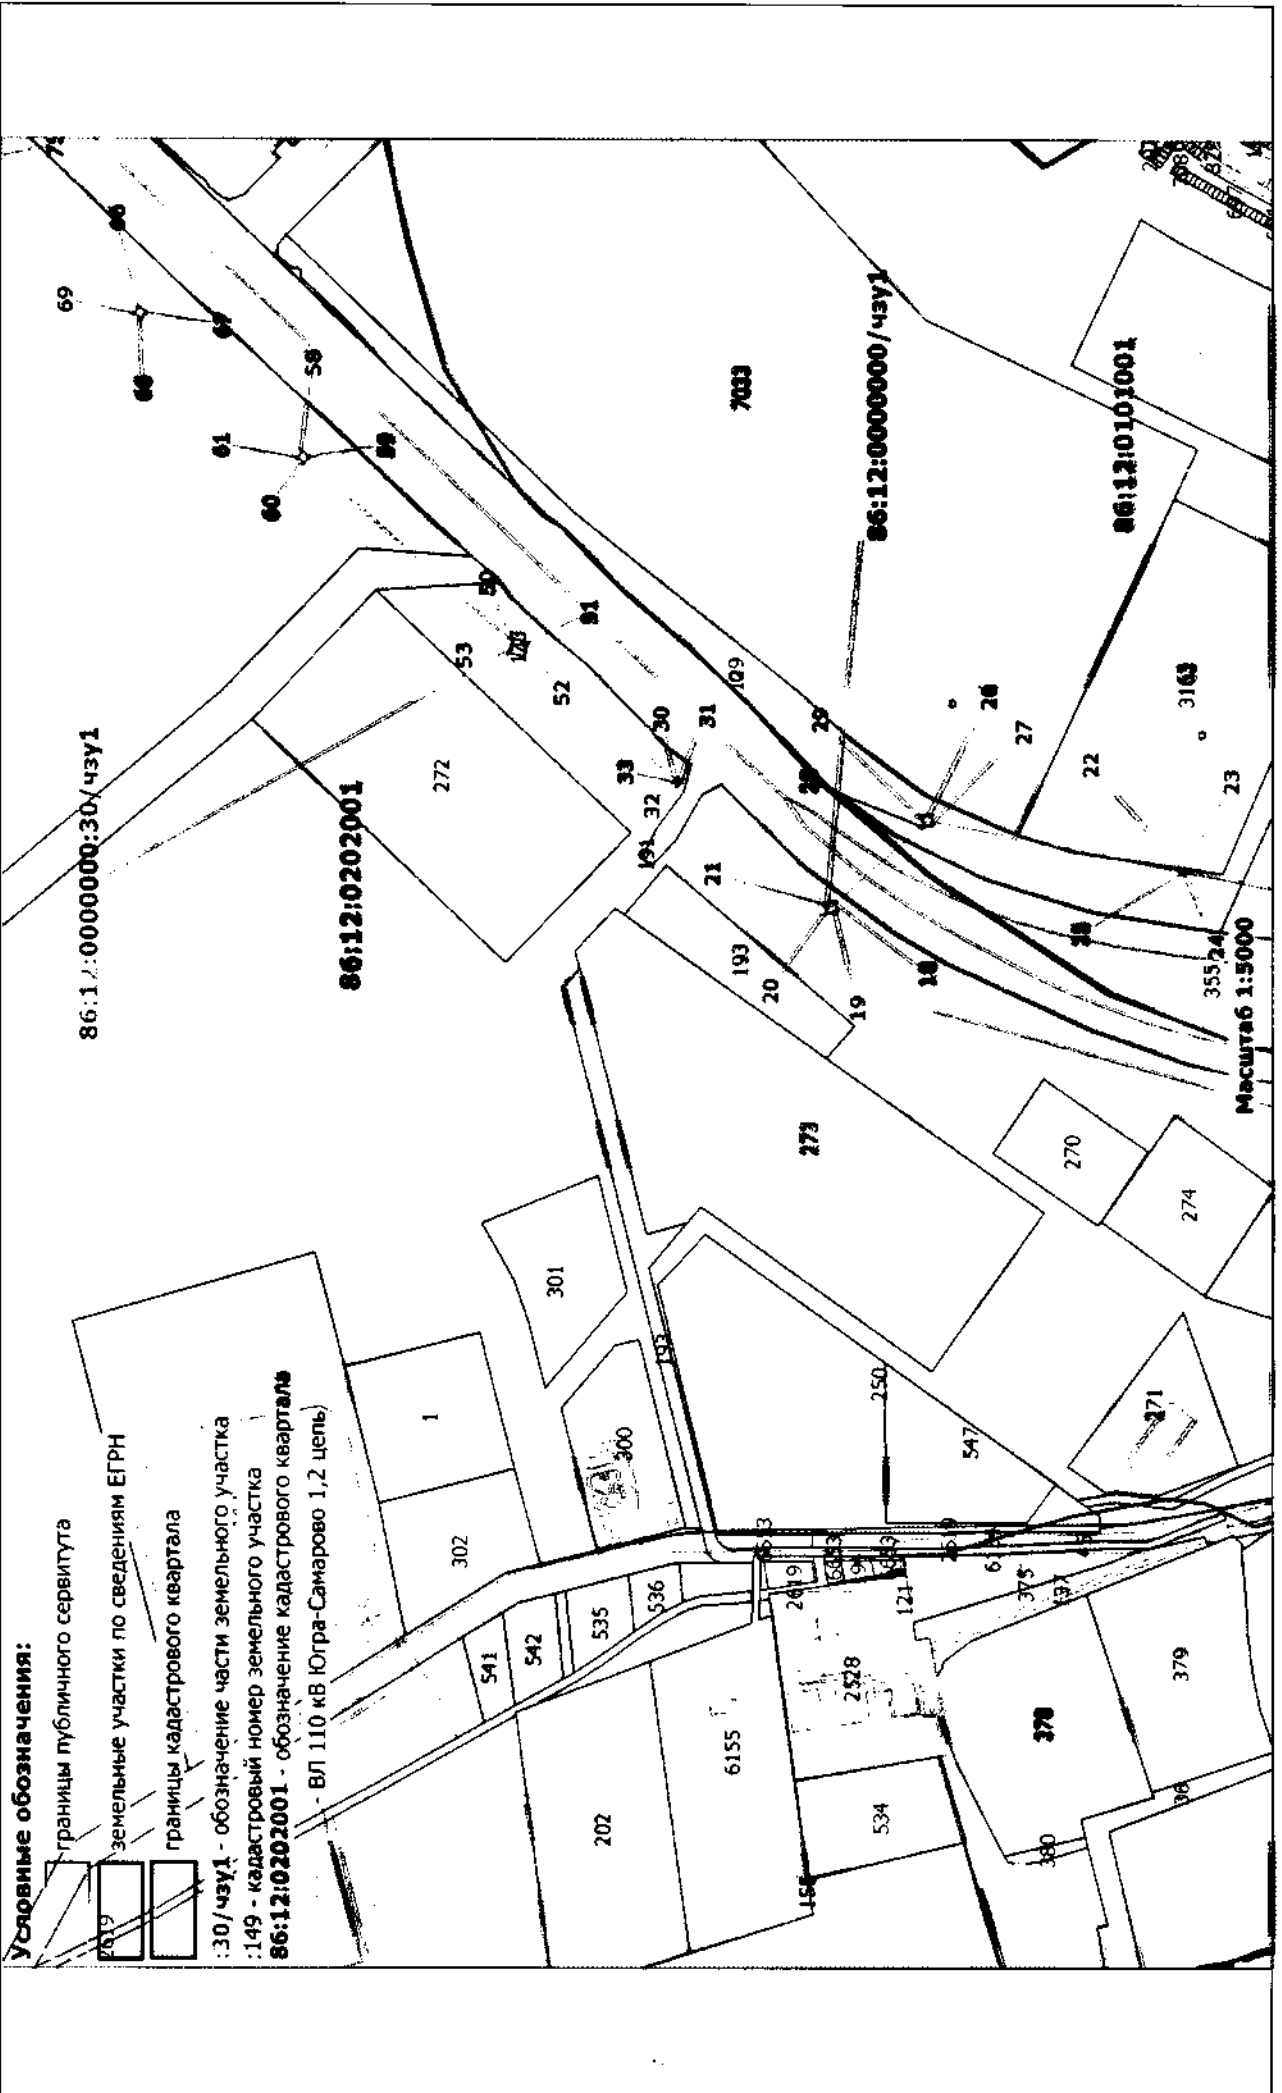


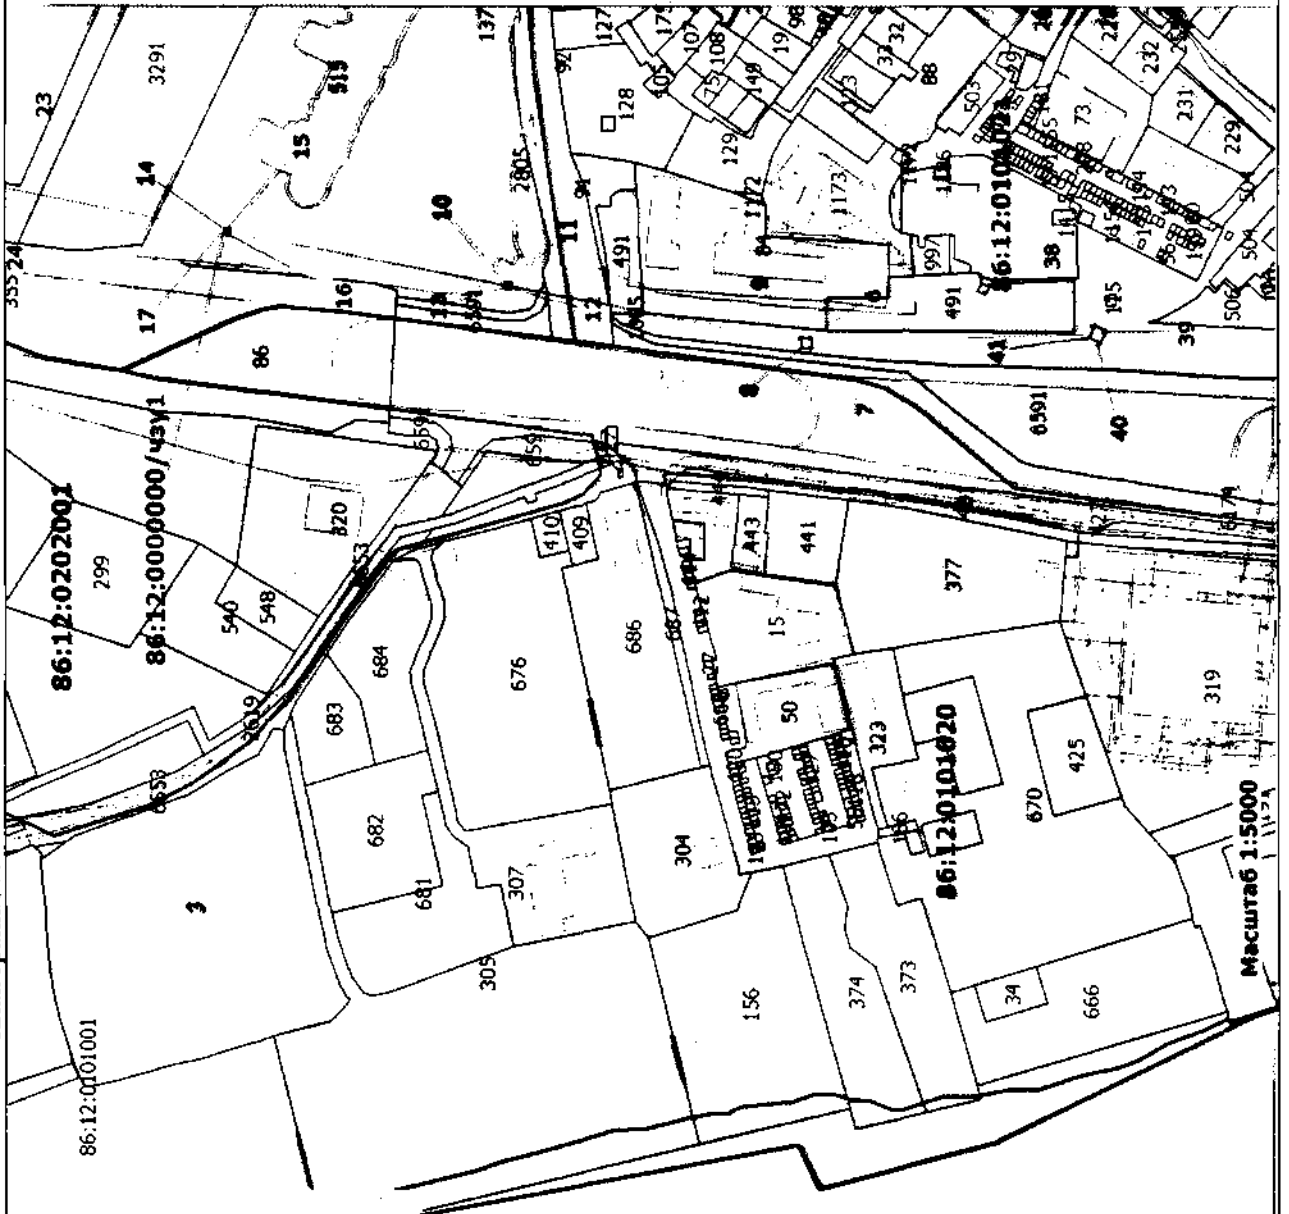
Раздел 4  
План границ объекта



Раздел 4  
План границ объекта

**Условные обозначения:**




-  границы публичного сервитута
-  земельные участки по сведениям ЕГРН
-  границы кадастрового квартала
- :30/ч.з.у.1** - обозначение части земельного участка
- :149** - кадастровый номер земельного участка
- 86:12:0202001** - обозначение кадастрового квартала
- ВЛ 110 кВ Югра-Самарово 1,2 цель





Масштаб 1:5000

План границ объекта

**Условные обозначения:**

-  границы публичного сервитута
  -  земельные участки по сведениям ЕГРН
  -  границы кадастрового квартала
- :30/чзу1** - обозначение части земельного участка  
**:149** - кадастровый номер земельного участка  
**86:12:0202001** - обозначение кадастрового квартала  
 - ВЛ 110 кв Югра-Самарово 1,2 цепь

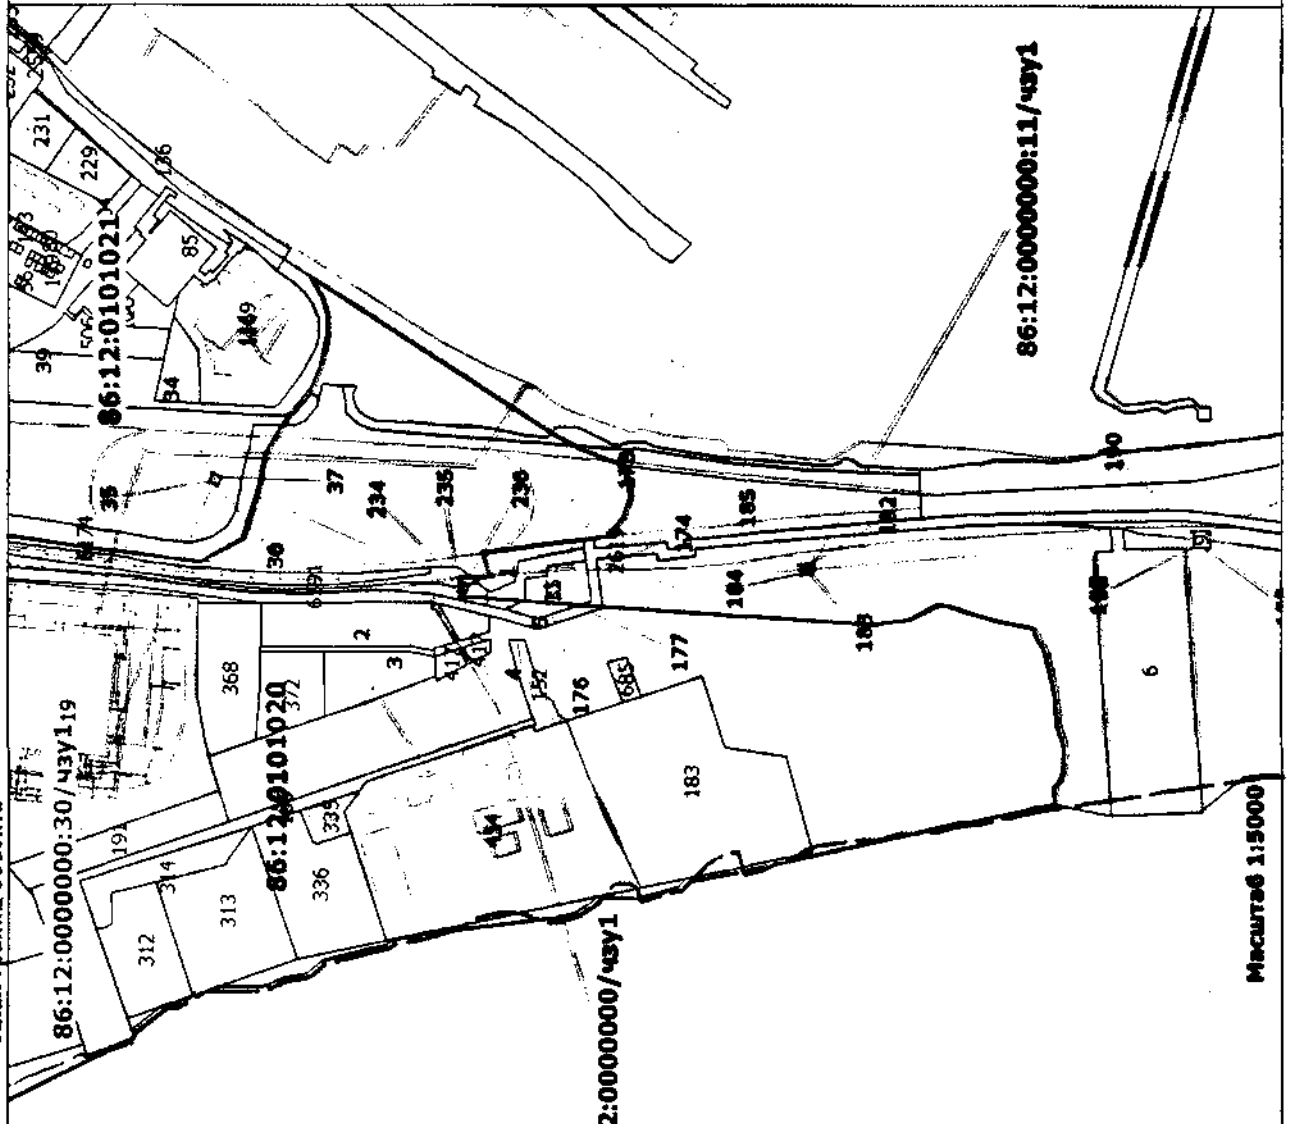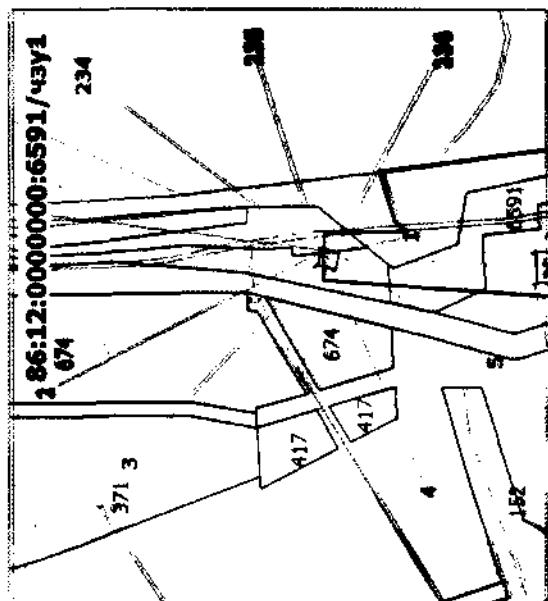

86:12:0000000:30/чзу1.19

86:12:0101020

86:12:0000000/чзу1




86:12:0000000:11/чзу1


Масштаб 1:5000



Раздел 4  
План границ объекта

**Условные обозначения:**

-  границы публичного сервитута
-  земельные участки по сведениям ЕГРН
-  границы кадастрового квартала
- :30/чзу1** - обозначение части земельного участка
- :149** - кадастровый номер земельного участка
- 86:12:0103001** - обозначение кадастрового квартала
- ВЛ 110 кВ Югра-Самарово 1,2 цепь

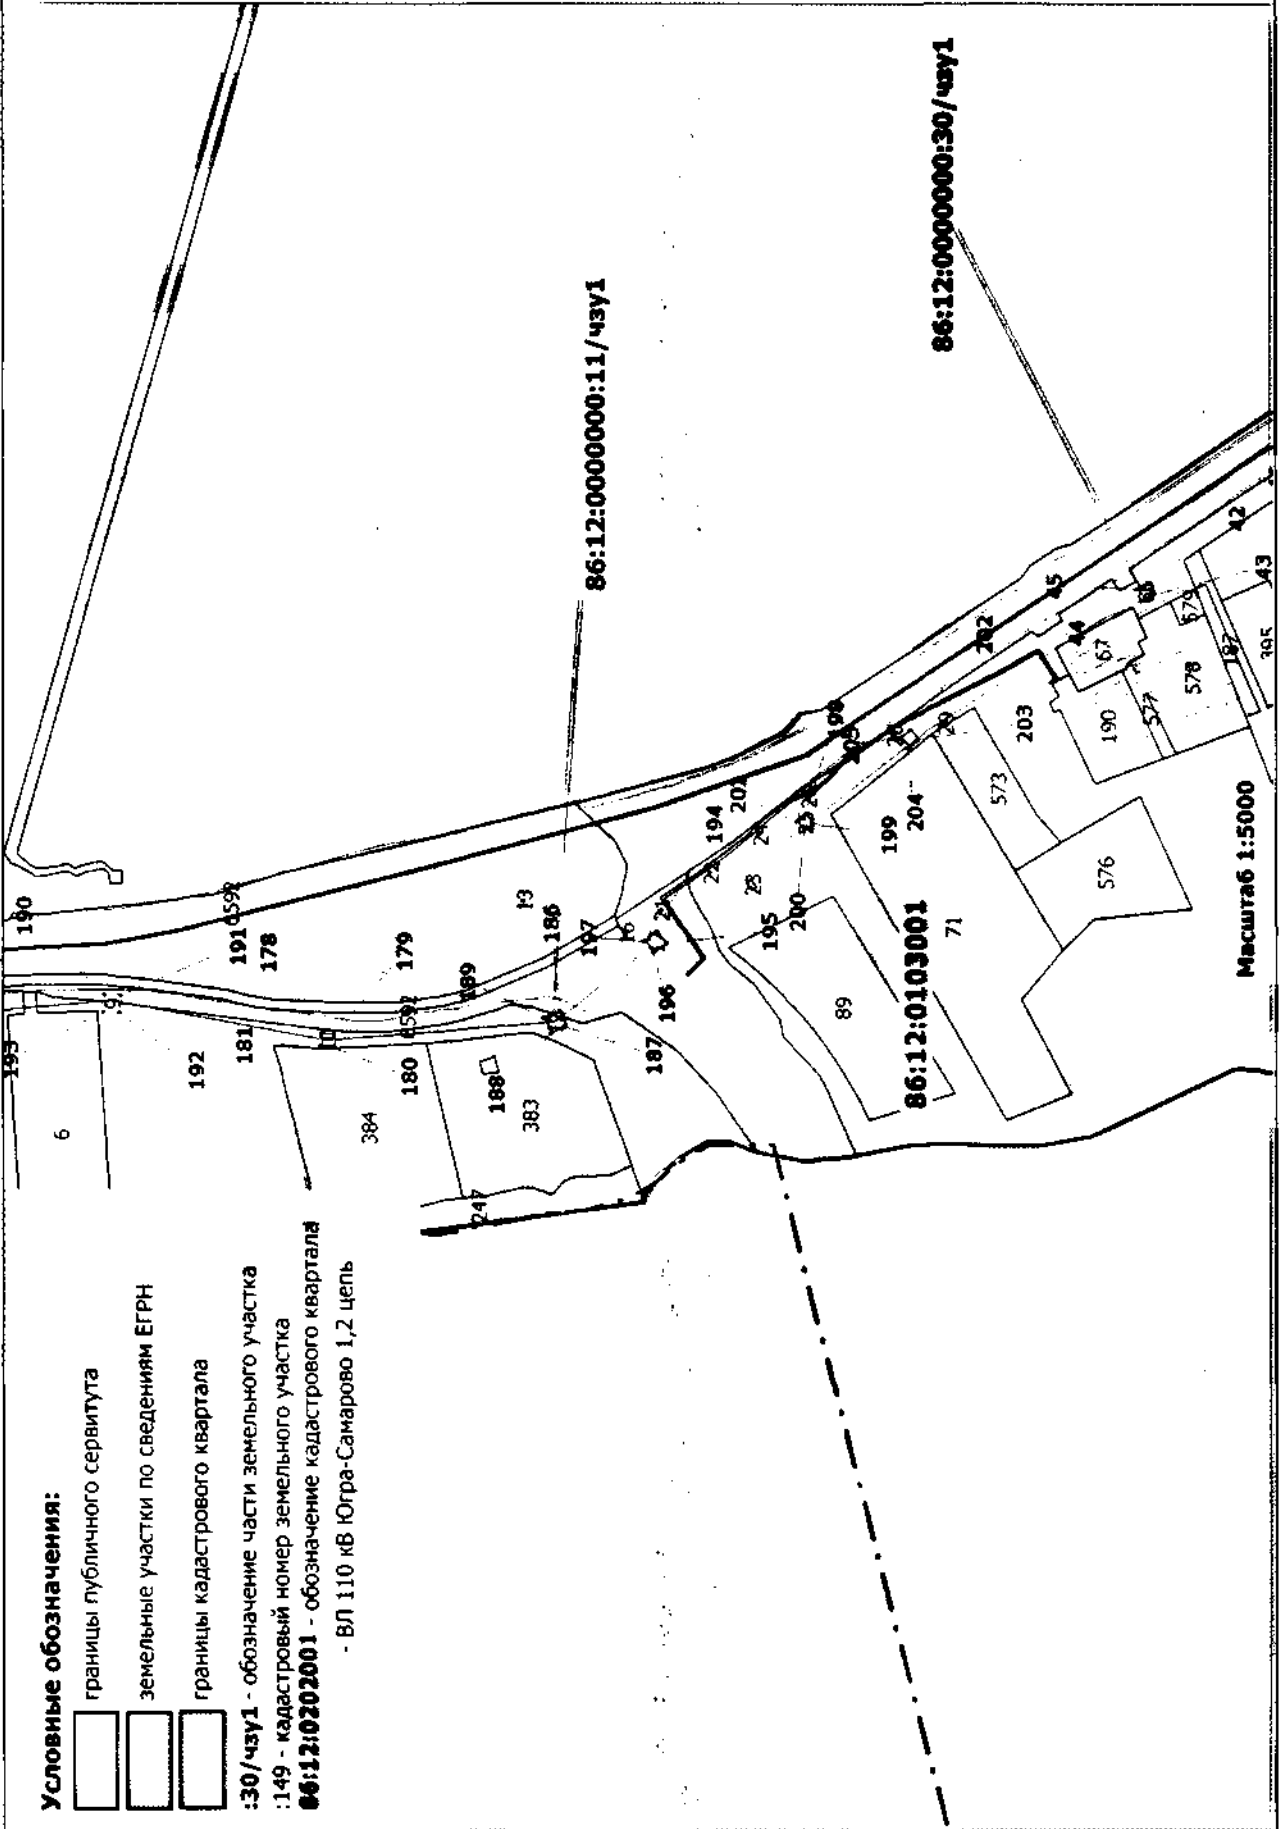

Раздел 4  
План границ объекта

**Условные обозначения:**

□ границы публичного сервитута

□ земельные участки по сведениям ЕГРН


□ границы кадастрового квартала

**:30/чзу1** - обозначение части земельного участка

**:149** - кадастровый номер земельного участка

**86:12:0202001** - обозначение кадастрового квартала

- ВЛ 110 кВ Югра-Самарово 1,2 цепь

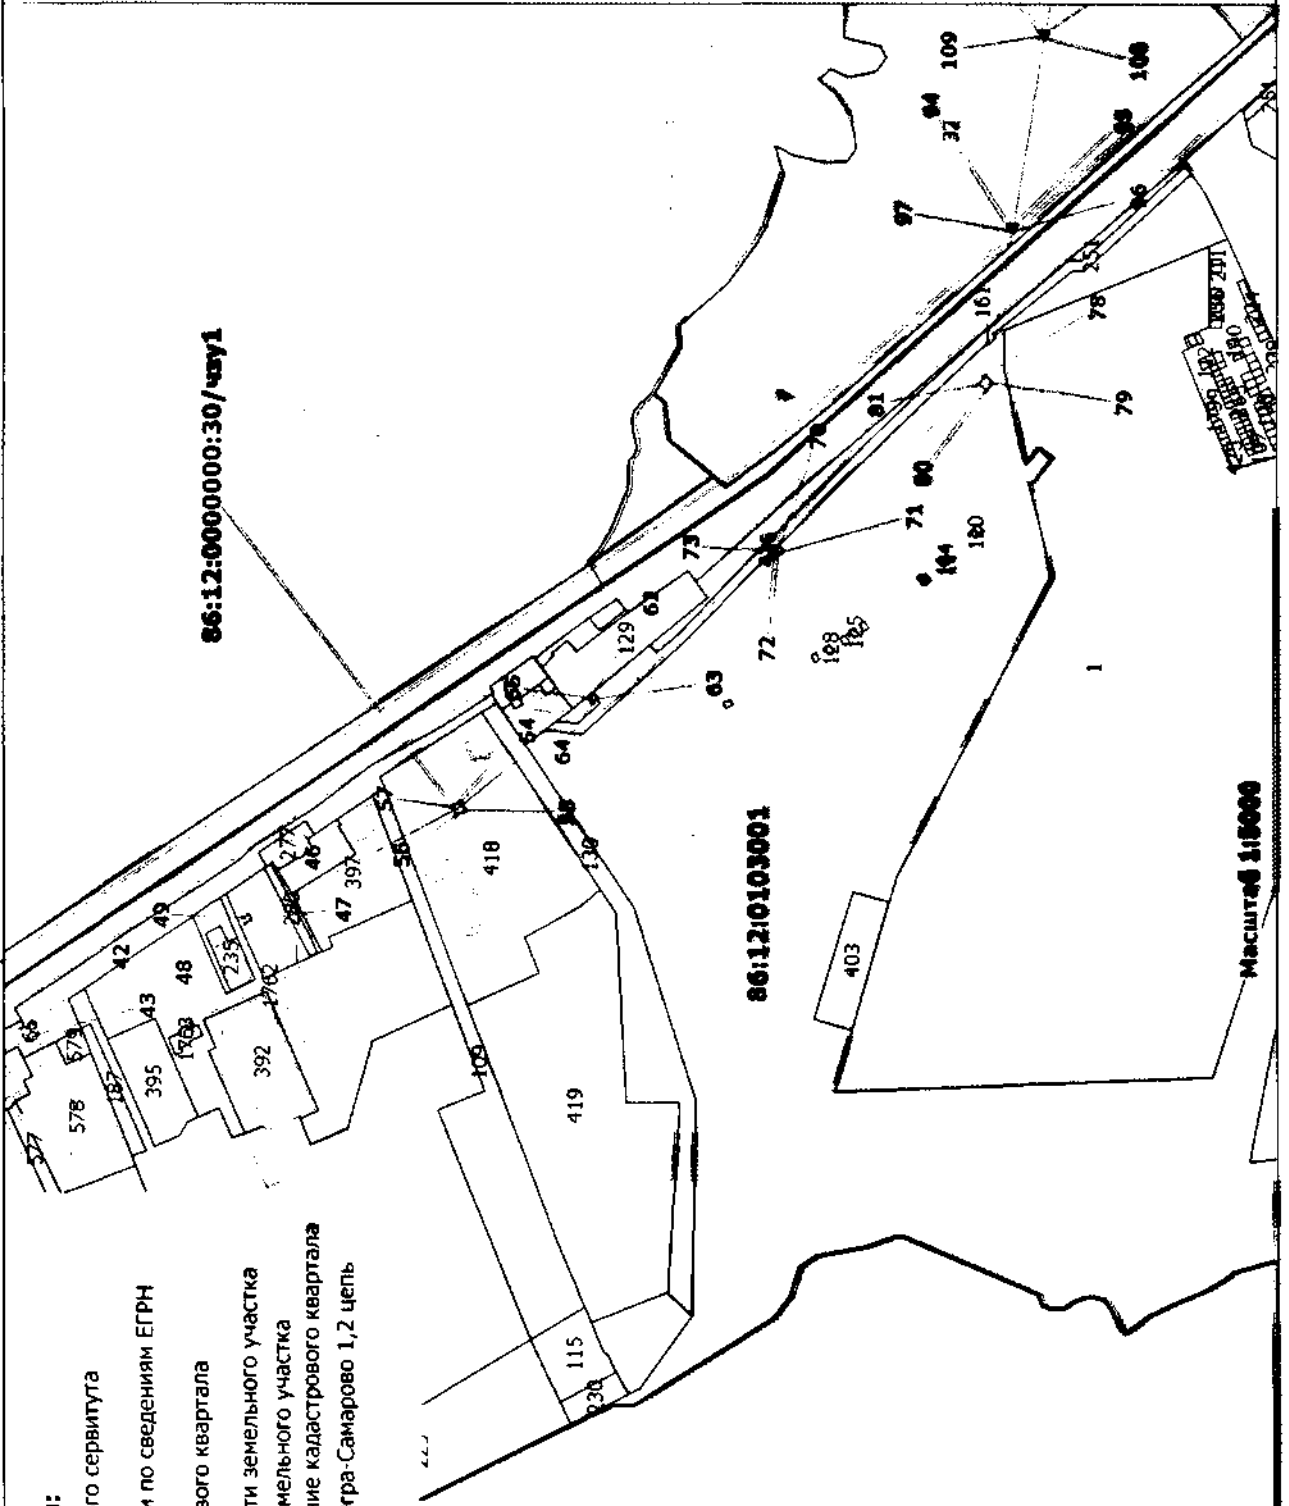




**86:12:0000000:30/чзу1**


**86:12:0103001**

Масштаб 1:5000

Раздел 4  
План границ объекта

**Условные обозначения:**

-  границы публичного сервитута
-  земельные участки по сведениям ЕГРН
-  границы кадастрового квартала
- :30/чзу1** - обозначение части земельного участка
- :149** - кадастровый номер земельного участка
- 86:12:0202001** - обозначение кадастрового квартала
- ВЛ 110 кВ Югра-Самарово 1,2 цель

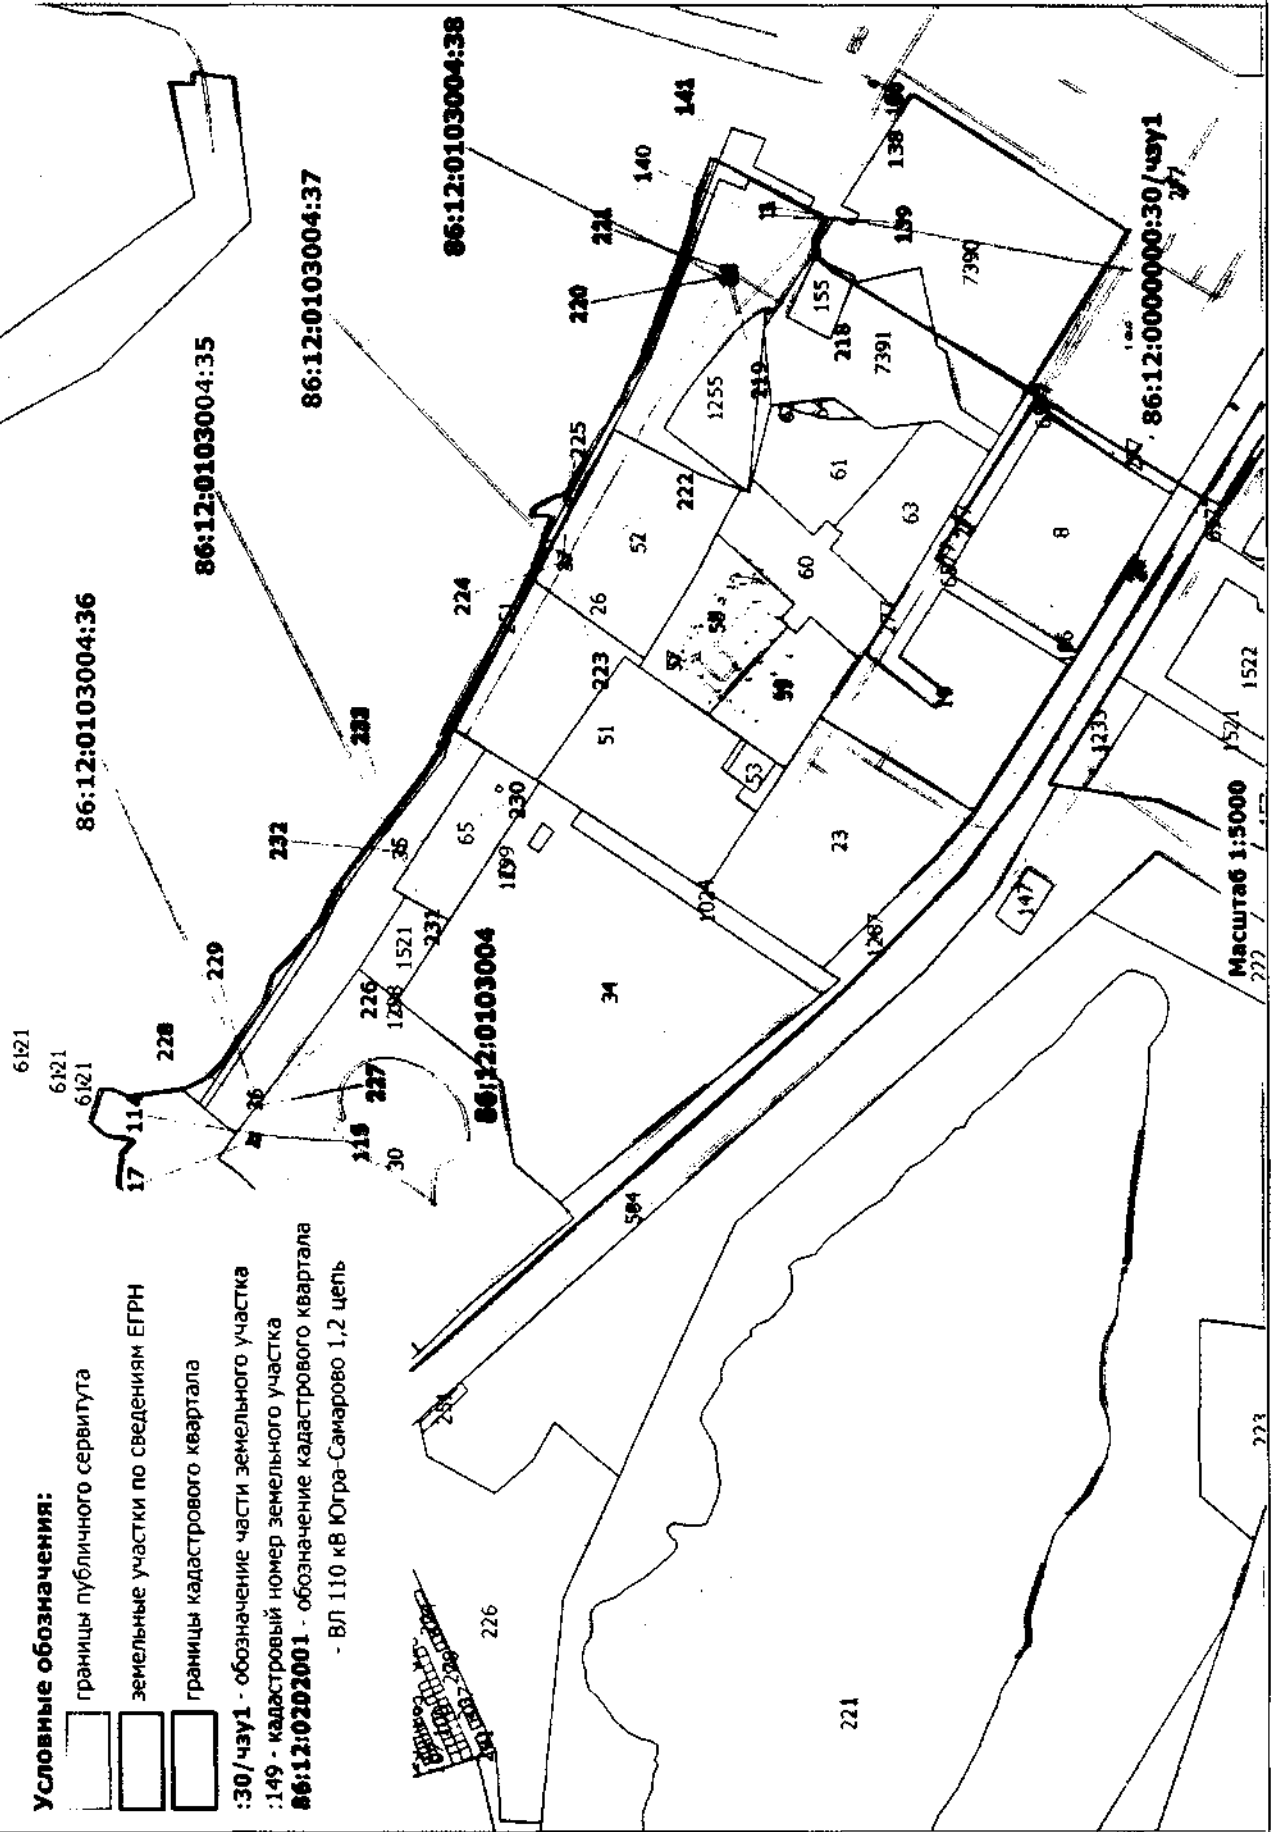

Масштаб 1:5000

**Условные обозначения:**

— границы публичного сервитута

□ земельные участки по сведениям ЕГРН

□ границы кадастрового квартала

:30/чзу1 - обозначение части земельного участка

:149 - кадастровый номер земельного участка

**86:12:0202001** - обозначение кадастрового квартала


..... - 8Л 110 кв Югра-Самарово 1,2 цепь

**86:12:0202001:150/чзу1**

**86:12:0000000:30/чзу1**

**86:12:0202001**

**86:12:0202001:267/чзу1**

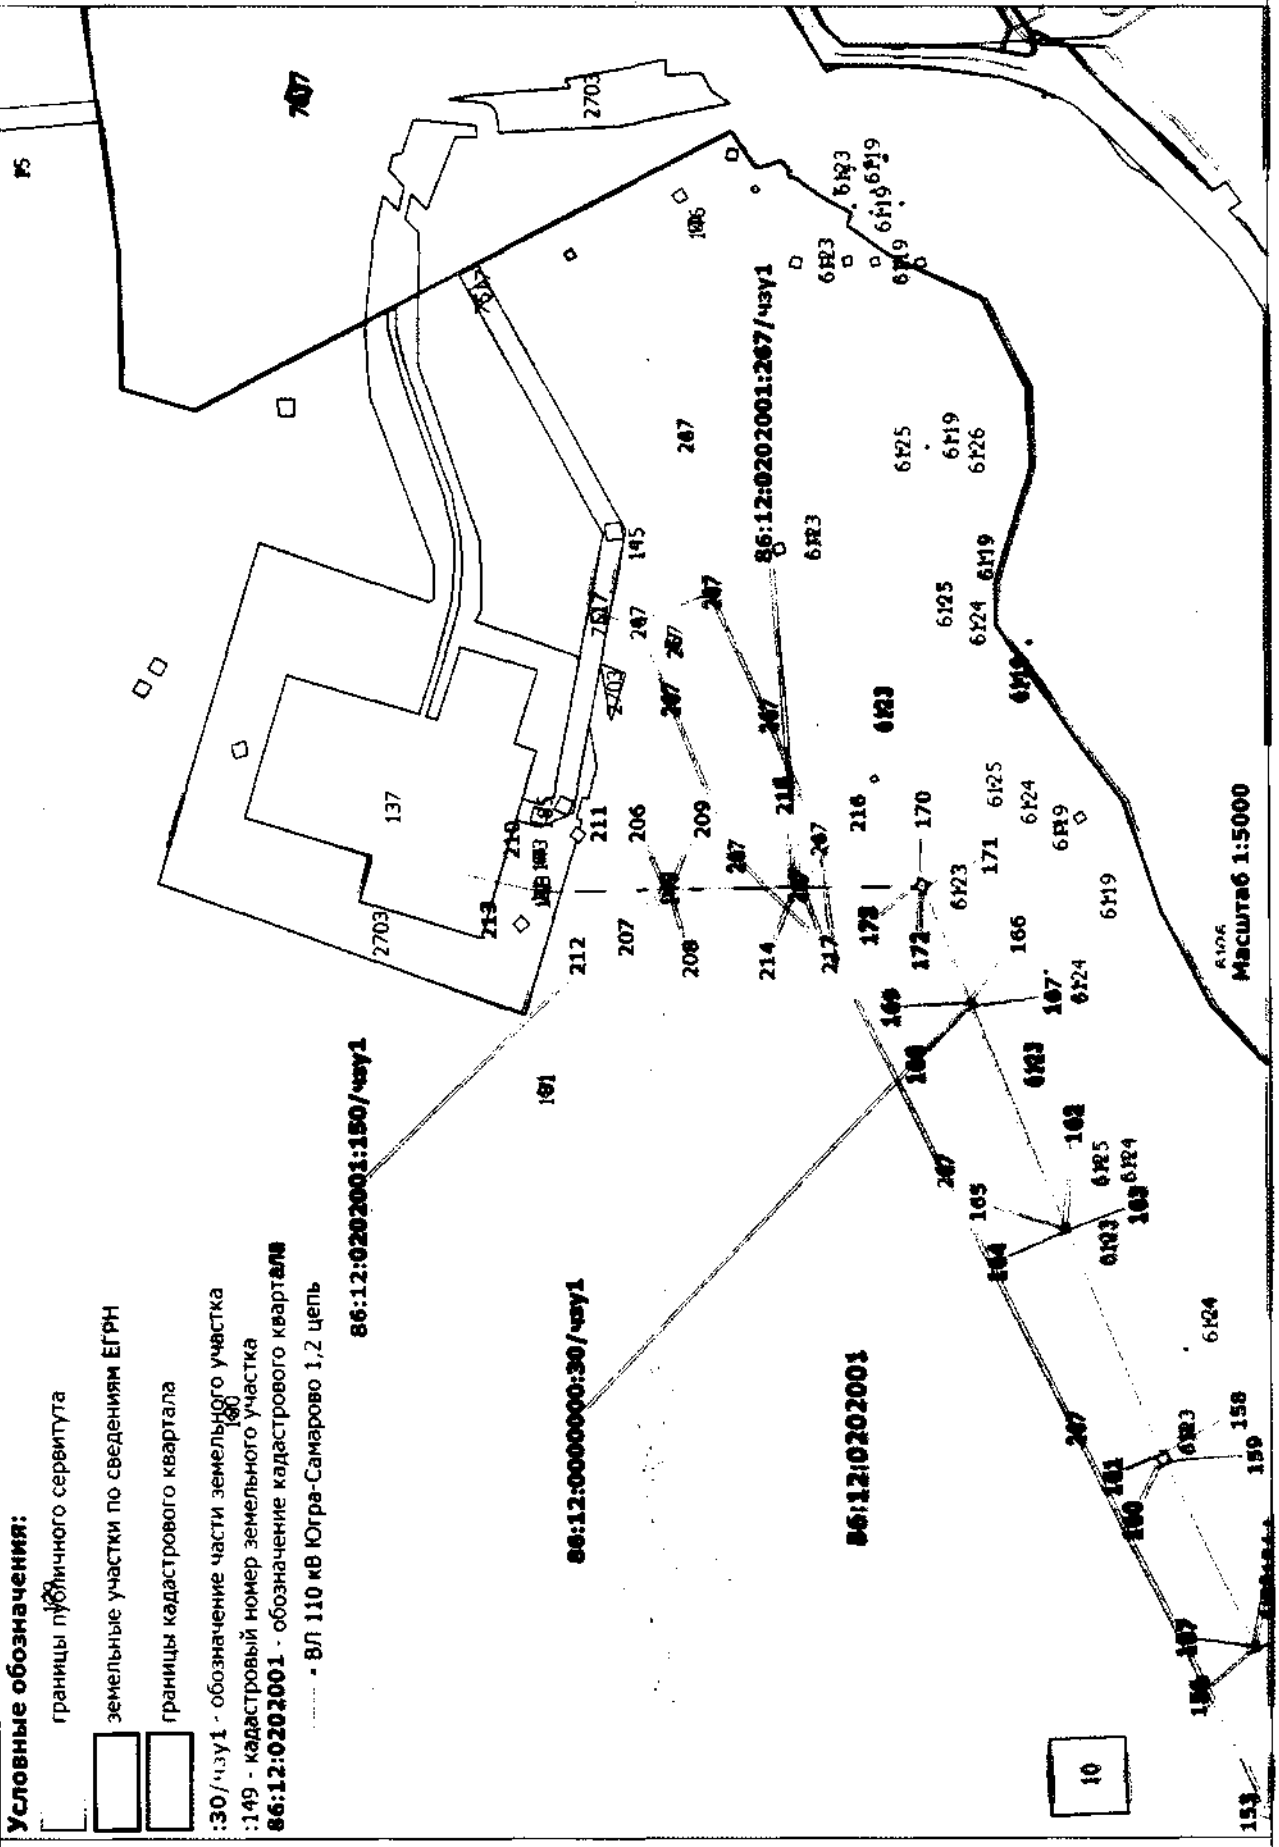

Масштаб 1:5000