



**ПРАВИТЕЛЬСТВО ЧУКОТСКОГО АВТОНОМНОГО ОКРУГА**  
**ПОСТАНОВЛЕНИЕ**

от 18 апреля 2022 года

№ 195

г. Анадырь

Об утверждении зоны охраны объекта культурного наследия регионального значения «Памятник адмиралу Степану Осиповичу Макарову», расположенного по адресу: Чукотский автономный округ, Провиденский район, окрестности села Янракиннот

В соответствии с Федеральным законом от 25 июня 2002 года № 73-ФЗ «Об объектах культурного наследия (памятниках истории и культуры) народов Российской Федерации», Положением о зонах охраны объектов культурного наследия (памятников истории и культуры) народов Российской Федерации, утвержденным Постановлением Правительства Российской Федерации от 12 сентября 2015 года № 972, Законом Чукотского автономного округа от 31 мая 2010 года № 50-ОЗ «О сохранении, использовании, популяризации и государственной охране объектов культурного наследия (памятников истории и культуры) в Чукотском автономном округе», Правительство Чукотского автономного округа

**ПОСТАНОВЛЯЕТ:**

1. Утвердить зону охраны объекта культурного наследия регионального значения «Памятник адмиралу Степану Осиповичу Макарову», расположенного по адресу: Чукотский автономный округ, Провиденский район, окрестности села Янракиннот, согласно приложению к настоящему постановлению.

2. Возмещение убытков, причиненных в связи с установлением зоны охраны объекта культурного наследия регионального значения, указанной в пункте 1 настоящего постановления, осуществляется в соответствии с законодательством Российской Федерации.

3. Комитету по охране объектов культурного наследия Чукотского автономного округа (Девяткин В.И.) разместить информацию о зоне охраны объекта культурного наследия регионального значения, указанной в пункте 1 настоящего постановления, в федеральной государственной информационной

системе территориального планирования.

4. Рекомендовать Администрации Провиденского городского округа Чукотского автономного округа (Подлесный Е.В.) разместить информацию о зоне охраны объекта культурного наследия регионального значения, указанной в пункте 1 настоящего постановления, в информационной системе обеспечения градостроительной деятельности.

5. Контроль за исполнением настоящего постановления возложить на Комитет по охране объектов культурного наследия Чукотского автономного округа (Девяткин В.И.).

Председатель Правительства



Р.В. Копин

**ЗОНА ОХРАНЫ**  
**объекта культурного наследия регионального значения**  
**«Памятник адмиралу Степану Осиповичу Макарову», расположенного по**  
**адресу: Чукотский автономный округ, Провиденский район,**  
**окрестности села Янракыннот**  
**(далее - объект культурного наследия)**

**1. Состав зон охраны объекта культурного наследия**

Для объекта культурного наследия определен следующий состав зон охраны - зона охраняемого природного ландшафта.

Зона охраняемого природного ландшафта – территория, которая назначается на основании исследования ландшафтного окружения объекта и включает в себя участок сопки вблизи объекта. Границы данной зоны обусловлены контуром выраженных форм природного ландшафта и контуром зоны ближнего восприятия объекта.

Охранная зона объекта культурного наследия не устанавливается, поскольку объект расположен в природной среде и на сопредельных с объектом территориях отсутствуют элементы исторического градостроительного окружения, композиционно с ним связанные.

Зона регулирования застройки и хозяйственной деятельности не устанавливается, поскольку регулирование параметров окружающей застройки нехарактерно для объекта культурного наследия, как памятника монументального искусства и памятника, связанного с историческими событиями.

Иные объекты культурного наследия и выявленные объекты культурного наследия в границы зон охраны не вошли.

**2. Описание границ зон охраны объекта культурного наследия**  
**(природного ландшафта)**

Сведения об объекте		
№ п/п	Характеристики объекта	Описание характеристик
1	2	3
1.	Местоположение объекта	Чукотский автономный округ, Провиденский район, окрестности села Янракыннот
2.	Площадь объекта +/- величина погрешности	13088 м <sup>2</sup>

	определения площади (P +/- Дельта P)		+/- 1 м <sup>2</sup>		
3.	Иные характеристики объекта		-		
<b>Сведения о местоположении границ объекта</b>					
1. Система координат <u>МСК-87</u>					
2. Сведения о характерных точках границ объекта					
Обозначение характерных точек границ	Координаты, м		Метод определения координат характерной точки	Средняя квадратическ ая погрешность положения характерной точки (Mt), м	Описание обозначения точки на местности (при наличии)
	X	Y			
1	2	3	4	5	6
Внешний контур					
1	989627,66	8448059,30	аналитический	0,1 м	-
2	989654,54	8448059,59	аналитический	0,1 м	-
3	989702,92	8448127,25	аналитический	0,1 м	-
4	989700,35	8448159,90	аналитический	0,1 м	-
5	989688,26	8448199,11	аналитический	0,1 м	-
6	989655,65	8448203,82	аналитический	0,1 м	-
7	989635,31	8448209,21	аналитический	0,1 м	-
8	989615,30	8448199,76	аналитический	0,1 м	-
9	989607,87	8448166,47	аналитический	0,1 м	-
10	989583,18	8448156,76	аналитический	0,1 м	-
11	989578,50	8448108,81	аналитический	0,1 м	-
1	989627,66	8448059,30	аналитический	0,1 м	-
Внутренний контур					
12	989658,44	8448152,83	аналитический	0,1 м	-
13	989656,12	8448158,37	аналитический	0,1 м	-
14	989650,58	8448156,05	аналитический	0,1 м	-
15	989652,89	8448150,53	аналитический	0,1 м	-
12	989658,44	8448152,83	аналитический	0,1 м	-
<b>Описание границ объекта</b>					
<b>Прохождение границы</b>			<b>Описание прохождения границы</b>		
<b>от точки</b>	<b>до точки</b>	<b>Протяженность, м</b>		<b>Дирекционный угол</b>	
<b>1</b>	<b>2</b>	<b>3</b>		<b>4</b>	
Внешний контур					
1	2	26,88		0° 36' 36"	

2	3	83,18	54° 25' 42"
3	4	32,76	94° 29' 55"
4	5	41,04	107° 8' 12"
5	6	32,95	171° 47' 47"
6	7	21,04	165° 9' 7"
7	8	22,13	205° 16' 43"
8	9	34,11	257° 24' 48"
9	10	26,52	201° 27' 31"
10	11	48,18	264° 25' 26"
11	1	69,77	314° 47' 48"
Внутренний контур			
12	13	6,01	112° 43' 21"
13	14	6,01	202° 43' 21"
14	15	5,98	292° 42' 30"
15	12	6,01	22° 30' 35"

### **3. Режимы использования земель и земельных участков, требования к градостроительным регламентам в границах зон охраны объекта культурного наследия (природного ландшафта)**

Режим использования земель и земельных участков, требования к градостроительным регламентам в границах зоны охраняемого природного ландшафта.

В границах зоны охраняемого природного ландшафта разрешается:  
мероприятия по расчистке и укреплению береговой линии без изменения существующей береговой линии;

благоустройство территории с использованием естественных природных материалов (камень, дерево, металлические конструкции);

мероприятия по обеспечению пожарной и экологической безопасности;

мероприятия по регулировке озеленения, санитарные рубки, уборка сухостоя.

В границах зоны охраняемого природного ландшафта запрещается:  
строительство объектов капитального строительства за исключением объектов, предусмотренных при работах по благоустройству территории;


изменение соотношения открытых и закрытых пространств природного ландшафта;

проведение всех видов работ, нарушающих природный гидрогеологический режим;

размещение объектов, являющихся источниками повышенной пожаро и взрывоопасности, и других источников вредностей, а также объектов, наносящих физический и эстетический ущерб природному ландшафту;

изменение высотных отметок рельефа более чем на 0,5 метра.

## 4. Графическая часть

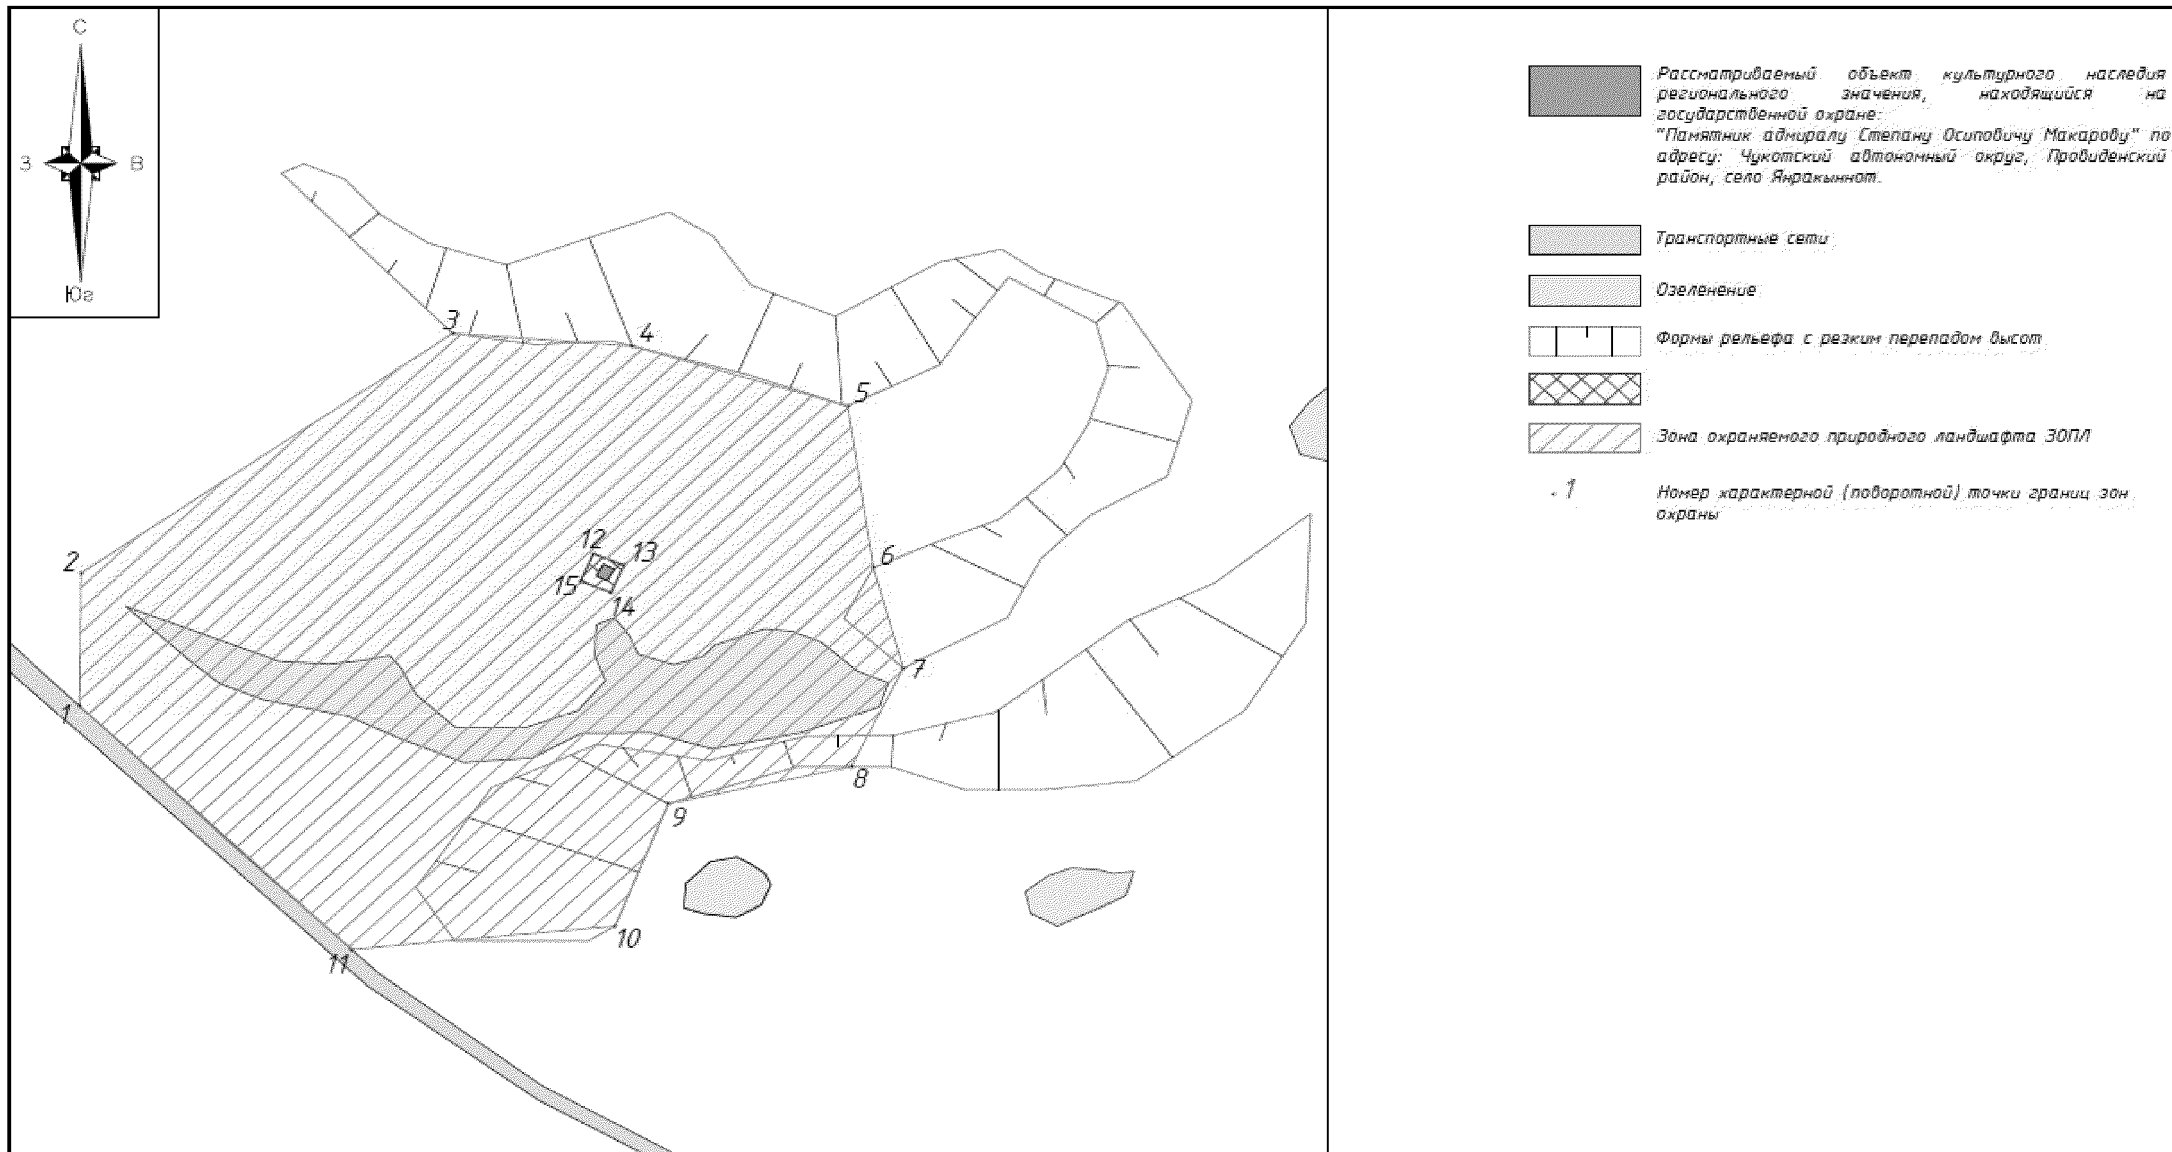

0 10 20 40 м  
Масштаб 1:1000

						ЧАО-04-ПЗО-21-УЧ				
						Объект культурного наследия: "Памятник адмиралу Степану Осиповичу Макарову" по адресу: Чукотский автономный округ, Провиденский район, село Янкайноот.				
Имя	Кол.уч.	Лист	№ док.	Подпись	Дата	Графическая часть		Станд.	Лист	Листов
Проверил	Семенов И.В.					П		1	1	
Выполнил	Хардин В.С.					Схема зон охраны объекта культурного наследия		ИП Ивченко И.А.		