



ПРАВИТЕЛЬСТВО СЕВАСТОПОЛЯ

ПОСТАНОВЛЕНИЕ

«18» 06.2020

№ 285-ПП

О внесении изменений в постановление Правительства Севастополя от 22.06.2017 № 463-ПП «Об утверждении документации проекта планировки и проекта межевания линейного объекта «Газификация сел Байдарской долины и ЮБК, 3-я очередь, в том числе проектно-изыскательские работы»

В соответствии с Градостроительным кодексом Российской Федерации, Уставом города Севастополя, законами города Севастополя от 30.04.2014 № 5-ЗС «О Правительстве Севастополя», от 29.09.2015 № 185-ЗС «О правовых актах города Севастополя», в связи с корректировкой трассы, связанной с необходимостью исключения из полосы отвода земельных участков сторонних землепользователей, Правительство Севастополя **постановляет:**

1. Внести в постановление Правительства Севастополя от 22.06.2017 № 463-ПП «Об утверждении документации проекта планировки и проекта межевания линейного объекта «Газификация сел Байдарской долины и ЮБК, 3-я очередь, в том числе проектно-изыскательские работы» следующие изменения:

1.1. В наименовании и пункте 1 слова «документации проекта планировки и проекта межевания» заменить словами «документация по планировке территории» в соответствующем падеже.

1.2. Изложить приложение в новой редакции (прилагается).

2. Настоящее постановление вступает в силу со дня его официального опубликования.

Временно исполняющий обязанности
Губернатора города Севастополя

М.В. Развожаев

000784

Приложение
к постановлению
Правительства Севастополя
от 18.06.2020 № 285-ПП

УТВЕРЖДЕНА
постановлением
Правительства Севастополя
от 22.06.2017 № 463-ПП
(в редакции постановления
Правительства Севастополя
от 18.06.2020 № 285-ПП)

Документация по планировке территории линейного объекта
«Газификация сел Байдарской долины и ЮБК, 3-я очередь», в том числе
проектно-изыскательские работы



ОБЩЕСТВО С ОГРАНИЧЕННОЙ
ОТВЕТСТВЕННОСТЬЮ
«KPT СИСТЕМА»

**ДОКУМЕНТАЦИЯ
ПО ПЛАНИРОВКЕ ТЕРРИТОРИИ**

**«ГАЗИФИКАЦИЯ СЕЛ БАЙДАРСКОЙ ДОЛИНЫ И ЮБК,
3-Я ОЧЕРЕДЬ»**

**ПРОЕКТ ПЛАНИРОВКИ ТЕРРИТОРИИ
ОСНОВНАЯ ЧАСТЬ.
ГРАФИЧЕСКАЯ ЧАСТЬ**

11ПИР-ОК-ППТ-ОЧ-ГЧ

Том 1 Книга 1

**Симферополь
2019 год**



ОБЩЕСТВО С ОГРАНИЧЕННОЙ
ОТВЕТСТВЕННОСТЬЮ
«КРТ СИСТЕМА»

**ДОКУМЕНТАЦИЯ
ПО ПЛАНИРОВКЕ ТЕРРИТОРИИ**

**«ГАЗИФИКАЦИЯ СЕЛ БАЙДАРСКОЙ ДОЛИНЫ И ЮБК,
3-Я ОЧЕРЕДЬ»**

**ПРОЕКТ ПЛАНИРОВКИ ТЕРРИТОРИИ
ОСНОВНАЯ ЧАСТЬ.
ГРАФИЧЕСКАЯ ЧАСТЬ**

11ПИР-ОК-ППТ-ОЧ-ГЧ

Том 1 Книга 1


Заказчик:	<i>Департамент Архитектуры и градостроительства города Севастополь</i>
Исполнитель:	<i>ООО «КРТ Система»</i>

Генеральный директор

А.В. Сердюков

Технический директор

Р.С. Левицкий

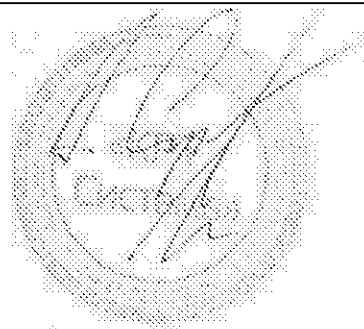





**Симферополь
2019 год**

Проект планировки территории
«Газификация сел Байдарской долины и ЮБК, 3-я очередь»

Состав документации

Номер тома	Обозначение	Наименование	Примечание
		Проект планировки территории	
1	11ПИР-ОК-ППТ-ОЧ-ГЧ	Основная часть проекта планировки. Графическая часть	
2	11ПИР-ОК-ППТ-ОЧ-ПЗ	Основная часть проекта планировки территории. Положение о размещении линейного объекта	
3	11ПИР-ОК-ППТ-МО-ГЧ	Материалы по обоснованию проекта планировки территории. Графическая часть	
4	11ПИР-ОК-ППТ-МО-ПЗ	Материалы по обоснованию проекта планировки территории. Пояснительная записка	
		Проект межевания территории	
5	11ПИР-ОК-ПМТ-ОЧ-ПЗ	Основная часть проекта межевания территории. Пояснительная записка.	
6	11ПИР-ОК-ПМТ-ОЧ-ГЧ	Основная часть проекта межевания территории. Графическая часть. Чертеж межевания территории.	
7	11ПИР-ОК-ПМТ-МО-ГЧ	Материалы по обоснованию проекта межевания территории. Графическая часть	

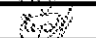						11ПИР-ОК-ППТ-ОЧ-ГЧ					
Изм.	Кол.уч	Лист	№док	Подп.	Дата	Состав проекта			Стадия	Лист	Листов
Рук.проекта	Фомин			08.19	П				1	1	
Разработал	Сорокина			08.19	ООО «КРТ Система»						
Проверил	Черябкин			08.19							
Н. конгр.	Шайкин			08.19							

Содержание

№ п/п	Наименование	№ стр.
Проект планировки территории. Основная часть. Графическая часть		
1	Чертеж красных линий М 1:1000	5
2	Приложение к чертежу красных линий. Каталог координат характерных точек красных линий, устанавливаемых в рамках реализации проекта «Газификация сел Байдарской долины и ЮБК, 3-я очередь»	33





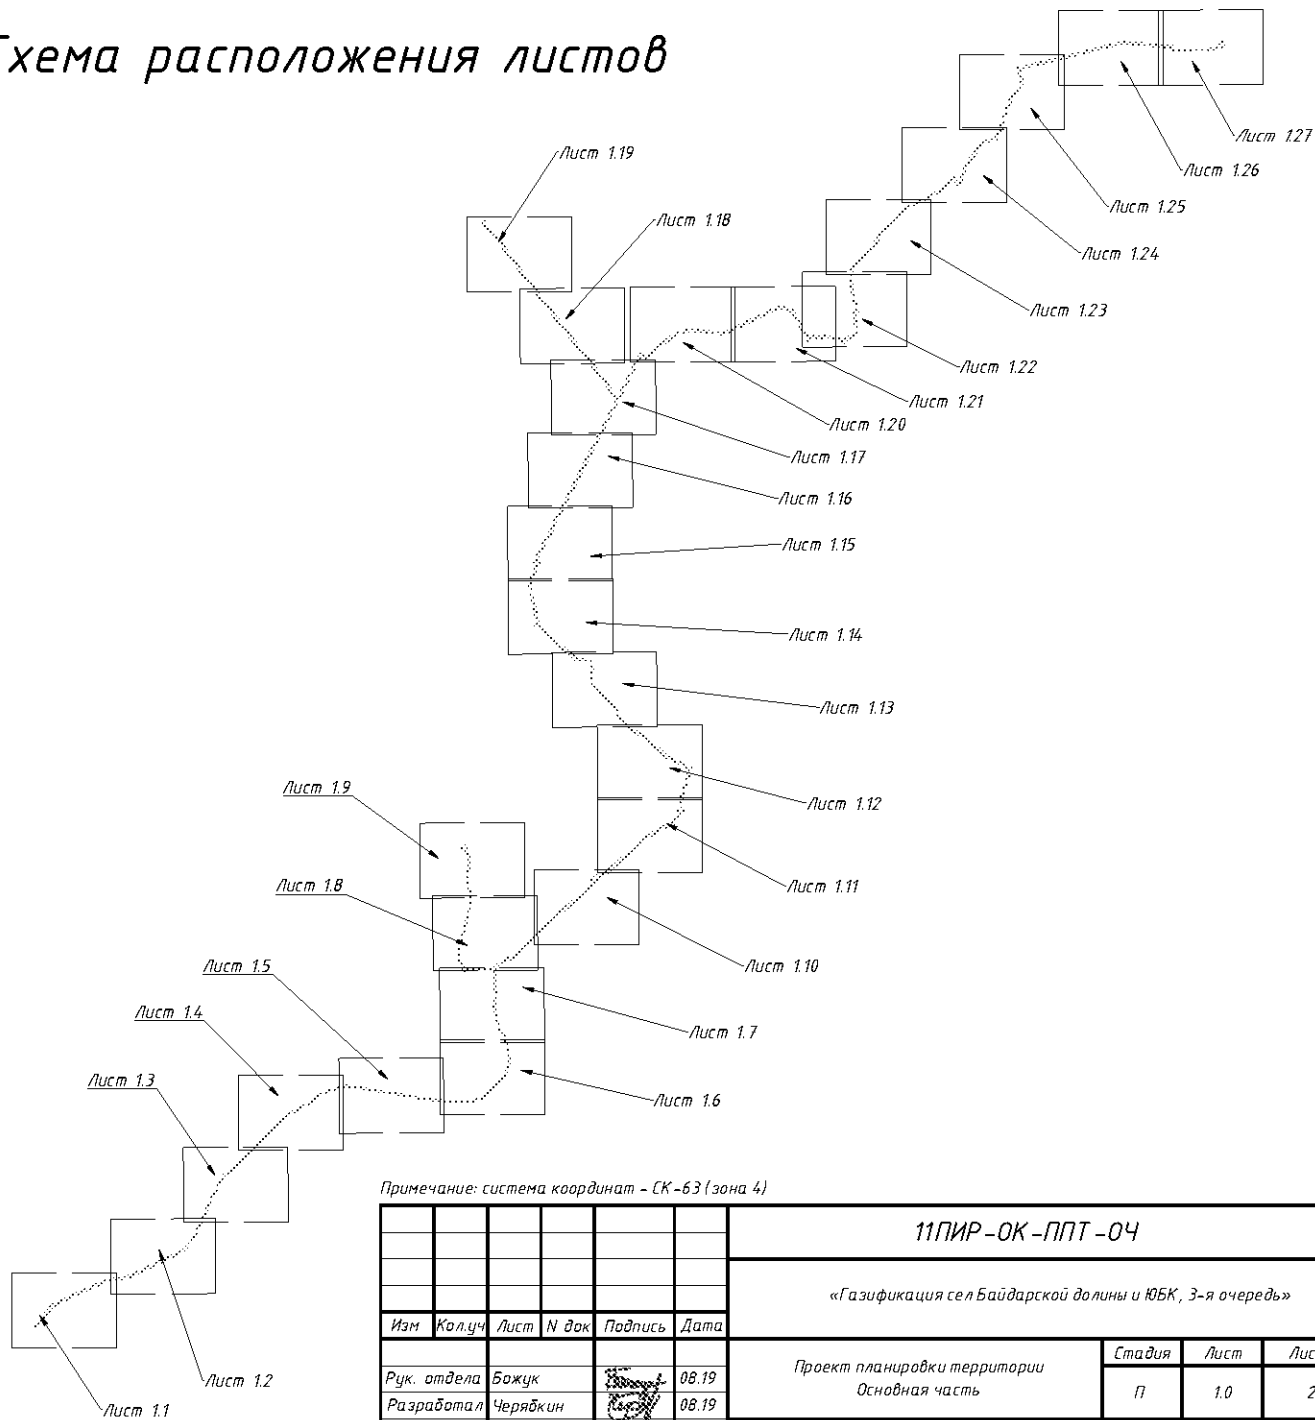
						11ПИР-ОК-ППТ-ОЧ-ГЧ					
Изм.	Кол.уч	Лист	Медок	Подп.	Дата	Содержание			Стадия	Лист	Листов
Рук.проекта	Фомин				08.19				П	1	1
Разработал	Сорокина				08.19				ООО «КРТ Система»		
Проверил	Черябкин				08.19						
Н. контр.	Шайкин				08.19						

Схема расположения листов



Примечание: система координат - СК-63 (зона 4)

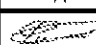						11ПИР-ОК-ППТ-04			
						«Газификация сел Байдарской долины и ЮБК, 3-я очередь»			
Изм	Кол.уч	Лист	№ док	Подпись	Дата	Проект планировки территории Основная часть	Стадия	Лист	Листов
							П	1.0	28
Рук. отдела	Божук				08.19	Чертеж красных линий М 1:1000	ООО "КРТ Система"		
Разработал	Черябкин				08.19				
Проверил	Шайкин				08.19				
Н.контроль	Шайкин				08.19				

Создано: _____
 Изм. № подл. Подпись и дата. Взам. инв. № _____

- Условные обозначения**
- Границы территории, в отношении которой осуществляется подготовка проекта планировки
 - Границы населенных пунктов
 - Устанавливаемые красные линии
 - 30° Нотера характерных точек красных линий
 - Объекты планируемой инженерной инфраструктуры:
 - проекционный подземный газопровод высокого давления
 - проекционный наземный газопровод высокого давления



91:01:035001

91:01:034001

с. Передовое

г. Севастополь
Орлиновский муниципальный округ

100091:01:043001

Линия сабмещения
листа 1.1 с листом 1.2

Изм.	Кол.	Лист	№ док.	Подпись	Дата

11ПИР-ОК-ППТ-04

Лист
1.1



Линия совмещения
листа 1.2 с листом 1.3

91:01:035001

91:01:034001

г. Севастополь
Орлиновский муниципальный округ

Линия совмещения
листа 1.2 с листом 1.1

Изм.	Кол.	Лист	№ док.	Подпись	Дата

11ПИР-ОК-ППТ-04

Лист
1.2

Формат А2



Линия совмещения
листа 1.3 с листом 1.4

91:01:050001

г. Севастополь Орлиновский муниципальный округ

91:01:035001

91:01:034001

Линия совмещения
листа 1.3 с листом 1.2

Изм.	Кол.	Лист	№ док.	Подпись	Дата

11ПИР-ОК-ППТ-04

Лист
1.3

Формат А2



г. Севастополь Орлиновский муниципальный округ

91.01.050001

91.01.034001

Линия совмещения
листа 1.4 с листом 1.3


Линия совмещения
листа 1.4 с листом 1.5

Изм.	Кол.	Лист	№ док.	Подпись	Дата

11ПИР-ОК-ППТ-04

Лист
14

Формат А2

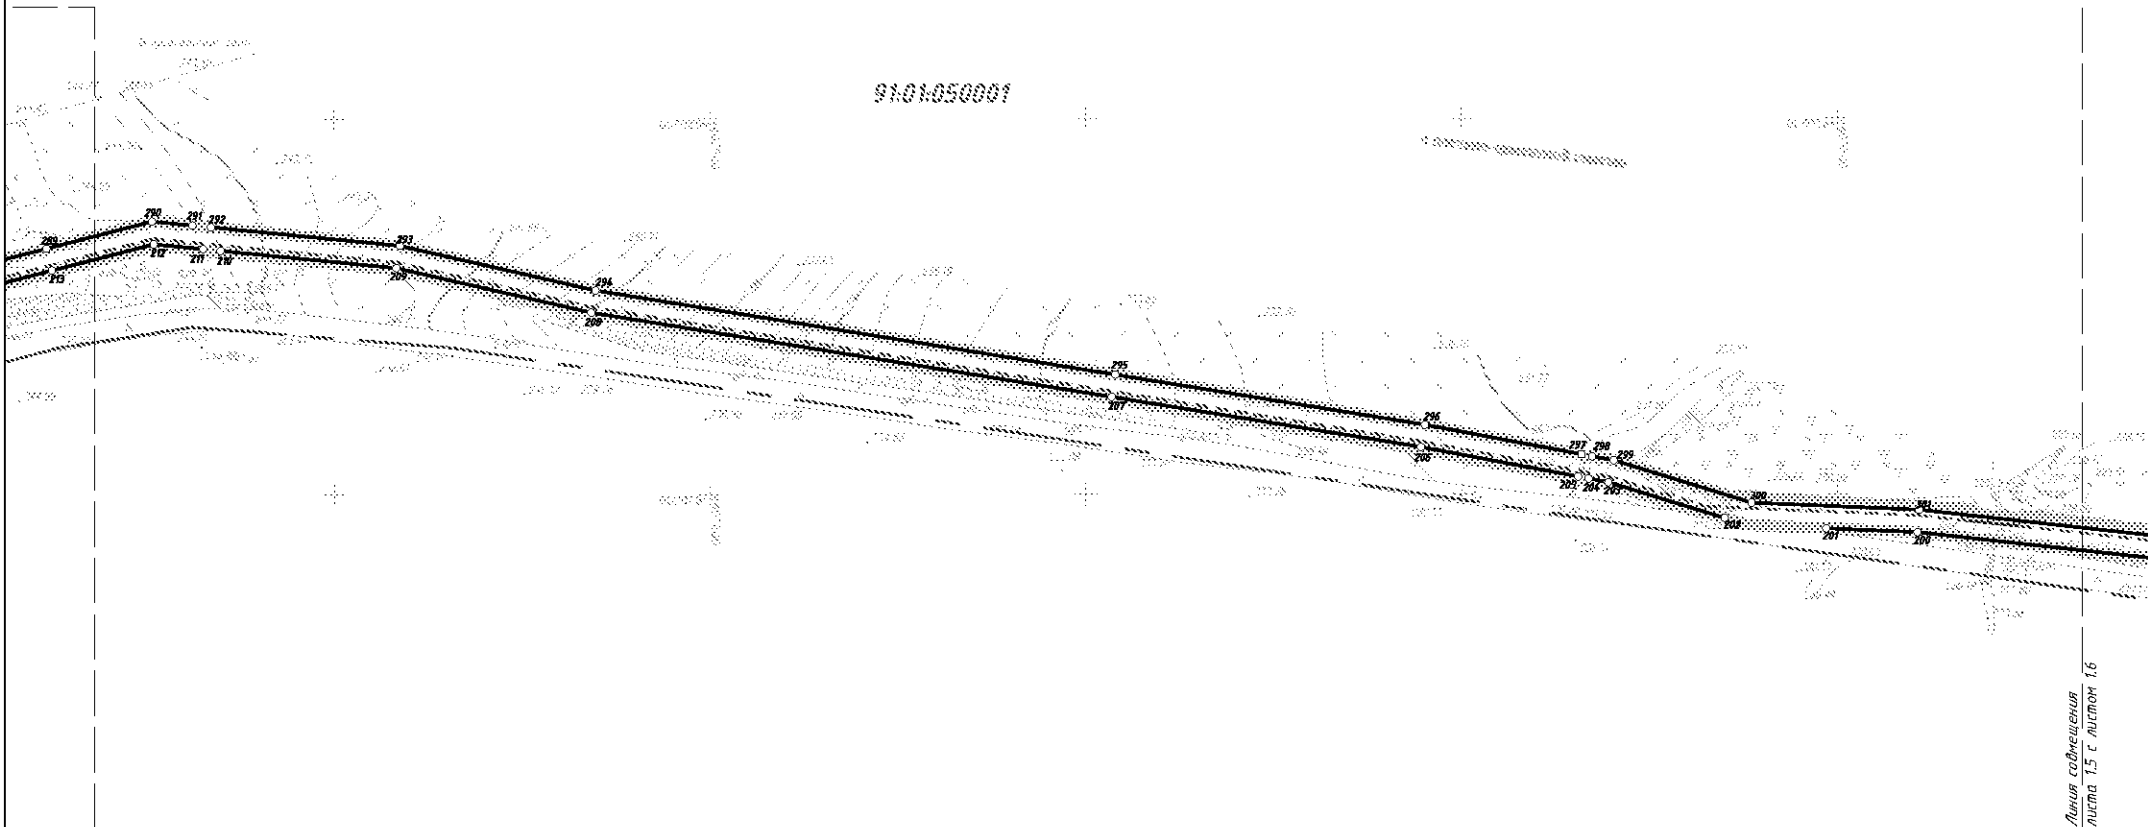

Линия смещения
листа 1.5 с листом 1.4

Линия смещения
листа 1.5 с листом 1.6

г. Севастополь
Орлиновский муниципальный округ

Изм.	Кол.	Лист	№ док.	Подпись	Дата

11ПИР-ОК-ППТ-04

Лист
15

Линия совмещения
листа 1.6 с листом 1.7



91:01:056001

Линия совмещения
листа 1.6 с листом 1.5

91:01:034001

г. Севастополь
Орлиновский муниципальный округ

Изм.	Кол.	Лист	№ док.	Подпись	Дата

11ПИР-ОК-ППТ-04

Лист
1.6



9101050001

г. Севастополь Орлиновский муниципальный округ

Лист	Кол.	Лист	№ док.	Подпись	Дата

г. Севастополь Орлиновский муниципальный округ

Линия совмещения
листа 1.8 с листом 1.10



91:01:050001

ВП-10,48
37р

ВП-10,48
37р

164,005


Линия совмещения
листа 1.8 с листом 1.7

Изм.	Кол.	Лист	№ док.	Подпись	Дата

11ПИР-ОК-ППТ-04



Линия совмещения
листа 1.10 с листом 1.03

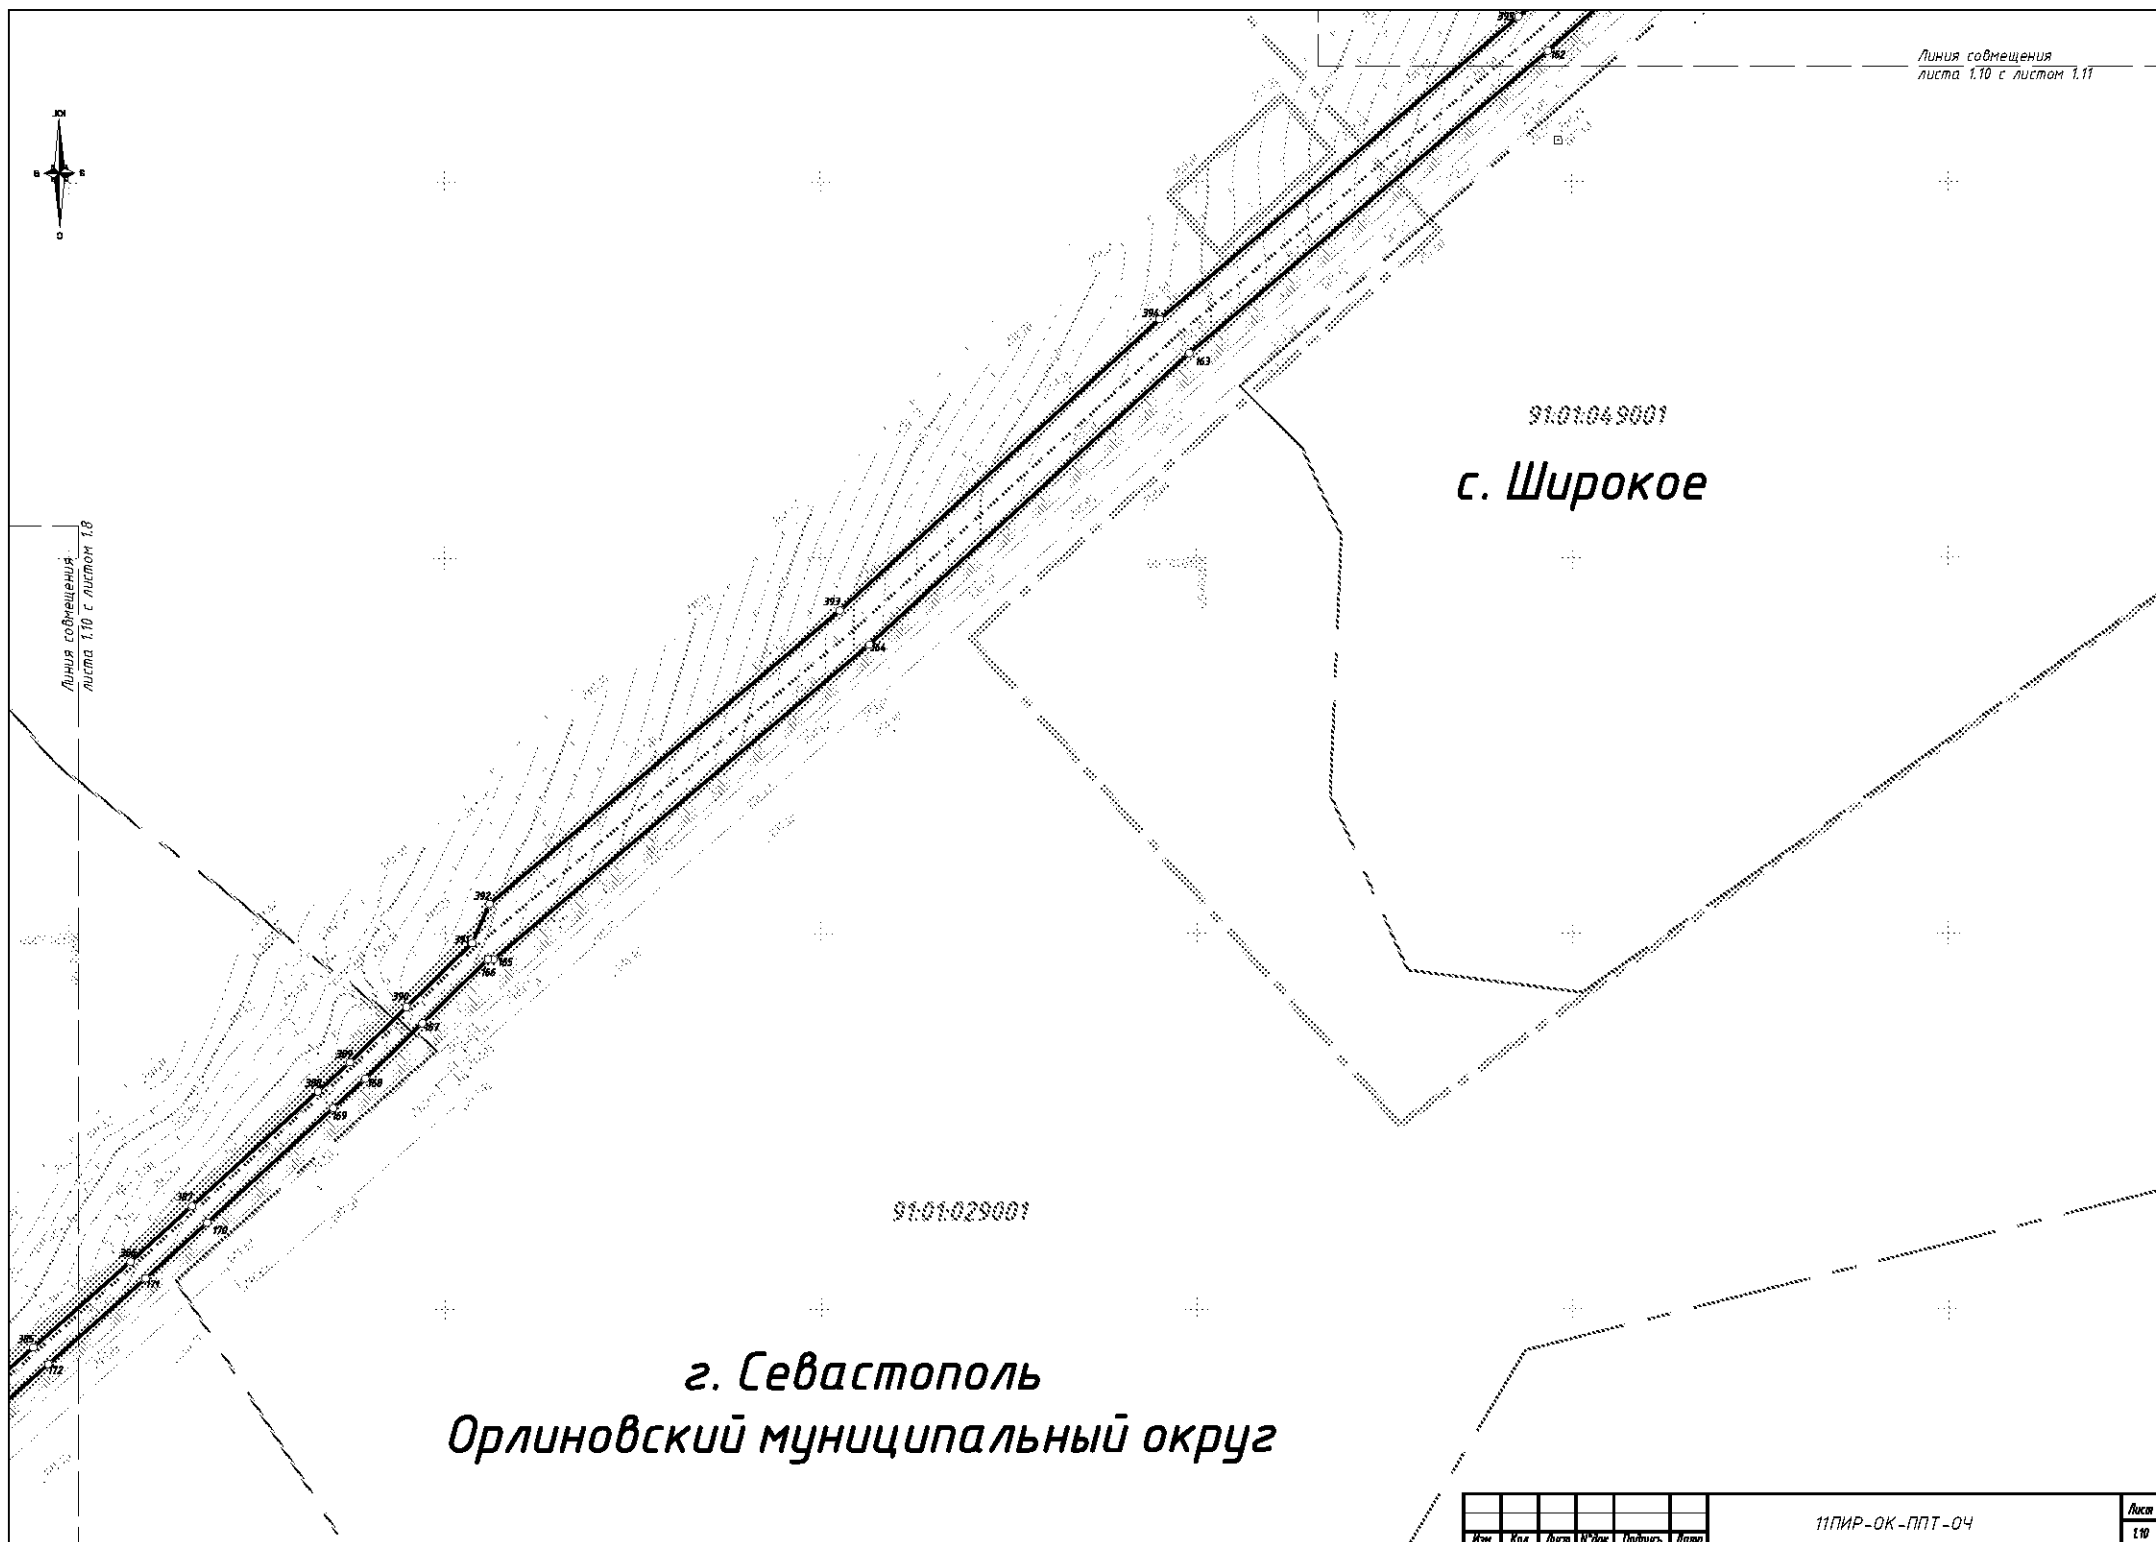

91:01:049001

с. Широкое

91:01:029001

г. Севастополь
Орлиновский муниципальный округ

Изм.	Кол.	Лист	№ док.	Подпись	Дата

11ПИР-ОК-ППТ-04

Лист
1.10



г. Севастополь Орлиновский муниципальный округ с. Широкое

91:01:029001

91:01:049002

91:01:049001

Линия совмещения
листа 1.11 с листом 1.10

Лист	Кол.	Лист	№ док.	Подпись	Дата

11ПИР-ОК-ППТ-04

Лист
1.11




г. Севастополь Орлиновский муниципальный округ

91:01:029001

с. Широкое

Лист	Кол.	Лист	№ док.	Подпись	Дата

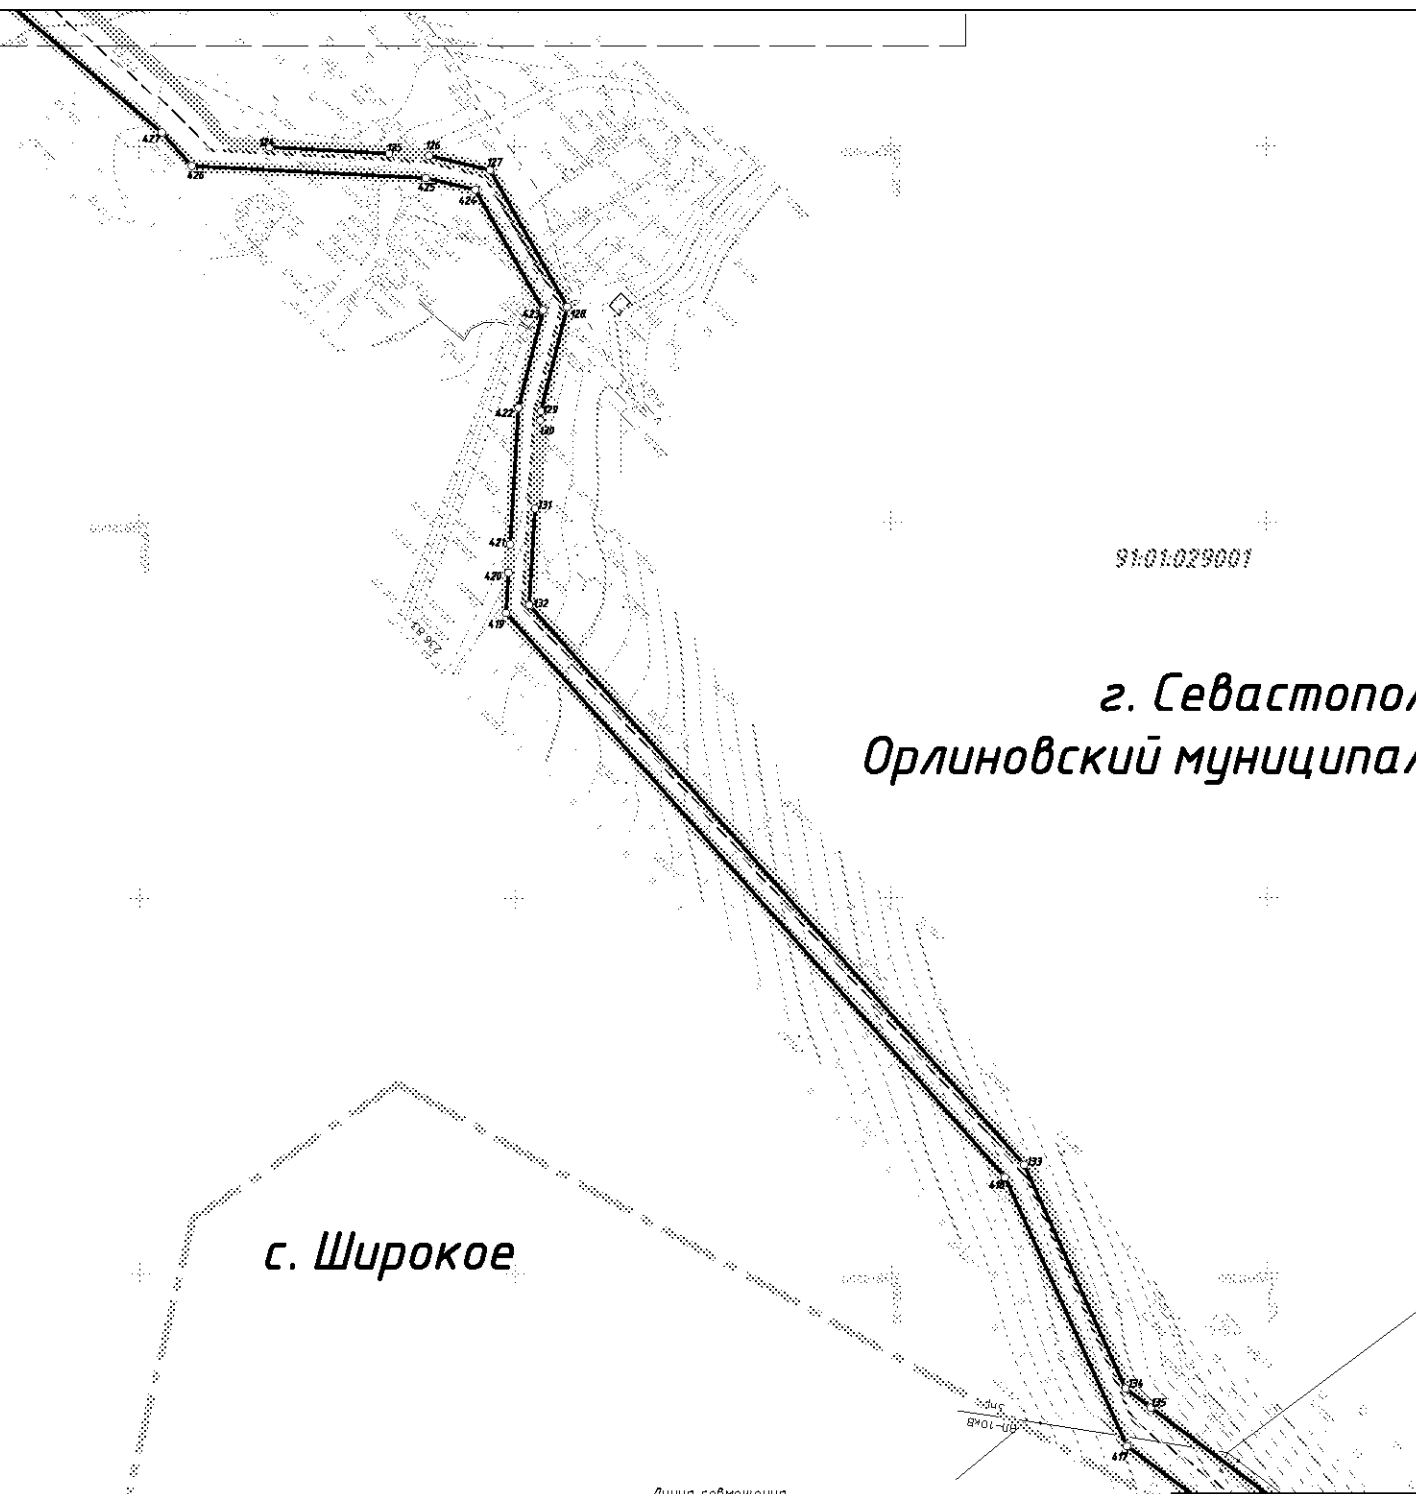

9101.029001

г. Севастополь
Орлиновский муниципальный округ

с. Широкое

Изм.	Кол.	Лист	№ док.	Подпись	Дата

Линия совмещения
листа 1.14 с листом 1.15



91:01:029001


г. Севастополь
Орлиновский муниципальный округ

Линия совмещения
листа 1.14 с листом 1.13

Изм.	Кол.	Лист	№ док.	Подпись	Дата

11ПИР-ОК-ППТ-04

Лист
1.14

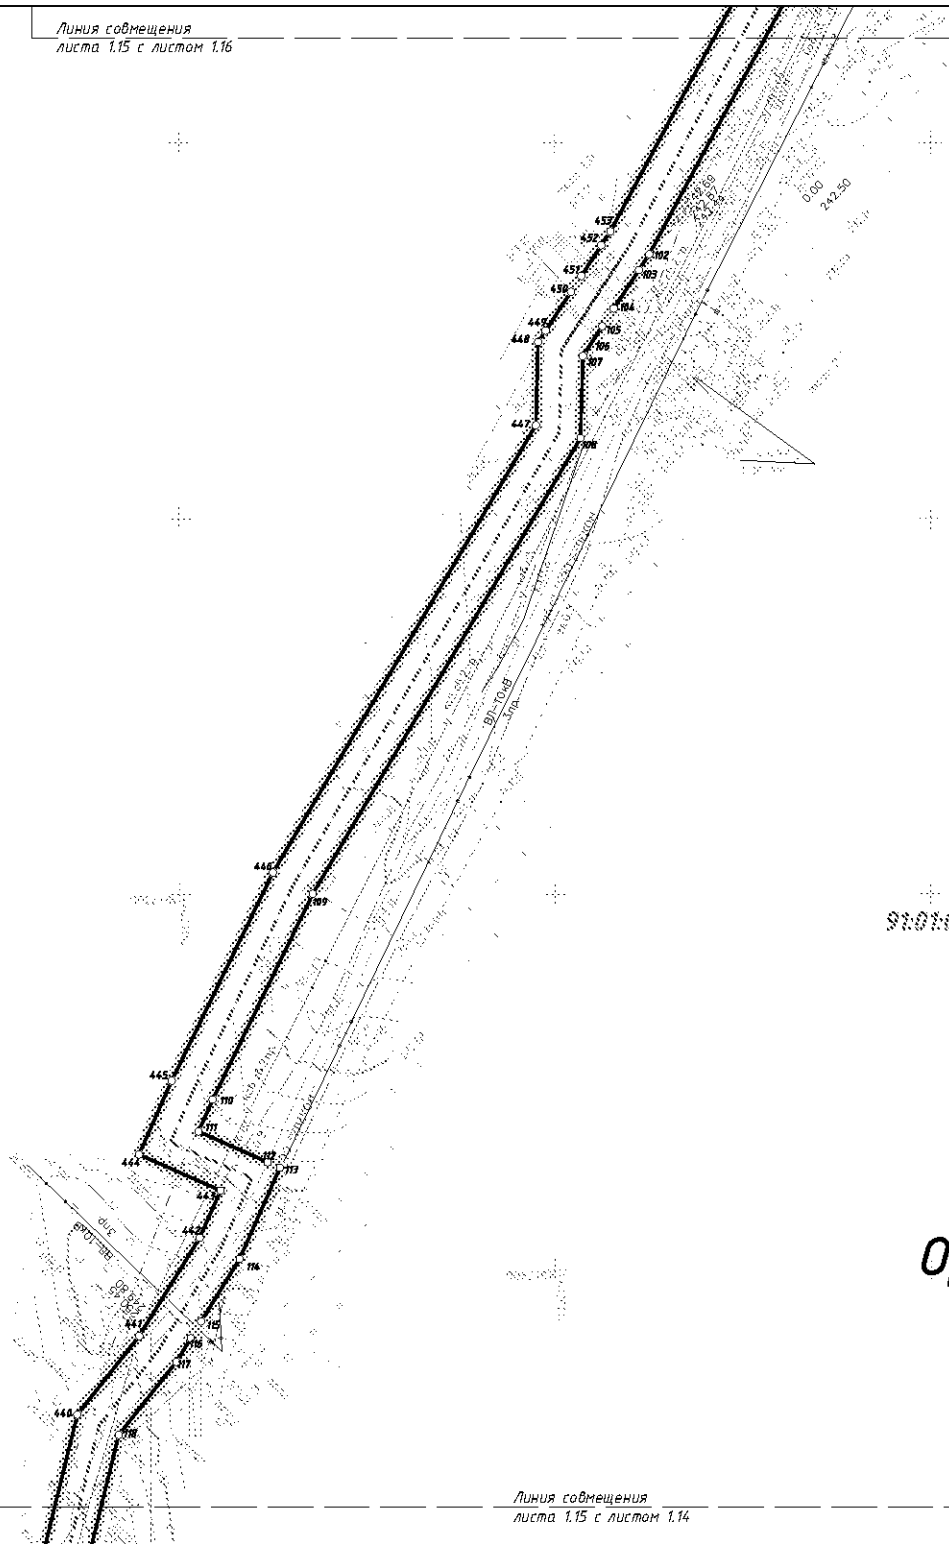

91:01:029001

г. Севастополь
Орлиновский муниципальный округ

Изм.	Кол.	Лист	№ док.	Подпись	Дата



Линия совмещения
листа 1.16 с листом 1.17

г. Севастополь Орлиновский муниципальный округ

91:01:029001

Линия совмещения
листа 1.16 с листом 1.15

Имя	Кол.	Лист	№ док.	Подпись	Дата

11ПИР-ОК-ППТ-04

Лист
116



г. Севастополь
Орлиновский муниципальный округ

91-01-029001

Лист	Кол.	Лист	№ док.	Подпись	Дата

Линия совмещения
листа 1.18 с листом 1.19



9101029001

г. Севастополь
Орлиновский муниципальный округ

Линия совмещения
листа 1.18 с листом 1.17

Изм.	Кол.	Лист	№ док.	Подпись	Дата

11ПИР-ОК-ППТ-04

Лист
1.18

Линия совмещения
листа 1.18 с листом 1.19

91-01-042001

с. Орлиное

91-01-029001

г. Севастополь
Орлиновский муниципальный округ

Линия совмещения листа 1.19 с листом 1.18

Лист	Кол.	Лист	№ док.	Подпись	Дата

11ПИР-ОК-ППТ-04

Лист
1.19



91.01.036001

с. Орлиное

91.01.029001

г. Севастополь
Орлиновский муниципальный округ

Линия совмещения
листа 1.20 с листом 1.17

Лист	Кол.	Лист	№ док.	Подпись	Дата

11ПИР-ОК-ППТ-04

Лист
1.20

Линия совмещения листа 1.20 с листом 1.21



91:01:036001

с. Орлиное

Линия собственности
Листа 1.21 с листом 1.22

91:01:036001

91:01:029001

91:01:031001

г. Севастополь
Орлиновский муниципальный округ

Линия собственности листа 1.21 с листом 1.20

Лист	Кол.	Лист	№ док.	Подпись	Дата

11ПИР-ОК-ППТ-04

Лист
1.21

Формат А2



с. Орлиное


Линия совмещения листа 1.22 с листом 1.21

91.01.036001

г. Севастополь
Орлиновский муниципальный округ

91.01.031001

91.01.031001

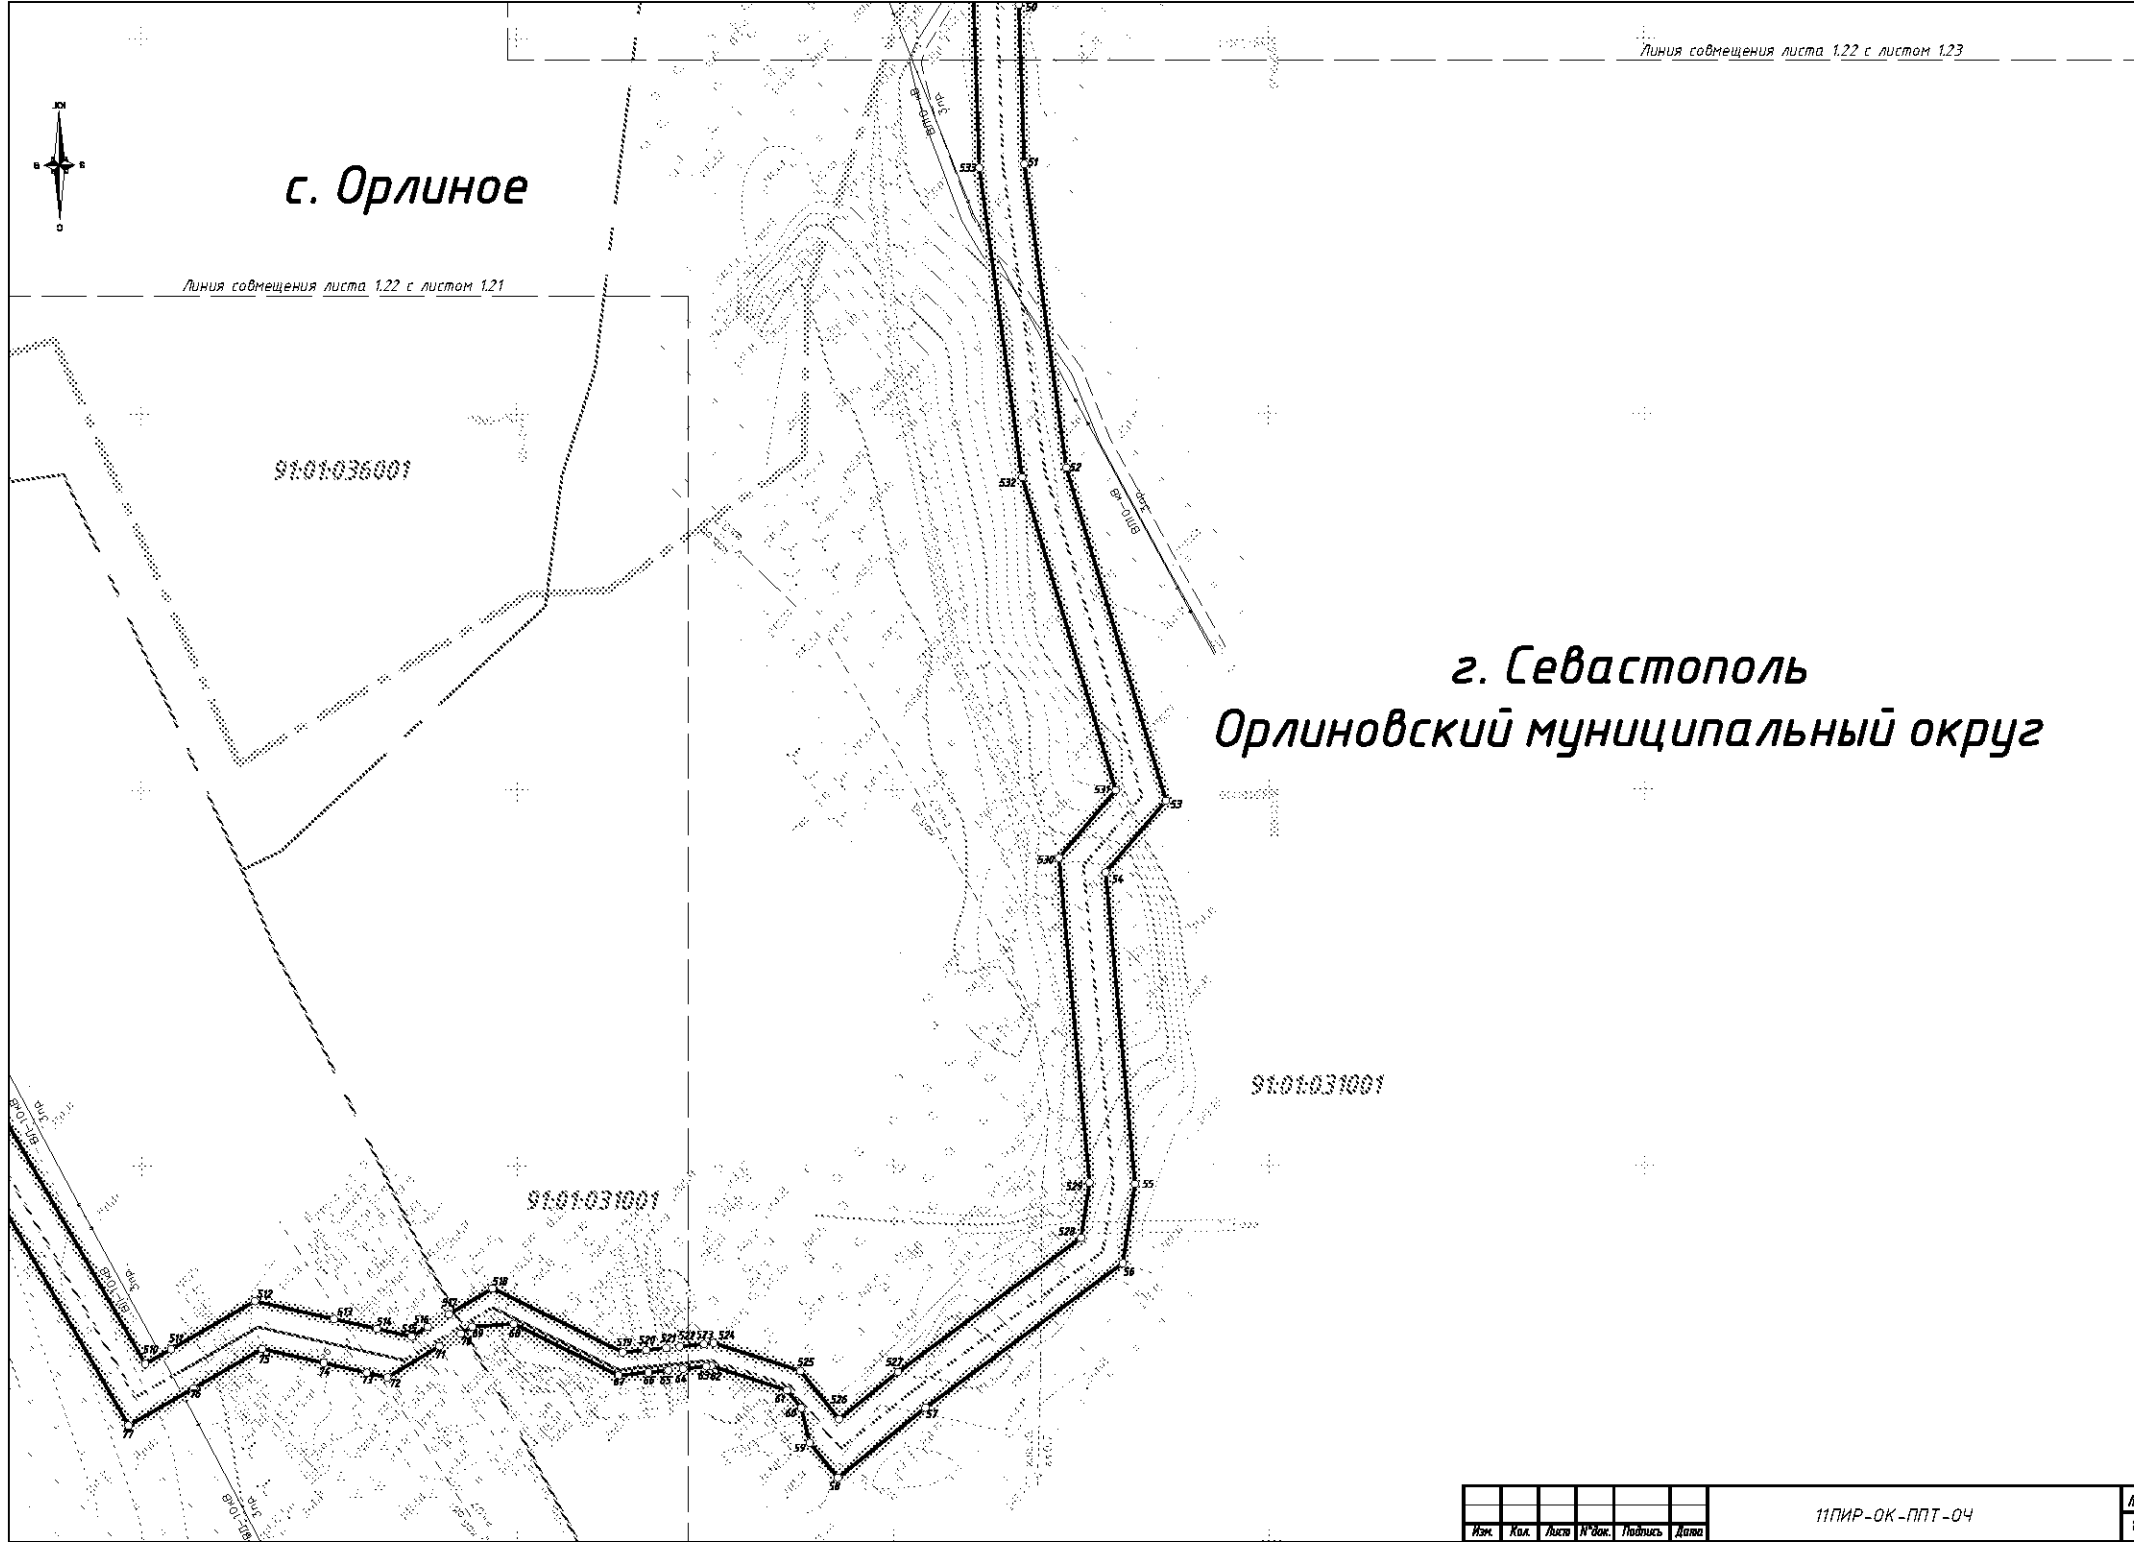

Изм.	Кол.	Лист	№ док.	Подпись	Дата

11ПИР-ОК-ППТ-04



г. Севастополь Орлиновский муниципальный округ

с. Орлиное

Линия совмещения
листа 1.23 с листом 1.24.

Линия совмещения листа 1.23 с листом 1.22

91.01.031001

91.01.036001

Изм.	Кол.	Лист	№ док.	Подпись	Дата

11ПИР-ОК-ППТ-04

Лист
123

Формат А2

91.01.032001



г. Севастополь Орлиновский муниципальный округ

91.01.031001

Изм.	Кол.	Лист	№ док.	Подпись	Дата



91:01:032001

Линия совмещения
листа 1.25 с листом 1.26

г. Севастополь
Орлиновский муниципальный округ

91:01:031001

Линия совмещения
листа 1.25 с листом 1.24

Иск.	Кол.	Лист	№ док.	Подпись	Дата

11ПИР-ОК-ППТ-04

Лист
1.25


Формат А2



г. Севастополь Орлиновский муниципальный округ

91.01.032001

Линия софмещения
листа 1.26 с листом 1.27

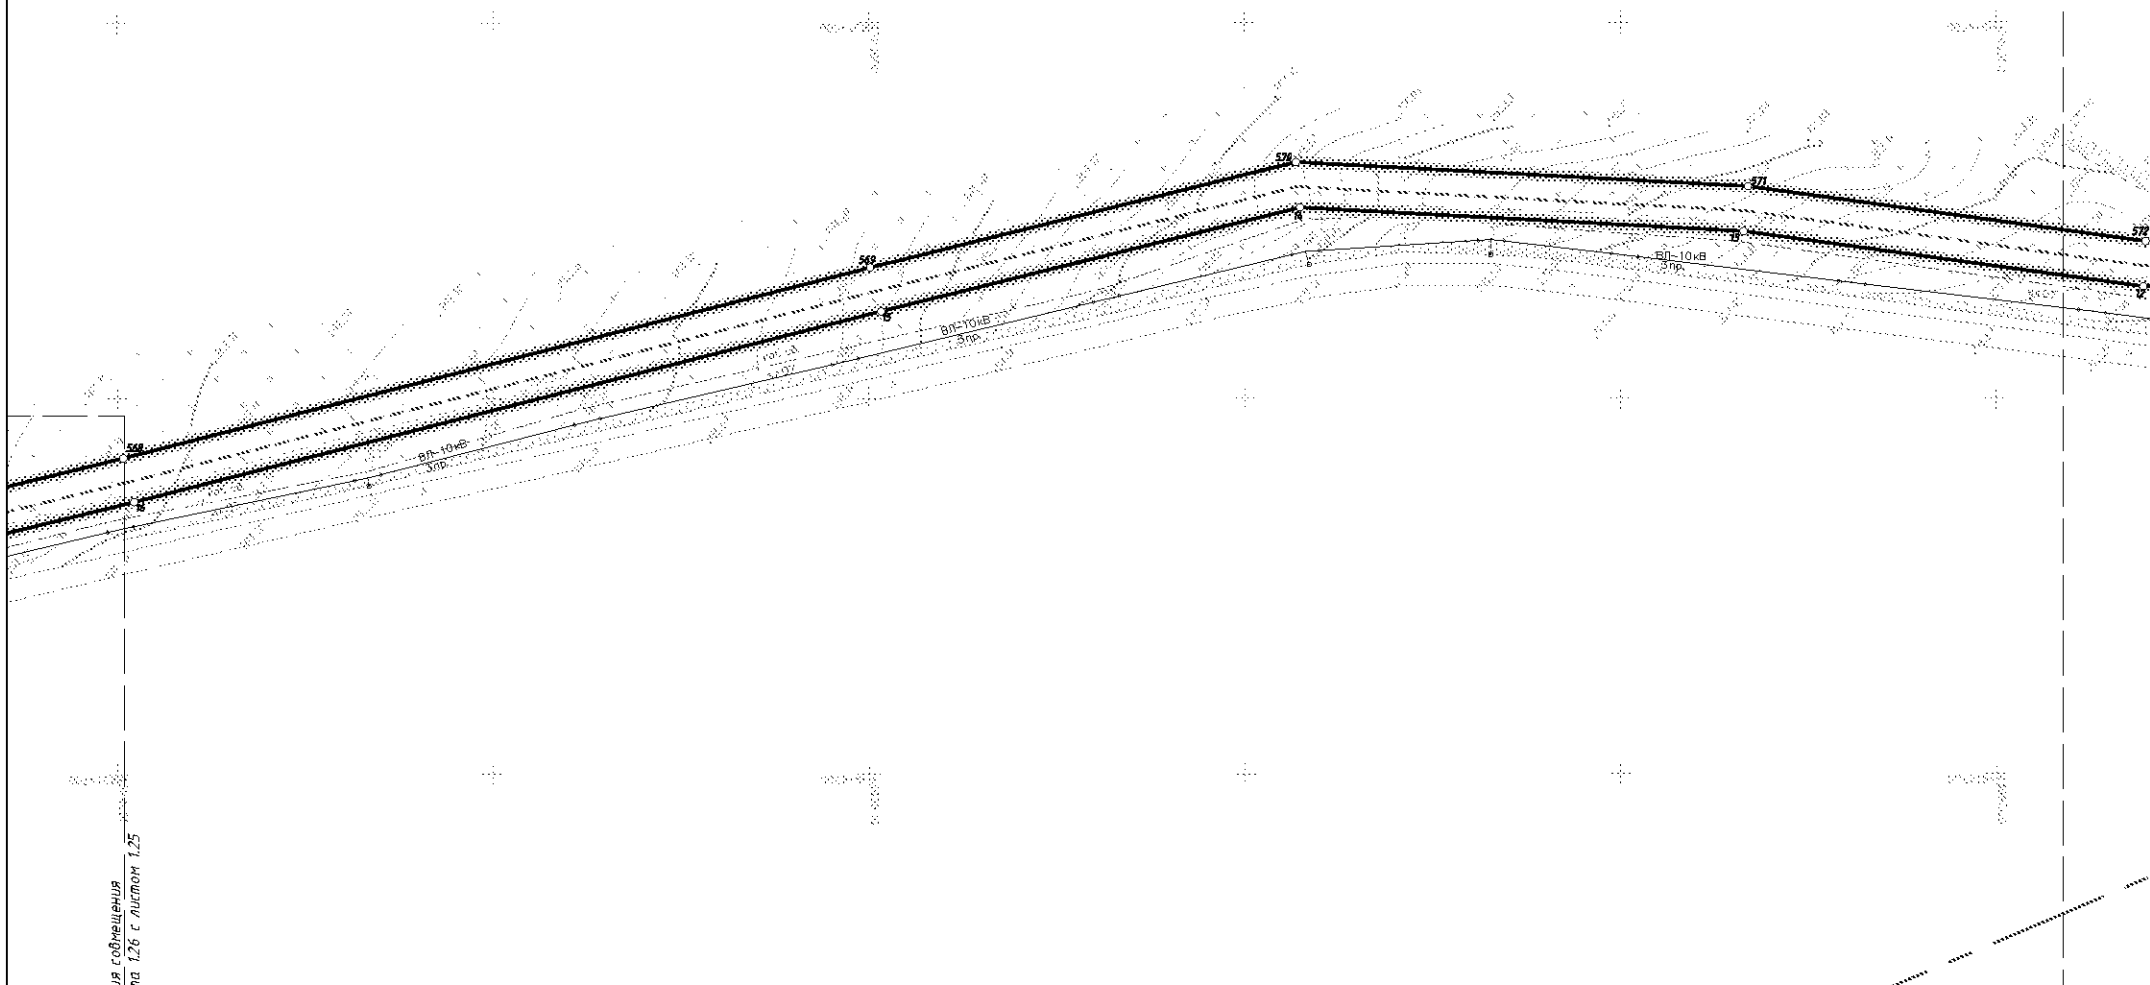

Линия софмещения
листа 1.26 с листом 1.25

Изм.	Кол.	Лист	№ док.	Подпись	Дата

11ПИР-ОК-ППТ-04

Лист
1.26

г. Севастополь
Орлиновский муниципальный округ

91:01:032001

91:01:048002

с. Тыловое

91:01:031001



Линия софлежания
Листа 1,21 с листом 1,26

Лист	Кол.	Лист	№ док.	Подпись	Дата

11ПИР-ОК-ППТ-04

Лист
127

Каталог координат характерных точек красных линий, устанавливаемых в рамках реализации проекта «Газификация сел Байдарской долины и ЮБК, 3-я очередь»

№ точки	Система координат СК 63 (зона 4)	
	X	Y
Контур 1		
1	4914558,75	4398930,16
2	4914565,32	4398941,46
3	4914593,20	4399009,80
4	4914595,36	4399043,13
5	4914591,81	4399120,94
6	4914590,81	4399120,90
7	4914589,28	4399154,57
8	4914584,39	4399201,33
9	4914584,78	4399210,05
10	4914573,74	4399210,52
11	4914568,74	4399215,71
12	4914570,43	4399260,87
13	4914555,64	4399367,23
14	4914549,24	4399485,21
15	4914576,81	4399596,73
16	4914627,42	4399795,53
17	4914650,33	4399889,71
18	4914681,85	4400026,00
19	4914682,52	4400028,89
20	4914685,28	4400040,82
21	4914686,47	4400043,44
22	4914701,65	4400036,58
Контур 2		
23	4914706,93	4400034,19
24	4914730,07	4400023,73
25	4914794,46	4400030,71
26	4914822,37	4400073,47
27	4914868,28	4400092,01
28	4914933,22	4400118,65
29	4915029,33	4400144,76
30	4915074,80	4400172,69
31	4915086,84	4400232,90
32	4915203	4400328
33	4915296,55	4400359,65
34	4915315,32	4400385,21
35	4915282,79	4400408,95
36	4915282,24	4400416,20
37	4915315,04	4400436,85

38	4915339,77	4400460,95
39	4915393,37	4400548,06
40	4915406,31	4400588,48
41	4915450,82	4400669,36
42	4915513,01	4400720,76
43	4915534,16	4400745,55
44	4915538,42	4400750,49
45	4915542,58	4400755,45
46	4915548,77	4400762,70
47	4915549,53	4400762,05
48	4915566,89	4400782,41
49	4915685,68	4400865,72
50	4915791,03	4400966,31
51	4915833,48	4400964,89
52	4915914,30	4400953,81
53	4916002,98	4400927,35
54	4916022,06	4400943,42
55	4916104,94	4400935,68
56	4916126,05	4400938,95
57	4916164,49	4400991,48
58	4916183,13	4401014,81
59	4916173,75	4401022,30
60	4916164,52	4401024,56
61	4916159,82	4401028,32
62	4916153,31	4401048,51
63	4916153,44	4401049,82
64	4916154,07	4401055,96
Контур 3		
65	4916154,48	4401059,91
66	4916155,02	4401065,20
67	4916155,83	4401073,14
68	4916142,07	4401101,03
69	4916142,82	4401112,08
70	4916144,65	4401115,16
Контур 4		
71	4916148,01	4401120,79
72	4916156,29	4401134,68
73	4916155,04	4401140,13
74	4916152,43	4401151,56
75	4916148,67	4401167,97
76	4916159,17	4401186,24
77	4916169,02	4401203,55
78	4916040,77	4401276,83
79	4916008	4401293
80	4915984,39	4401358,55
81	4916031,70	4401457,50
82	4916088,97	4401577,09
83	4916131,70	4401664,62

84	4916128,22	4401692,80
Контур 5		
85	4916110,20	4401854,29
86	4916125,91	4401896,80
87	4916126,52	4401915,73
88	4916142,97	4401943,35
89	4916165,30	4401972,33
90	4916248,22	4402079,71
91	4916258,60	4402095,72
92	4916252,21	4402107,50
Контур 6		
93	4916250,77	4402110,13
94	4916246,22	4402118,53
95	4916325,88	4402161,77
96	4916489,65	4402243,40
97	4916508,78	4402254,30
98	4916642,42	4402322,99
99	4916786,30	4402397,61
100	4916900,67	4402456,18
101	4917033,69	4402523,29
102	4917129,70	4402574,82
103	4917133,85	4402577,56
104	4917144,12	4402584,26
Контур 7		
105	4917148,83	4402587,33
106	4917156,56	4402592,38
107	4917156,75	4402592,50
108	4917178,57	4402593,14
109	4917299,83	4402664,51
110	4917354,57	4402691,18
111	4917363,06	4402694,95
112	4917371,22	4402676,58
Контур 8		
113	4917372,69	4402673,27
114	4917396,95	4402684,04
115	4917413,58	4402694,29
Контур 9		
116	4917418,06	4402697,05
117	4917424,34	4402700,91
118	4917443,76	4402716,25
119	4917478,39	4402724,78
Контур 10		
120	4917501,09	4402723,69
121	4917560,74	4402715,83
122	4917615,32	4402701,23
123	4917681,58	4402688,71
Контур 11		
124	4917900,09	4402465,24

125	4917901,82	4402433,40
Контур 12		
126	4917902,40	4402422,78
127	4917906,25	4402406,55
128	4917942,64	4402386,02
129	4917970,42	4402393,08
130	4917972,86	4402393,23
Контур 13		
131	4917996,31	4402394,67
132	4918022,01	4402396,24
133	4918171,11	4402264,65
134	4918230,63	4402237,72
135	4918235,75	4402230,99
136	4918306,44	4402135,86
137	4918388,05	4402029,38
138	4918444,41	4401969,42
139	4918457,14	4401928,22
140	4918490,11	4401873,44
141	4918497,12	4401850,77
142	4918617,16	4401887,85
143	4918635,97	4401894,72
144	4918643,29	4401897,40
145	4918718,46	4401911,37
Контур 14		
146	4918718,42	4401911,59
147	4918720,01	4401903,13
148	4918727,38	4401904,52
149	4918725,83	4401912,74
150	4918741,68	4401915,69
151	4918755,69	4401922,46
Контур 15		
152	4918763,86	4401926,40
153	4918808,88	4401948,15
154	4918832,05	4402014,63
155	4918852,95	4402049,88
156	4918880,59	4402090,21
157	4918915,90	4402140,81
158	4918924,71	4402149,71
Контур 16		
159	4918927,16	4402152,19
160	4918935,95	4402161,07
161	4918985,89	4402215,94
162	4919065,16	4402306,35
163	4919145,55	4402401,82
164	4919223,05	4402487,03
165	4919306,77	4402587,12
166	4919306,70	4402588,61
167	4919323,72	4402606,08

168	4919338,48	4402621,23
169	4919346,29	4402629,82
170	4919376,77	4402663,37
171	4919391,59	4402679,77
172	4919414,41	4402705,68
173	4919436,55	4402730,82
174	4919477,02	4402778,33
175	4919528,53	4402821,56
176	4919541,79	4402840,20
177	4919537,87	4402865,66
178	4919569,35	4402909,23
179	4919585,65	4402926,85
180	4919605,06	4402926,83
Контур 17		
181	4919611,17	4402926,82
182	4919641,11	4402926,79
183	4919698,07	4402927,87
184	4919721,57	4402923,48
185	4919801,57	4402932,77
186	4919840,66	4402923,38
187	4919890,07	4402913,83
188	4919943,20	4402900,99
189	4919951,66	4402887,14
Контур 18		
190	4920076,71	4402850,98
191	4920132,41	4402856,02
192	4920163,75	4402872,31
193	4920171,04	4402876,80
Контур 19		
194	4920301,14	4403001,68
195	4920308,11	4403023,89
196	4920327,15	4403069,07
197	4920327,33	4403071,14
198	4920324,52	4403155,18
199	4920319,36	4403196,82
200	4920310,25	4403278,79
201	4920309,21	4403303,06
Контур 20		
202	4920306,43	4403330,05
203	4920296,87	4403361,03
204	4920295,89	4403366,25
Контур 21		
205	4920295,36	4403369,05
206	4920287,45	4403410,88
207	4920274,06	4403493,18
208	4920251,53	4403631,63
209	4920239,64	4403683,50
210	4920235,02	4403730,23

Контур 22		
211	4920234,56	4403734,89
212	4920233,26	4403748,01
213	4920240,21	4403775,13
214	4920257,19	4403841,75
215	4920261,52	4403846,57
216	4920278,89	4403883,63
217	4920308,59	4403922,51
218	4920333,56	4403962,21
219	4920383,55	4404053,34
220	4920407,93	4404079,34
221	4920417,21	4404096,26
222	4920441,90	4404117,06
223	4920458,35	4404142,51
224	4920469,94	4404152,81
225	4920534,43	4404210,09
226	4920558,05	4404233,85
227	4920632,58	4404308,86
228	4920633,64	4404310,65
229	4920632,34	4404313,59
230	4920648,97	4404330,33
231	4920667,48	4404351,63
232	4920699,10	4404392,05
233	4920721,91	4404421,24
234	4920870,90	4404497,14
235	4920942,34	4404526,03
236	4921037,70	4404572,75
237	4921079,79	4404594,67
238	4921130,96	4404642,57
239	4921147,13	4404677,13
240	4921150,67	4404675,48
241	4921276,55	4404946,09
242	4921281,47	4404981,14
243	4921277,51	4404981,70
244	4921287,16	4405050,52
245	4921294,92	4405068,55
246	4921298,55	4405067,22
247	4921357,89	4405204,81
248	4921428,41	4405353,21
249	4921531,79	4405443,05
250	4921541,08	4405451,12
251	4921545,61	4405455,06
Контур 23		
252	4921537,74	4405464,11
253	4921533,21	4405460,18
254	4921525,66	4405453,61
255	4921523,92	4405452,10
256	4921418,65	4405360,62

257	4921346,96	4405209,76
258	4921287,39	4405071,30
259	4921289,27	4405070,61
260	4921281,27	4405052,01
261	4921271,52	4404982,53
262	4921269,58	4404982,81
263	4921264,92	4404949,53
264	4921139,79	4404680,54
265	4921141,61	4404679,69
266	4921126,01	4404646,15
267	4921076,29	4404599,62
268	4921036,96	4404579,19
269	4920942,03	4404532,69
270	4920870,51	4404503,77
271	4920717,98	4404425,97
272	4920663,22	4404355,11
273	4920644,94	4404334,08
274	4920628,45	4404317,48
275	4920628,72	4404313,50
276	4920553,79	4404238,08
277	4920530,31	4404214,45
278	4920465,96	4404157,29
279	4920453,75	4404146,45
280	4920437,35	4404121,07
281	4920412,49	4404100,13
282	4920403,03	4404082,89
283	4920378,65	4404056,89
284	4920328,39	4403965,25
285	4920303,65	4403925,93
286	4920273,73	4403886,75
287	4920259,88	4403857,20
288	4920252,97	4403849,48
289	4920234,40	4403776,62
290	4920227,18	4403748,48
291	4920228,24	4403737,75
Контур 24		
292	4920228,73	4403732,80
293	4920233,71	4403682,53
294	4920245,64	4403630,47
295	4920268,14	4403492,21
296	4920281,54	4403409,84
297	4920289,42	4403368,14
Контур 25		
298	4920289,96	4403365,32
299	4920291,04	4403359,59
300	4920302,35	4403322,93
301	4920304,27	4403278,33
302	4920313,41	4403196,12

303	4920318,53	4403154,71
304	4920320,50	4403096,03
305	4920321,34	4403070,94
306	4920302,60	4403026,22
307	4920302,38	4403025,69
308	4920293,85	4402998,49
309	4920222,24	4402930,96
310	4920174,85	4402886,19
311	4920160,79	4402877,53
312	4920130,69	4402861,88
313	4920076,87	4402857,02
314	4920047,85	4402861,27
315	4919964,72	4402884,89
316	4919957,24	4402889,51
317	4919947,50	4402905,46
318	4919946,05	4402906,17
319	4919889,59	4402919,81
320	4919841,90	4402929,18
321	4919801,08	4402938,76
322	4919721,78	4402929,54
323	4919698,60	4402933,87
324	4919641,21	4402932,78
325	4919611,03	4402932,85
Контур 26		
326	4919604,92	4402932,86
327	4919591,94	4402932,89
328	4919591,94	4403001,34
329	4919597,02	4403055,75
330	4919598,01	4403072,35
331	4919601,40	4403079,22
Контур 27		
332	4919597,93	4403102,47
333	4919590,83	4403109,13
334	4919555,57	4403126,83
335	4919541,62	4403131,89
Контур 28		
336	4919457,15	4403126,85
337	4919430,82	4403118,87
338	4919429,66	4403117,00
339	4919306,53	4403083,73
340	4919259,19	4403073,07
341	4919173,78	4403065,40
342	4919152,55	4403075,96
343	4919091,96	4403087,38
344	4919084,37	4403088,81
345	4919049,00	4403075,05
346	4918986,17	4403072,12
347	4918955,41	4403087,79

348	4918925,48	4403091,19
349	4918927,27	4403106,77
Контур 29		
350	4918927,27	4403106,77
351	4918927,27	4403106,77
Контур 30		
352	4918915,28	4403108,09
353	4918912,91	4403086,58
354	4918953,66	4403081,95
355	4918984,86	4403066,06
356	4919050,26	4403069,10
357	4919084,95	4403082,60
358	4919092,38	4403081,20
359	4919150,62	4403070,22
360	4919172,62	4403059,27
361	4919260,12	4403067,13
362	4919307,97	4403077,90
363	4919432,77	4403111,62
364	4919432,66	4403112,11
365	4919473,30	4403124,43
366	4919497,22	4403128,89
367	4919513,62	4403130,81
368	4919531,04	4403128,28
369	4919552,79	4403120,39
370	4919586,78	4403103,33
371	4919596,45	4403094,27
372	4919596,41	4403092,87
Контур 31		
373	4919596,29	4403088,78
374	4919596,11	4403082,59
375	4919592,62	4403082,83
376	4919591,04	4403056,21
377	4919585,94	4403001,62
378	4919585,92	4402935,71
379	4919564,71	4402913,05
380	4919531,56	4402867,18
381	4919535,49	4402841,70
382	4919524,08	4402825,66
383	4919473,08	4402782,89
384	4919432,02	4402734,75
385	4919409,91	4402709,65
386	4919387,11	4402683,77
387	4919372,33	4402667,40
388	4919341,85	4402633,86
389	4919334,11	4402625,34
390	4919319,42	4402610,26
391	4919302,40	4402592,80
392	4919292,01	4402588,17

393	4919214,01	4402494,92
394	4919136,51	4402409,72
395	4919056,06	4402314,17
396	4918976,94	4402223,93
397	4918927,24	4402169,33
398	4918919,80	4402161,81
Контур 32		
399	4918913,04	4402154,98
400	4918906,65	4402148,52
401	4918870,72	4402097,03
402	4918842,82	4402056,33
403	4918821,12	4402019,71
404	4918799,18	4401956,79
405	4918756,38	4401936,12
Контур 33		
406	4918750,83	4401933,43
407	4918737,90	4401927,19
408	4918640,11	4401909,01
409	4918631,85	4401906,00
410	4918613,32	4401899,23
411	4918505,04	4401865,77
412	4918501,15	4401878,38
413	4918468,17	4401933,15
414	4918455,06	4401975,61
415	4918397,21	4402037,15
416	4918316,02	4402143,09
417	4918245,97	4402237,37
418	4918174,40	4402269,74
419	4918024,12	4402402,38
420	4918013,39	4402401,72
Контур 34		
421	4918005,86	4402401,26
422	4917969,49	4402399,03
423	4917943,50	4402392,43
424	4917911,48	4402410,48
425	4917908,36	4402423,64
426	4917905,08	4402485,90
427	4917896,16	4402493,89
428	4917848,91	4402549,87
429	4917816,80	4402596,46
430	4917754,26	4402648,25
431	4917726,68	4402688,67
Контур 35		
432	4917724,87	4402691,33
433	4917719,02	4402699,90
Контур 36		
434	4917717,34	4402702,37
435	4917711,12	4402711,48

436	4917692,61	4402698,84
437	4917617,99	4402712,94
438	4917563,09	4402727,62
439	4917482,73	4402738,21
440	4917438,36	4402727,28
441	4917417,45	4402710,76
442	4917391,34	4402694,68
443	4917378,79	4402689,11
444	4917369,15	4402710,79
445	4917349,50	4402702,06
446	4917294,15	4402675,09
447	4917175,14	4402605,04
448	4917153,01	4402604,40
449	4917149,99	4402602,42
450	4917139,68	4402595,68
Контур 37		
451	4917135,44	4402592,91
452	4917127,29	4402587,58
453	4917123,56	4402585,14
454	4917028,15	4402533,93
455	4916895,23	4402466,88
456	4916780,80	4402408,27
457	4916636,92	4402333,65
458	4916503,06	4402264,86
459	4916484,00	4402253,99
460	4916483,59	4402253,79
461	4916478,33	4402263,28
462	4916365,69	4402336,97
463	4916253,49	4402422,38
464	4916225,73	4402443,50
465	4916102,69	4402541,18
466	4916060,92	4402569,81
467	4915975,98	4402633,99
468	4915790,36	4402773,20
469	4915613,67	4402899,93
470	4915545,75	4402958,66
471	4915514,45	4402979,26
472	4915505,61	4402979,79
473	4915502,08	4402979,96
Контур 38		
474	4915501,65	4402967,93
475	4915504,89	4402967,82
476	4915510,53	4402967,47
477	4915538,49	4402949,07
478	4915606,24	4402890,50
479	4915783,27	4402763,52
480	4915968,77	4402624,40
481	4916053,91	4402560,07

482	4916095,56	4402531,52
483	4916218,37	4402434,03
484	4916246,23	4402412,82
485	4916358,76	4402327,16
486	4916470,19	4402254,38
487	4916473,10	4402248,56
488	4916320,34	4402172,42
489	4916229,94	4402123,36
490	4916240,11	4402104,63
Контур 39		
491	4916241,54	4402101,99
492	4916244,65	4402096,26
493	4916238,42	4402086,65
494	4916155,79	4401979,66
495	4916133,02	4401950,11
496	4916130,15	4401945,28
Контур 40		
497	4916125,77	4401937,93
498	4916114,63	4401919,21
499	4916114,55	4401916,84
Контур 41		
500	4916114,38	4401911,33
501	4916113,98	4401899,13
502	4916096,47	4401851,77
503	4916118,13	4401676,57
Контур 42		
504	4916118,87	4401670,60
505	4916119,35	4401666,68
506	4916079,58	4401585,21
Контур 43		
507	4915972,11	4401357,31
508	4915998,00	4401283,99
509	4916035,20	4401266,20
510	4916152,65	4401199,09
511	4916148,76	4401192,22
512	4916135,96	4401169,92
513	4916140,73	4401148,88
514	4916143,35	4401137,46
515	4916145,46	4401128,22
516	4916142,86	4401123,87
Контур 44		
517	4916139,50	4401118,23
518	4916132,61	4401106,67
519	4916149,69	4401072,03
520	4916149,05	4401065,81
521	4916148,50	4401060,45
Контур 45		
522	4916148,13	4401056,85

523	4916147,47	4401050,43
524	4916147,21	4401047,86
525	4916154,66	4401024,75
526	4916167,51	4401014,49
527	4916154,96	4400998,77
528	4916119,30	4400950,05
529	4916104,58	4400947,77
530	4916018,17	4400955,84
531	4916000,20	4400940,70
532	4915916,85	4400965,57
533	4915834,50	4400976,87
534	4915786,39	4400978,47
535	4915678,05	4400875,02
536	4915558,75	4400791,36
537	4915540,40	4400769,84
538	4915544,20	4400766,59
539	4915538,03	4400759,33
540	4915529,60	4400749,44
541	4915508,78	4400725,06
542	4915446,11	4400673,26
543	4915400,77	4400590,86
544	4915387,87	4400550,59
545	4915335,05	4400464,73
546	4915311,30	4400441,59
547	4915272,03	4400416,87
548	4915268,55	4400412,12
549	4915297,90	4400390,56
550	4915299,00	4400383,52
551	4915289,14	4400369,83
552	4915196,89	4400338,97
553	4915075,91	4400239,45
554	4915064,06	4400180,17
555	4915024,52	4400155,89
556	4914929,35	4400130,03
557	4914863,75	4400103,12
558	4914814,38	4400083,19
559	4914787,52	4400042,03
560	4914732,03	4400036,02
561	4914711,88	4400045,13
Контур 46		
562	4914706,59	4400047,51
563	4914680,47	4400059,32
564	4914673,86	4400044,68
565	4914670,83	4400031,59
566	4914670,16	4400028,70
567	4914638,65	4399892,48
568	4914615,78	4399798,43
569	4914565,17	4399599,65

570	4914537,16	4399486,35
571	4914543,69	4399366,07
572	4914558,40	4399260,26
573	4914556,75	4399216,16
574	4914561,75	4399215,97
575	4914561,28	4399205,05
576	4914573,13	4399204,54
577	4914578,56	4399199,31
578	4914583,30	4399154,12
579	4914584,82	4399120,63
580	4914579,83	4399120,40
581	4914583,34	4399043,25
582	4914581,35	4399012,53
583	4914581,35	4399012,53
584	4914554,52	4398946,77
585	4914548,37	4398936,19
Контур 47		
586	4917717,62	4402680,68
587	4917708,70	4402693,76
Контур 48		
588	4917739,56	4402648,48
589	4917719,43	4402677,99