



ЗАРЕГИСТРИРОВАН  
Регистрационный номер  
МТ- 24/242

Министерство транспорта и автомобильных дорог  
Самарской области

ПРИКАЗ

«09» 09 2024

№ 242

**О временном прекращении движения транспортных средств на участке автомобильной дороги общего пользования межмуниципального значения в Самарской области «Урал» - Солнечная Поляна - Ширяево в связи с проведением спортивного мероприятия «32-й экологический марафон «Самарская Лука»**

В целях обеспечения безопасности дорожного движения на автомобильной дороге общего пользования межмуниципального значения в Самарской области в период проведения спортивного мероприятия «32-й экологический марафон «Самарская Лука», руководствуясь статьей 14 Федерального закона «О безопасности дорожного движения», статьей 30 Федерального закона «Об автомобильных дорогах и о дорожной деятельности в Российской Федерации и о внесении изменений в отдельные законодательные акты Российской Федерации», статьей 3 Закона Самарской области «Об автомобильных дорогах и о дорожной деятельности на территории Самарской области», постановлением Правительства Самарской области от 08.04.2014 № 180 «Об утверждении Порядка осуществления временных ограничения или прекращения движения транспортных средств по автомобильным дорогам регионального или межмуниципального значения в Самарской области и Порядка осуществления временных ограничения или прекращения движения транспортных средств по автомобильным дорогам местного значения в Самарской области», Положением о министерстве транспорта и автомобильных дорог Самарской области, утвержденным постановлением Правительства Самарской области от 20.06.2007 № 89, ПРИКАЗЫВАЮ:

1. Временно прекратить движение транспортных средств с 10-00 часов до 14-00 часов 06 октября 2024 года на участке автомобильной дороги общего пользования межмуниципального значения в Самарской области «Урал» - Солнечная Поляна - Ширяево в соответствии с прилагаемой временной схемой организации безопасности дорожного движения.

2. Временно запретить остановку и стоянку транспортных средств с 10-00 часов до 14-00 часов 06 октября 2024 года на участке автомобильной дороги общего пользования межмуниципального значения в Самарской области «Урал» - Солнечная Поляна - Ширяево в соответствии с прилагаемой временной схемой организации безопасности дорожного движения.

3. Временные прекращение и запрет остановки движения не распространяются на транспортные средства медицинской и спасательной служб, пожарной охраны, правоохранительных органов и машин с пропусками, утвержденными УГИБДД ГУ МВД России по Самарской области.

4. Администрации городского округа Жигулевск обеспечить своевременную установку и демонтаж временных дорожных знаков.

5. Опубликовать настоящий приказ в средствах массовой информации.

6. Настоящий приказ вступает в силу со дня официального опубликования.

7. Контроль за выполнением настоящего приказа оставляю за собой.

Врио министра  
транспорта и автомобильных дорог  
Самарской области



С.В.Неретин



## **АДМИНИСТРАЦИЯ ГОРОДСКОГО ОКРУГА ЖИГУЛЕВСК**


---

ул. Пушкина, 17, город Жигулевск, городской округ Жигулевск, Самарская область, 445350  
телефон: (84862) 2-45-43, факс (84862) 7-91-80, электронный адрес: [kanz@admzhg.ru](mailto:kanz@admzhg.ru)

### **Схемы организации дорожного движения и расстановки технических средств**

На период проведения:  
«32-й экологический марафон «Самарская Лука»

Самара, 2024 г.

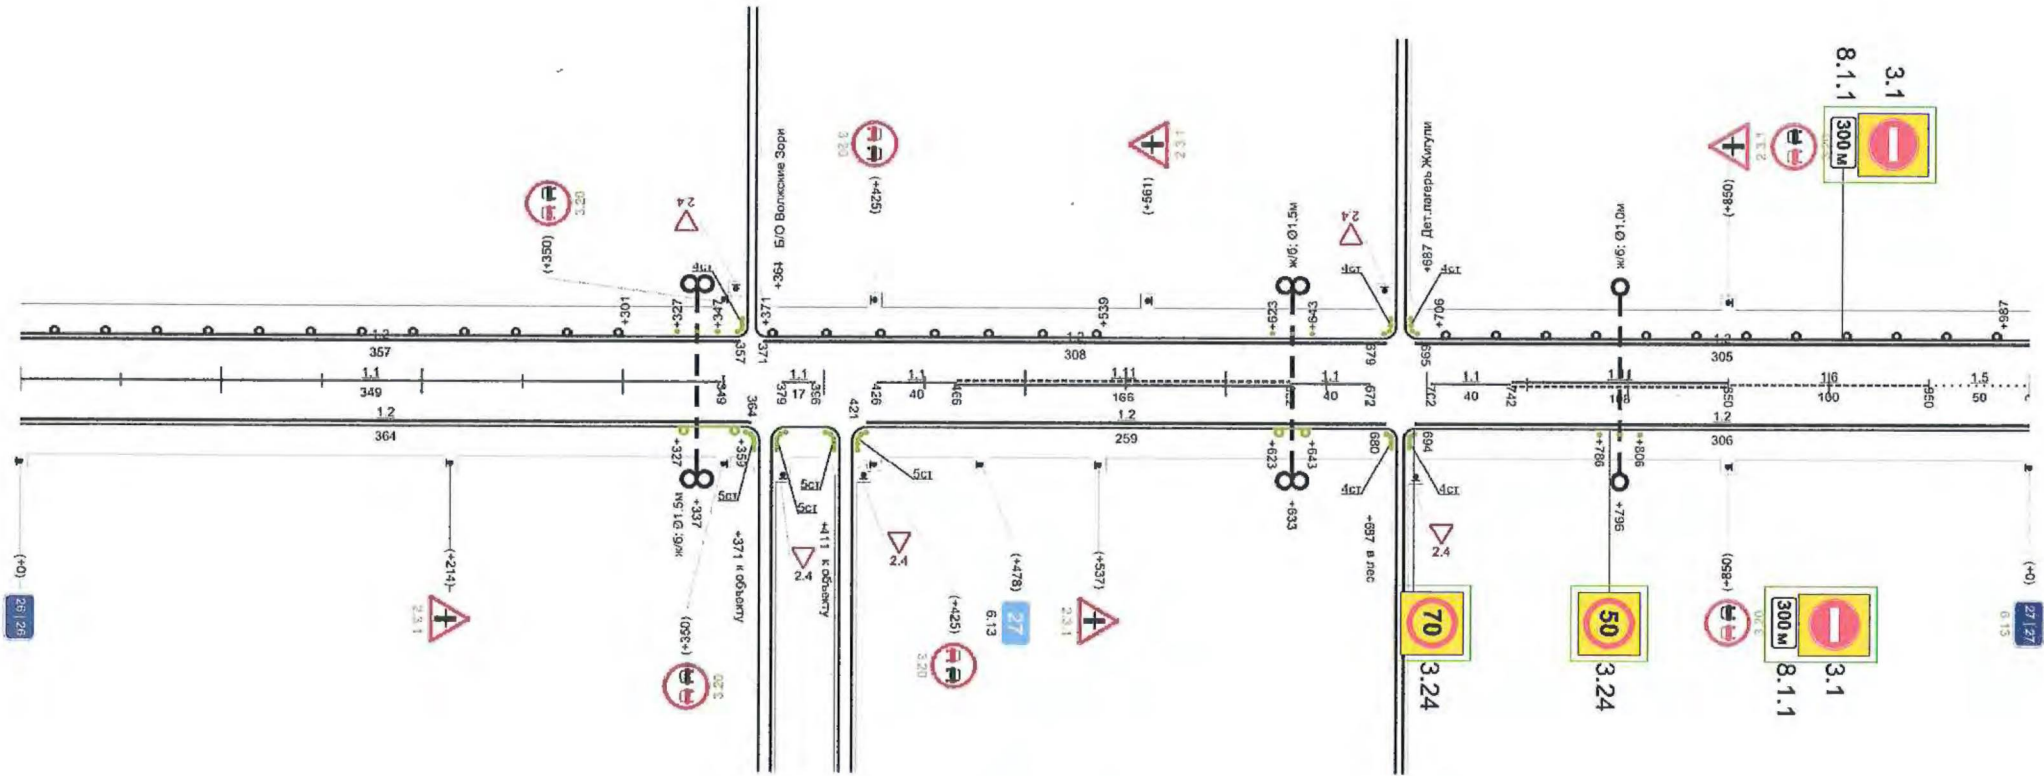


Условные обозначения

	Блоки бетонные
	Барьеры дорожные
	Требуется установить

№ 2681 2024 до 04.10.24  
 ПРОВЕРЕНО  
 ЗАМЕЧАНИЙ НЕТ  
 Управление ГИБДД  
 ГУ МВД России  
 по Самарской области  
 Отдел дорожной инспекции  
 «22» 07 2024.

Старший государственный инспектор  
 ДН отдела ДИ УГИБДД ГУ  
 МВД России по Самарской области  
 капитан полиции  
 И.И. Афонин

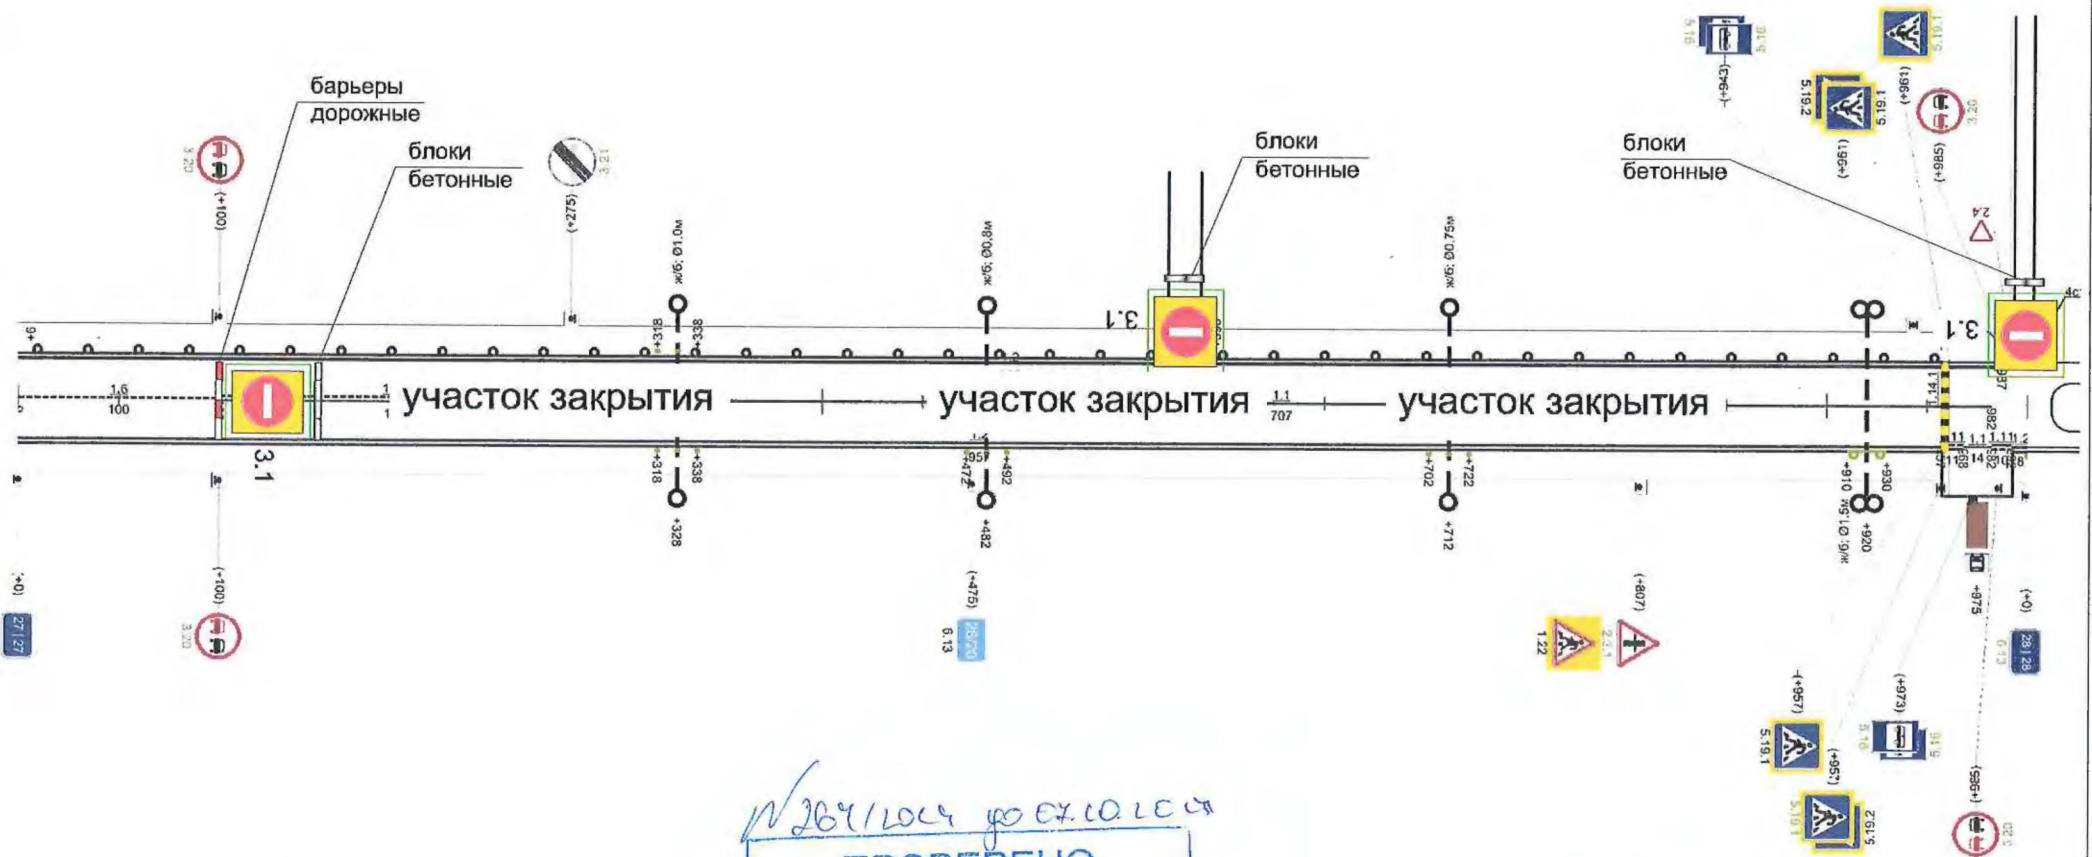

Условные обозначения

	Блоки бетонные
	Барьеры дорожные
	Требуется установить


*№ 264/1044 от 07.10.2024*

**ПРОВЕРЕНО  
ЗАМЕЧАНИЙ НЕТ**

Управление ГИБДД  
ГУ МВД России  
по Самарской области  
Отдел дорожной инспекции

«22» *07* 2024г.

Старший государственный инспектор  
ДН отдела ДИ УГИБДД ГУ  
МВД России по Самарской области  
капитан полиции  
И.И. Афонин

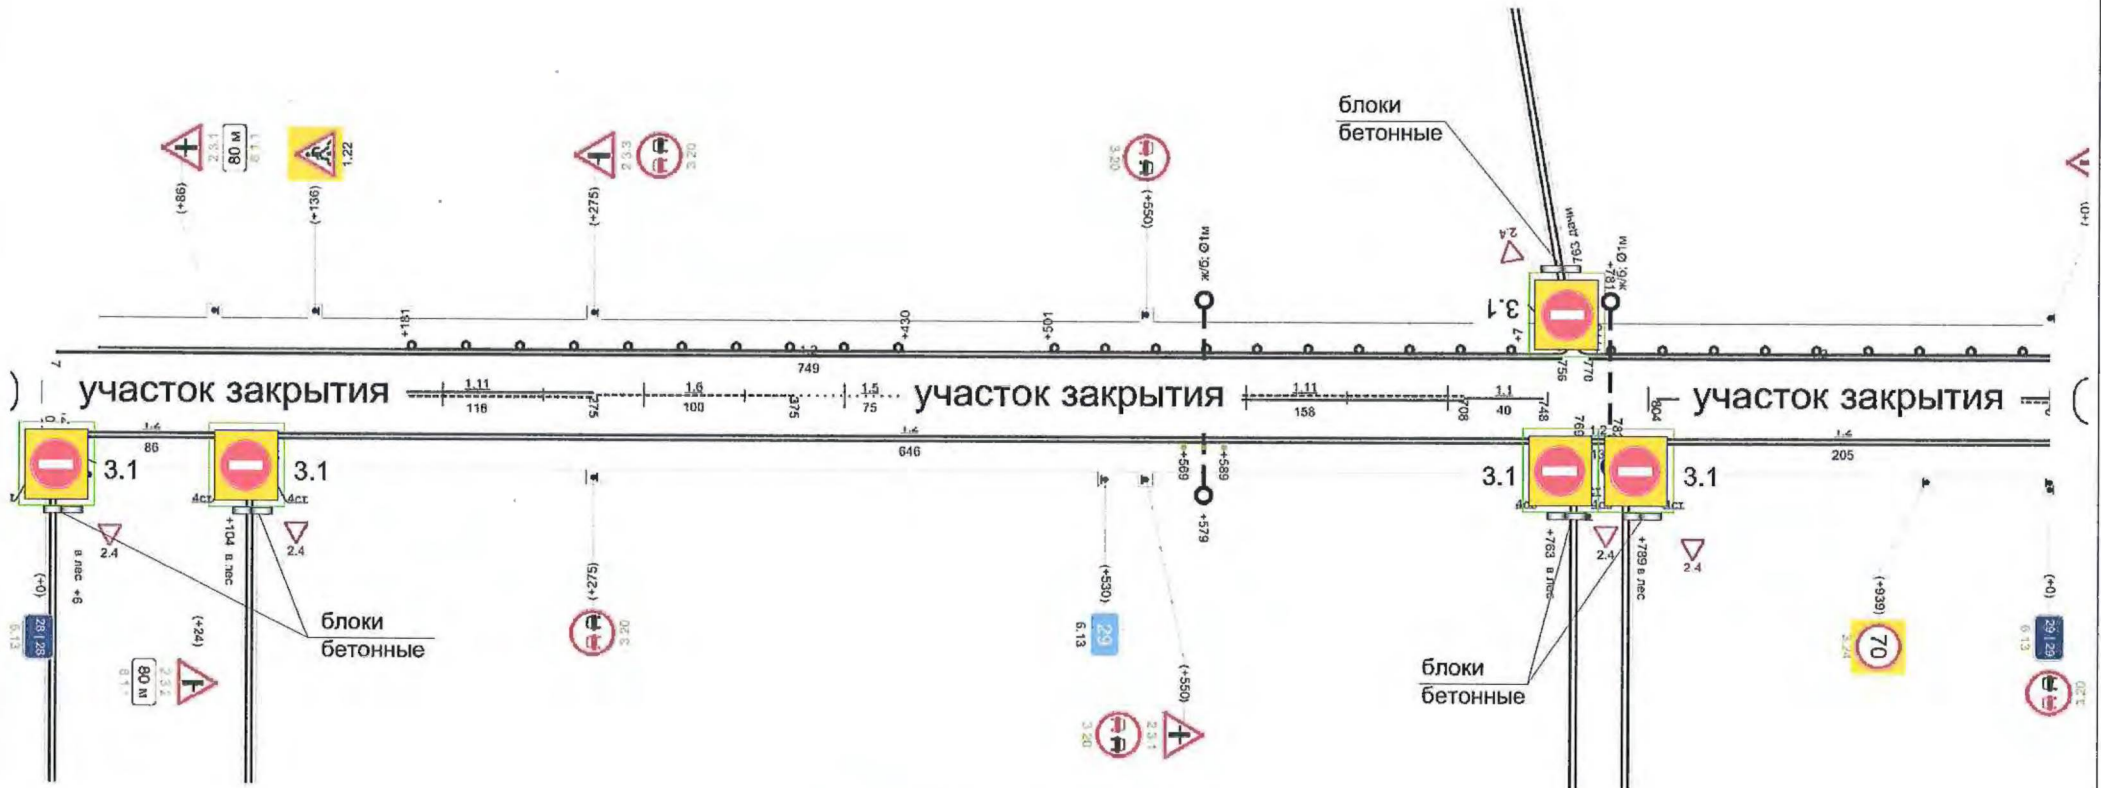

Условные обозначения

	Блоки бетонные
	Барьеры дорожные
	Требуется установить

№ 164/2024 от 07.10.2024

**ПРОВЕРЕНО  
ЗАМЕЧАНИЙ НЕТ**

Управление ГИБДД  
ГУ МВД России  
по Самарской области  
Отдел дорожной инспекции

«22» 07 2024 г.

Старший государственный инспектор  
ДН отдела ДИ УГИБДД ГУ  
МВД России по Самарской области  
капитан полиции  
И.И. Афонин




Условные обозначения

	Блоки бетонные
	Барьеры дорожные
	Требуется установить

№264/2024 от 04.10.24  
**ПРОВЕРЕНО  
 ЗАМЕЧАНИЙ НЕТ**  
 Управление ГИБДД  
 ГУ МВД России  
 по Самарской области  
 Отдел дорожной инспекции  
 «22» 07 2024 г

Старший государственный инспектор  
 ДН отдела ДИ УГИБДД ГУ  
 МВД России по Самарской области  
 капитан полиции  
 И.И. Афонин

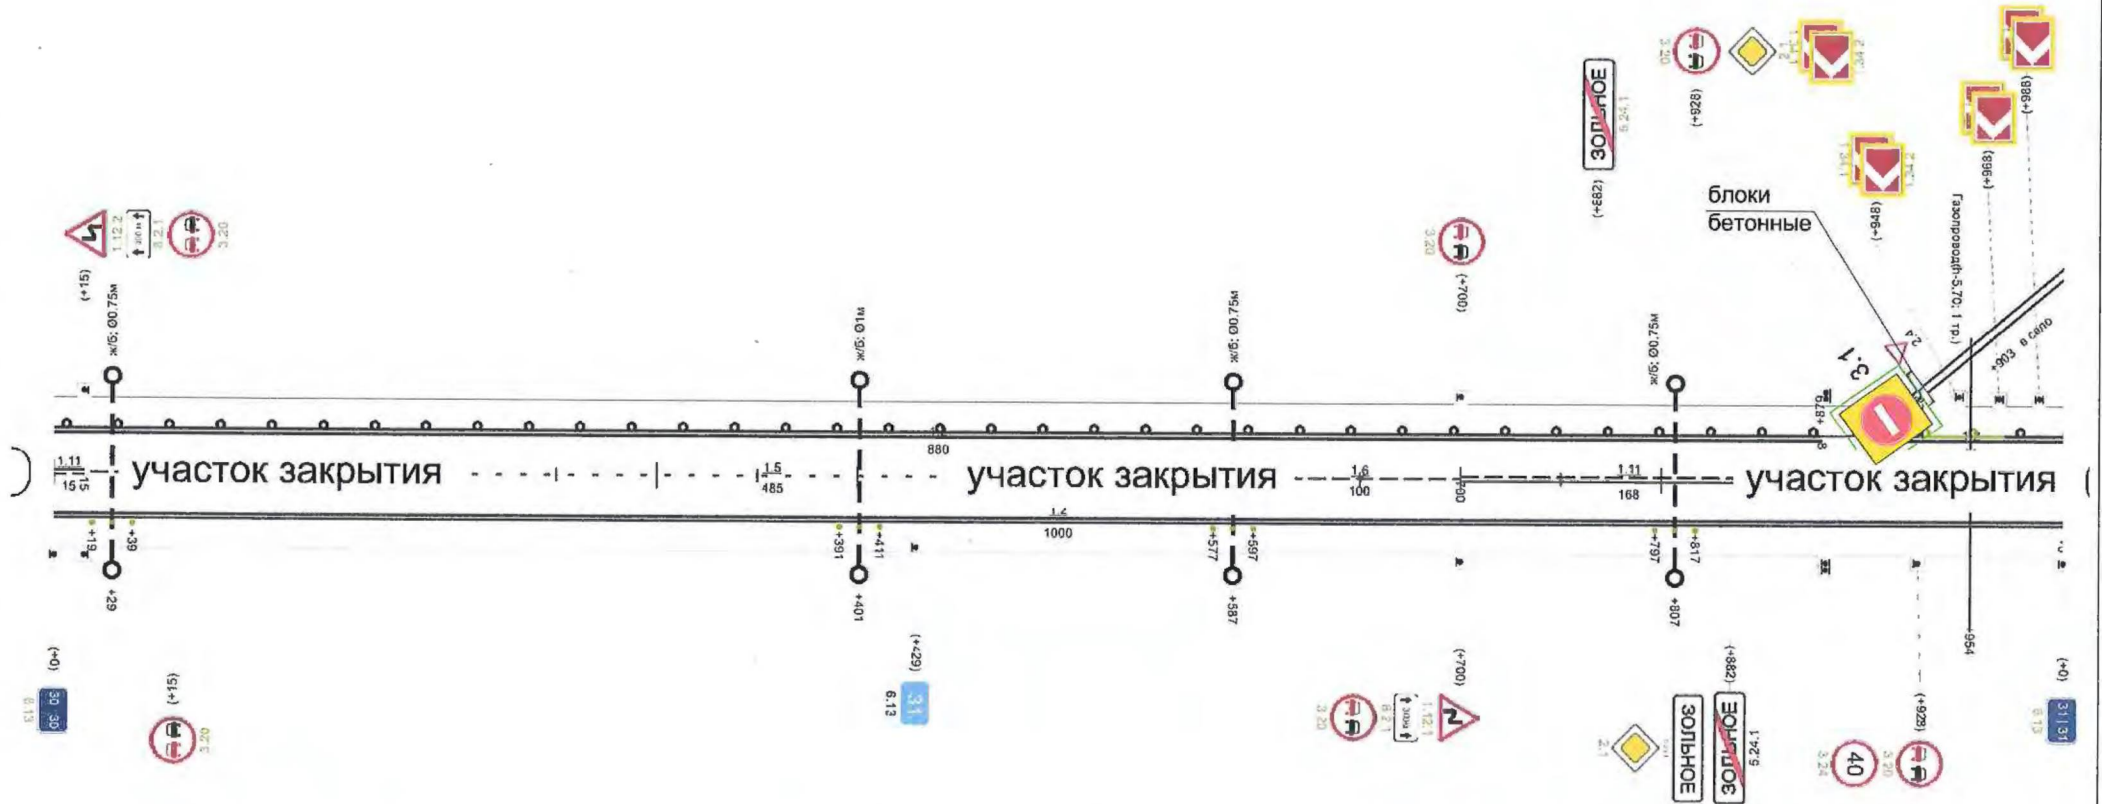

**Условные обозначения**

	Блоки бетонные
	Барьеры дорожные
	Требуется установить

*№2691 2024 до 07.10.24*

**ПРОВЕРЕНО  
ЗАМЕЧАНИЙ НЕТ**


Управление ГИБДД  
ГУ МВД России  
по Самарской области  
Отдел дорожной инспекции

*«22» 07 2024г.*

Старший государственный инспектор  
ДН отдела ДИ УГИБДД ГУ  
МВД России по Самарской области  
капитан полиции  
И.И. Афонин





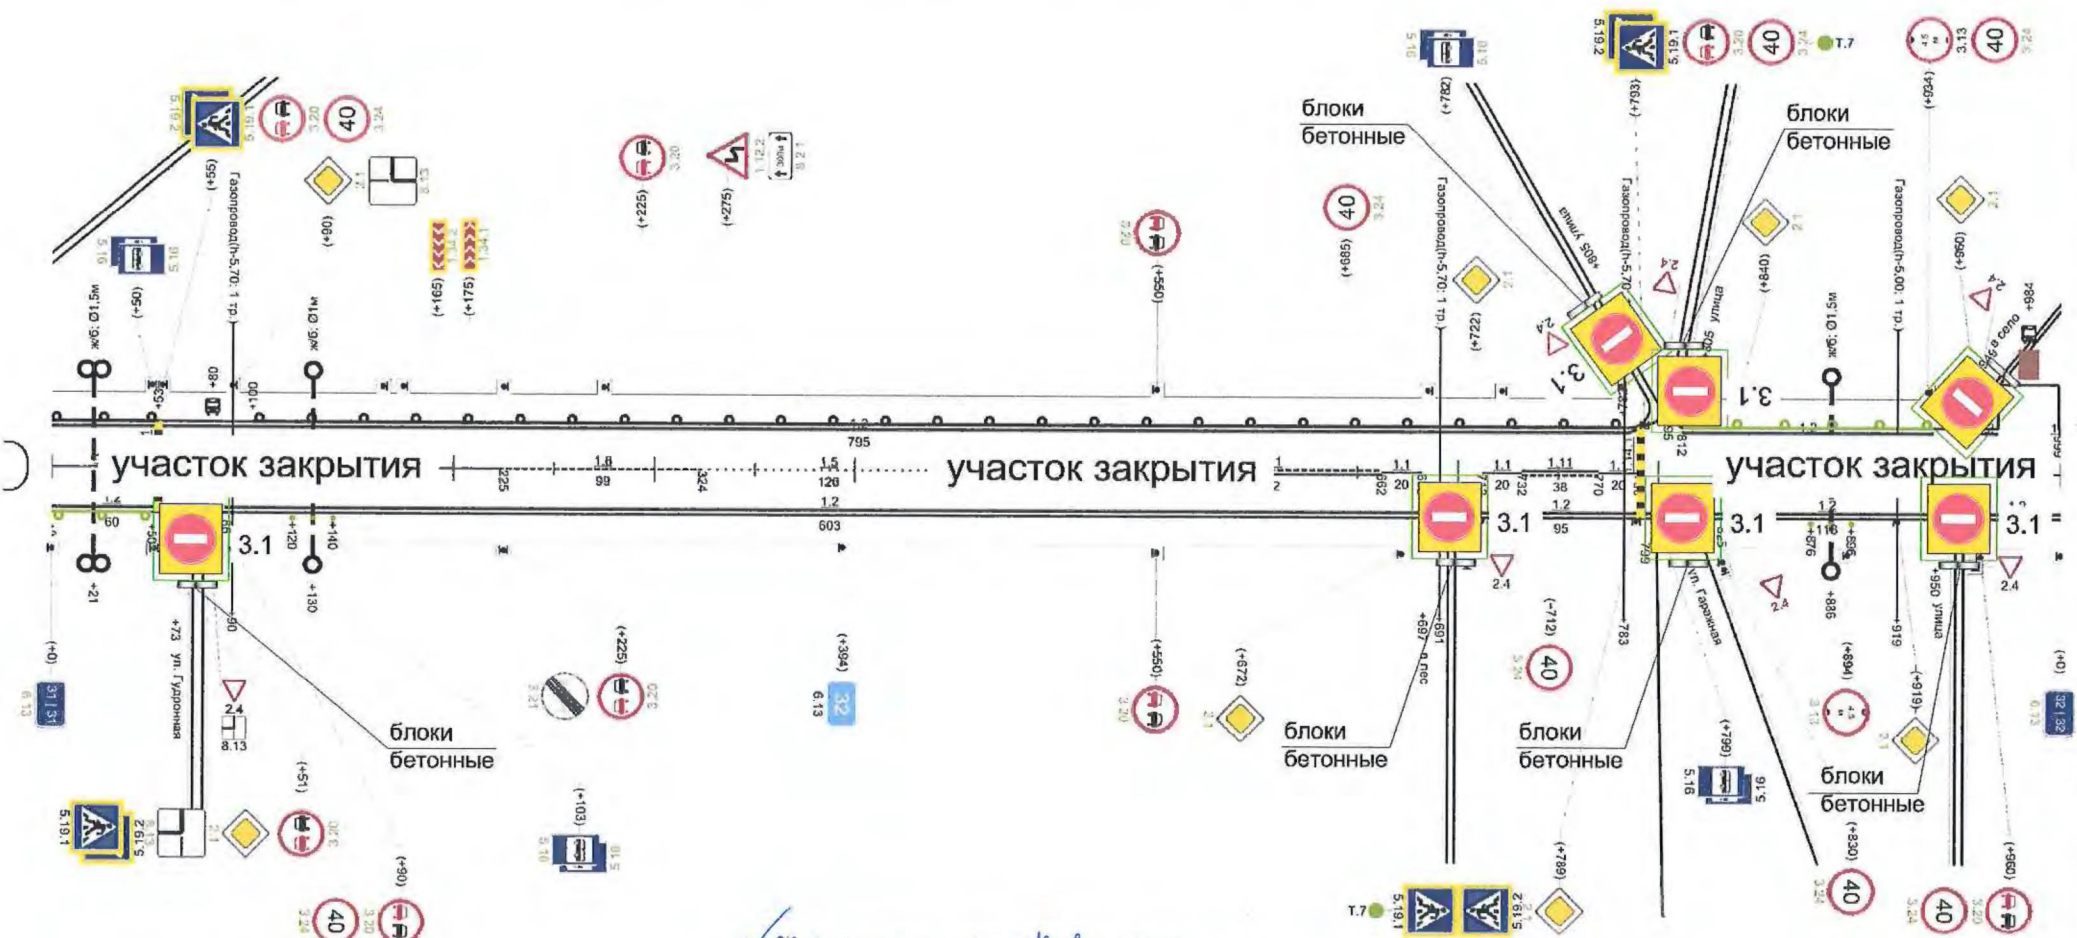

Условные обозначения

	Блоки бетонные
	Барьеры дорожные
	Требуется установить

22.04.2024 до 07.10.2024

**ПРОВЕРЕНО  
ЗАМЕЧАНИЙ НЕТ**

Управление ГИБДД  
ГУ МВД России  
по Самарской области  
Отдел дорожной инспекции

«22» 04 2024г

Старший государственный инспектор  
ДН отдела ДИ УГИБДД ГУ  
МВД России по Самарской области  
капитан полиции  
И.И. Афонин




Условные обозначения

	Блоки бетонные
	Барьеры дорожные
	Требуется установить

**ПРОВЕРЕНО  
 ЗАМЕЧАНИЙ НЕТ**  
 Управление ГИБДД  
 ГУ МВД России  
 по Самарской области  
 Отдел дорожной инспекции  
 « 22 » 07 2024г.

Старший государственный инспектор  
 ДН отдела ДИ УГИБДД ГУ  
 МВД России по Самарской области  
 капитан полиции  
 И.И. Афонин

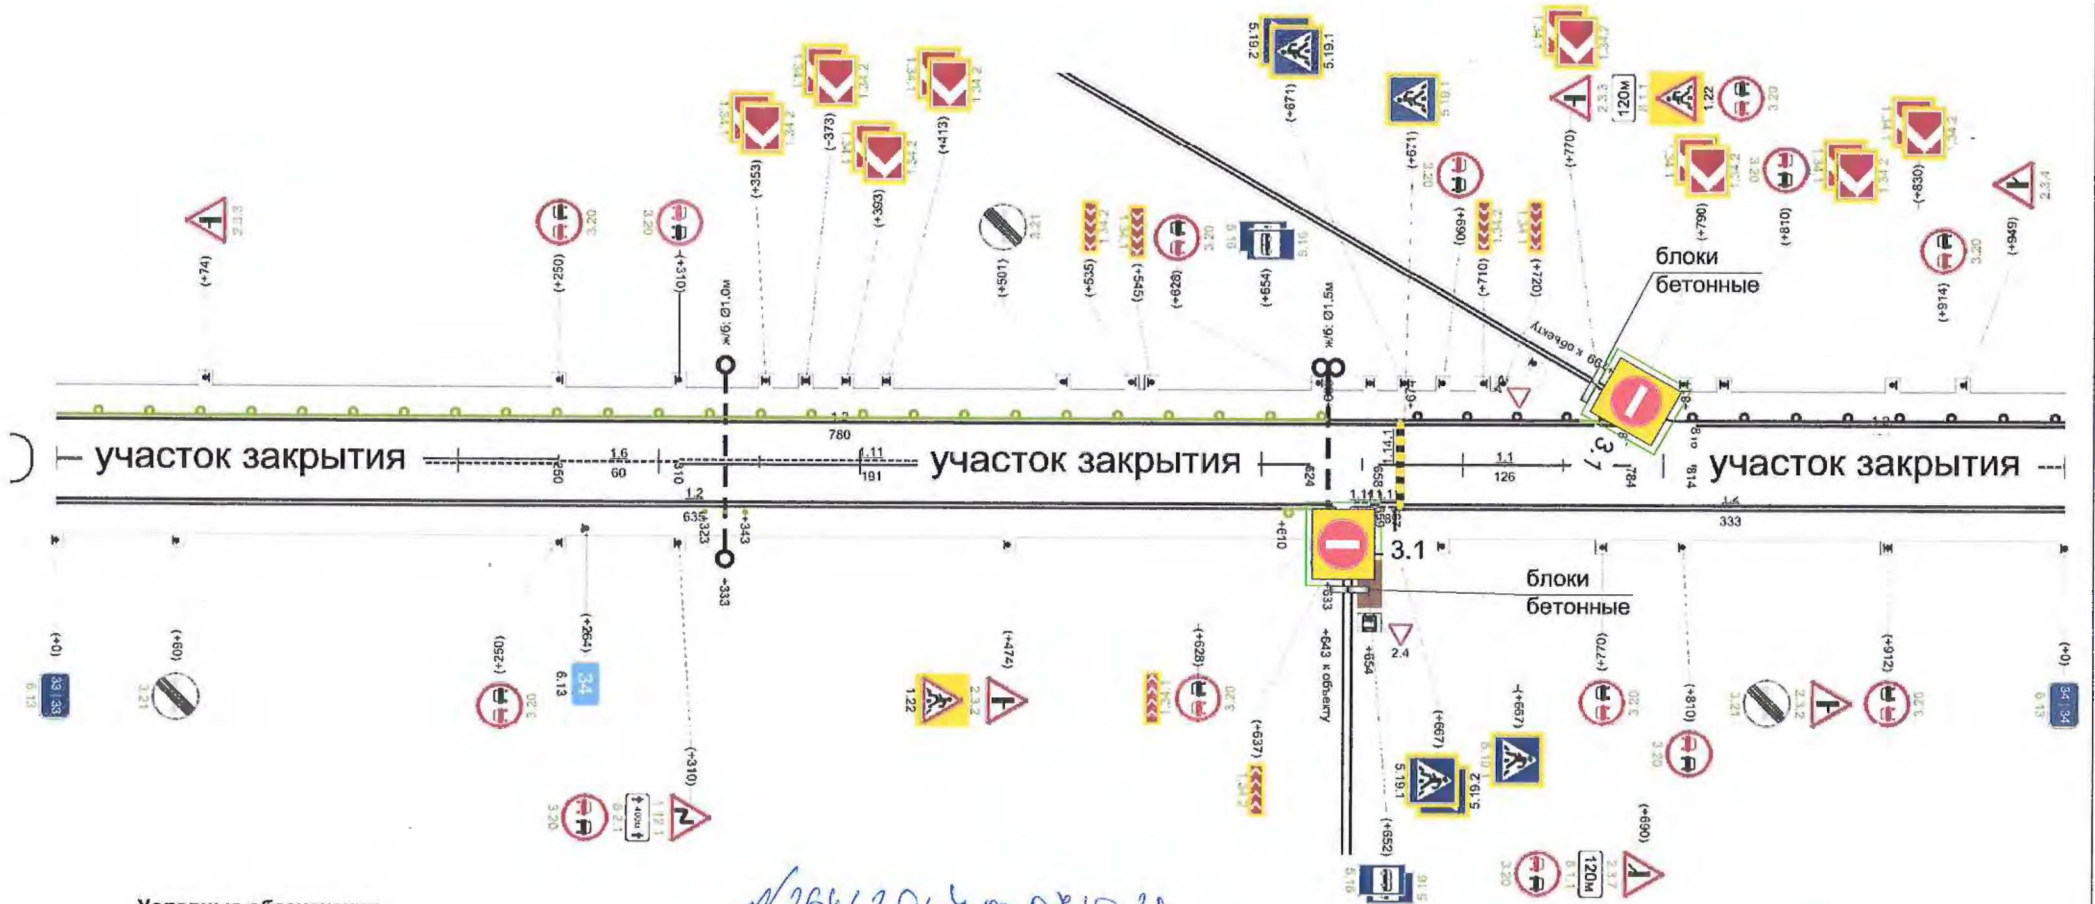

Условные обозначения

	Блоки бетонные
	Барьеры дорожные
	Требуется установить

№ 264/2024 от 07.10.24  
**ПРОВЕРЕНО  
 ЗАМЕЧАНИЙ НЕТ**  
 Управление ГИБДД  
 ГУ МВД России  
 по Самарской области  
 Отдел дорожной инспекции  
 «21» 07 2024г

Старший государственный инспектор  
 ДН отдела ДИ УГИБДД ГУ  
 МВД России по Самарской области  
 капитан полиции  
 И.И. Афонин



Условные обозначения

	Блоки бетонные
	Барьеры дорожные
	Требуется установить

*12/04/2024 04.10.24*

**ПРОВЕРЕНО  
ЗАМЕЧАНИЙ НЕТ**

Управление ГИБДД  
ГУ МВД России  
по Самарской области  
Отдел дорожной инспекции

« 22 » 07 2024 г.

Старший государственный инспектор  
ДН отдела ДИ УГИБДД ГУ  
МВД России по Самарской области  
капитан полиции  
И.И. Афонин




**Условные обозначения**

	Блоки бетонные
	Барьеры дорожные
	Требуется установить

*№ 2641204 от 07.06.2014*

**ПРОВЕРЕНО  
ЗАМЕЧАНИЙ НЕТ**  
Управление ГИБДД  
ГУ МВД России  
по Самарской области  
Отдел дорожной инспекции  
*« 22 » 07 2014 г.*

Старший государственный инспектор  
ДН отдела ДИ УГИБДД ГУ  
МВД России по Самарской области  
капитан полиции  
И.И. Афонин

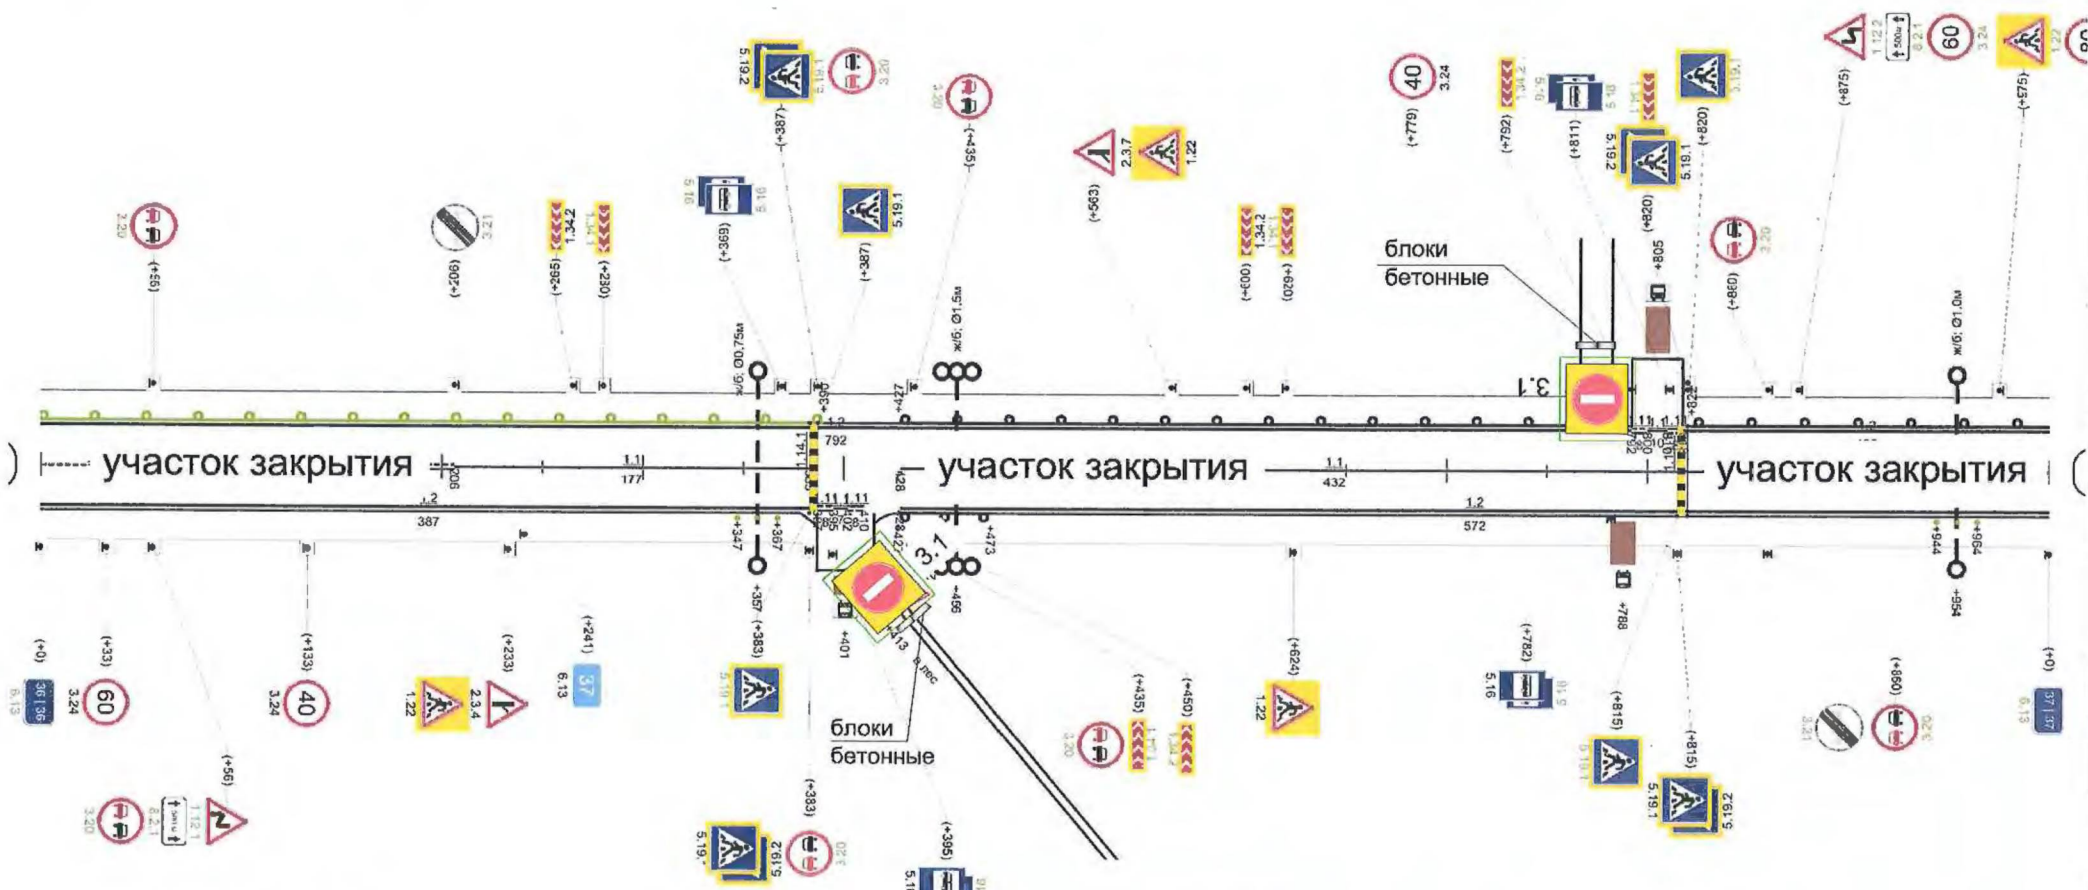

Условные обозначения

	Блоки бетонные
	Барьеры дорожные
	Требуется установить

№ 264, 2014 от 04.10.24  
**ПРОВЕРЕНО  
 ЗАМЕЧАНИЙ НЕТ**  
 Управление ГИБДД  
 ГУ МВД России  
 по Самарской области  
 Отдел дорожной инспекции  
 «22» 04 2024г.

Старший государственный инспектор  
 ДН отдела ДИ УГИБДД ГУ  
 МВД России по Самарской области  
 капитан полиции  
 И.И. Афонин






**Условные обозначения**

	Блоки бетонные
	Барьеры дорожные
	Требуется установить

№ 289/2024 от 07.10.24  
**ПРОВЕРЕНО  
 ЗАМЕЧАНИЙ НЕТ**  
 Управление ГИБДД  
 ГУ МВД России  
 по Самарской области  
 Отдел дорожной инспекции  
 «22» 07 2024 г.

Старший государственный инспектор  
 ДН отдела ДИ УГИБДД ГУ  
 МВД России по Самарской области  
 капитан полиции  
 И.И. Афонин

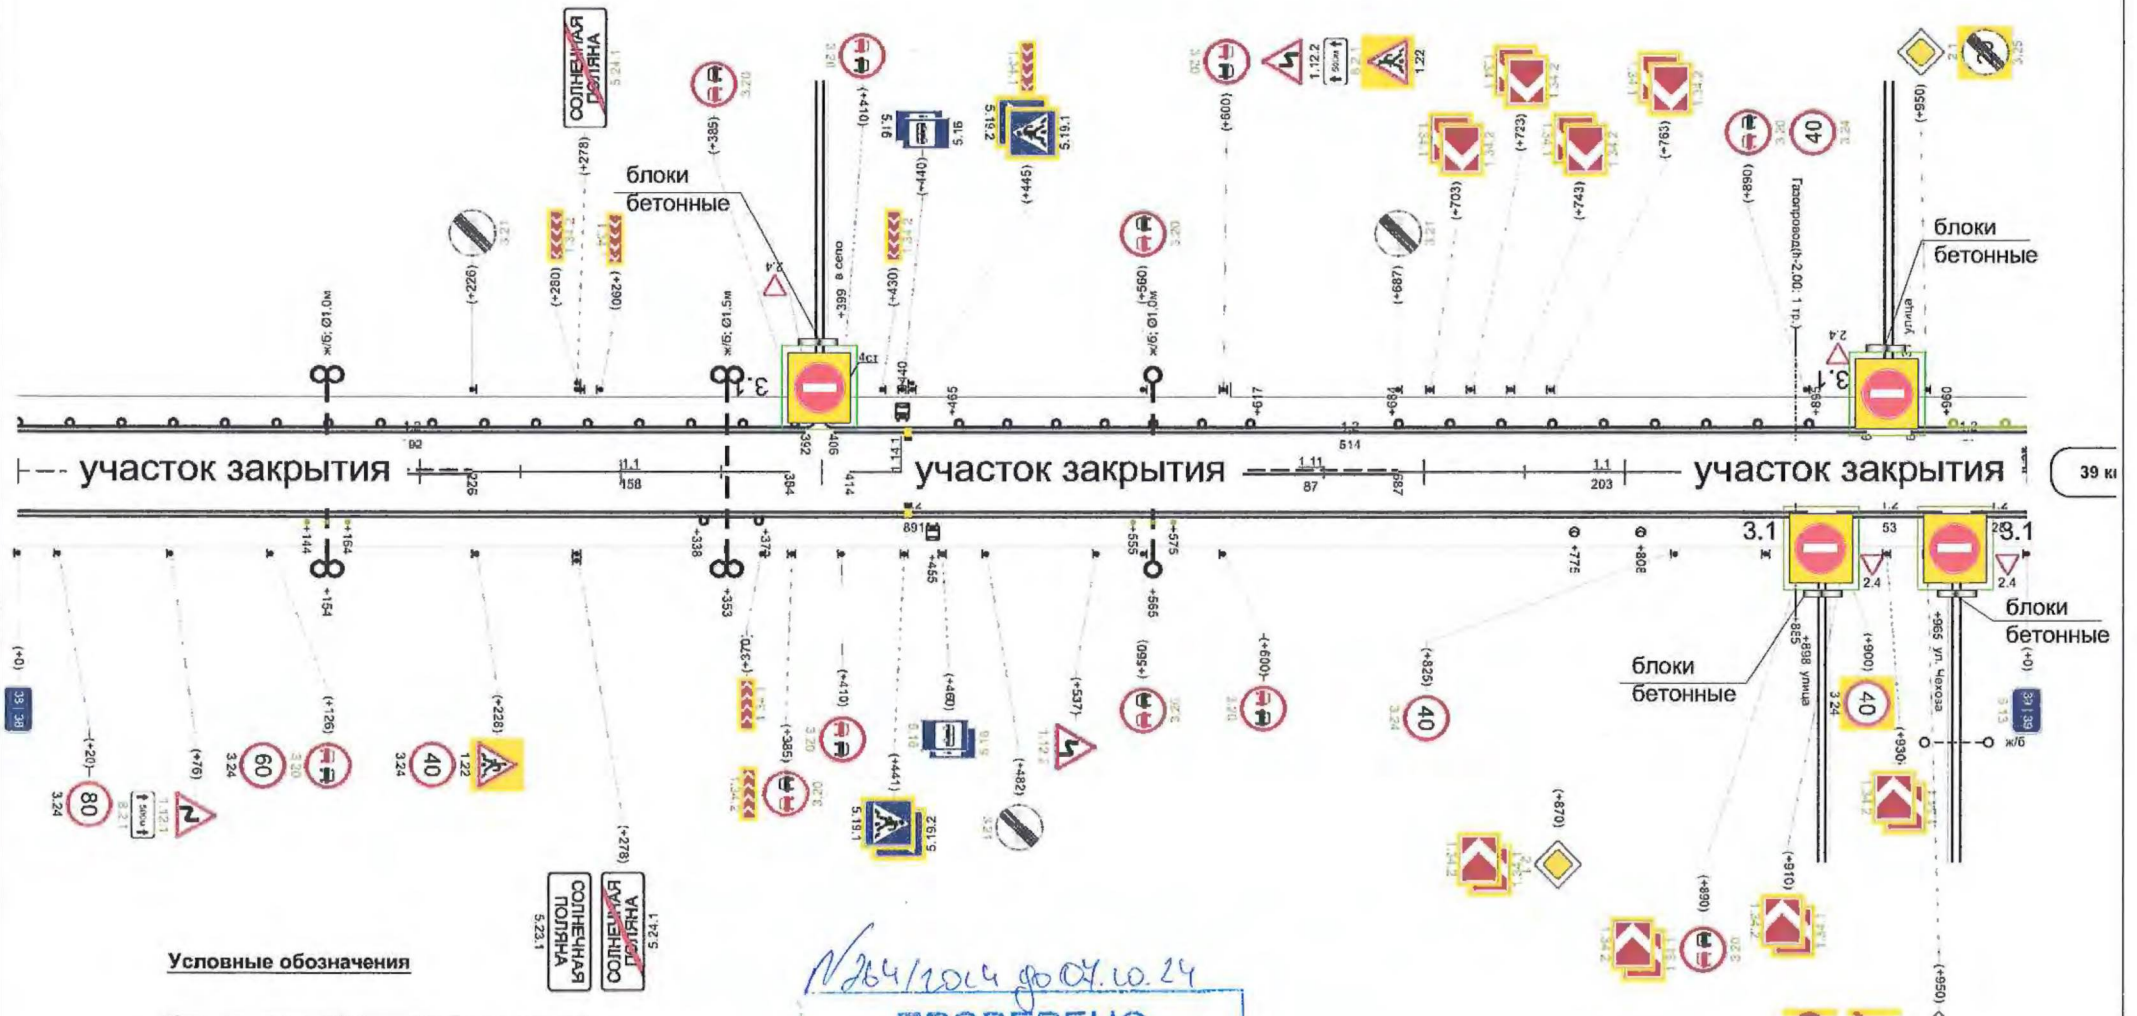

Условные обозначения

	Блоки бетонные
	Барьеры дорожные
	Требуется установить

26/10/24 до 04.10.24  
**ПРОВЕРЕНО  
 ЗАМЕЧАНИЙ НЕТ**


Управление ГИБДД  
 ГУ МВД России  
 по Самарской области  
 Отдел дорожной инспекции

«22» 07 2024

Старший государственный инспектор  
 ДН отдела ДИ УГИБДД ГУ  
 МВД России по Самарской области  
 капитан полиции  
 И.И. Афонин



Схема закрытия движения на участке проведения спортивных мероприятий на а/д «Урал» - Солнечная Поляна - Ширяево

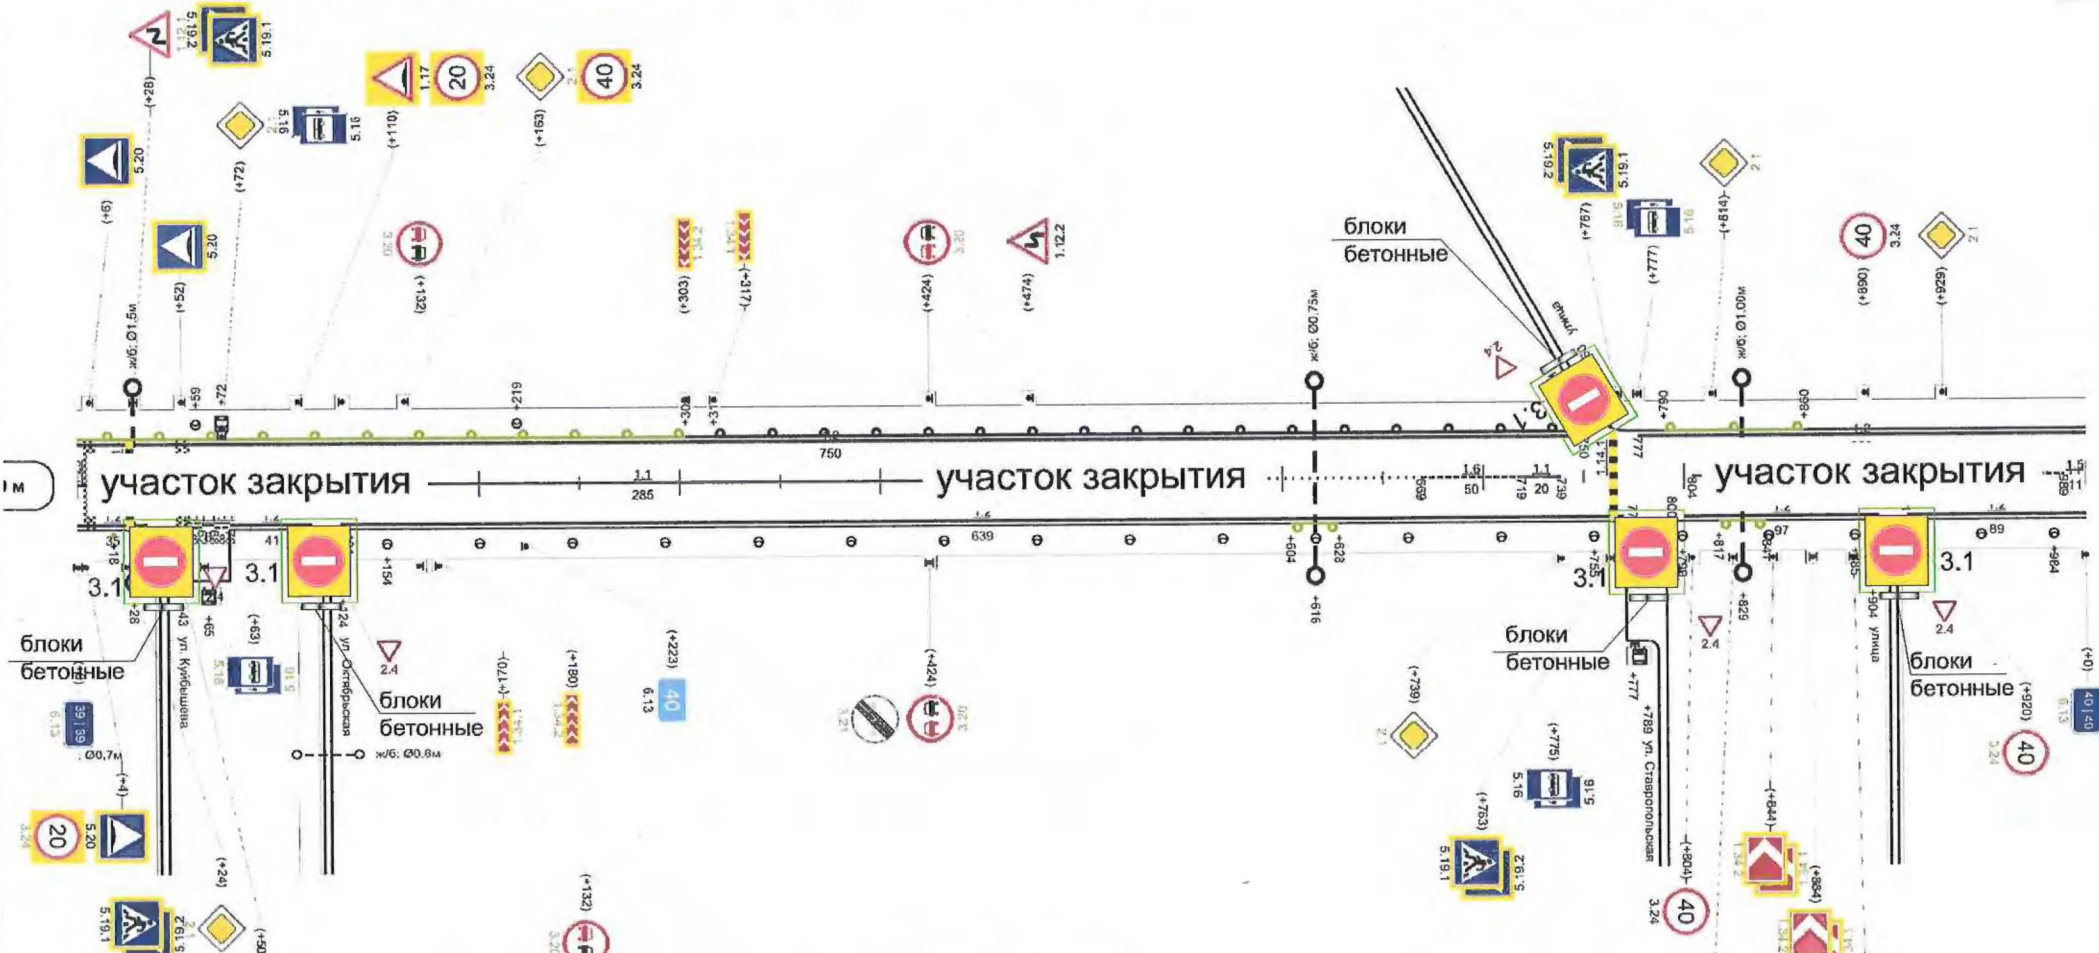

Условные обозначения

	Блоки бетонные
	Барьеры дорожные
	Требуется установить


№ 264/2014 от 04.10.14

**ПРОВЕРЕНО  
ЗАМЕЧАНИЙ НЕТ**

Управление ГИБДД  
ГУ МВД России  
по Самарской области  
Отдел дорожной инспекции

«22» 09 2014г.

Старший государственный инспектор  
ДН отдела ДИ УГИБДД ГУ  
МВД России по Самарской области  
капитан полиции  
И.И. Афонин

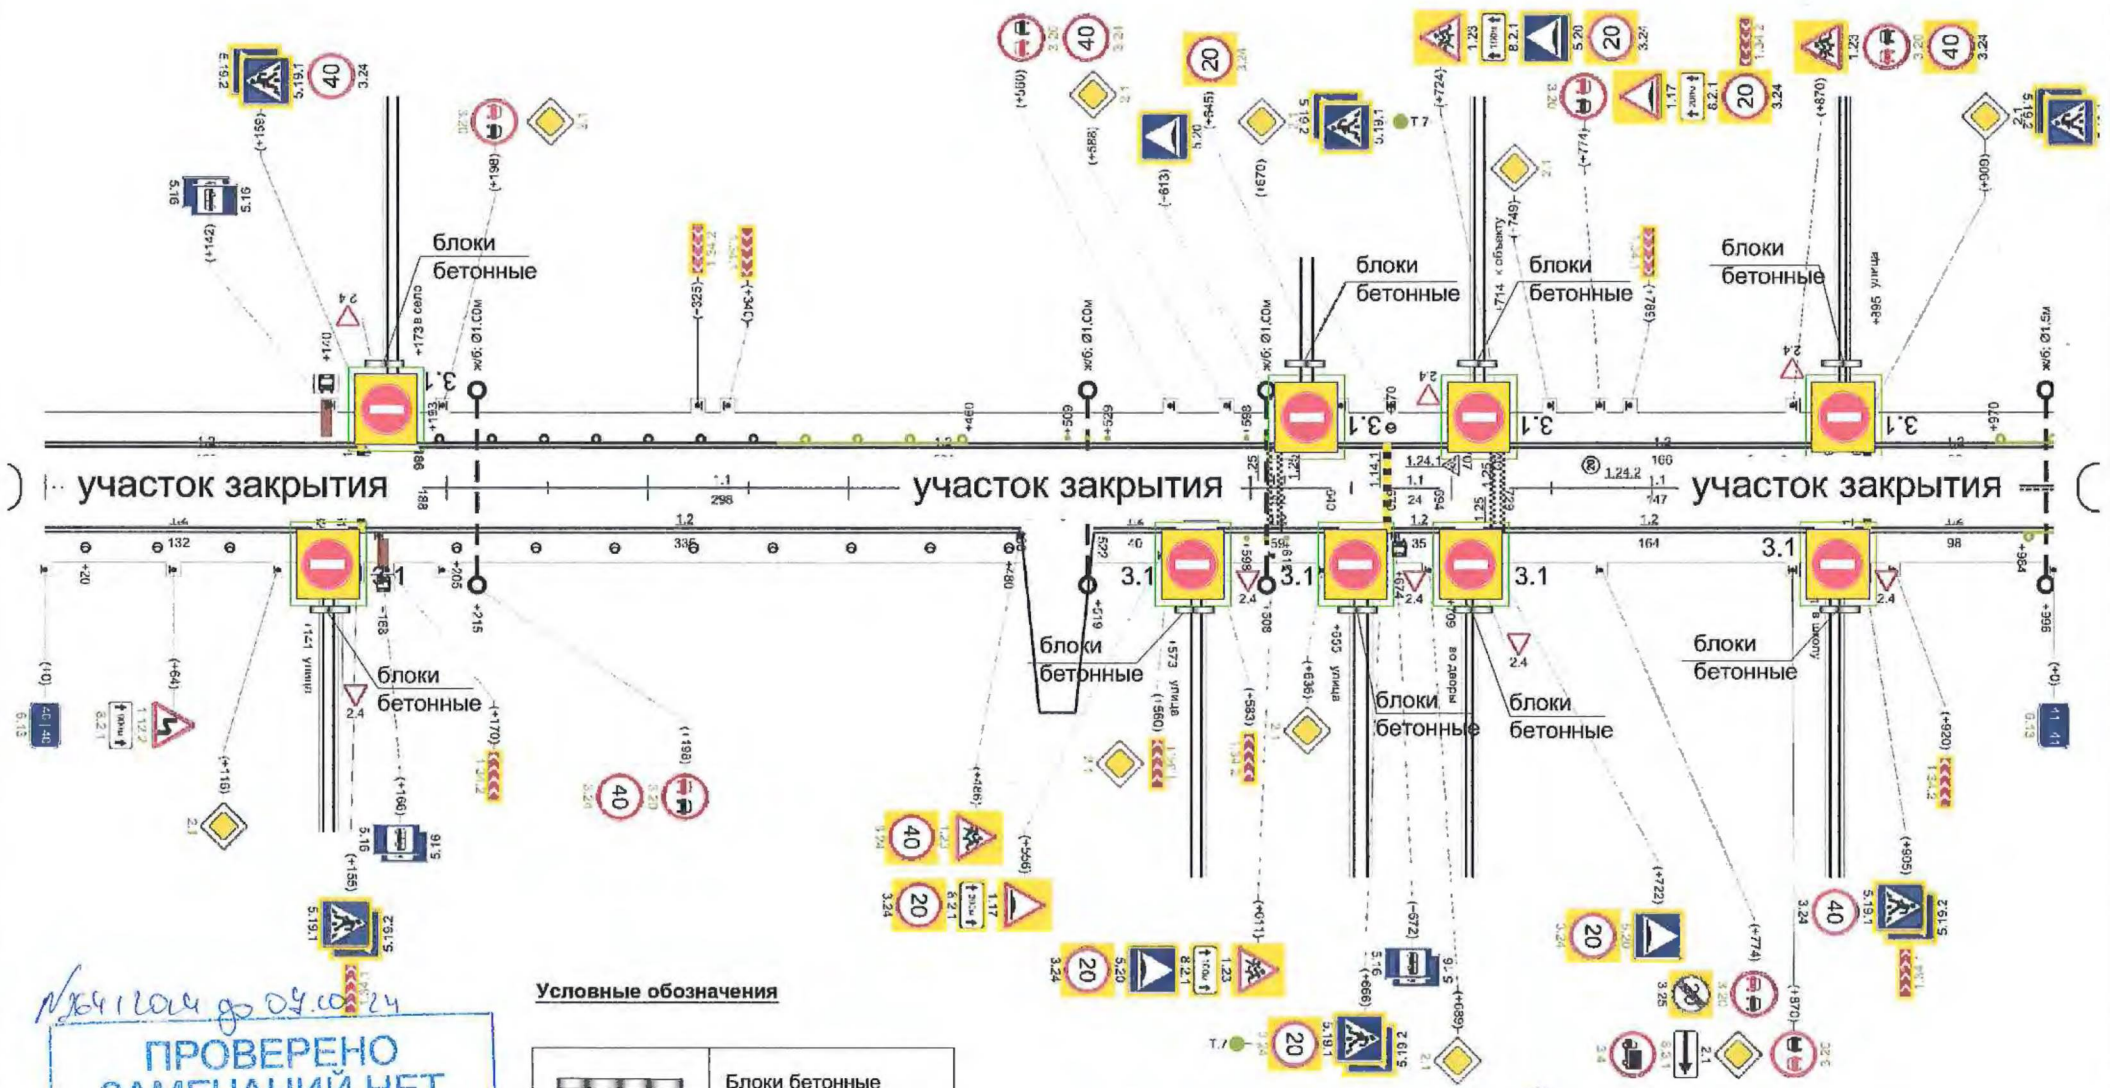


**Условные обозначения**

	Блоки бетонные
	Барьеры дорожные
	Требуется установить

**ПРОВЕРЕНО  
ЗАМЕЧАНИЙ НЕТ**  
 Управление ГИБДД  
 ГУ МВД России  
 по Самарской области  
 Отдел дорожной инспекции  
 «22» 07 2024г.

Старший государственный инспектор  
 ДН отдела ДИ УГИБДД ГУ  
 МВД России по Самарской области  
 капитан полиции  
 И.И. Афонин

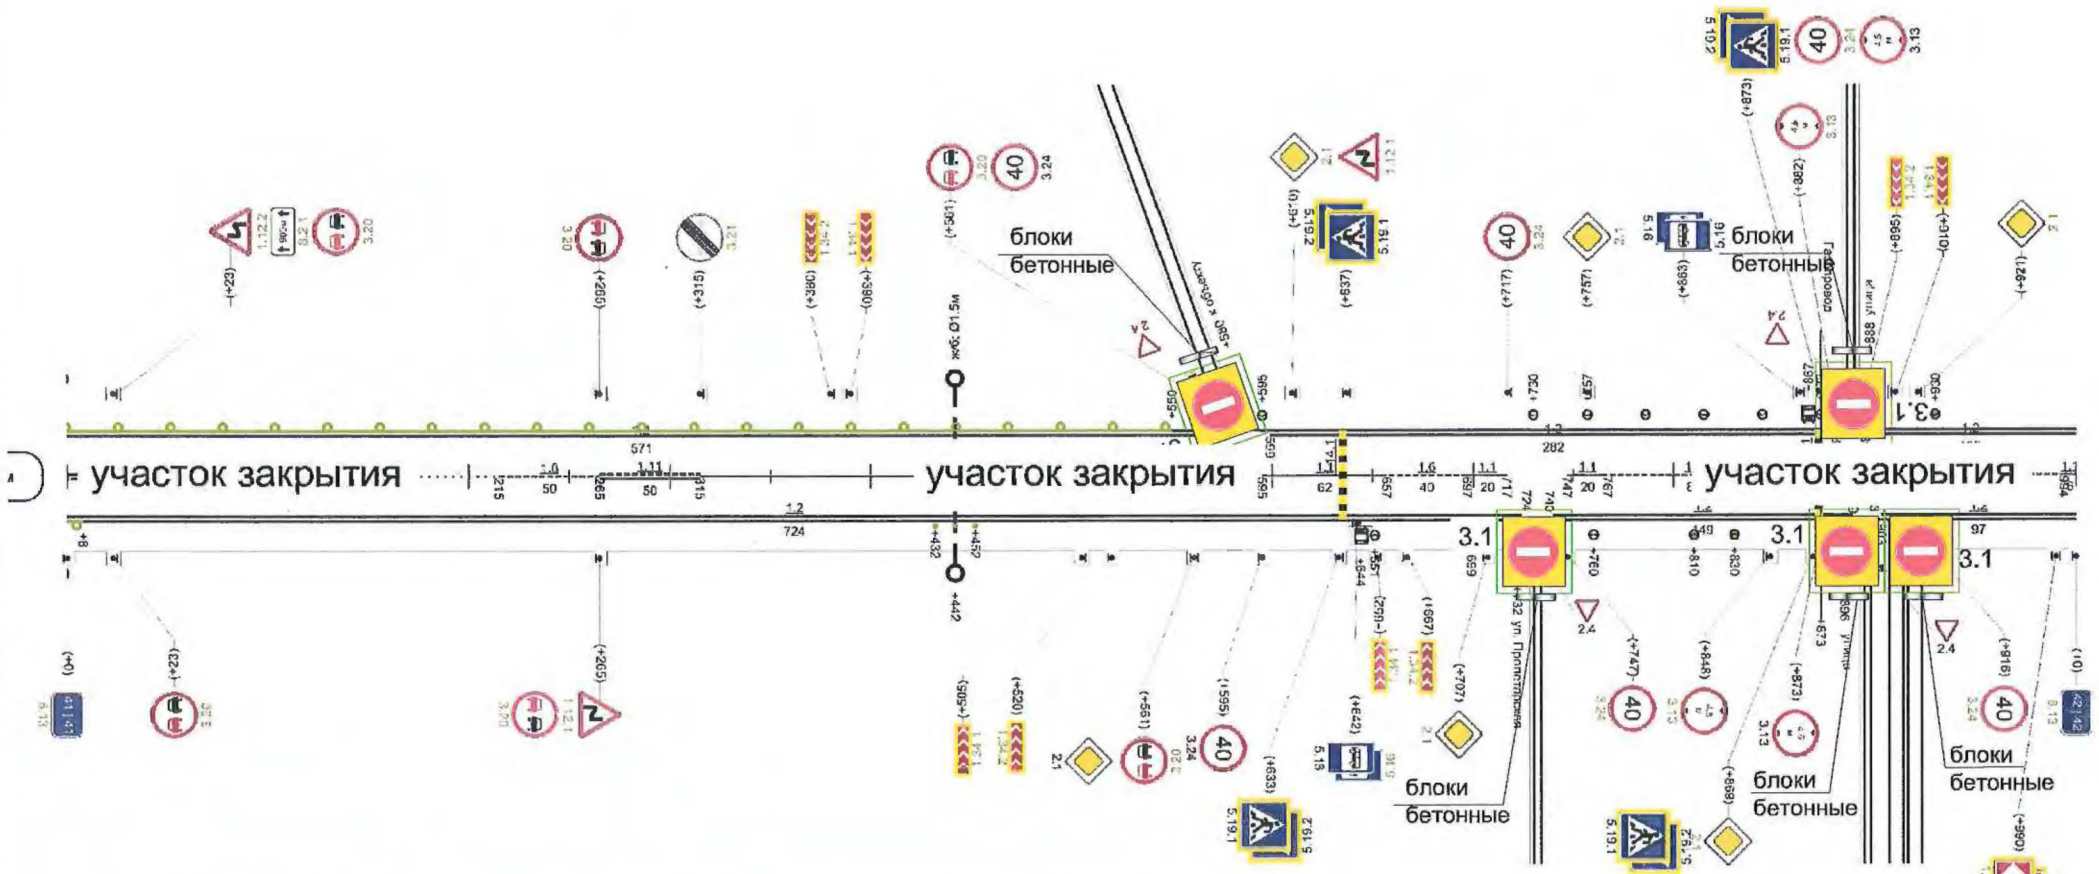


**Условные обозначения**

	Блоки бетонные
	Барьеры дорожные
	Требуется установить

Кубачинский 07.10.24  
**ПРОВЕРЕНО  
 ЗАМЕЧАНИЙ НЕТ**  
 Управление ГИБДД  
 ГУ МВД России  
 по Самарской области  
 Отдел дорожной инспекции  
 «22» 04 2024 г.

Старший государственный инспектор  
 ДН отдела ДИ УГИБДД ГУ  
 МВД России по Самарской области  
 капитан полиции  
 И.И. Афонин

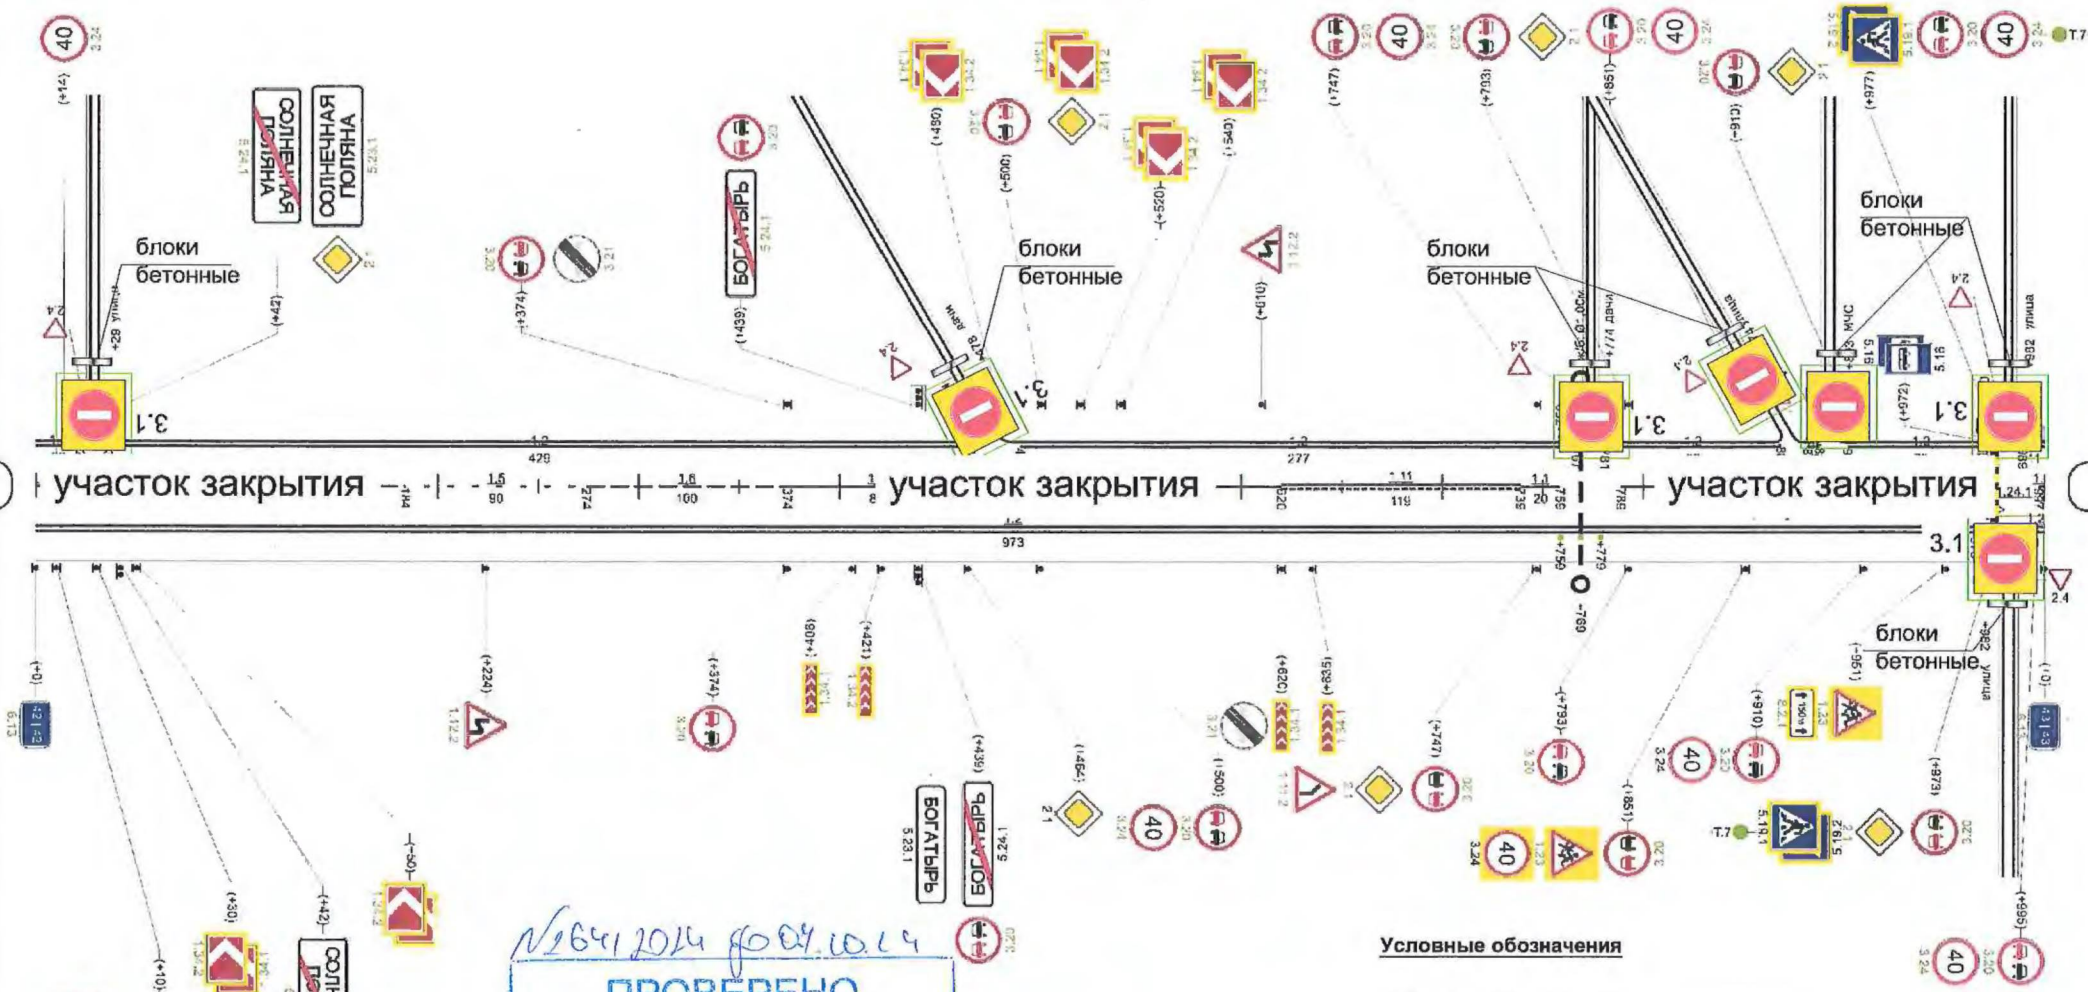


Проверено замечаний нет  
 Управление ГИБДД  
 ГУ МВД России  
 по Самарской области  
 Отдел дорожной инспекции  
 «22» 04 2014 г.

Старший государственный инспектор  
 ДН отдела ДИ УГИБДД ГУ  
 МВД России по Самарской области  
 капитан полиции  
 И.И. Афонин

Условные обозначения

	Блоки бетонные
	Барьеры дорожные
	Требуется установить

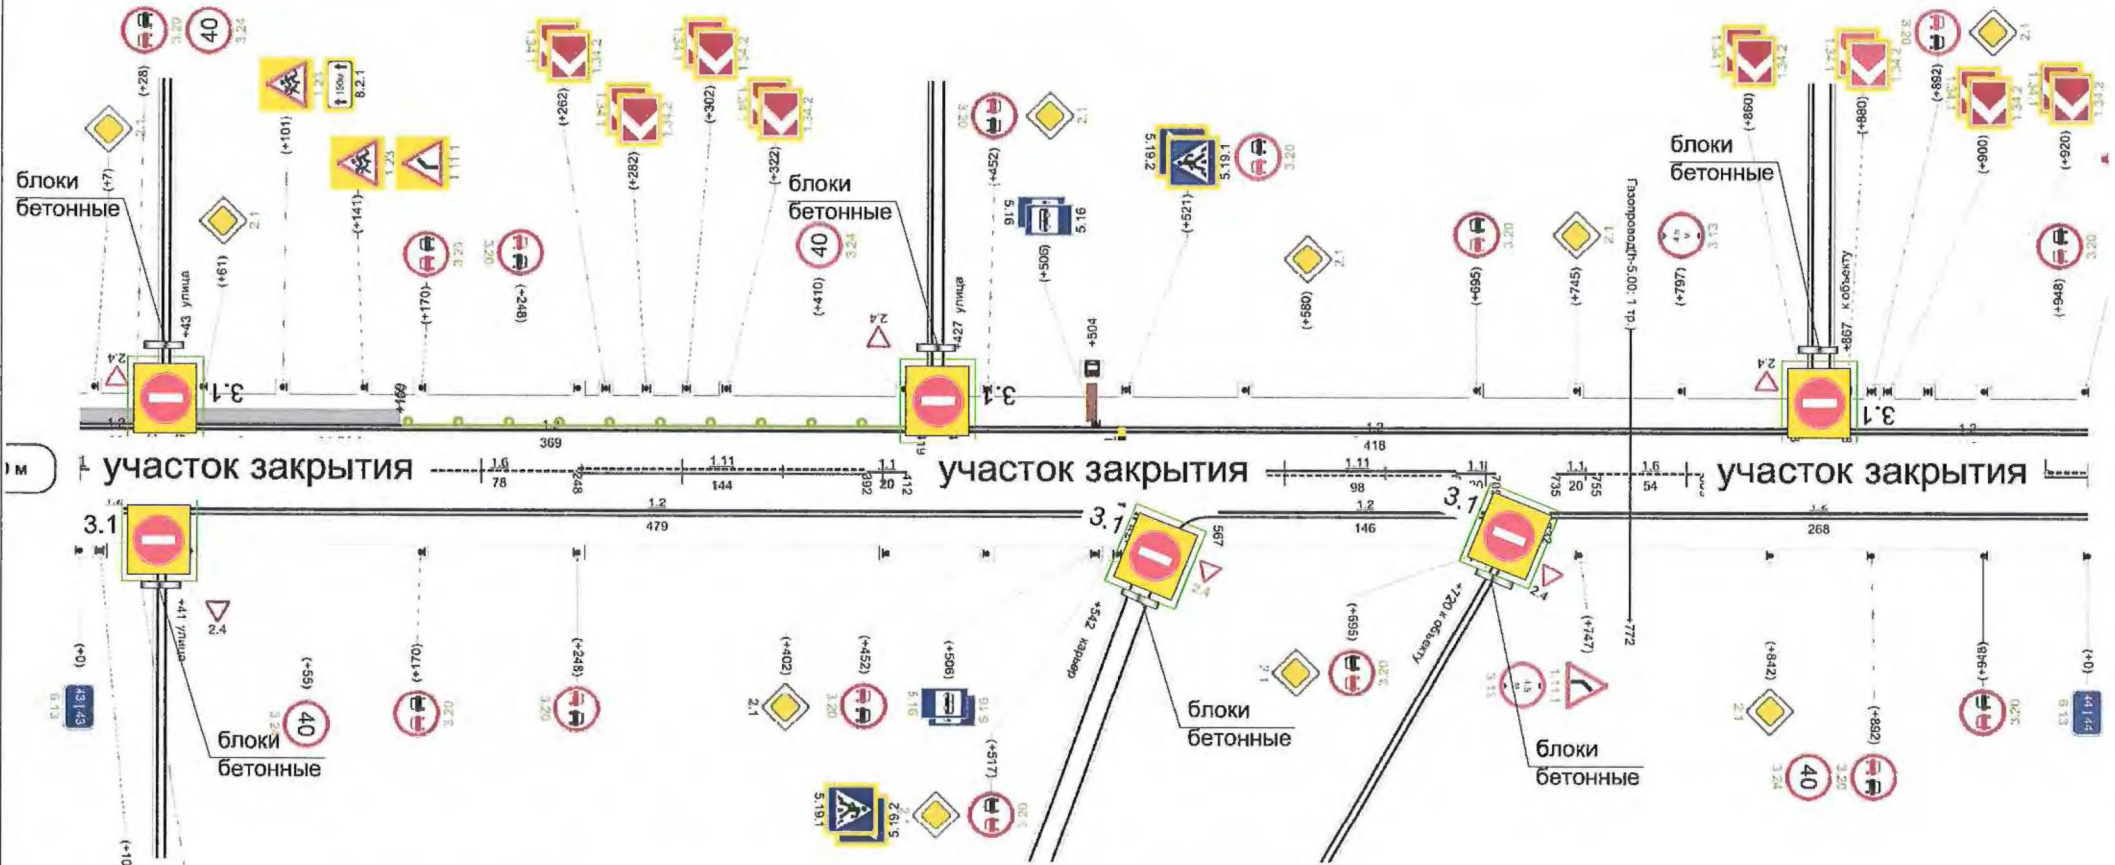


**Условные обозначения**

	Блоки бетонные
	Барьеры дорожные
	Требуется установить

26.11.2024 до 07.12.24  
**ПРОВЕРЕНО  
 ЗАМЕЧАНИЙ НЕТ**  
 Управление ГИБДД  
 ГУ МВД России  
 по Самарской области  
 Отдел дорожной инспекции  
 «22» 09. 2024г.

Старший государственный инспектор  
 ДН отдела ДИ УГИБДД ГУ  
 МВД России по Самарской области  
 капитан полиции  
 И.И. Афонин

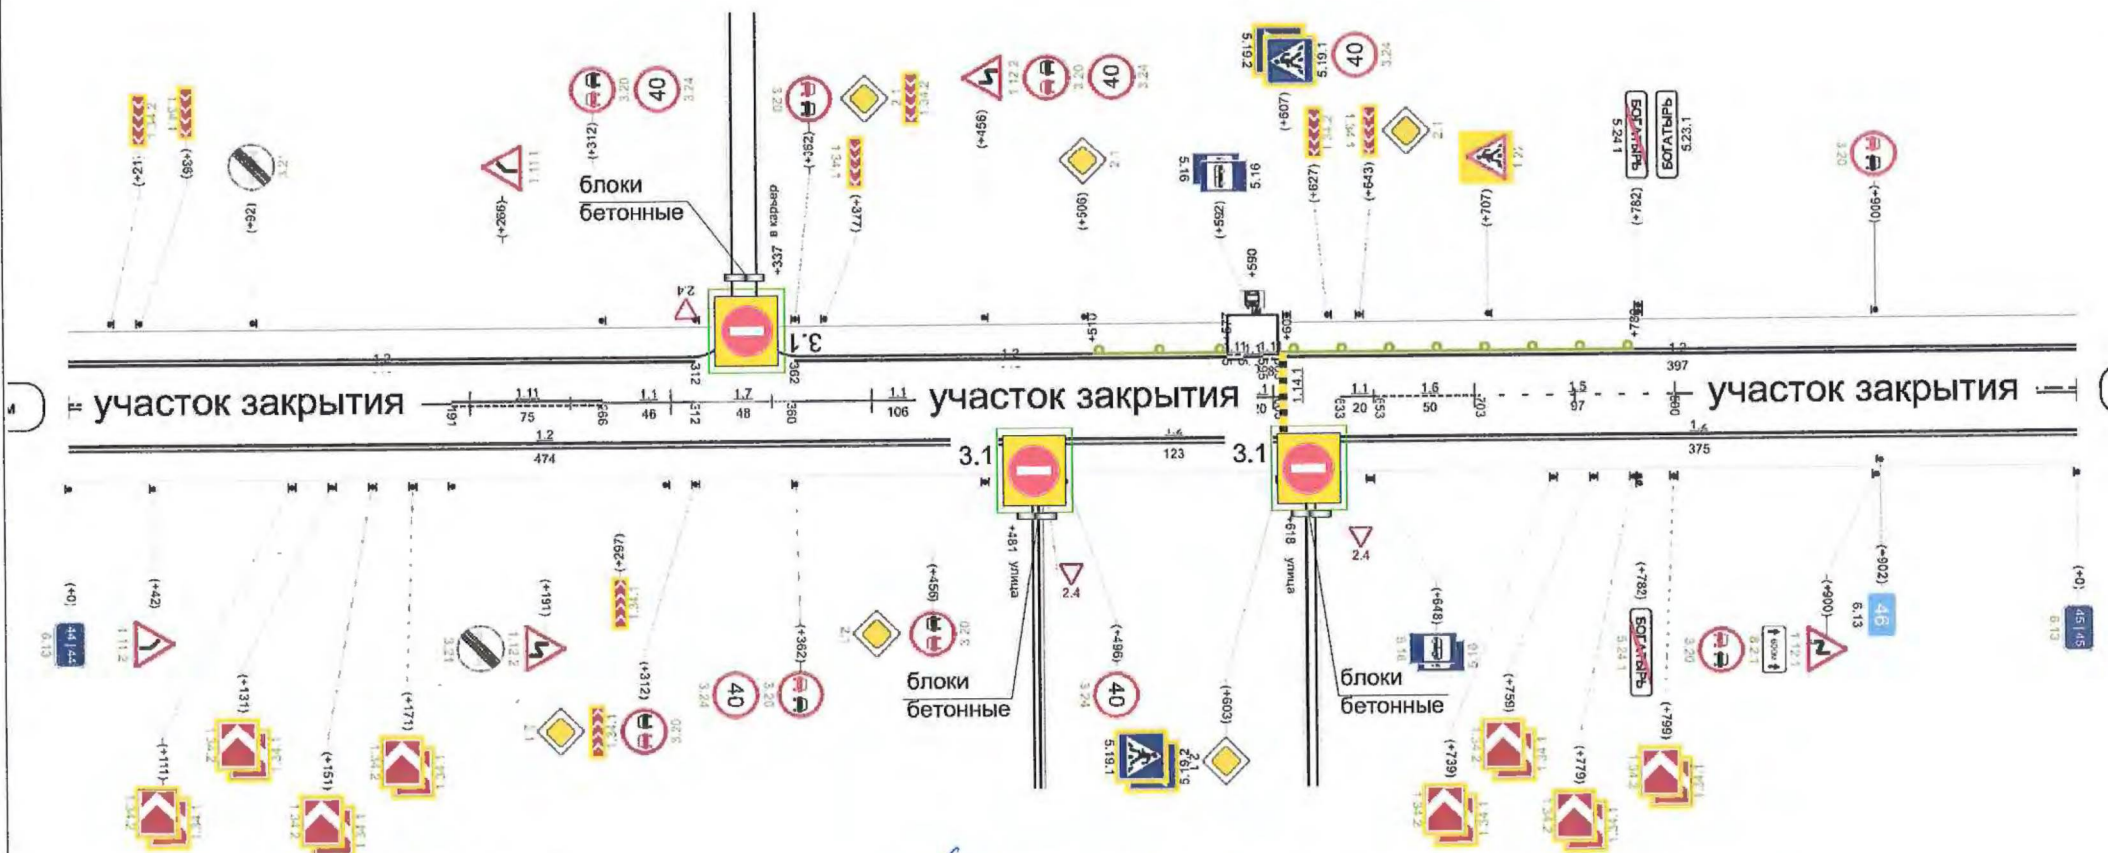


**Условные обозначения**

	Блоки бетонные
	Барьеры дорожные
	Требуется установить

№264/2019 от 09.10.19

**ПРОВЕРЕНО  
ЗАМЕЧАНИЙ НЕТ**  
Управление ГИБДД  
ГУ МВД России  
по Самарской области  
Отдел дорожной инспекции  
«22» 09 2019г

Старший государственный инспектор  
ДН отдела ДИ УГИБДД ГУ  
МВД России по Самарской области  
капитан полиции  
И.И. Афонин

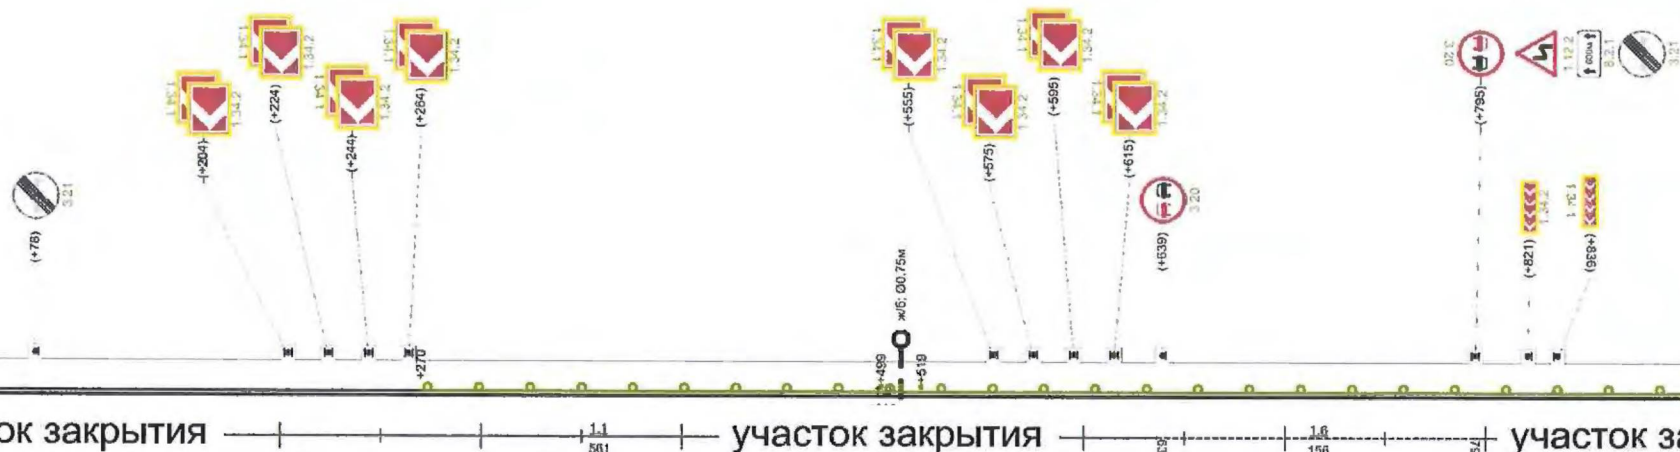

М

участок закрытия

участок закрытия

участок закрытия









**Условные обозначения**

	Блоки бетонные
	Барьеры дорожные
	Требуется установить

№264/2024 от 04.08.24  
**ПРОВЕРЕНО  
 ЗАМЕЧАНИЙ НЕТ**  
 Управление ГИБДД  
 ГУ МВД России  
 по Самарской области  
 Отдел дорожной инспекции  
 «11» 04 2024г.

Старший государственный инспектор  
 ДН отдела ДИ УГИБДД ГУ  
 МВД России по Самарской области  
 капитан полиции  
 И.И. Афонин

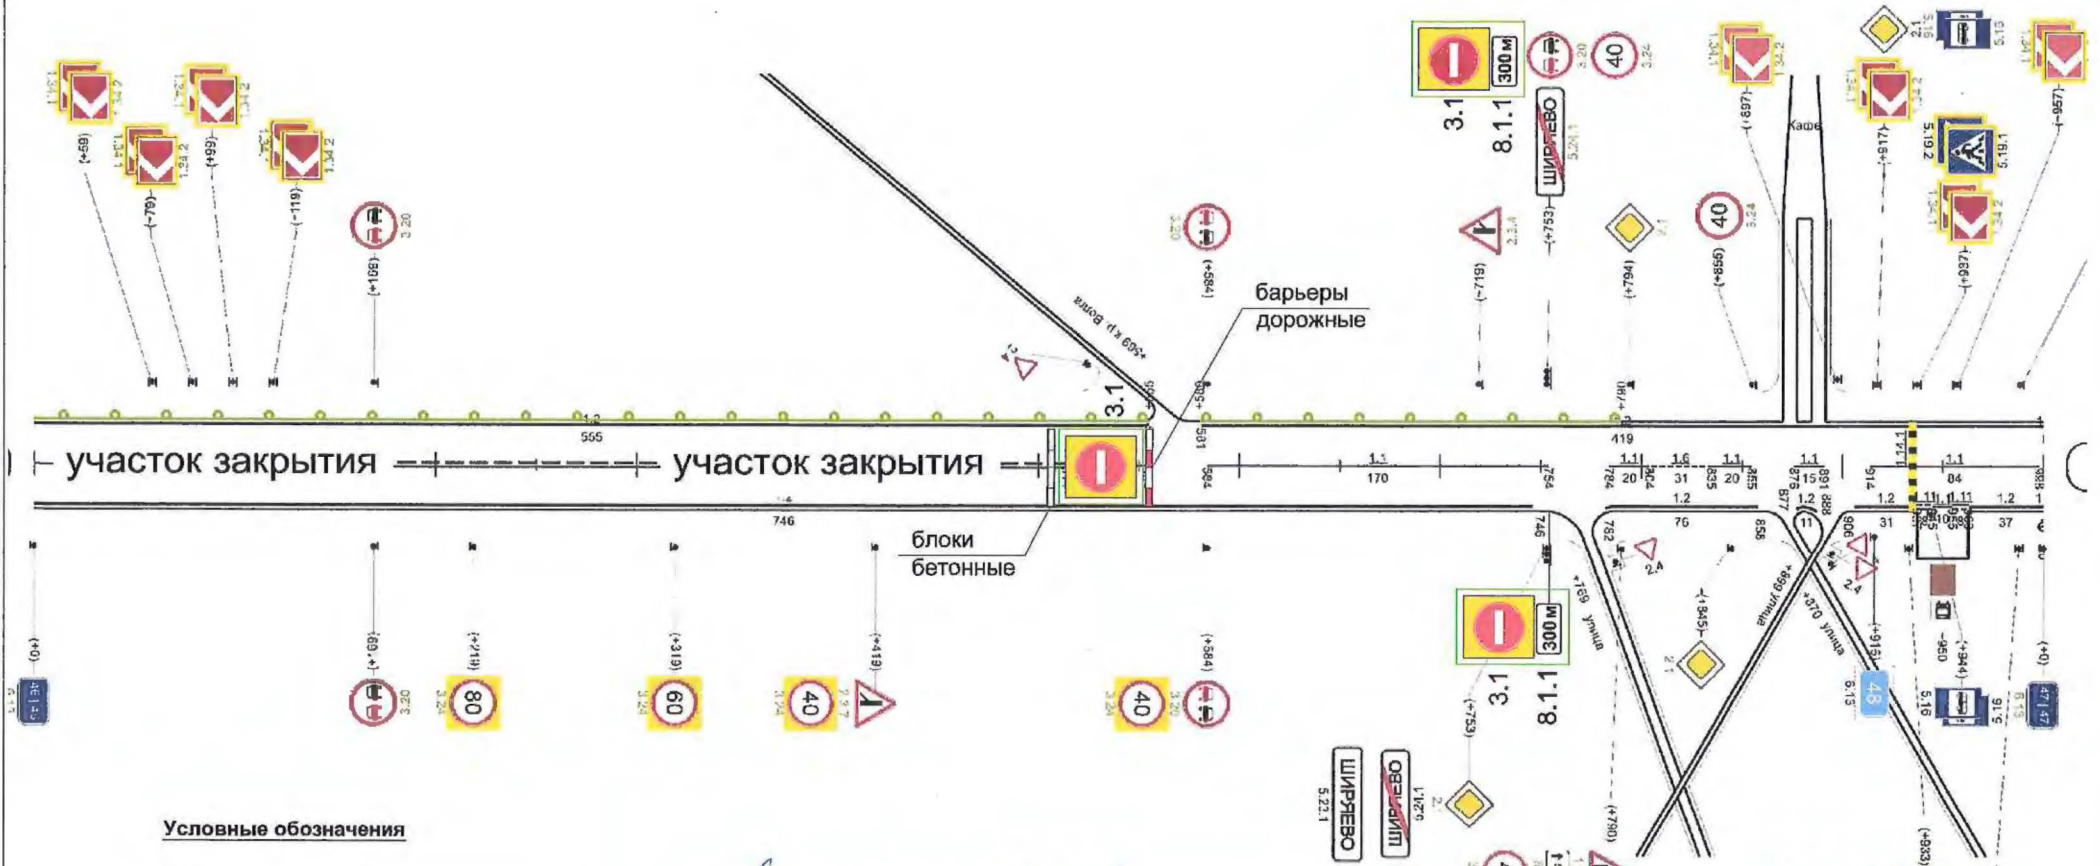

Условные обозначения

	Блоки бетонные
	Барьеры дорожные
	Требуется установить

№ 22/2024 от 10.11.24  
**ПРОВЕРЕНО  
 ЗАМЕЧАНИЙ НЕТ**  
 Управление ГИБДД  
 ГУ МВД России  
 по Самарской области  
 Отдел дорожной инспекции  
 «22» 07 2024г.

Старший государственный инспектор  
 ДН отдела ДИ УГИБДД ГУ  
 МВД России по Самарской области  
 капитан полиции  
 И.И. Афонин