



362021, РСО - Алания, г. Владикавказ, ул. Иристонская, 25, тел.: (867-2) 51-35-15,
факс: (867-2) 24-00-98, E-mail: info@mpr.alania.gov.ru

ПРИКАЗ

№ 266

13.08.2026

Об утверждении местоположения береговой линии (границы водного объекта)

В соответствии со статьей 31 Водного кодекса Российской Федерации, статьями 10, 61 Федерального закона от 13 июля 2015 года № 218-ФЗ «О государственной регистрации недвижимости», постановлением Правительства Российской Федерации от 29 апреля 2016 года № 377 «Об утверждении Правил определения местоположения береговой линии (границы водного объекта), случаев и периодичности ее определения и о внесении изменений в Правила установления на местности границ водоохранных зон и границ прибрежных защитных полос водных объектов», на основании письма Главы КФХ «Тиб» А.Х.Габеева от 6 августа 2026 года № 5189 об утверждении местоположения береговой линии (границы водного объекта) ручья без названия, п р и к а з ы в а ю:

1. Утвердить местоположение береговой линии (границы водного объекта), ручья без названия на участке, расположенном юго-восточнее с.Карджин в Кировском районе РСО – Алания, с описанием береговой линии, ее координат и опорных точек, отображение береговой линии на картографических материалах согласно Приложения к настоящему приказу.

2. Определить, что ограничения хозяйственной или иной деятельности в границах местоположения береговой линии (границы водного объекта) установлены статьей 65 Водного кодекса Российской Федерации.

3. Настоящий приказ вступает в силу со дня его официального опубликования.

Министр

Администрация Главы РСО-Алания и
Правительства РСО-Алания

В.З. Базаев

ЗАРЕГИСТРИРОВАНО

«17» августа 2026 г.

№ 0261-261

Перечень координат характерных точек береговой линии

Приложение
к приказу Минприроды
РСО-Алания от
"13" 08 2026г. № 226


Сведения о характерных точках границ объекта (ручей без названия)					
1. Система координат <u>МСК-15</u>					
2. Сведения о характерных точках границ объекта					
Обозначение характерных точек границ	Координаты, м		Метод определения координат характерной точки	Средняя квадратическая погрешность положения характерной точки (Mt), м	Описание обозначения точки на местности (при наличии)
	X	Y			
1	2	3	4	5	6
Левый берег					
1	83545,64	311021,21	Картометрический метод	5,00	Иные способы закрепления границ
2	83547,10	311002,72		5,00	
3	83550,88	310984,61		5,00	
4	83556,49	310957,66		5,00	
5	83559,82	310931,57		5,00	
6	83561,24	310917,56		5,00	
7	83563,05	310899,62		5,00	
8	83564,89	310881,40		5,00	
9	83570,14	310869,09		5,00	
10	83578,89	310855,72		5,00	
11	83593,64	310844,09		5,00	
12	83608,39	310835,47		5,00	
13	83619,37	310825,74		5,00	
14	83625,02	310817,97		5,00	
15	83628,31	310810,09		5,00	
16	83628,31	310800,53		5,00	
17	83620,14	310790,34		5,00	
18	83604,14	310761,09		5,00	
19	83600,19	310736,58		5,00	
20	83602,27	310710,72		5,00	
21	83602,86	310685,94		5,00	
22	83604,27	310675,22		5,00	
23	83610,37	310668,64		5,00	
24	83619,66	310662,70		5,00	
25	83622,89	310660,63		5,00	
26	83627,30	310657,82		5,00	
27	83630,32	310653,41		5,00	
28	83631,70	310648,24		5,00	
29	83631,70	310640,26		5,00	
30	83635,18	310630,27		5,00	
31	83641,81	310623,45		5,00	
32	83650,16	310619,47		5,00	
33	83659,09	310615,22		5,00	
34	83665,33	310610,71		5,00	
35	83670,61	310604,29		5,00	
36	83678,09	310595,20		5,00	
37	83681,43	310590,66		5,00	
38	83683,33	310585,28		5,00	
39	83683,96	310580,67		5,00	

1	2	3	4	5	6
Правый берег					
40	83553,09	311020,88	Картометрический метод	5,00	Иные способы закрепления границ
41	83553,09	311009,94		5,00	
42	83556,21	310990,92		5,00	
43	83560,07	310975,51		5,00	
44	83564,78	310956,71		5,00	
45	83567,89	310936,30		5,00	
46	83570,52	310916,84		5,00	
47	83570,77	310901,85		5,00	
48	83571,08	310882,78		5,00	
49	83576,28	310868,97		5,00	
50	83588,63	310856,91		5,00	
51	83608,22	310843,93		5,00	
52	83626,95	310830,60		5,00	
53	83634,37	310815,66		5,00	
54	83637,14	310799,69		5,00	
55	83633,03	310795,74		5,00	
56	83622,66	310785,75		5,00	
57	83616,33	310774,17		5,00	
58	83609,42	310758,23		5,00	
59	83606,50	310738,42		5,00	
60	83608,09	310689,32		5,00	
61	83610,34	310679,59		5,00	
62	83613,77	310673,45		5,00	
63	83631,02	310661,52		5,00	
64	83635,73	310655,27		5,00	
65	83638,30	310648,73		5,00	
66	83638,75	310638,00		5,00	
67	83643,98	310628,17		5,00	
68	83652,98	310624,42		5,00	
69	83663,73	310618,55		5,00	
70	83675,02	310607,75		5,00	
71	83683,04	310597,54		5,00	
72	83687,79	310588,49		5,00	
73	83688,70	310583,70		5,00	

Геодезист
ООО "Р-ОСПРОЕКТ"

Караев Т.Б.

План границ объекта

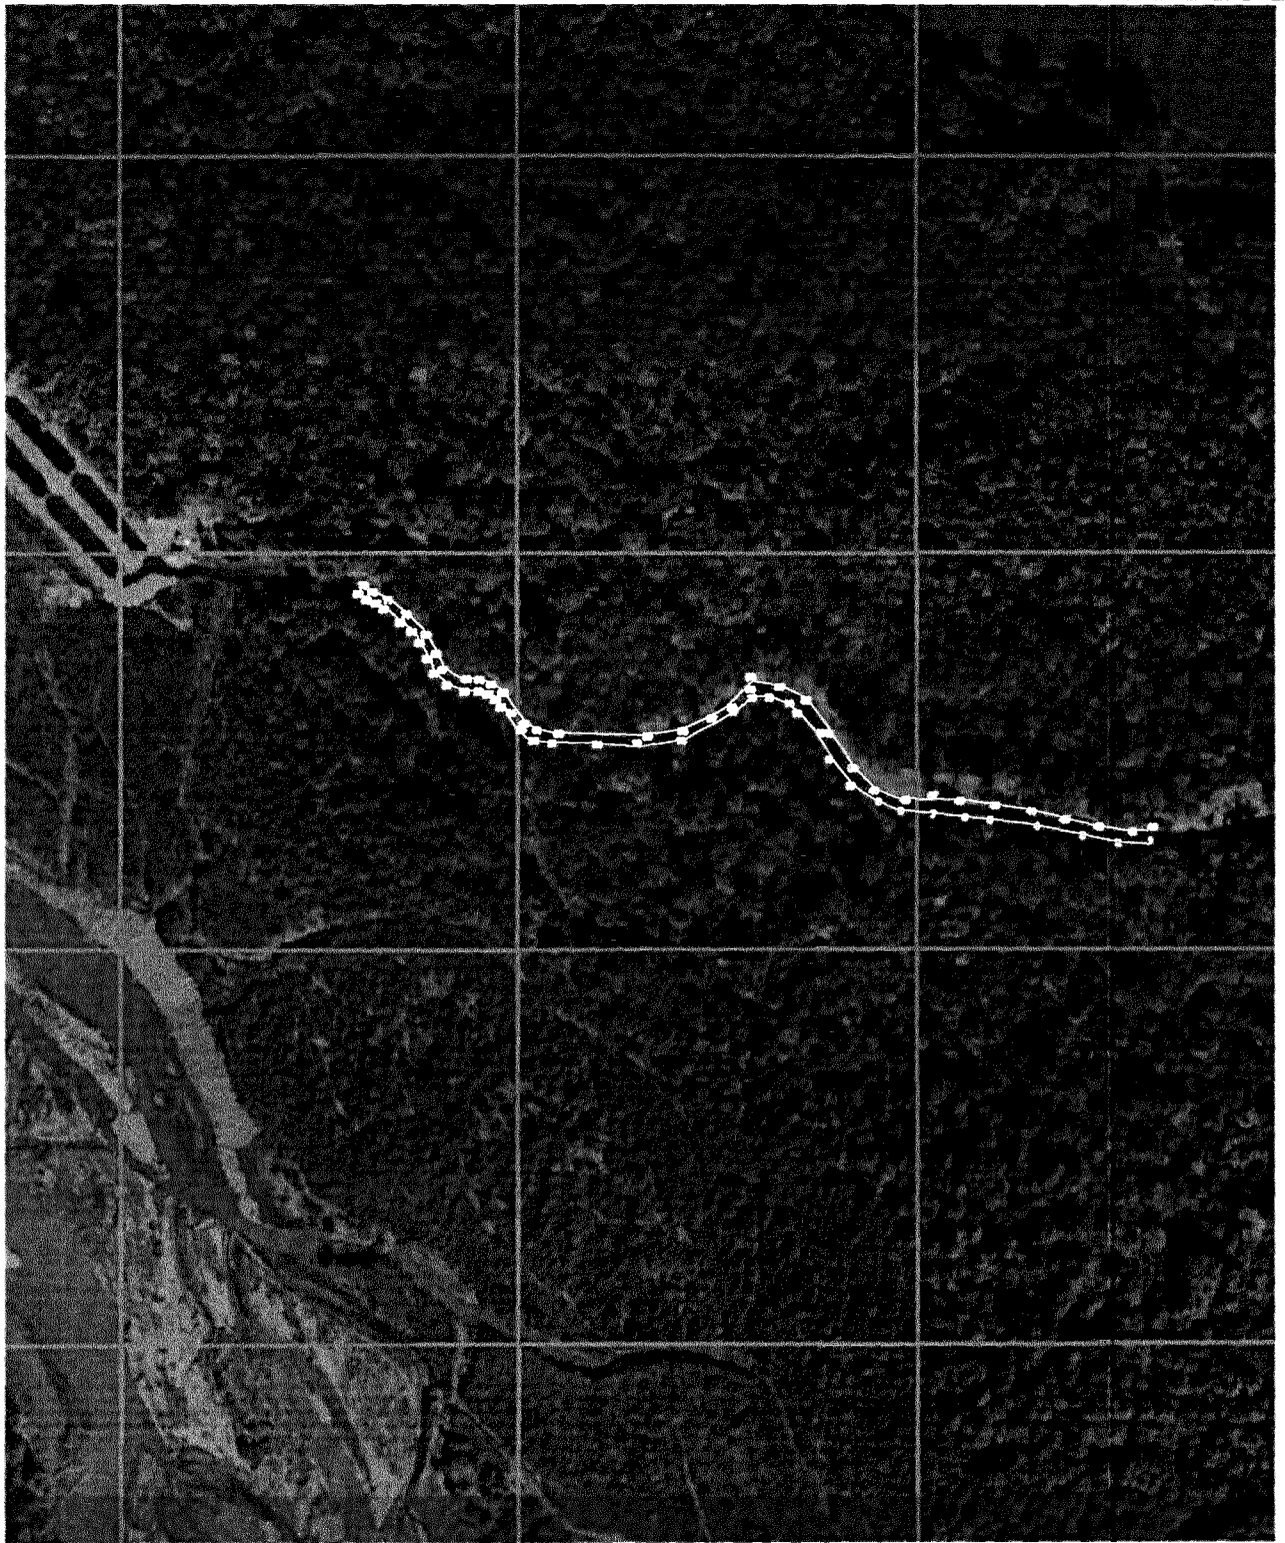


Геодезист ООО "Р-ОСПРОЕКТ"

Дата: 03 августа 2026 г.

Место для оттиска печати (при наличии) лица, составившего описание местоположения границ объекта

Раздел 4


План границ объекта

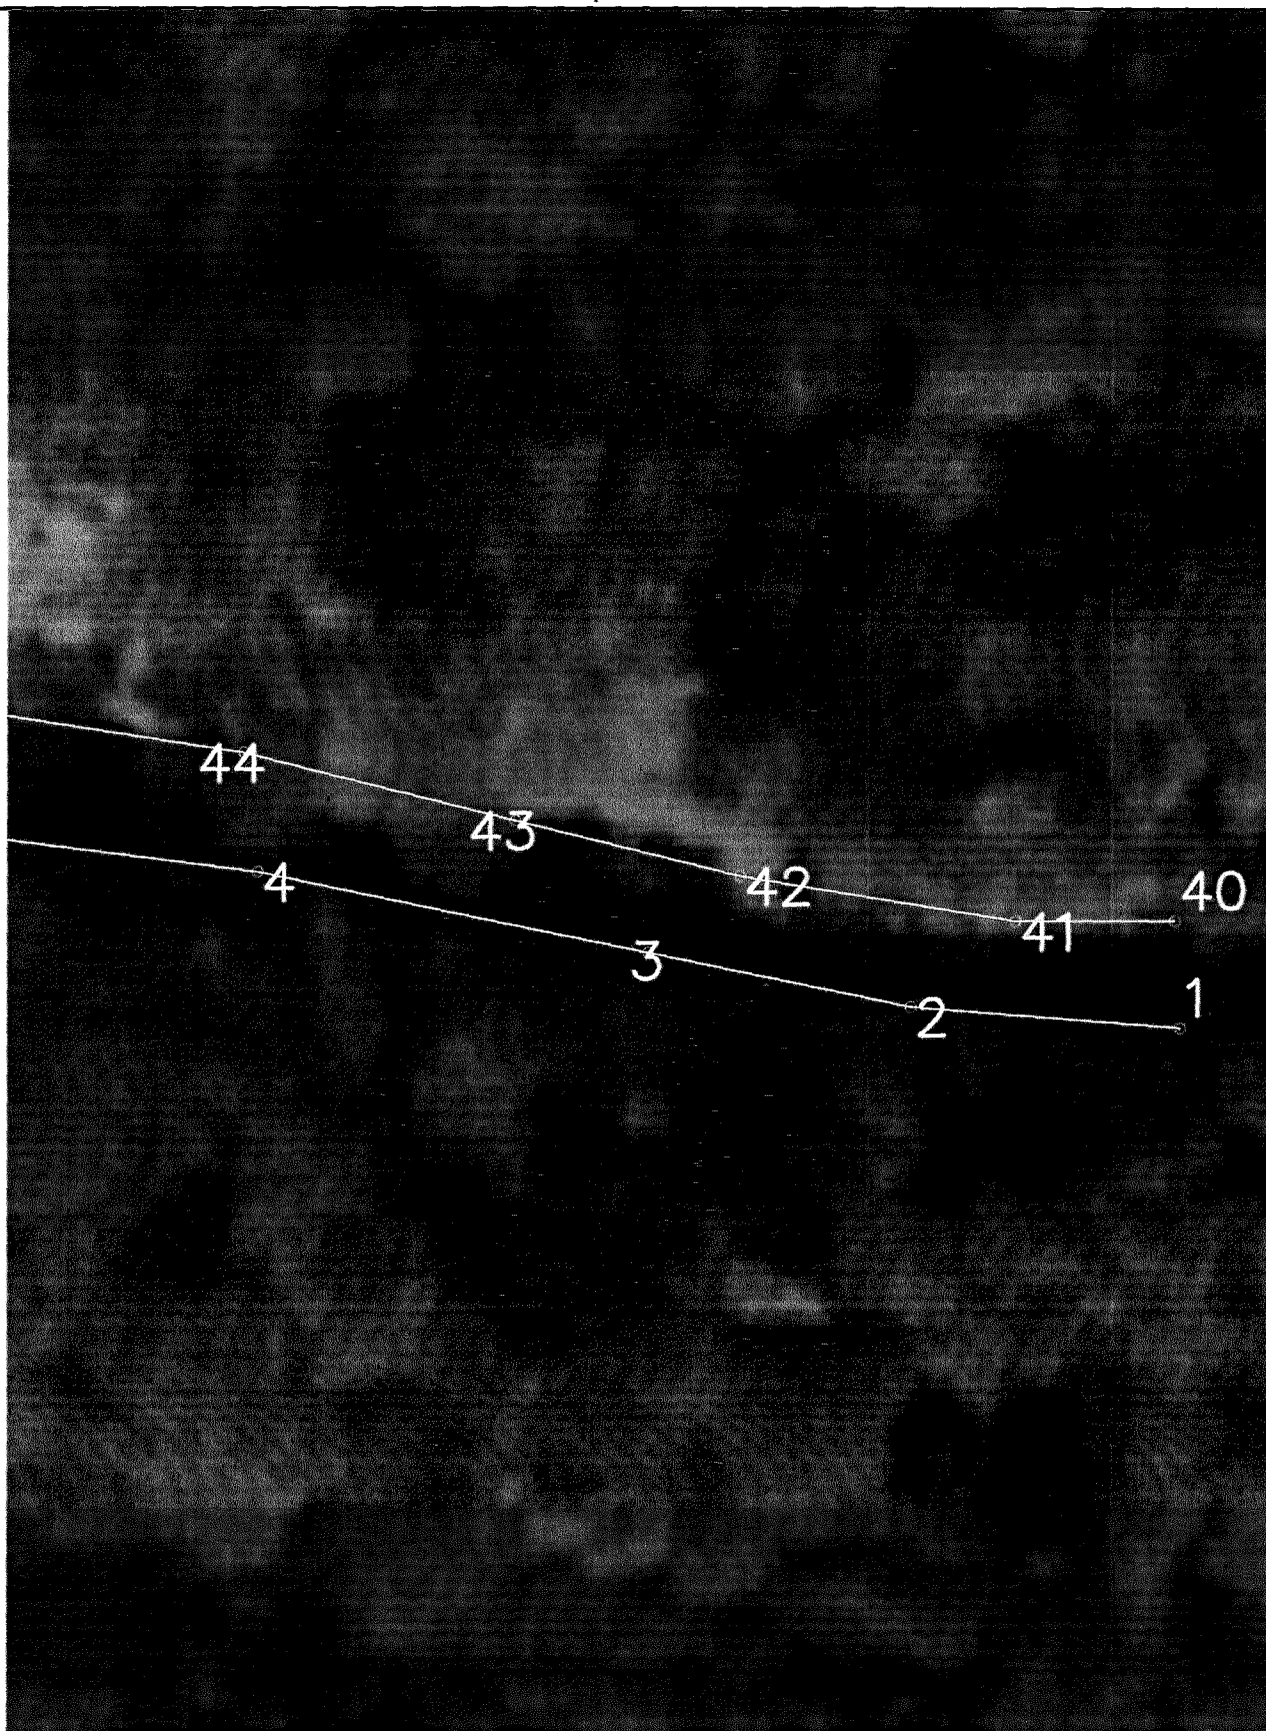

Масштаб 1:500 000

Дата: 03 августа 2026 г.


Место для оттиска печати (при наличии) лица, составившего описание местоположения границ объекта

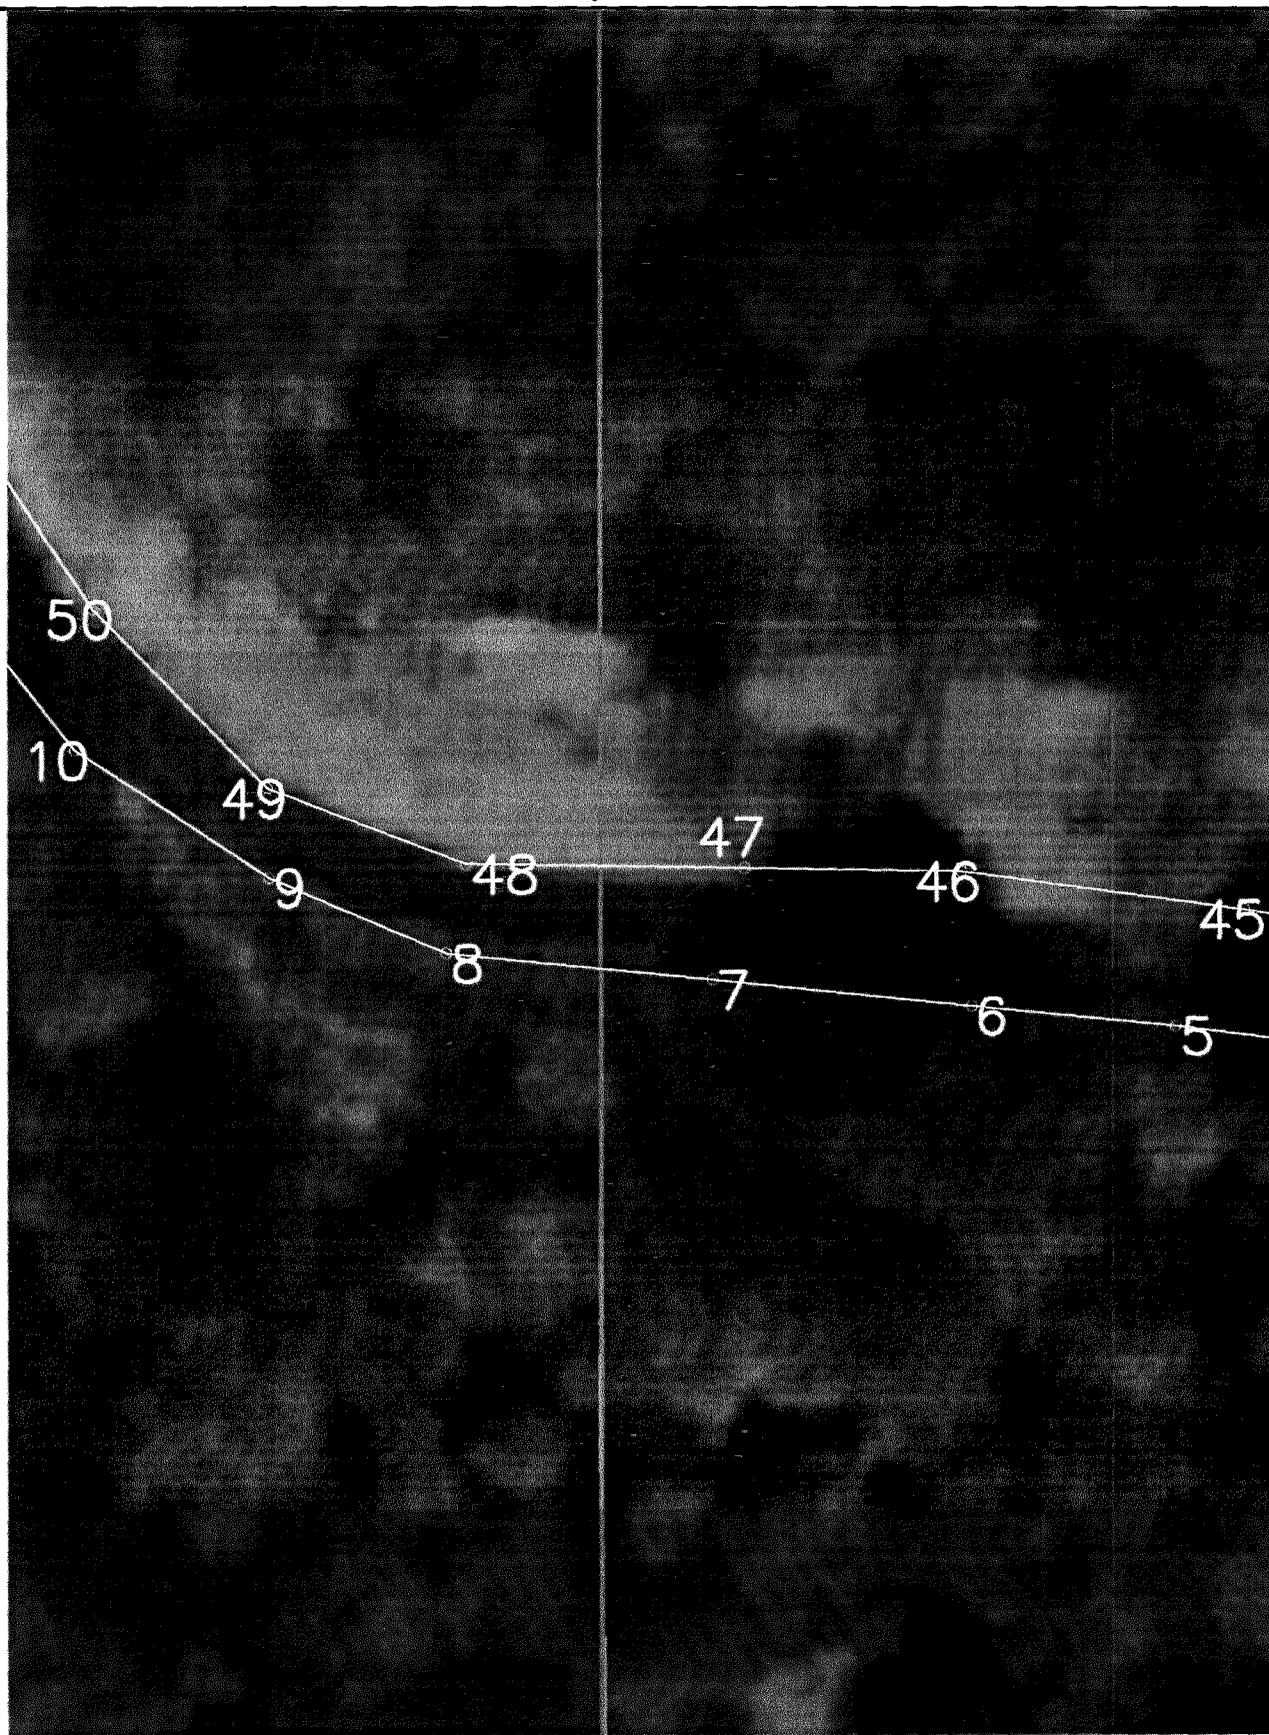

Масштаб 1:500 000

Дата: 03 августа 2026 г.


Место для оттиска печати (при наличии) лица, составившего описание местоположения границ объекта

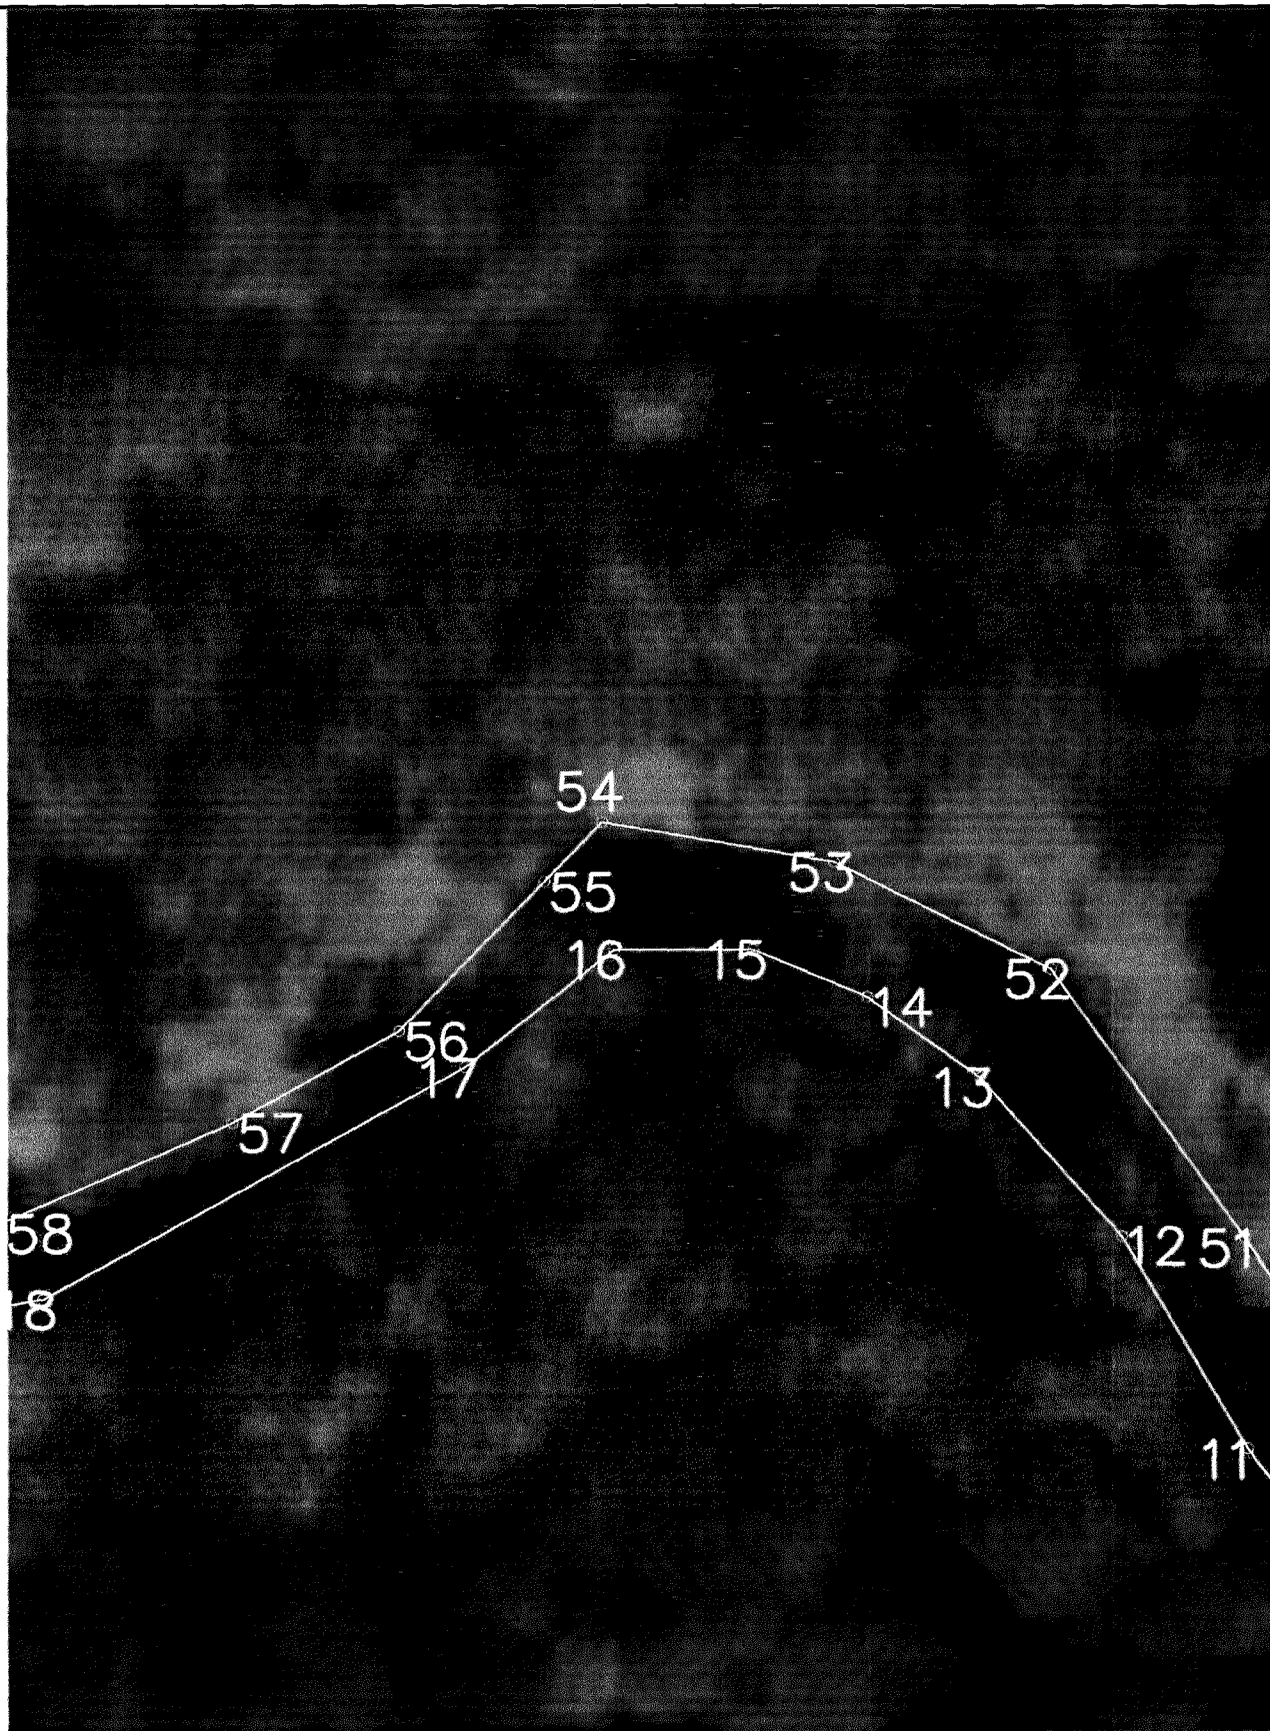

Масштаб 1:500 000

Дата: 03 августа 2026 г.


Место для оттиска печати (при наличии) лица, составившего описание местоположения границ объекта

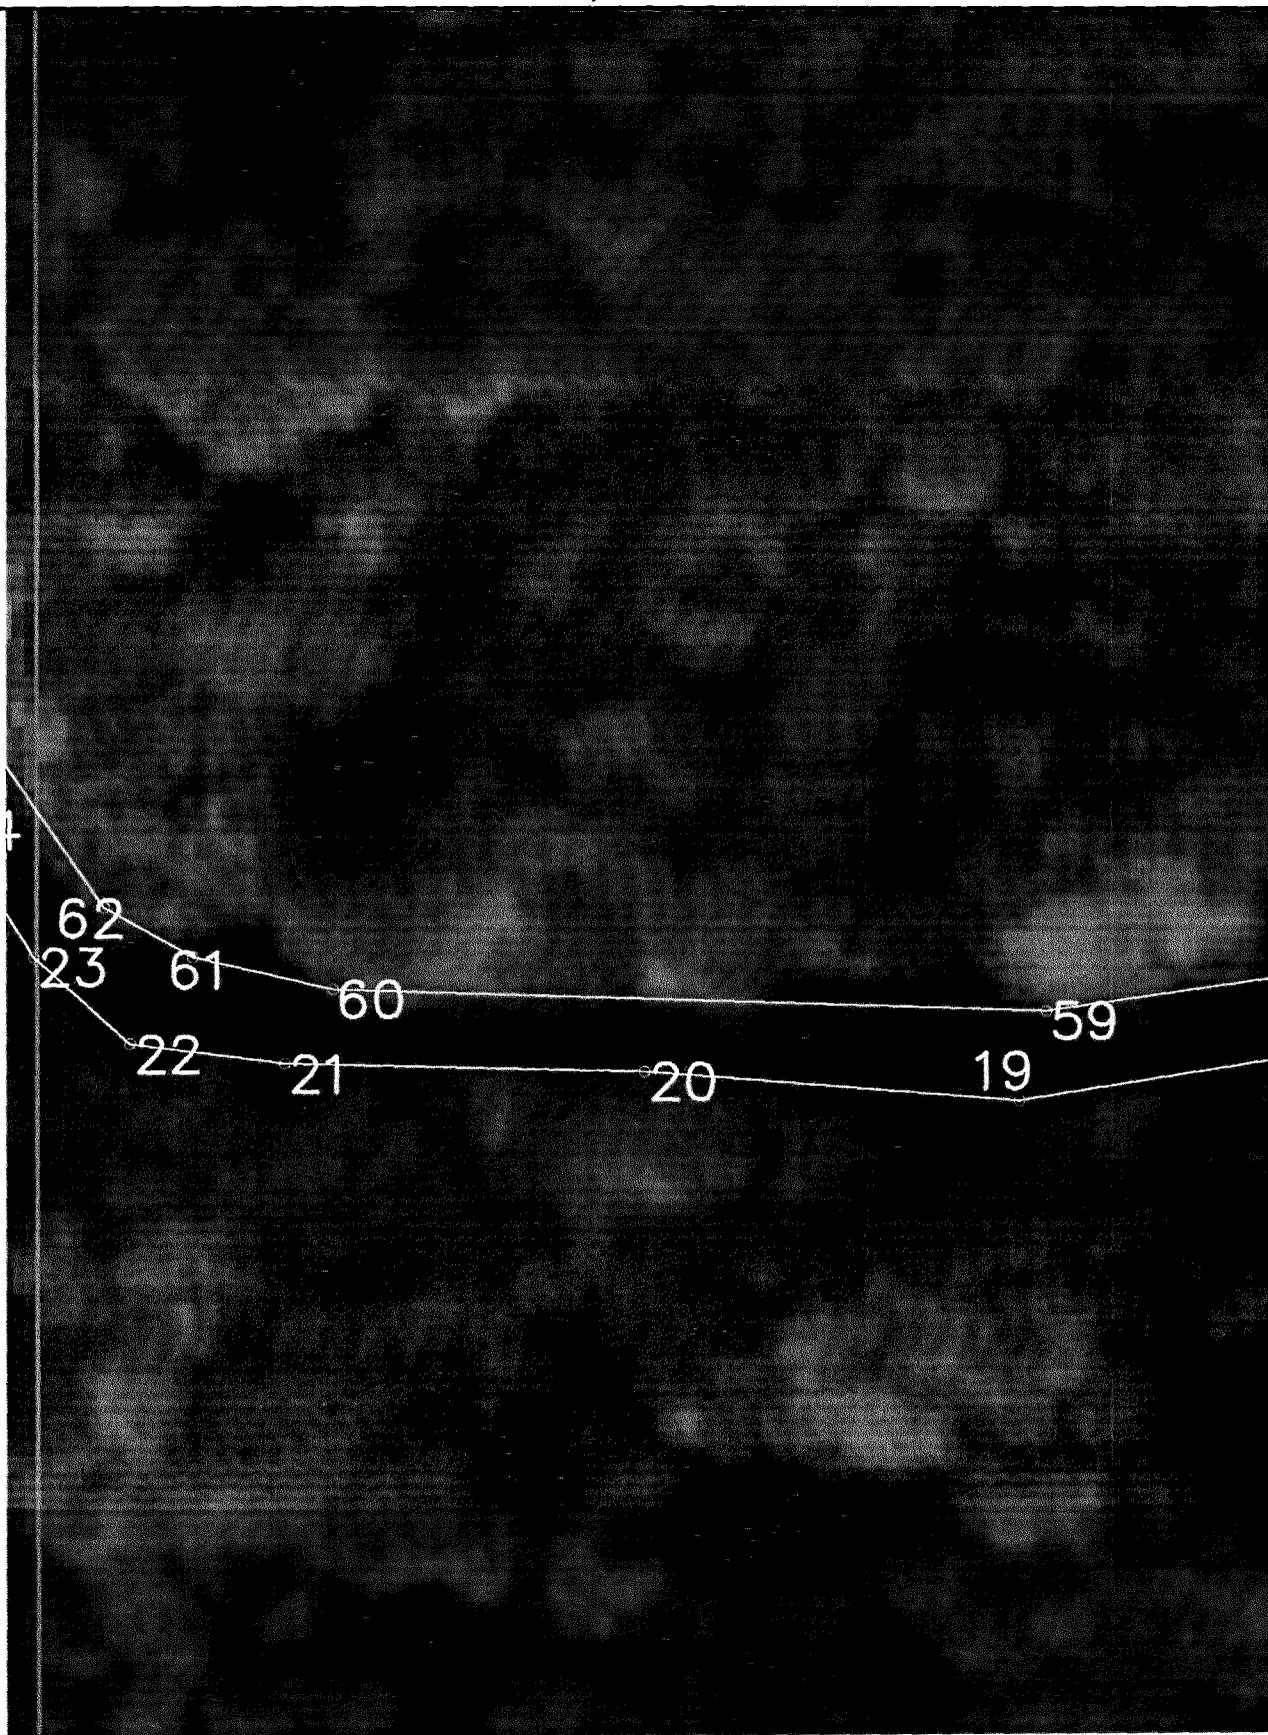

Масштаб 1:500 000

Дата: 03 августа 2026 г.

Место для оттиска печати (при наличии) лица, составившего описание местоположения границ объекта

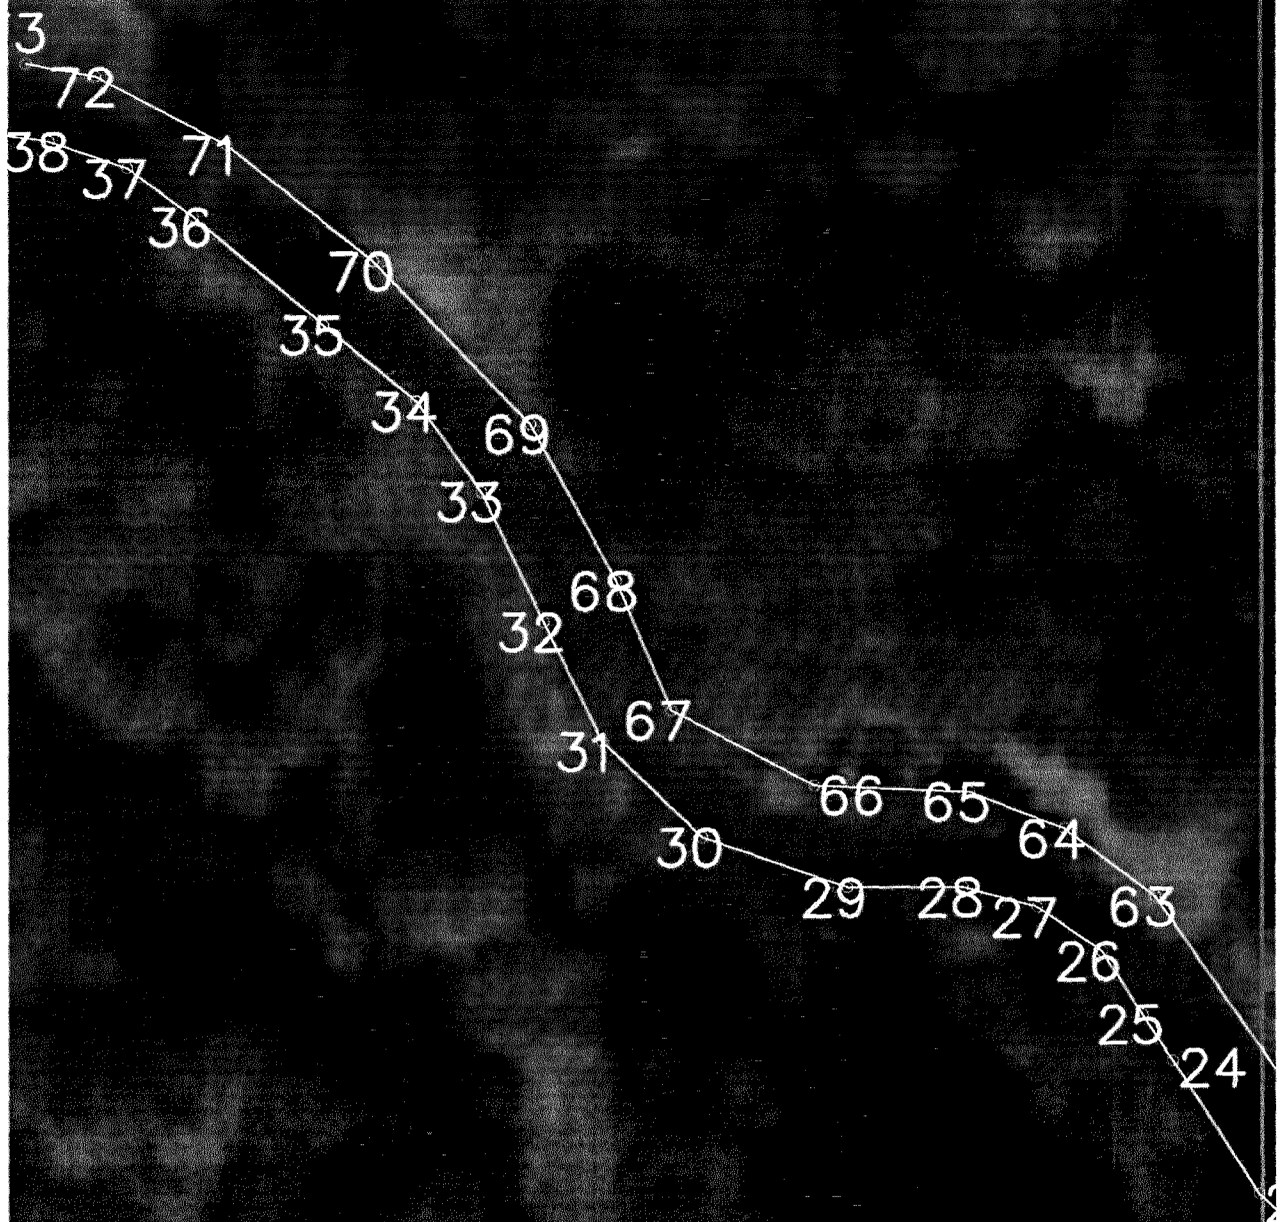


Масштаб 1:500 000

Дата: 03 августа 2026 г.

Место для оттиска печати (при наличии) лица, составившего описание местоположения границ объекта

Раздел 4

План границ объекта

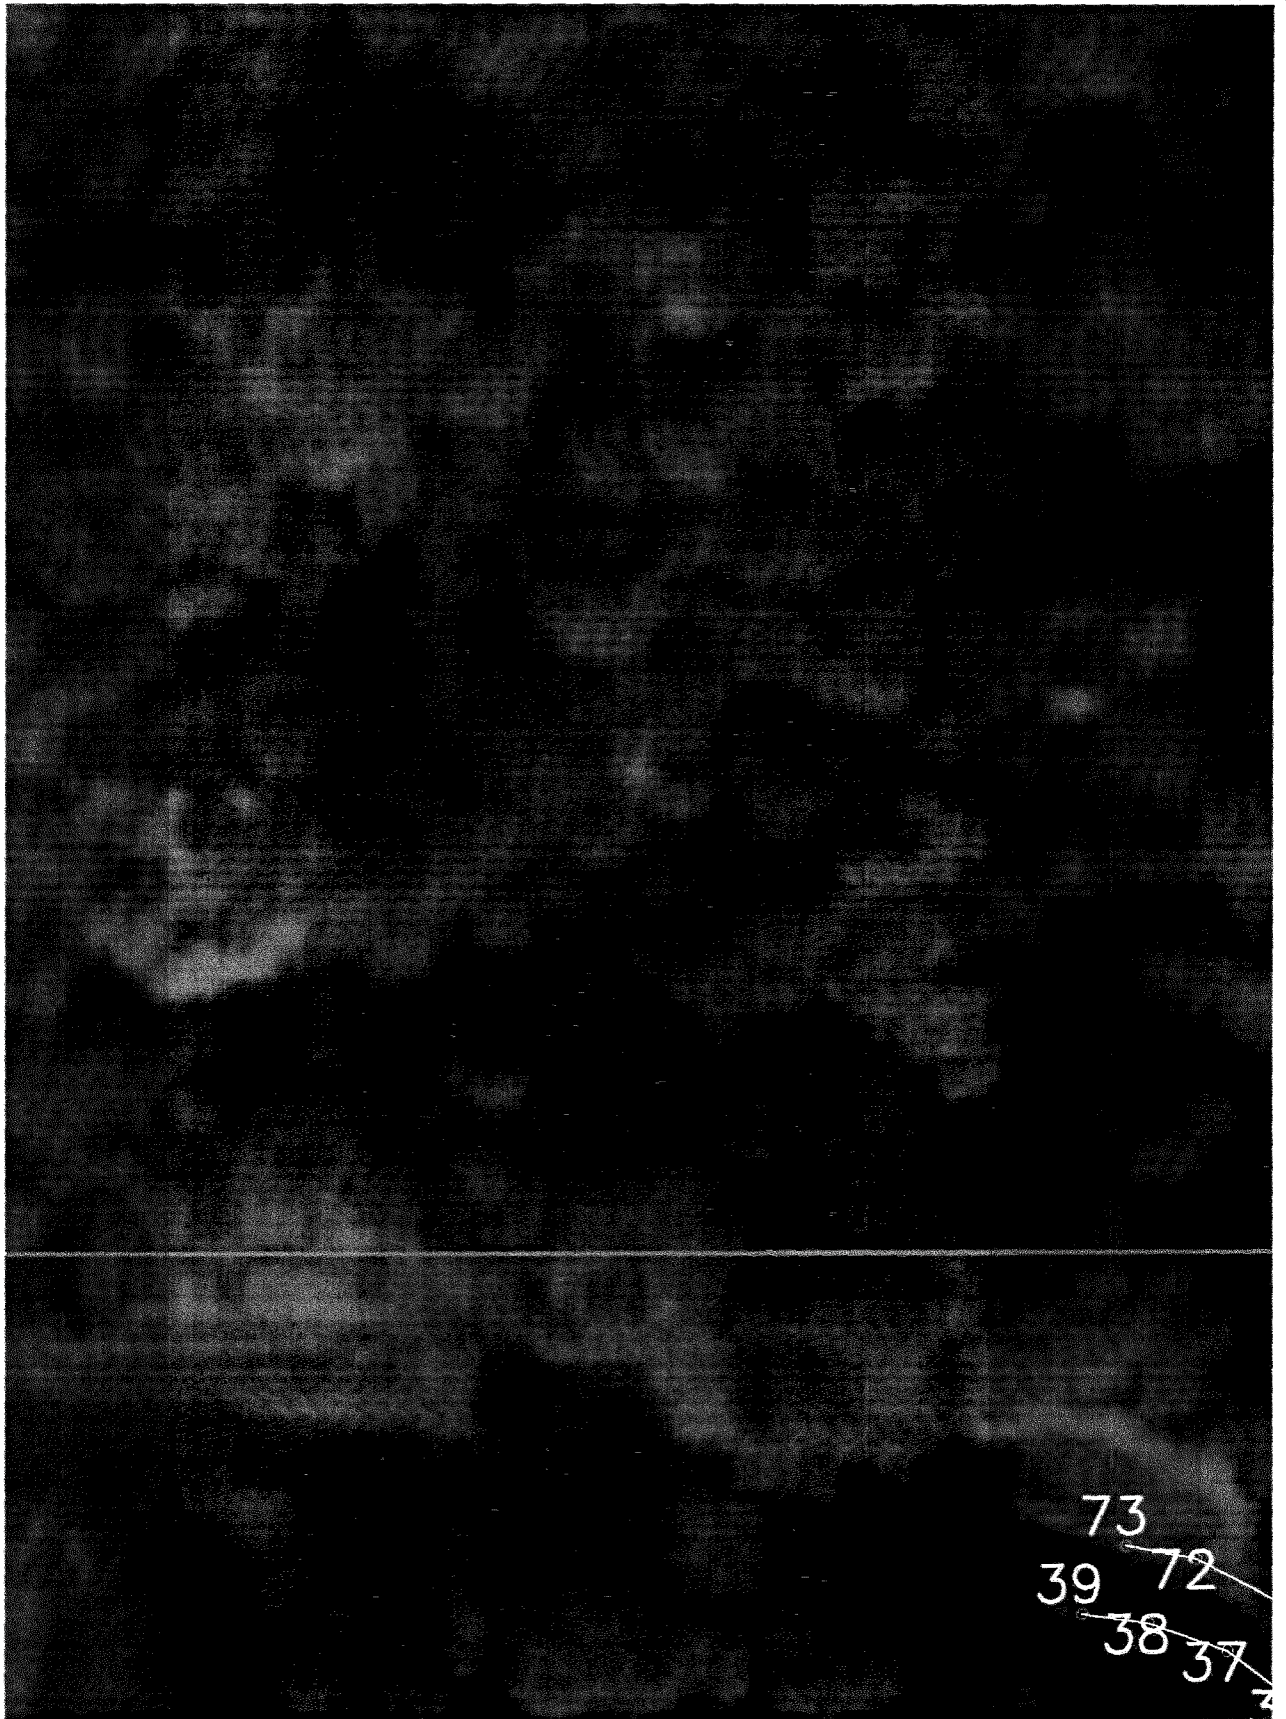

Масштаб 1:500 000

Дата: 03 августа 2026 г.

Место для оттиска печати (при наличии) лица, составившего описание местоположения границ объекта