



362021, РСО - Алания, г. Владикавказ, ул. Иристонская, 25, тел.: (867-2) 51-35-15,
факс: (867-2) 24-00-98, E-mail: info@mpr.alania.gov.ru

ПРИКАЗ

№ 338


04.10.2026

Об уточнении местоположения береговой линии (границы водного объекта)

В соответствии со статьей 31 Водного кодекса Российской Федерации, статьями 10, 61 Федерального закона от 13 июля 2015 года № 218-ФЗ «О государственной регистрации недвижимости», постановлением Правительства Российской Федерации от 29 апреля 2016 года № 377 «Об утверждении Правил определения местоположения береговой линии (границы водного объекта), случаев и периодичности ее определения и о внесении изменений в Правила установления на местности границ водоохранных зон и границ прибрежных защитных полос водных объектов», на основании письма Главы КФХ «БОГАТЫРЬ» Газаева Т.Э. от 14 сентября 2026 года № 6283 об уточнении местоположения береговой линии (границы водного объекта) ручья без названия, на участке расположенном севернее г. Ардон Ардонского района РСО – Алания,

п р и к а з ы в а ю:

1. Уточнить местоположение береговой линии (границы водного объекта) ручья без названия, на участке расположенном севернее г. Ардон Ардонского района РСО – Алания с описанием береговой линии, ее координат и опорных точек, отображение береговой линии на картографических материалах согласно Приложения к настоящему приказу.
2. Определить, что ограничения хозяйственной или иной деятельности в границах местоположения береговой линии (границы водного объекта) установлены статьей 65 Водного кодекса Российской Федерации.
3. Настоящий приказ вступает в силу со дня его официального опубликования.

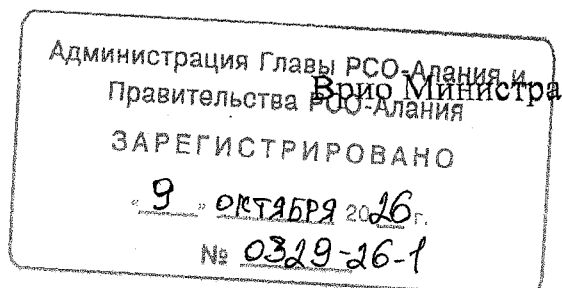

В.3. Базаев

Раздел 3					
Сведения о характерных точках границ объекта (ручей без названия)					
1. Система координат <u>МСК-15</u>					
2. Сведения о характерных точках границ объекта					
Обозначение характерных точек границ	Координаты, м		Метод определения координат характерной точки	Средняя квадратическая погрешность положения характерной точки (Mt), м	Описание обозначения точки на местности (при наличии)
	X	Y			
1	2	3	4	5	6
Левый берег					
141	79622,03	309130,72	Картометрический метод	5,00	Иные способы закрепления границ
142	79636,77	309139,63		5,00	
143	79652,28	309147,39		5,00	
144	79660,28	309151,38		5,00	
145	79670,95	309154,72		5,00	
146	79691,47	309152,31		5,00	
147	79710,27	309148,72		5,00	
148	79722,07	309144,43		5,00	
149	79733,01	309139,04		5,00	
150	79751,85	309131,36		5,00	
151	79773,98	309128,06		5,00	
152	79780,65	309133,39		5,00	
153	79790,63	309141,99		5,00	
154	79803,16	309157,85		5,00	
155	79812,52	309169,13		5,00	
156	79817,02	309174,12		5,00	
1	79819,33	309175,10		5,00	
2	79827,39	309178,51		5,00	
3	79833,49	309181,09		5,00	
4	79845,95	309186,09		5,00	
5	79853,20	309189,00		5,00	
6	79862,25	309189,71		5,00	
7	79873,55	309189,79		5,00	
8	79884,08	309190,68		5,00	
9	79895,44	309193,06		5,00	
10	79901,50	309193,96		5,00	
11	79904,93	309195,02		5,00	
12	79911,07	309196,06		5,00	
13	79916,45	309194,65		5,00	
14	79921,56	309192,48		5,00	
15	79929,57	309189,79		5,00	
16	79934,82	309185,95		5,00	
17	79938,40	309181,72		5,00	
18	79941,27	309178,34		5,00	
19	79944,94	309174,01		5,00	
20	79950,62	309168,73		5,00	
21	79955,32	309164,37		5,00	

1	2	3	4	5	6
22	79964,51	309162,07	Картометрический метод	5,00	Иные способы закрепления границ
23	79973,38	309159,86		5,00	
24	79987,74	309157,53		5,00	
25	80002,14	309156,19		5,00	
26	80012,25	309154,30		5,00	
27	80020,83	309153,69		5,00	
28	80025,06	309156,43		5,00	
29	80031,65	309163,61		5,00	
30	80038,82	309171,42		5,00	
31	80044,03	309176,14		5,00	
32	80048,24	309179,56		5,00	
33	80051,55	309177,72		5,00	
34	80055,90	309173,56		5,00	
35	80060,89	309171,90		5,00	
Правый берег					
157	79620,14	309133,31	Картометрический метод	5,00	Иные способы закрепления границ
158	79631,98	309140,56		5,00	
159	79639,40	309144,36		5,00	
160	79645,81	309147,64		5,00	
161	79652,72	309151,63		5,00	
162	79660,16	309154,92		5,00	
163	79671,14	309158,14		5,00	
164	79692,26	309155,21		5,00	
165	79707,55	309153,09		5,00	
166	79720,72	309149,49		5,00	
167	79734,64	309143,00		5,00	
168	79752,66	309135,83		5,00	
169	79761,06	309134,24		5,00	
170	79771,17	309132,33		5,00	
171	79776,75	309134,81		5,00	
172	79781,80	309138,29		5,00	
173	79787,96	309144,68		5,00	
174	79792,34	309150,05		5,00	
175	79798,43	309157,52		5,00	
176	79803,65	309163,92		5,00	
177	79813,16	309175,59		5,00	
65	79816,79	309180,04		5,00	
66	79831,01	309184,34		5,00	
67	79840,22	309188,44		5,00	
68	79854,42	309192,74		5,00	
69	79868,65	309193,63		5,00	
70	79885,88	309194,72		5,00	
71	79897,08	309196,52		5,00	
72	79905,14	309198,48		5,00	
73	79909,84	309199,22		5,00	
74	79916,24	309197,71		5,00	
75	79922,43	309195,73		5,00	
76	79928,45	309193,23		5,00	
77	79933,89	309190,04		5,00	

1	2	3	4	5	6
78	79938,39	309185,68	Картометрический метод	5,00	Иные способы закрепления границ
79	79941,93	309182,25		5,00	
80	79945,30	309178,22		5,00	
81	79950,85	309172,90		5,00	
82	79955,96	309168,18		5,00	
83	79959,37	309166,67		5,00	
84	79963,09	309165,78		5,00	
85	79971,58	309163,73		5,00	
86	79982,80	309161,81		5,00	
87	79989,28	309160,70		5,00	
88	79995,87	309163,92		5,00	
89	79999,62	309163,31		5,00	
90	80003,73	309160,08		5,00	
91	80008,52	309158,66		5,00	
92	80017,03	309157,84		5,00	
93	80020,73	309157,49		5,00	
94	80024,83	309161,07		5,00	
95	80028,41	309165,22		5,00	
96	80033,58	309170,48		5,00	
97	80039,37	309176,89		5,00	
98	80043,56	309180,56		5,00	
99	80047,25	309182,83		5,00	
100	80049,61	309182,83		5,00	
101	80053,14	309180,12		5,00	
102	80055,96	309176,79		5,00	
103	80061,61	309176,17		5,00	
104	80063,67	309175,27		5,00	

Геодезист
 ООО "Р-ОСПРОЕКТ"

Караев Т.Б.



Используемые условные знаки и обозначения:



- Береговая линия

—— - Старая береговая линия
—— - Уточненная береговая линия


Геодезист ООО "Р-ОСПРОЕКТ"

Караев Т.Б.

Дата: 11 сентября 2026 г.

Место для оттиска печати (при наличии) лица, составившего описание местоположения границ объекта


План границ объекта

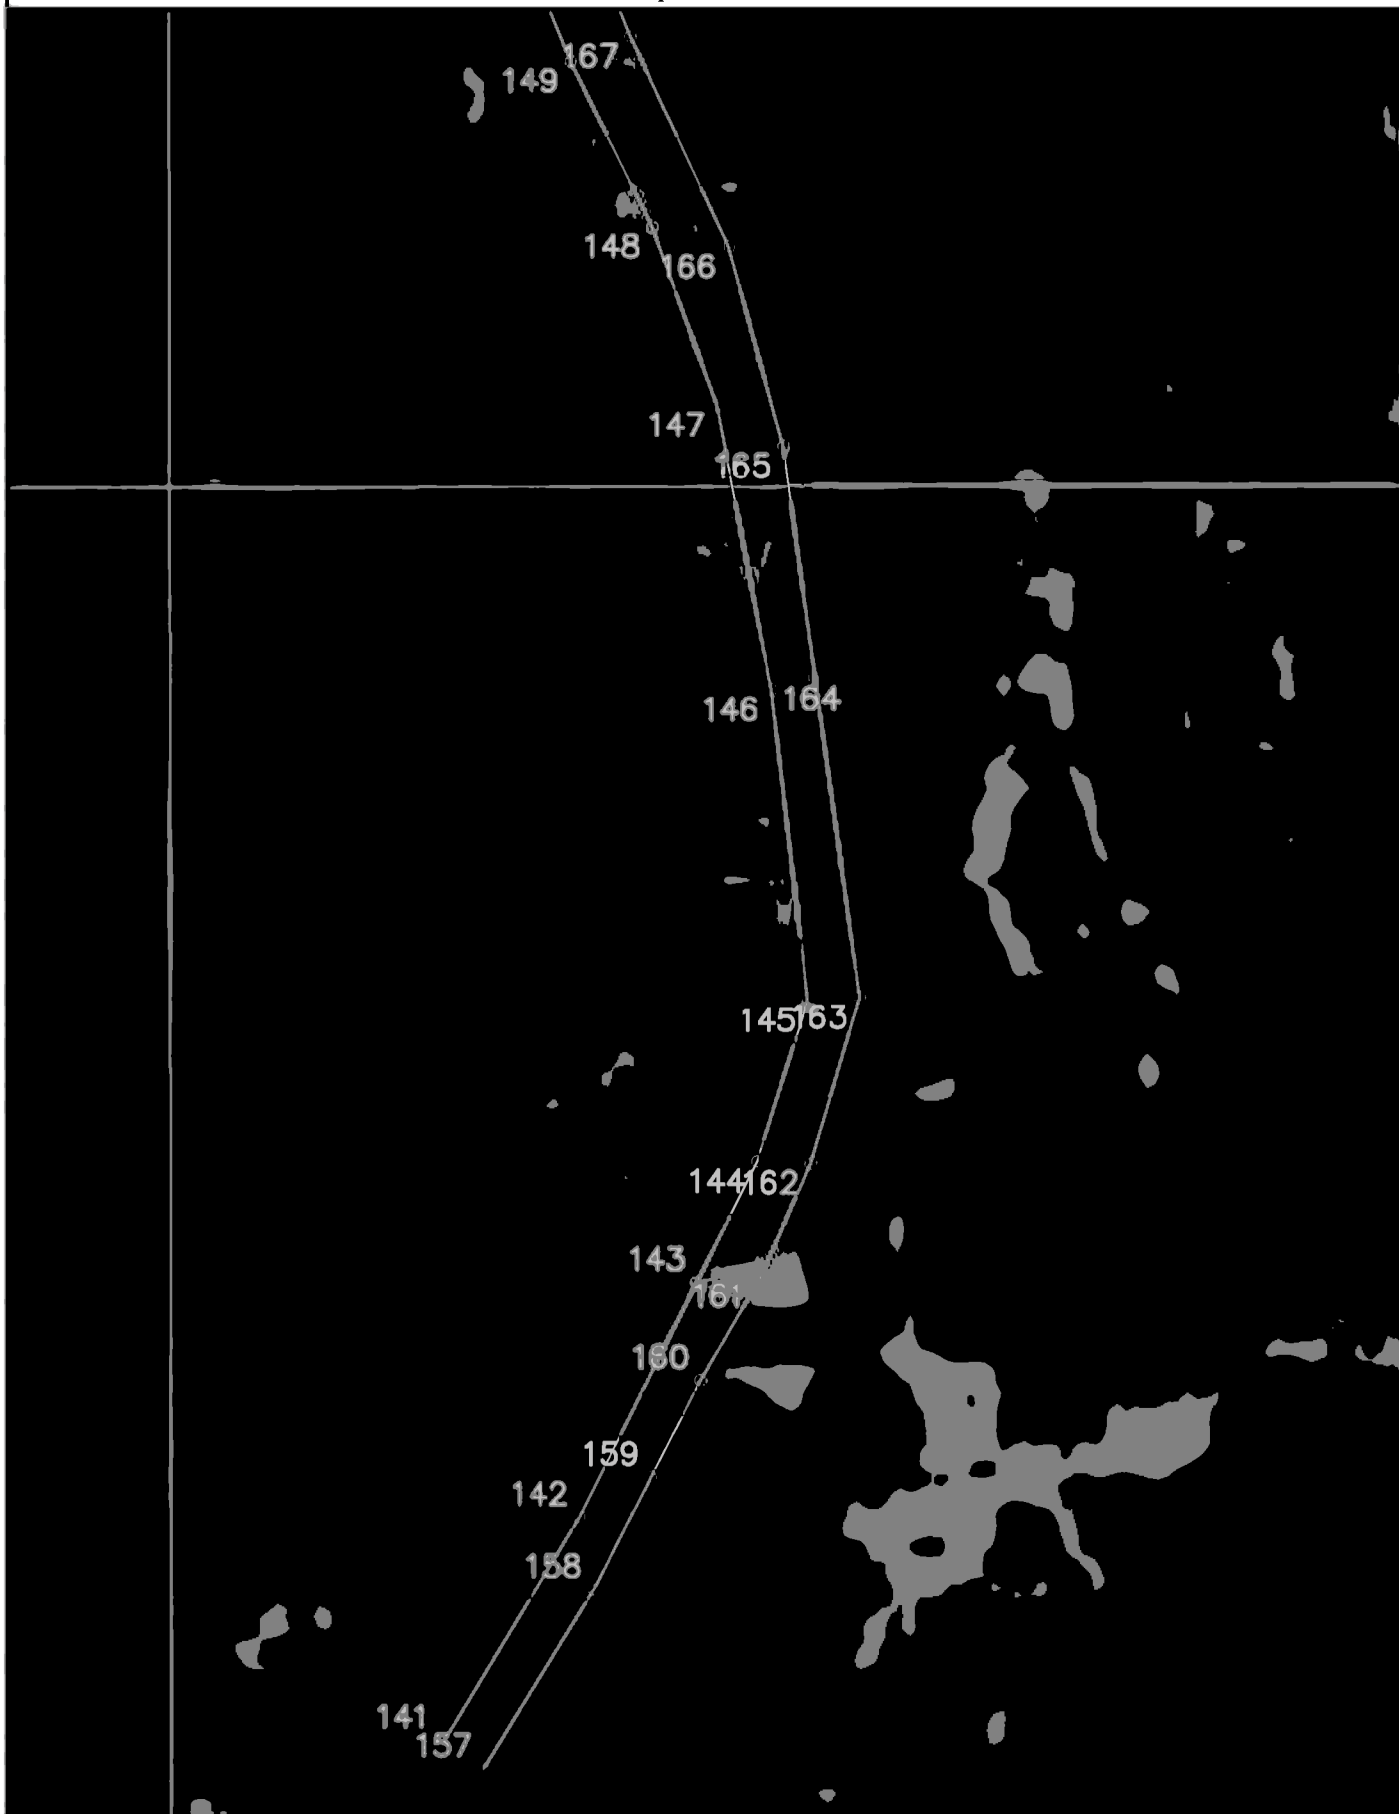

Масштаб 1:500 000

Дата: 11 сентября 2026 г.

Место для оттиска печати (при наличии) лица, составившего описание местоположения границ объекта

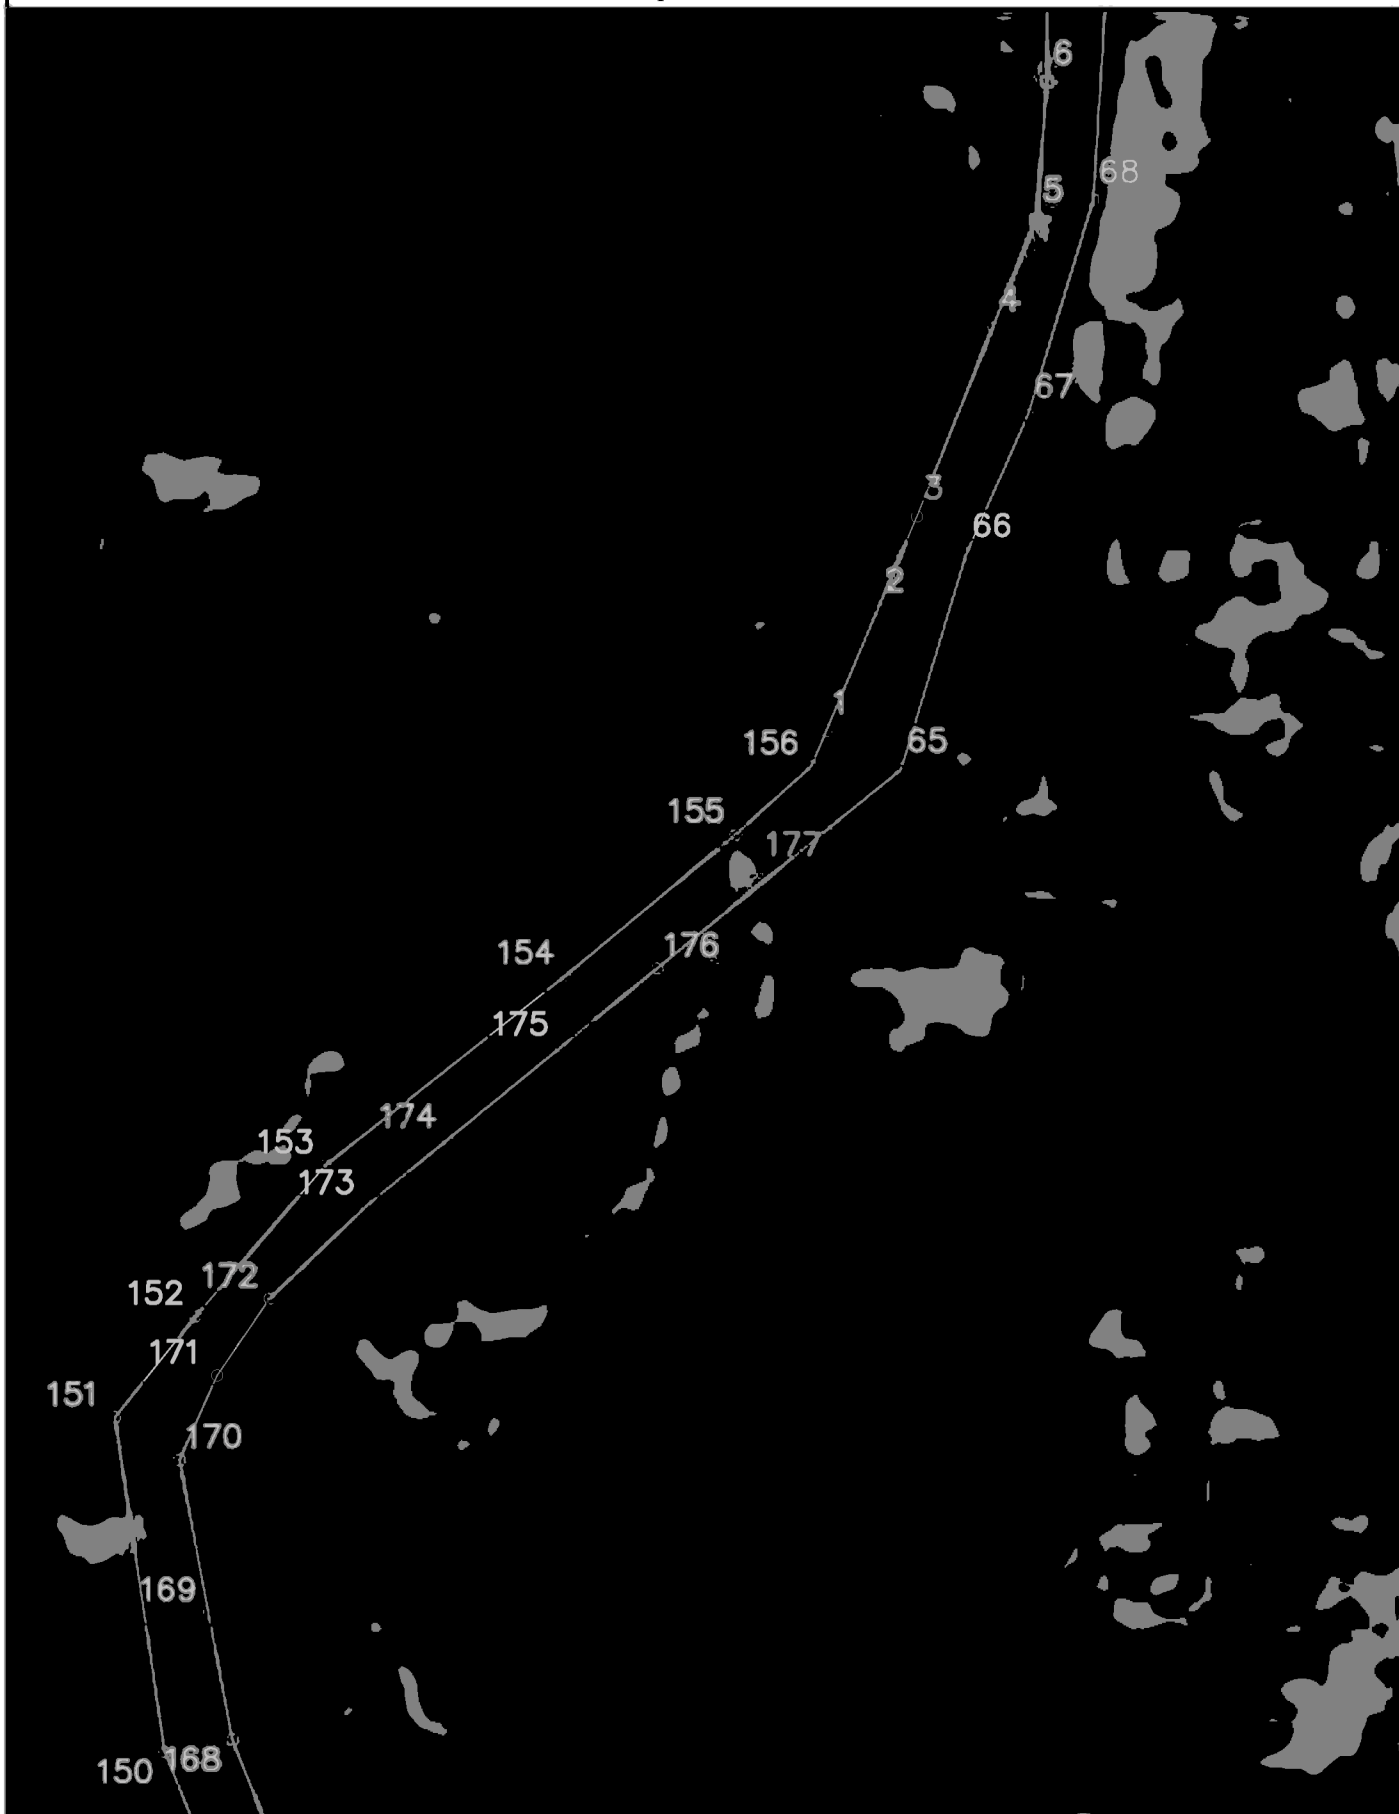


Масштаб 1:500 000

Дата: 11 сентября 2026 г.

Место для оттиска печати (при наличии) лица, составившего описание местоположения границ объекта

План границ объекта

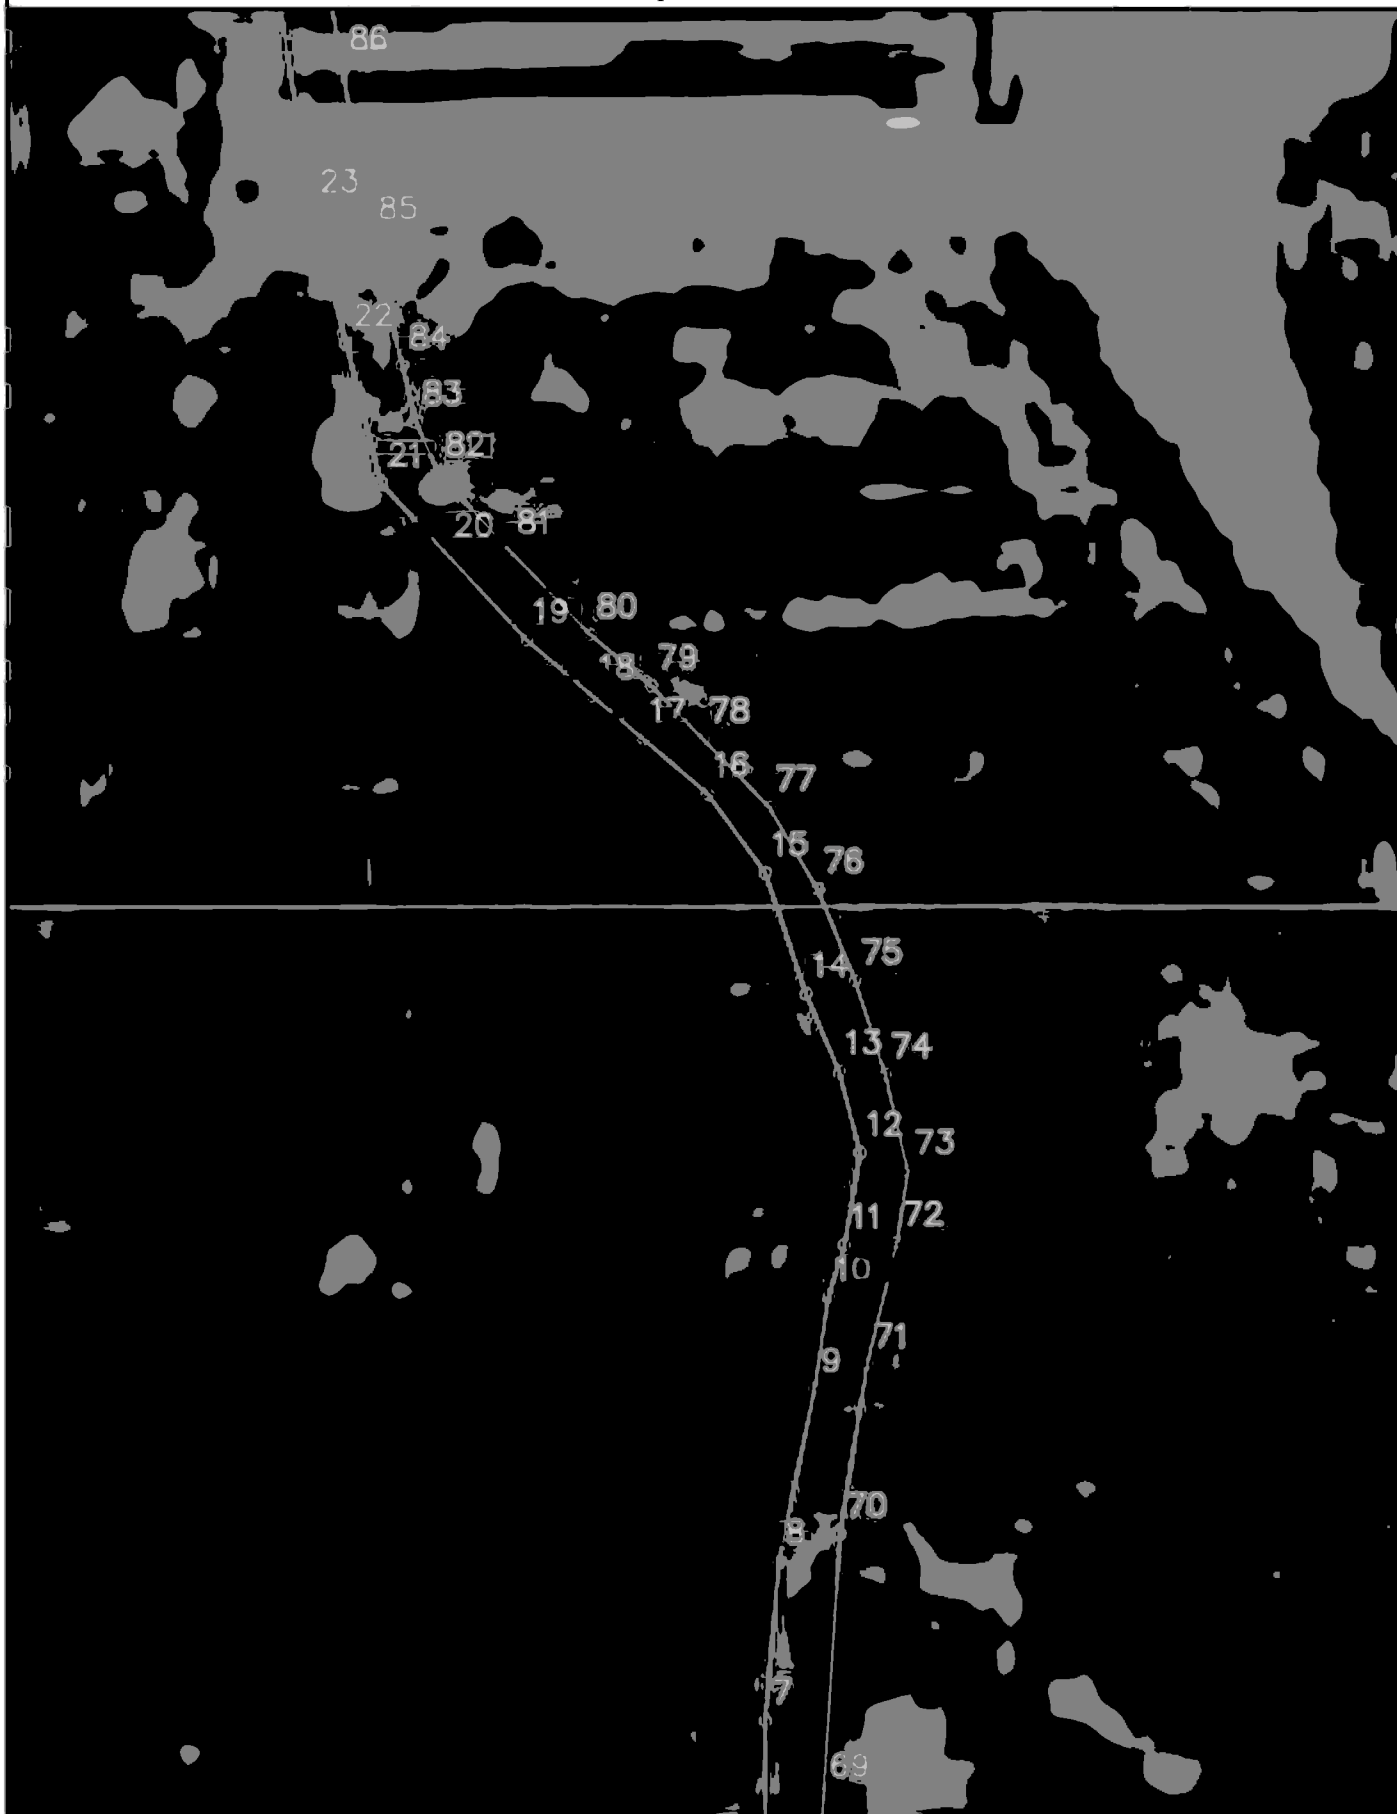

Масштаб 1:500 000

Дата: 11 сентября 2026 г.

Место для оттиска печати (при наличии) лица, составившего описание местоположения границ объекта



Масштаб 1:500 000

Дата: 11 сентября 2026 г.

Место для оттиска печати (при наличии) лица, составившего описание местоположения границ объекта

ООО «Р-ОСПРОЕКТ»

Свидетельство №И-020-001515921364-0113 от 12 апреля 2010 г.

**Уточнение местоположения береговой линии (границы водного объекта)
ручья без названия на участке, расположенном севернее
г. Ардон Ардонского района РСО-Алания
(КФХ «Богатырь»)**

Генеральный директор

К.В. Хутинаев

УТОЧНЕНИЕ МЕСТОПОЛОЖЕНИЯ БЕРЕГОВОЙ ЛИНИИ
РУЧЬЯ БЕЗ НАЗВАНИЯ
РСО-АЛАНИЯ

Сведения о заказчике работ:

КФХ «Богатырь»

363333, Республика Северная Осетия — Алания, Ардонский р-н, г. Ардон, ул. Хосроева, д. 101

ОГРН 1241500000796, ИНН 1500015494

Сведения об исполнителе работ:

ООО «Р-ОСПРОЕКТ»

362020, Республика Северная Осетия — Алания, город Владикавказ, ул. Островского, д. 12, этаж 3.

ОГРН 1101515000070, ИНН 1515921364

Основания для определения местоположения береговой линии:

1. Водный кодекс Российской Федерации от 03.06.2006 г. № 74-ФЗ (ред. от 08.08.2024г.) (с изм. и доп., вступ. в силу с 01.09.2024 г.)
2. Земельный кодекс Российской Федерации от 25.10.2001 г. № 136-ФЗ (ред. от 08.08.2024 г.) (с изм. и доп., вступ. в силу с 01.09.2024 г.)
3. Постановление Правительства Российской Федерации от 31.10.2024 № 1459 «Об утверждении Правил установления границ водоохранных зон и границ прибрежных защитных полос водных объектов»
4. Приказ МПР РФ от 23.05.2016 г. № 164 «Об утверждении требований к описанию местоположения береговой линии (границы водного объекта)».

Сведения о водном объекте:

Объектом работ является ручья без названия. Водоток, находится в 2,3 км от г. Ардон Ардонского района РСО-Алания. Код водного объекта – 07020000112299000000070. Протяженность береговой линии, определенной ООО «Р-ОСПРОЕКТ» по левому берегу – 498,19 м, по правому берегу – 504,21 м. Точка забора воды №103 X: 80061,61; Y:309176,17.

Исходные данные:

Письмо РОСГИДРОМЕТА об проведенном обследовании водного объекта.

Исследование:

Уточнение части береговой линии ручья без названия – реестровый номер 15:06-5.24 на участке, расположенном севернее г. Ардон Ардонского района проводится на основании п. 4 Правил утвержденных Постановлением Правительства РФ от 29 апреля 2016 г. №377 «Об утверждении Правил определения местоположения береговой линии (границы водного объекта), случаев и периодичности ее определения и о внесении изменений в Правила установления на местности границ водоохранных зон и границ прибрежных защитных полос водных объектов» (с изменениями и дополнениями).

Методы и погрешность определения координат характерных точек береговой линии (границы водного объекта):

Координаты характерных точек береговой линии (границы водного объекта) определялись картометрическим методом. Погрешность определения составляет 5 метров.

Результат исследования:

Береговая линия была уточнена в соответствии с приложенным письмом РОСГИДРОМЕТА. По результатам работ была подготовлена таблица координат местоположения части береговой линии ручья без названия (Раздел 3) и картографические материалы с нанесенной береговой линией (Раздел 4). Координаты представлены в системе координат кадастрового учета МСК-15.1.

Приложения:

Выписка СРО

Письмо РОСГИДРОМЕТА

Геодезист
ООО «Р-ОСПРОЕКТ»

Караев Т.Б.

1515921364-20251209-1435

(регистрационный номер выписки)

09.12.2025

(дата формирования выписки)

ВЫПИСКА

из единого реестра сведений о членах саморегулируемых организаций в области инженерных изысканий и в области архитектурно-строительного проектирования и их обязательствах

Настоящая выписка содержит сведения о юридическом лице (индивидуальном предпринимателе), выполняющем инженерные изыскания:

Общество с ограниченной ответственностью "Р-ОСПРОЕКТ"

(полное наименование юридического лица/ФИО индивидуального предпринимателя)

1101515000070

(основной государственный регистрационный номер)

1. Сведения о члене саморегулируемой организации:

1.1	Идентификационный номер налогоплательщика	1515921364
1.2	Полное наименование юридического лица (Фамилия Имя Отчество индивидуального предпринимателя)	Общество с ограниченной ответственностью "Р-ОСПРОЕКТ"
1.3	Сокращенное наименование юридического лица	ООО "Р-ОСПРОЕКТ"
1.4	Адрес юридического лица Место фактического осуществления деятельности (для индивидуального предпринимателя)	362020, Россия, Республика Северная Осетия — Алания, г. Владикавказ, ул. Островского, д. 12
1.5	Является членом саморегулируемой организации	Саморегулируемая организация Ассоциация «Объединение изыскателей Южного и Северо-Кавказского округов» (СРО-И-020-11012010)
1.6	Регистрационный номер члена саморегулируемой организации	И-020-001515921364-0113
1.7	Дата вступления в силу решения о приеме в члены саморегулируемой организации	12.04.2010
1.8	Дата и номер решения об исключении из членов саморегулируемой организации, основания исключения	

2. Сведения о наличии у члена саморегулируемой организации права выполнять инженерные изыскания:

2.1 в отношении объектов капитального строительства (кроме особо опасных, технически сложных и уникальных объектов, объектов использования атомной энергии) (дата возникновения/изменения права)	2.2 в отношении особо опасных, технически сложных и уникальных объектов капитального строительства (кроме объектов использования атомной энергии) (дата возникновения/изменения права)	2.3 в отношении объектов использования атомной энергии (дата возникновения/изменения права)
Да, 12.04.2010	Нет	Нет



3. Компенсационный фонд возмещения вреда

3.1	Уровень ответственности члена саморегулируемой организации по обязательствам по договору подряда на выполнение инженерных изысканий, в соответствии с которым указанным членом внесен взнос в компенсационный фонд возмещения вреда	Первый уровень ответственности (не превышает двадцать пять миллионов рублей)
3.2	Сведения о приостановлении права выполнять инженерные изыскания объектов капитального строительства	

4. Компенсационный фонд обеспечения договорных обязательств

4.1	Дата, с которой член саморегулируемой организации имеет право выполнять инженерные изыскания по договорам подряда, заключаемым с использованием конкурентных способов заключения договоров, в соответствии с которым указанным членом внесен взнос в компенсационный фонд обеспечения договорных обязательств	16.11.2017
4.2	Уровень ответственности члена саморегулируемой организации по обязательствам по договорам подряда на выполнение инженерных изысканий, заключаемым с использованием конкурентных способов заключения договоров, в соответствии с которым указанным членом внесен взнос в компенсационный фонд обеспечения договорных обязательств	Первый уровень ответственности (не превышает двадцать пять миллионов рублей)
4.3	Дата уплаты дополнительного взноса	Нет
4.4	Сведения о приостановлении права выполнять инженерные изыскания по договорам подряда, заключаемым с использованием конкурентных способов заключения договоров	

5. Фактический совокупный размер обязательств

5.1	Фактический совокупный размер обязательств по договорам подряда на выполнение инженерных изысканий, заключаемым с использованием конкурентных способов заключения договоров на дату выдачи выписки	Нет
-----	--	-----

Руководитель аппарата



А.О. Кожуховский





Федеральная служба по гидрометеорологии и мониторингу окружающей среды
(РОСГИДРОМЕТ)
ФЕДЕРАЛЬНОЕ ГОСУДАРСТВЕННОЕ БЮДЖЕТНОЕ УЧРЕЖДЕНИЕ
«Северо-Кавказское управление по гидрометеорологии и мониторингу окружающей среды»
(ФГБУ «Северо-Кавказское УГМС»)
**СЕВЕРО-ОСЕТИНСКИЙ ЦЕНТР ПО ГИДРОМЕТЕОРОЛОГИИ И МОНИТОРИНГУ
ОКРУЖАЮЩЕЙ СРЕДЫ – ФИЛИАЛ ФГБУ «Северо-Кавказское УГМС»**
(Северо-Осетинский ЦГМС)
362040, РСО-А, г. Владикавказ, пр. Мира, 1/9
e-mail: meteowlad@yandex.ru
факс: 53-48-48
телефон: 53-20-58, 53-57-92
ОГРН 1126193008523
ИНН 6167110026 КПП 151343001

от 10.09.2026 № 314-10/2391

Главе КФХ «Богатырь»
Т. Э. Газаеву

На Ваш запрос № 2 от 08.09.2026 года сообщаем.

В результате проведенного 09.09.2026 года обследования водного объекта ручья без названия (номер в ГВР 07020000112299000000070) было установлено, что на отрезке от точки с координатами 43°12'37.00" с. ш. и 44°17'41.75" в. д. до точки с координатами 43°12'45.81" с. ш. и 44°17'41.31" в. д. течение ручья ориентировано на север. Далее на отрезке от точки с координатами 43°12'45.81" с. ш. и 44°17'41.31" в. д. до точки с координатами 43°12'46.36" с. ш. и 44°17'36.98" в. д. течение ориентировано на запад. На отрезке от точки с координатами 43°12'46.36" с. ш. и 44°17'33.98" в. д. до точки с координатами 43°12'55.65" с. ш. и 44°17'40.38" в. д. течение ориентировано на северо-северо-восток.

Таблица 1 – Общие сведения

Название водотока	Куда впадает и с какого берега	Расстояние от устья, км	Длина водотока, км	Площадь водосбора, км ²
1	2	3	4	5
ручей без названия № 07020000112299000000070	Река Таргайдон с левого берега	2,9	3,6	1,9

Начальник



Г. В. Пикалюк

Г. В. Мурадянц
8(8672) 53-57-84