



**ДЕПАРТАМЕНТ
ТОПЛИВНО-ЭНЕРГЕТИЧЕСКОГО КОМПЛЕКСА
И ЖИЛИЩНО-КОММУНАЛЬНОГО ХОЗЯЙСТВА
БРЯНСКОЙ ОБЛАСТИ**

П Р И К А З

от « 11 » сентября 2026 г. № 71
г. Брянск

Об утверждении границ охранных зон газораспределительных сетей и наложении ограничений (обременений) на входящие в них земельные участки

Правовое управление
администрации Губернатора
Брянской области и Правительства
Брянской области

ЗАРЕГИСТРИРОВАНО

« 15 » сентября 2026 г.

Регистрационный номер № 20260021010

В целях обеспечения надежного газоснабжения потребителей Брянской области, на основании статьи 10 Федерального закона от 13.07.2015 № 218-ФЗ «О государственной регистрации недвижимости», Правил охраны газораспределительных сетей, утвержденных постановлением Правительства Российской Федерации от 20.11.2000 № 878 «Об утверждении Правил охраны газораспределительных сетей», подпункта 3.4.18. Положения о департаменте топливно-энергетического комплекса и жилищно-коммунального хозяйства Брянской области, утвержденного указом Губернатора Брянской области от 29.01.2013 № 85 «Об утверждении Положения о департаменте топливно-энергетического комплекса и жилищно-коммунального хозяйства Брянской области», на основании обращения АО «Газпром газораспределение Брянск» (ОГРН: 1033265000526; ИНН 3234007455)

ПРИКАЗЫВАЮ:

1. Утвердить границы охранных зон газораспределительных сетей, расположенных на территории муниципального образования Жуковский муниципальный округ Брянской области в соответствии с прилагаемым описанием местоположения границ в отношении объектов:

1.1. «Газопровод низкого давления» протяженностью 2095 метров, местоположение: Брянская область, Жуковский район, с. Ржаница, ул. Вокзальная, ул. Конотовского, ул. Школьная, ул. Заводская, ул. Сельская, пер. Сельский, с кадастровым номером 32:08:0000000:964, согласно приложению №1 к настоящему приказу;


1.2. «Газопровод низкого давления» протяженностью 3413 метров, местоположение: Брянская область, Жуковский район, село Ржаница, с кадастровым номером 32:08:0000000:961, согласно приложению №2 к настоящему приказу.

2. Установить ограничения (обременения), предусмотренные постановлением Правительства Российской Федерации от 20.11.2000 №878 «Об утверждении Правил охраны газораспределительных сетей», на земельные участки, входящие в охранную зону, указанные в пункте 1 настоящего приказа.

3. Отделу по работе с предприятиями ТЭК и в системе МКА ЖКХ департамента топливно-энергетического комплекса и жилищно-коммунального хозяйства Брянской области обеспечить передачу данных в департамент внутренней политики Брянской области для дальнейшего опубликования, и сведений о границах охранных зон газораспределительных сетей в орган кадастрового учета для внесения сведений в Единый государственный реестр недвижимости.

4. Контроль за исполнением настоящего приказа оставляю за собой.

Врио по руководству департаментом

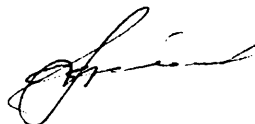

С.М. Морозова

ТЕКСТОВОЕ И ГРАФИЧЕСКОЕ ОПИСАНИЕ
местоположения границ населенных пунктов, территориальных зон,
особо охраняемых природных территорий,
зон с особыми условиями использования территории

Охранная зона газопровода низкого давления
Брянская область, р-н Жуковский с.Ржаница, ул.Вокзальная, ул.Конотовского,
ул.Школьная, ул.Заводская, ул.Сельская, пер.Сельский
(наименование объекта, местоположение границ которого описано
(далее - объект)

Раздел 1

Сведения об объекте		
№ п/п	Характеристики объекта	Описание характеристик
1	2	3
1	Местоположение объекта	Брянская область, Жуковский район с.Ржаница
2	Площадь объекта +/- величина погрешности определения площади ($P \pm \Delta P$)	$8351 \text{ м}^2 \pm 32 \text{ м}^2$
3	Иные характеристики объекта	Зоны с особыми условиями использования территории, 1 Для обеспечения нормальных условий эксплуатации и исключения возможности повреждения газораспределительных сетей (при любом виде их прокладки) устанавливаются охранные зоны: вдоль трасс наружных газораспределительных сетей - в виде территории, ограниченной условными линиями, проходящими на расстоянии 2 метров с каждой стороны газораспределительной сети; вдоль трасс подземных газораспределительных сетей из полиэтиленовых труб при использовании медного провода для обозначения трассы газораспределительной сети - в виде территории, ограниченной условными линиями, проходящими на расстоянии 3 метров от газораспределительной сети со стороны провода и 2 метров - с противоположной стороны; вдоль трасс наружных газораспределительных сетей на вечноммерзлых грунтах независимо от материала труб - в виде территории, ограниченной условными линиями, проходящими на расстоянии 10 метров с каждой стороны газораспределительной сети; вокруг отдельно стоящих газорегуляторных пунктов - в виде территории, ограниченной замкнутой линией, проведенной на расстоянии 10 метров от границ этих объектов. Для газорегуляторных пунктов, пристроенных к зданиям, охранная зона не регламентируется; вдоль подводных переходов газораспределительных сетей через судоходные и сплавные реки, озера, водохранилища, каналы - в виде участка водного пространства от водной поверхности до дна, заключенного между параллельными плоскостями, отстоящими на 100 м с каждой стороны газораспределительной сети; вдоль трасс межпоселковых газораспределительных сетей, проходящих по лесам и древесно - кустарниковой

Раздел 1

Сведения об объекте		
№ п/п	Характеристики объекта	Описание характеристик
1	2	3
		<i>растительности, - в виде просек шириной 6. метров, по 3 метра с каждой стороны газораспределительной сети. Для надземных участков газораспределительных сетей расстояние от деревьев до трубопровода должно быть не менее высоты деревьев в течение всего срока эксплуатации газораспределительной сети.</i> <i>На земельные участки, входящие в охранные зоны газораспределительных сетей, в целях предупреждения их повреждения или нарушения условий их нормальной эксплуатации налагаются ограничения (обременения), которыми запрещается юридическим и физическим лицам, являющихся собственниками, владельцами или пользователями земельных участков, расположенных в пределах охранных зон газораспределительных сетей:</i> <i>строить объекты жилищно - гражданского и производственного назначения; сносить и реконструировать мосты, коллекторы, автомобильные и железные дороги с расположенными на них газораспределительными сетями без предварительного выноса этих газораспределительных сетей по согласованию с эксплуатационными организациями; разрушать берегоукрепительные сооружения, водопропускные устройства, земляные и иные сооружения, предохраняющие газораспределительные сети от разрушений; перемещать, повреждать, засыпать и уничтожать опознавательные знаки, контрольно-измерительные пункты и другие устройства газораспределительных сетей;</i> <i>устраивать свалки и склады, разливать растворы кислот, солей, щелочей и других химически активных веществ; огораживать и перегораживать охранные зоны, препятствовать доступу персонала эксплуатационных организаций к газораспределительным сетям, проведению обслуживания и устранению повреждений газораспределительных сетей; разводить огонь и разжигать источники огня; рыть погребов, копать и обрабатывать почву сельскохозяйственными и мелиоративными орудиями и механизмами на глубину более 0,3 метра; открывать калитки и двери газорегуляторных пунктов, станций катодной и дренажной защиты, люки подземных колодцев, включать или отключать электроснабжение средств связи, освещения и систем телемеханики;</i> <i>набрасывать, приставлять и привязывать к опорам и надземным газораспределительным сетям, ограждениям и зданиям газораспределительных сетей посторонние предметы, лестницы, влезать на них, самовольно подключаться к газораспределительным сетям.</i> <i>Лесохозяйственные, сельскохозяйственные и другие работы, не подпадающие под ограничения, указанные выше, и не связанные с нарушением земельного горизонта и обработкой почвы на глубину более 0,3 метра, производятся собственниками, владельцами или</i>

Раздел 1

Сведения об объекте		
№ п/п	Характеристики объекта	Описание характеристик
1	2	3
		<i>пользователями земельных участков в охранной зоне газораспределительной сети при условии предварительного письменного уведомления эксплуатационной организации не менее чем за 3 рабочих дня до начала работ.</i> <i>Хозяйственная деятельность в охранных зонах газораспределительных сетей, не предусмотренная в вышеуказанных пунктах, при которой производится нарушение поверхности земельного участка и обработка почвы на глубину более 0,3 метра, осуществляется на основании письменного разрешения эксплуатационной организации газораспределительных сетей.</i>

Раздел 2

Сведения о местоположении границ объекта				
1. Система координат МСК-32, зона 1				
2 Сведения о характерных точках границ объекта				
2.1. Система координат МСК-32				
Обозначение характерных точек границ	Координаты, м		Метод определения координат и средняя квадратическая погрешность положения характерной точки (Mt), м	Описание закрепления точки
	X	Y		
1	2	3	4	5
1	511285.93	1345167.38	Аналитический метод 0.10	-
2	511285.59	1345171.36	Аналитический метод 0.10	-
3	511269.39	1345170.01	Аналитический метод 0.10	-
4	511194.04	1345161.09	Аналитический метод 0.10	-
5	511178.94	1345295.08	Аналитический метод 0.10	-
6	511283.29	1345307.69	Аналитический метод 0.10	-
7	511282.67	1345322.07	Аналитический метод 0.10	-
8	511318.44	1345326.60	Аналитический метод 0.10	-
9	511317.94	1345330.57	Аналитический метод 0.10	-
10	511278.51	1345325.57	Аналитический метод 0.10	-
11	511279.13	1345311.22	Аналитический метод 0.10	-
12	511174.52	1345298.58	Аналитический метод 0.10	-
13	511190.03	1345160.65	Аналитический метод 0.10	-
14	511091.99	1345148.75	Аналитический метод 0.10	-
15	511090.01	1345168.33	Аналитический метод 0.10	-
16	511086.50	1345210.98	Аналитический метод 0.10	-
17	511083.82	1345265.69	Аналитический метод 0.10	-
18	511081.70	1345308.50	Аналитический метод 0.10	-
19	511077.46	1345337.44	Аналитический метод 0.10	-
20	511075.25	1345344.20	Аналитический метод 0.10	-
21	511070.01	1345358.87	Аналитический метод 0.10	-
22	511064.60	1345372.07	Аналитический метод 0.10	-

23	511059.78	1345374.13	Аналитический метод 0.10	-
24	511062.64	1345381.83	Аналитический метод 0.10	-
25	511080.21	1345391.47	Аналитический метод 0.10	-
26	511104.23	1345403.34	Аналитический метод 0.10	-
27	511111.83	1345406.15	Аналитический метод 0.10	-
28	511137.42	1345413.96	Аналитический метод 0.10	-
29	511160.22	1345419.75	Аналитический метод 0.10	-
30	511191.99	1345424.17	Аналитический метод 0.10	-
31	511191.44	1345428.13	Аналитический метод 0.10	-
32	511159.46	1345423.69	Аналитический метод 0.10	-
33	511136.34	1345417.82	Аналитический метод 0.10	-
34	511110.55	1345409.94	Аналитический метод 0.10	-
35	511102.65	1345407.02	Аналитический метод 0.10	-
36	511078.37	1345395.01	Аналитический метод 0.10	-
37	511059.42	1345384.63	Аналитический метод 0.10	-
38	511055.99	1345375.44	Аналитический метод 0.10	-
39	511050.47	1345376.94	Аналитический метод 0.10	-
40	511042.77	1345377.75	Аналитический метод 0.10	-
41	511028.80	1345370.07	Аналитический метод 0.10	-
42	510978.05	1345343.89	Аналитический метод 0.10	-
43	510898.97	1345302.24	Аналитический метод 0.10	-
44	510885.49	1345335.84	Аналитический метод 0.10	-
45	510875.96	1345360.63	Аналитический метод 0.10	-
46	510871.98	1345371.31	Аналитический метод 0.10	-
47	510868.79	1345380.80	Аналитический метод 0.10	-
48	510866.10	1345391.45	Аналитический метод 0.10	
49	510863.02	1345413.51	Аналитический метод 0.10	
50	510861.32	1345439.40	Аналитический метод 0.10	
51	510859.90	1345469.47	Аналитический метод 0.10	
52	510858.95	1345502.38	Аналитический метод 0.10	

53	510858.64	1345534.31	Аналитический метод 0.10	
54	510857.79	1345554.82	Аналитический метод 0.10	
55	510854.55	1345581.66	Аналитический метод 0.10	
56	510849.51	1345614.80	Аналитический метод 0.10	
57	510846.33	1345653.04	Аналитический метод 0.10	
58	510835.17	1345758.98	Аналитический метод 0.10	
59	510831.19	1345758.56	Аналитический метод 0.10	
60	510842.35	1345652.66	Аналитический метод 0.10	
61	510845.53	1345614.34	Аналитический метод 0.10	
62	510848.46	1345595.09	Аналитический метод 0.10	
63	510801.23	1345581.18	Аналитический метод 0.10	
64	510802.36	1345577.34	Аналитический метод 0.10	
65	510849.03	1345591.03	Аналитический метод 0.10	
66	510850.59	1345581.12	Аналитический метод 0.10	
67	510853.79	1345554.50	Аналитический метод 0.10	
68	510854.64	1345534.21	Аналитический метод 0.10	
69	510854.95	1345502.30	Аналитический метод 0.10	
70	510855.90	1345469.31	Аналитический метод 0.10	
71	510857.32	1345439.18	Аналитический метод 0.10	
72	510859.04	1345413.11	Аналитический метод 0.10	
73	510862.16	1345390.69	Аналитический метод 0.10	
74	510864.95	1345379.68	Аналитический метод 0.10	
75	510868.20	1345369.97	Аналитический метод 0.10	
76	510872.22	1345359.21	Аналитический метод 0.10	
77	510881.77	1345334.38	Аналитический метод 0.10	
78	510891.45	1345309.77	Аналитический метод 0.10	
79	510892.84	1345306.00	Аналитический метод 0.10	
80	510895.38	1345300.39	Аналитический метод 0.10	
81	510834.19	1345268.88	Аналитический метод 0.10	
82	510829.39	1345267.63	Аналитический метод 0.10	

83	510809.49	1345286.49	Аналитический метод 0.10	
84	510803.09	1345306.34	Аналитический метод 0.10	
85	510795.43	1345322.75	Аналитический метод 0.10	
86	510772.31	1345381.12	Аналитический метод 0.10	
87	510760.86	1345421.07	Аналитический метод 0.10	
88	510741.52	1345486.65	Аналитический метод 0.10	
89	510730.12	1345530.85	Аналитический метод 0.10	
90	510699.46	1345622.84	Аналитический метод 0.10	
91	510695.67	1345621.57	Аналитический метод 0.10	
92	510726.28	1345529.71	Аналитический метод 0.10	
93	510737.66	1345485.59	Аналитический метод 0.10	
94	510757.02	1345419.95	Аналитический метод 0.10	
95	510768.51	1345379.82	Аналитический метод 0.10	
96	510791.75	1345321.17	Аналитический метод 0.10	
97	510799.35	1345304.88	Аналитический метод 0.10	
98	510805.99	1345284.29	Аналитический метод 0.10	
99	510828.25	1345263.21	Аналитический метод 0.10	
100	510835.63	1345265.12	Аналитический метод 0.10	
101	510898.94	1345297.70	Аналитический метод 0.10	
102	510979.90	1345340.34	Аналитический метод 0.10	
103	511030.66	1345366.53	Аналитический метод 0.10	
104	511037.97	1345370.43	Аналитический метод 0.10	
105	511043.63	1345373.63	Аналитический метод 0.10	
106	511049.73	1345373.00	Аналитический метод 0.10	
107	511056.57	1345371.15	Аналитический метод 0.10	
108	511061.52	1345369.03	Аналитический метод 0.10	
109	511066.27	1345357.43	Аналитический метод 0.10	
110	511071.47	1345342.90	Аналитический метод 0.10	
111	511073.56	1345336.52	Аналитический метод 0.10	
112	511077.72	1345308.12	Аналитический метод 0.10	

113	511079.83	1345265.49	Аналитический метод 0.10	
114	511082.50	1345210.72	Аналитический метод 0.10	
115	511086.03	1345167.97	Аналитический метод 0.10	
116	511088.43	1345144.29	Аналитический метод 0.10	
117	511090.07	1345144.39	Аналитический метод 0.10	
118	511091.89	1345115.60	Аналитический метод 0.10	
119	511093.12	1345085.68	Аналитический метод 0.10	
120	511097.12	1345085.84	Аналитический метод 0.10	
121	511095.89	1345115.80	Аналитический метод 0.10	
122	511094.03	1345144.98	Аналитический метод 0.10	
123	511192.51	1345156.87	Аналитический метод 0.10	
124	511269.79	1345166.03	Аналитический метод 0.10	
1	511285.93	1345167.38	Аналитический метод 0.10	

Раздел 3


Сведения о местоположении измененных (уточненных) границ объекта							
1. Система координат -							
2. Сведения о характерных точках границ объекта							
Обозначение характерных точек границ	Существующие координаты, м		Измененные (уточненные) координаты, м		Метод определения координат характерной точки	Средняя квадратическая погрешность положения характерной точки (Mt), м	Описание обозначения точки на местности (при наличии)
	X	Y	X	Y			
1	2	3	4	5	6	7	8
-	-	-	-	-	-	-	-
3. Сведения о характерных точках части (частей) границы объекта							
-							

КАРТА (ПЛАН)

Охранная зона газопровода низкого давления
ул. Заводская, ул. Сельская, пер. Сельский

(использованы данные инвентаризации)

План границ объекта землеустройства

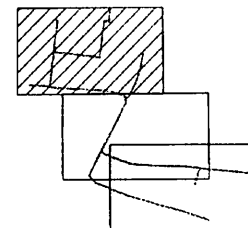


Масштаб 1:1000

Используемые условные знаки и обозначения

- газопровод
- уточненная граница охранной зоны газопровода
- обозначение характерной точки границы охранной зоны газопровода

- 2 -


Исполнитель: *И.И. Поляков*
Дата: *10.04.2018*

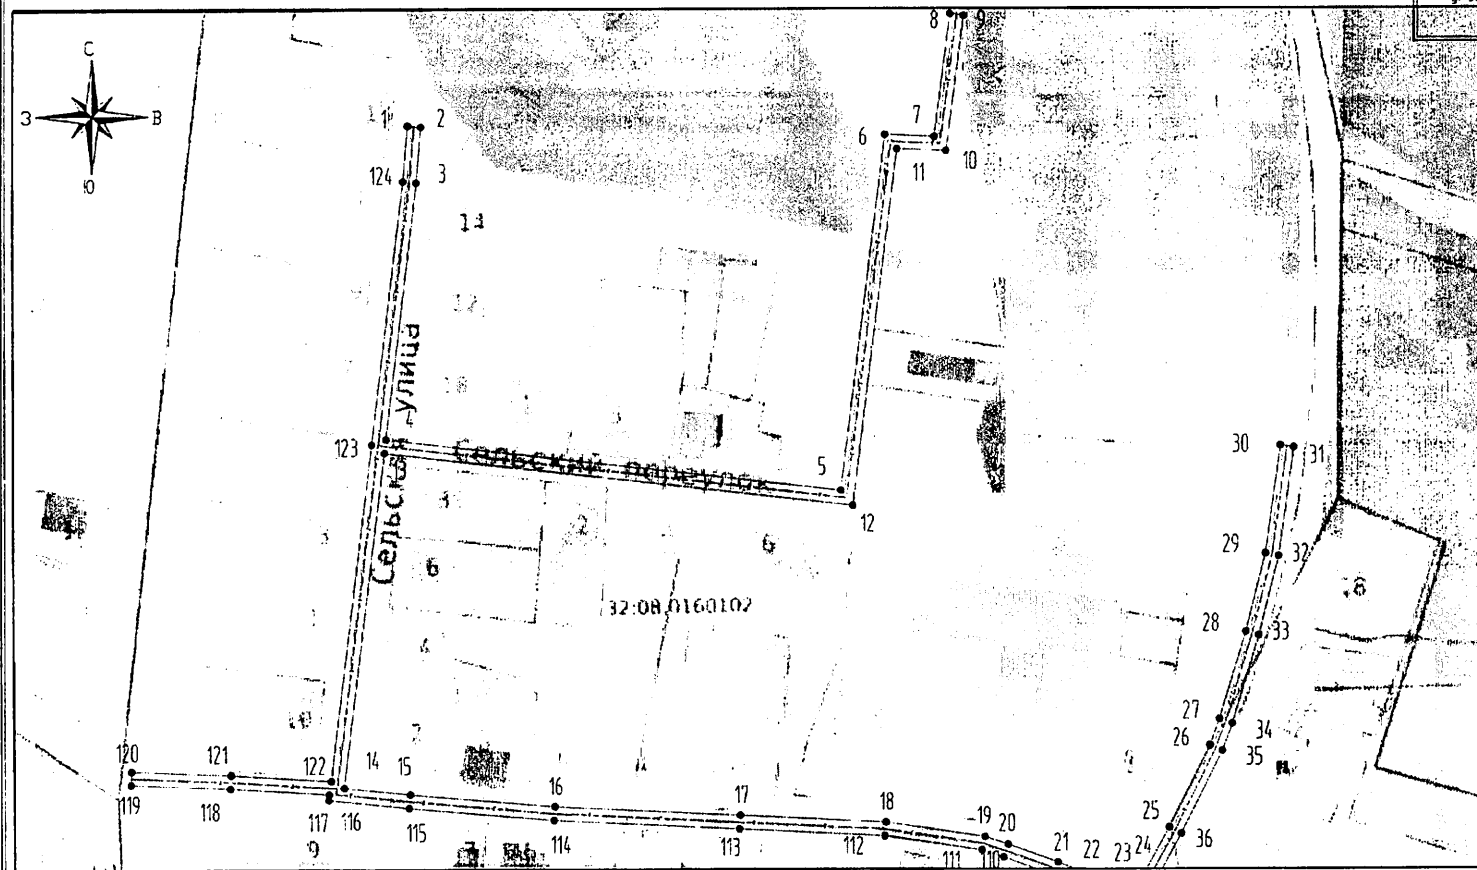

КАРТА (ПЛАН)

Охранная зона газопровода низкого давления

План границ объекта землеустройства

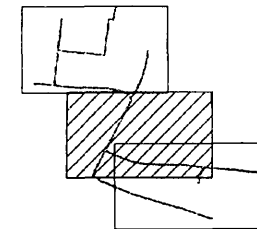

Масштаб 1:1000

Использование условные знаки и обозначения


— газопровод

— уточненная граница охранной зоны газопровода

- 2 -

обозначение характерной точки границ
охранной зоны газопровода

Исполнитель: инженер
А.В. Погодин
подпись:

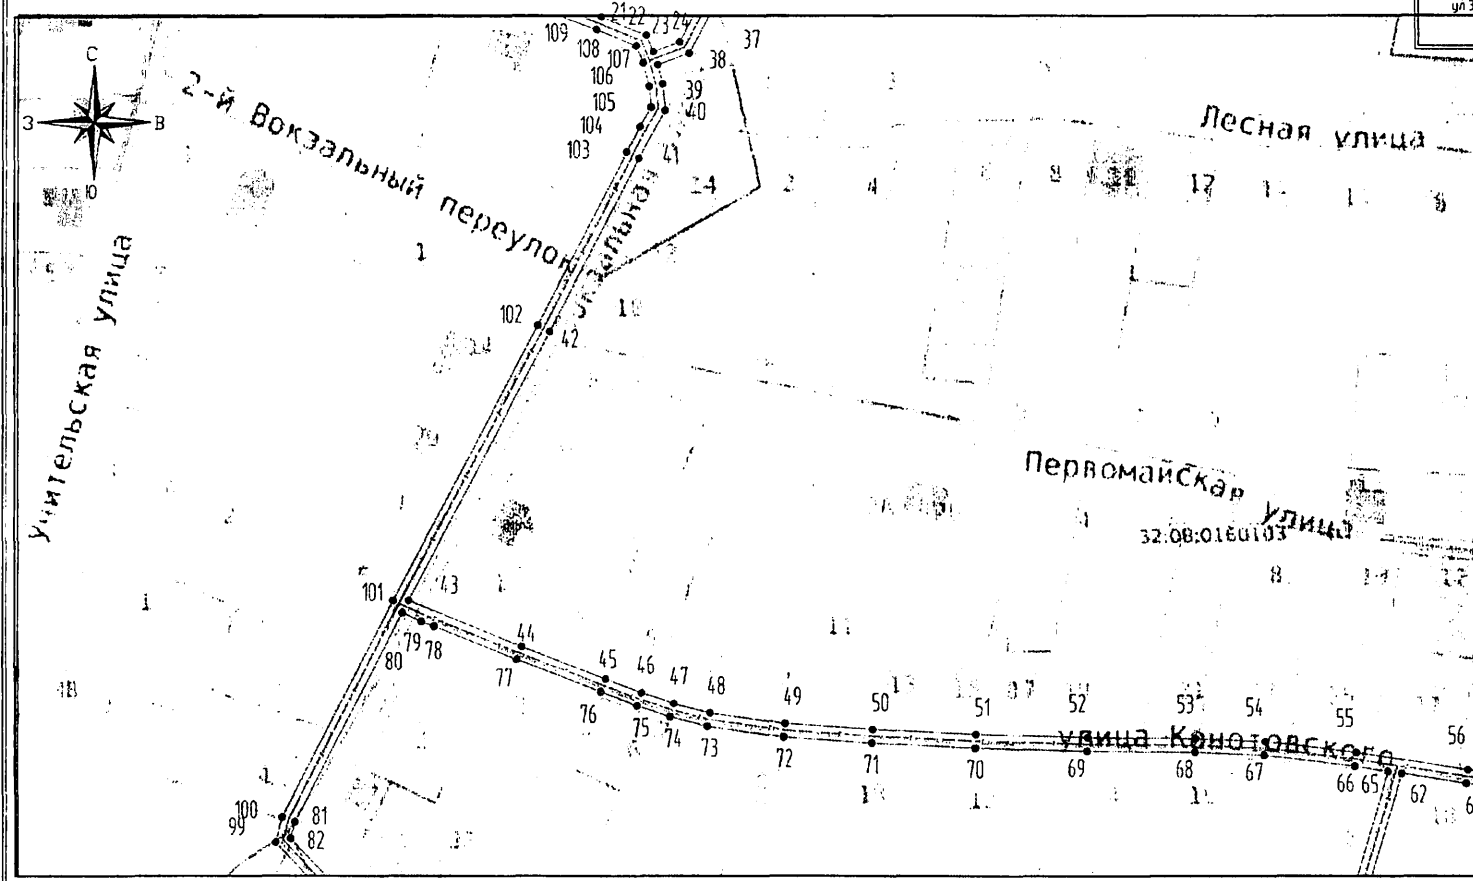


КАРТА (ПЛАН)

Охранная зона газопровода низкого давления
Брянская область, р-н Жуковский, с/пос. Жуковский, ул. Вокзальная, ул. Конотовского, ул. Школьная,
ул. Заводская, ул. Сельская, пер. Сельский

(использованы данные инвентаризации)

План границ объекта землеустройства

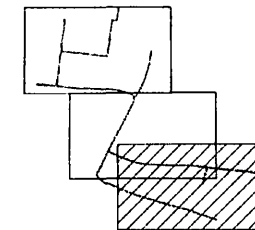

Масштаб 1:1000


Используемые условные знаки и обозначения.

— газопровод

— уточненная граница охранной зоны газопровода

- 2 -


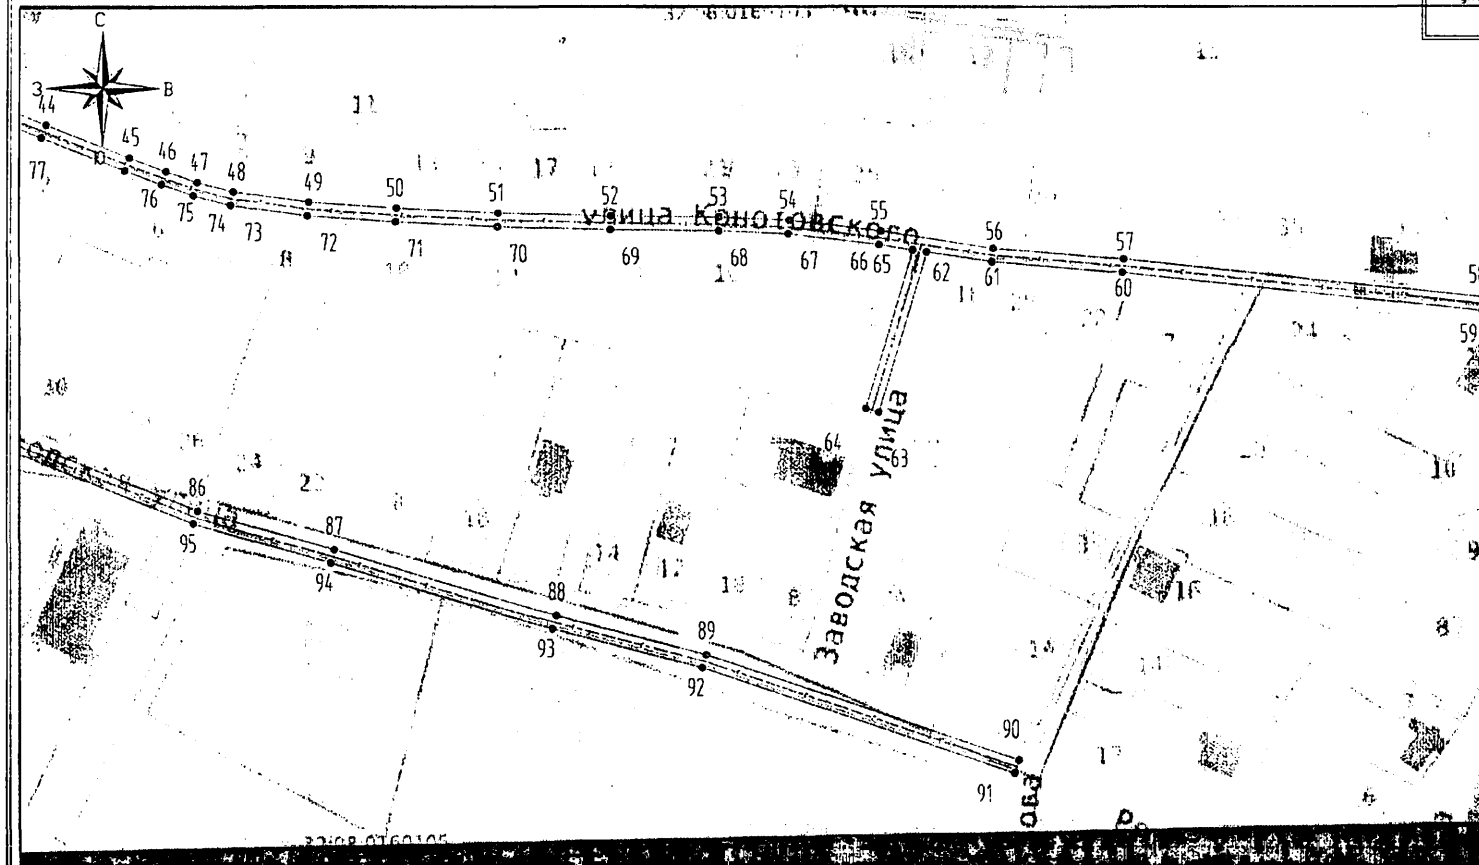

ТЕКСТОВОЕ И ГРАФИЧЕСКОЕ ОПИСАНИЕ
местоположения границ населенных пунктов, территориальных зон,
особо охраняемых природных территорий,
зон с особыми условиями использования территории

Охранная зона газопровода низкого давления
Брянская область, Жуковский район, село Ржаница
(наименование объекта, местоположение границ которого описано
(далее - объект)

Раздел 1

Сведения об объекте		
№ п/п	Характеристики объекта	Описание характеристик
1	2	3
1	Местоположение объекта	Брянская область, Жуковский район, с. Ржаница
2	Площадь объекта +/- величина погрешности определения площади ($P \pm \Delta P$)	$13550 \text{ м}^2 \pm 41 \text{ м}^2$
3	Иные характеристики объекта	Зоны с особыми условиями использования территории, 1 Для обеспечения нормальных условий эксплуатации и исключения возможности повреждения газораспределительных сетей (при любом виде их прокладки) устанавливаются охранные зоны: вдоль трасс наружных газораспределительных сетей - в виде территории, ограниченной условными линиями, проходящими на расстоянии 2 метров с каждой стороны газораспределительной сети; вдоль трасс подземных газораспределительных сетей из полиэтиленовых труб при использовании медного провода для обозначения трассы газораспределительной сети - в виде территории, ограниченной условными линиями, проходящими на расстоянии 3 метров от газораспределительной сети со стороны провода и 2 метров - с противоположной стороны; вдоль трасс наружных газораспределительных сетей на вечномёрзлых грунтах независимо от материала труб - в виде территории, ограниченной условными линиями, проходящими на расстоянии 10 метров с каждой стороны газораспределительной сети; вокруг отдельно стоящих газорегуляторных пунктов - в виде территории, ограниченной замкнутой линией, проведенной на расстоянии 10 метров от границ этих объектов. Для газорегуляторных пунктов, пристроенных к зданиям, охранная зона не регламентируется; вдоль подводных переходов газораспределительных сетей через судоходные и сплавные реки, озера, водохранилища, каналы - в виде участка водного пространства от водной поверхности до дна, заключенного между параллельными плоскостями, отстоящими на 100 м с каждой стороны газораспределительной сети; вдоль трасс межпоселковых газораспределительных сетей, проходящих по лесам и древесно - кустарниковой растительности, - в виде просек шириной 6. метров, по 3

Раздел 1

Сведения об объекте		
№ п/п 1	Характеристики объекта 2	Описание характеристик 3
		метра с каждой стороны газораспределительной сети. Для надземных участков газораспределительных сетей расстояние от деревьев до трубопровода должно быть не менее высоты деревьев в течение всего срока эксплуатации газораспределительной сети. На земельные участки, входящие в охранные зоны газораспределительных сетей, в целях предупреждения их повреждения или нарушения условий их нормальной эксплуатации налагаются ограничения (обременения), которыми запрещается юридическим и физическим лицам, являющимся собственниками, владельцами или пользователями земельных участков, расположенных в пределах охранных зон газораспределительных сетей: строить объекты жилищно - гражданского и производственного назначения; сносить и реконструировать мосты, коллекторы, автомобильные и железные дороги с расположенными на них газораспределительными сетями без предварительного выноса этих газораспределительных сетей по согласованию с эксплуатационными организациями; разрушать берегоукрепительные сооружения, водопропускные устройства, земляные и иные сооружения, предохраняющие газораспределительные сети от разрушений; перемещать, повреждать, засыпать и уничтожать опознавательные знаки, контрольно-измерительные пункты и другие устройства газораспределительных сетей; устраивать свалки и склады, разливать растворы кислот, солей, щелочей и других химически активных веществ; огораживать и перегораживать охранные зоны, препятствовать доступу персонала эксплуатационных организаций к газораспределительным сетям, проведению обслуживания и устранению повреждений газораспределительных сетей; разводить огонь и размещать источники огня; рыть погреба, копать и обрабатывать почву сельскохозяйственными и мелиоративными орудиями и механизмами на глубину более 0,3 метра; открывать калитки и двери газорегуляторных пунктов, станций катодной и дренажной защиты, люки подземных колодцев, включать или отключать электроснабжение средств связи, освещения и систем телемеханики; набрасывать, приставлять и привязывать к опорам и надземным газораспределительным сетям, ограждениям и зданиям газораспределительных сетей посторонние предметы, лестницы, влезать на них, самовольно подключаться к газораспределительным сетям. Лесохозяйственные, сельскохозяйственные и другие работы, не подпадающие под ограничения, указанные выше, и не связанные с нарушением земельного горизонта и обработкой почвы на глубину более 0,3 метра, производятся собственниками, владельцами или пользователями земельных участков в охранной зоне

Раздел 1

Сведения об объекте		
№ п/п	Характеристики объекта	Описание характеристик
1	2	3
		газораспределительной сети при условии предварительного письменного уведомления эксплуатационной организации не менее чем за 3 рабочих дня до начала работ. Хозяйственная деятельность в охранных зонах газораспределительных сетей, не предусмотренная в вышеуказанных пунктах, при которой производится нарушение поверхности земельного участка и обработка почвы на глубину более 0,3 метра, осуществляется на основании письменного разрешения эксплуатационной организации газораспределительных сетей.

Раздел 2

Сведения о местоположении границ объекта				
1. Система координат МСК-32, зона 1				
2 Сведения о характерных точках границ объекта				
2.1. Система координат МСК-32				
Обозначение характерных точек границ	Координаты, м		Метод определения координат и средняя квадратическая погрешность положения характерной точки (Mt), м	Описание закрепления точки
	X	Y		
1	2	3	4	5
1	510845.66	1344856.67	Аналитический метод 0.10	-
2	510849.28	1344858.37	Аналитический метод 0.10	-
3	510790.01	1344984.72	Аналитический метод 0.10	-
4	510779.98	1344995.54	Аналитический метод 0.10	-
5	510662.88	1345201.44	Аналитический метод 0.10	-
6	510507.77	1345468.29	Аналитический метод 0.10	-
7	510504.31	1345466.27	Аналитический метод 0.10	-
8	510657.93	1345202.00	Аналитический метод 0.10	-
9	510641.65	1345199.62	Аналитический метод 0.10	-
10	510561.42	1345196.33	Аналитический метод 0.10	-
11	510514.34	1345318.55	Аналитический метод 0.10	-
12	510510.60	1345317.11	Аналитический метод 0.10	-
13	510557.31	1345195.87	Аналитический метод 0.10	-
14	510533.50	1345192.09	Аналитический метод 0.10	-
15	510507.59	1345256.06	Аналитический метод 0.10	-
16	510457.70	1345373.92	Аналитический метод 0.10	-
17	510482.31	1345387.74	Аналитический метод 0.10	-
18	510462.41	1345434.71	Аналитический метод 0.10	-
19	510458.73	1345433.15	Аналитический метод 0.10	-
20	510477.23	1345389.48	Аналитический метод 0.10	-
21	510454.18	1345376.53	Аналитический метод 0.10	-
22	510397.65	1345344.62	Аналитический метод 0.10	-


23	510401.52	1345326.33	Аналитический метод 0.10	-
24	510397.34	1345323.07	Аналитический метод 0.10	-
25	510399.80	1345319.91	Аналитический метод 0.10	-
26	510405.94	1345324.71	Аналитический метод 0.10	-
27	510402.17	1345342.58	Аналитический метод 0.10	-
28	510454.18	1345371.93	Аналитический метод 0.10	-
29	510503.89	1345254.52	Аналитический метод 0.10	-
30	510529.44	1345191.45	Аналитический метод 0.10	-
31	510529.29	1345191.42	Аналитический метод 0.10	-
32	510481.75	1345178.86	Аналитический метод 0.10	-
33	510405.90	1345160.98	Аналитический метод 0.10	-
34	510364.56	1345248.28	Аналитический метод 0.10	-
35	510402.84	1345271.25	Аналитический метод 0.10	-
36	510400.78	1345274.67	Аналитический метод 0.10	-
37	510359.40	1345249.84	Аналитический метод 0.10	-
38	510402.94	1345157.88	Аналитический метод 0.10	-
39	510469.27	1345000.58	Аналитический метод 0.10	-
40	510528.02	1344911.86	Аналитический метод 0.10	-
41	510553.01	1344908.03	Аналитический метод 0.10	-
42	510603.98	1344806.01	Аналитический метод 0.10	-
43	510607.56	1344807.79	Аналитический метод 0.10	-
44	510555.67	1344911.67	Аналитический метод 0.10	-
45	510530.38	1344915.54	Аналитический метод 0.10	-
46	510472.81	1345002.48	Аналитический метод 0.10	-
47	510407.54	1345157.26	Аналитический метод 0.10	-
48	510481.30	1345174.65	Аналитический метод 0.10	
49	510525.39	1345104.89	Аналитический метод 0.10	
50	510538.97	1345067.96	Аналитический метод 0.10	
51	510506.75	1345060.12	Аналитический метод 0.10	
52	510507.69	1345056.24	Аналитический метод 0.10	

53	510541.97	1345064.58	Аналитический метод 0.10	
54	510557.35	1345066.25	Аналитический метод 0.10	
55	510562.68	1345043.06	Аналитический метод 0.10	
56	510642.65	1344893.65	Аналитический метод 0.10	
57	510651.13	1344840.09	Аналитический метод 0.10	
58	510655.09	1344840.71	Аналитический метод 0.10	
59	510646.49	1344894.95	Аналитический метод 0.10	
60	510566.46	1345044.48	Аналитический метод 0.10	
61	510560.45	1345070.61	Аналитический метод 0.10	
62	510542.96	1345068.71	Аналитический метод 0.10	
63	510528.99	1345106.67	Аналитический метод 0.10	
64	510485.42	1345175.66	Аналитический метод 0.10	
65	510530.11	1345187.50	Аналитический метод 0.10	
66	510531.20	1345187.68	Аналитический метод 0.10	
67	510544.90	1345164.39	Аналитический метод 0.10	
68	510559.27	1345143.64	Аналитический метод 0.10	
69	510572.78	1345130.51	Аналитический метод 0.10	
70	510584.99	1345116.94	Аналитический метод 0.10	
71	510601.94	1345097.36	Аналитический метод 0.10	
72	510621.72	1345075.90	Аналитический метод 0.10	
73	510634.94	1345074.37	Аналитический метод 0.10	
74	510679.69	1344994.65	Аналитический метод 0.10	
75	510653.84	1344975.20	Аналитический метод 0.10	
76	510656.24	1344972.00	Аналитический метод 0.10	
77	510681.63	1344991.09	Аналитический метод 0.10	
78	510736.86	1344885.68	Аналитический метод 0.10	
79	510707.37	1344875.66	Аналитический метод 0.10	
80	510708.65	1344871.88	Аналитический метод 0.10	
81	510739.47	1344882.32	Аналитический метод 0.10	
82	510745.97	1344878.28	Аналитический метод 0.10	

83	510755.77	1344826.14	Аналитический метод 0.10	
84	510707.54	1344813.20	Аналитический метод 0.10	
85	510632.19	1344797.06	Аналитический метод 0.10	
86	510633.03	1344793.14	Аналитический метод 0.10	
87	510708.48	1344809.30	Аналитический метод 0.10	
88	510758.56	1344822.70	Аналитический метод 0.10	
89	510822.48	1344834.43	Аналитический метод 0.10	
90	510899.76	1344826.50	Аналитический метод 0.10	
91	510989.05	1344677.14	Аналитический метод 0.10	
92	510992.49	1344679.20	Аналитический метод 0.10	
93	510902.16	1344830.28	Аналитический метод 0.10	
94	510822.32	1344838.47	Аналитический метод 0.10	
95	510759.74	1344826.98	Аналитический метод 0.10	
96	510749.57	1344880.74	Аналитический метод 0.10	
97	510741.24	1344885.94	Аналитический метод 0.10	
98	510684.33	1344994.56	Аналитический метод 0.10	
99	510637.42	1345078.11	Аналитический метод 0.10	
100	510623.66	1345079.70	Аналитический метод 0.10	
101	510604.92	1345100.02	Аналитический метод 0.10	
102	510587.99	1345119.58	Аналитический метод 0.10	
103	510575.66	1345133.29	Аналитический метод 0.10	
104	510562.33	1345146.24	Аналитический метод 0.10	
105	510548.28	1345166.55	Аналитический метод 0.10	
106	510535.48	1345188.33	Аналитический метод 0.10	
107	510560.24	1345192.26	Аналитический метод 0.10	
108	510642.03	1345195.64	Аналитический метод 0.10	
109	510660.08	1345198.26	Аналитический метод 0.10	
110	510776.74	1344993.16	Аналитический метод 0.10	
111	510786.65	1344982.46	Аналитический метод 0.10	
1	510845.66	1344856.67	Аналитический метод 0.10	

Раздел 3

Сведения о местоположении измененных (уточненных) границ объекта							
1. Система координат -							
2. Сведения о характерных точках границ объекта							
Обозначение характерных точек границ	Существующие координаты, м		Измененные (уточненные) координаты, м		Метод определения координат характерной точки	Средняя квадратическая погрешность положения характерной точки (Mt), м	Описание обозначения точки на местности (при наличии)
	X	Y	X	Y			
1	2	3	4	5	6	7	8
-	-	-	-	-	-	-	-
3. Сведения о характерных точках части (частей) границы объекта							
-							

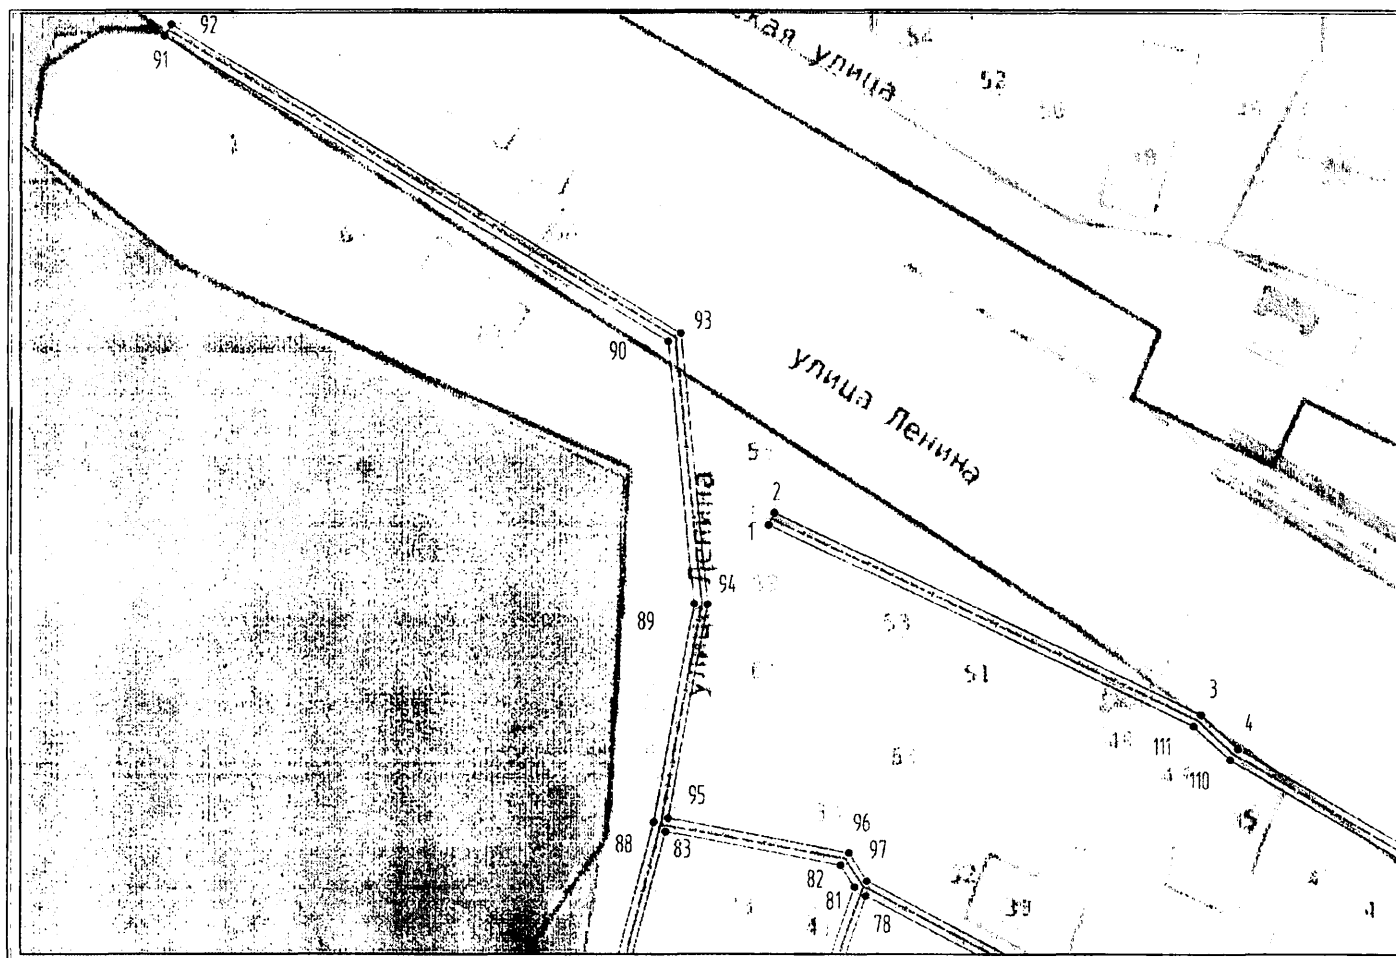


КАРТА (ПЛАН)

Охранная зона газопровода низкого давления Брянская область, Жуковский район, село Ржаница


План границ объекта землеустройства

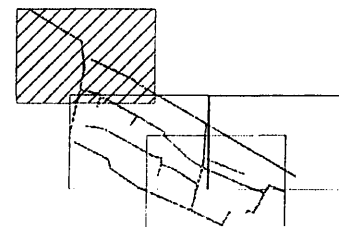

Масштаб 1:1000

Используемые условные знаки и обозначения

- газопровод
- уточненная граница охранной зоны газопровода
- 2 - обозначение характерной точки границы охранной зоны газопровода


село Ржаница

Лист № 2


КАРТА (ПЛАН)

Охранная зона газопровода низкого давления Брянская область, Жуковский район, село Ржаница



32:08:0160201

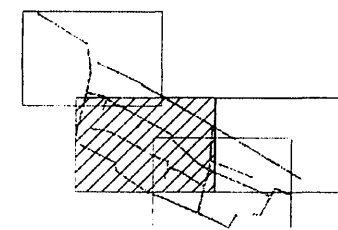

Масштаб 1:1000

Используются условные знаки и обозначения


- газопровод

- уточненная граница охранной зоны газопровода

- 2 - обозначение характерной точки границы охранной зоны газопровода



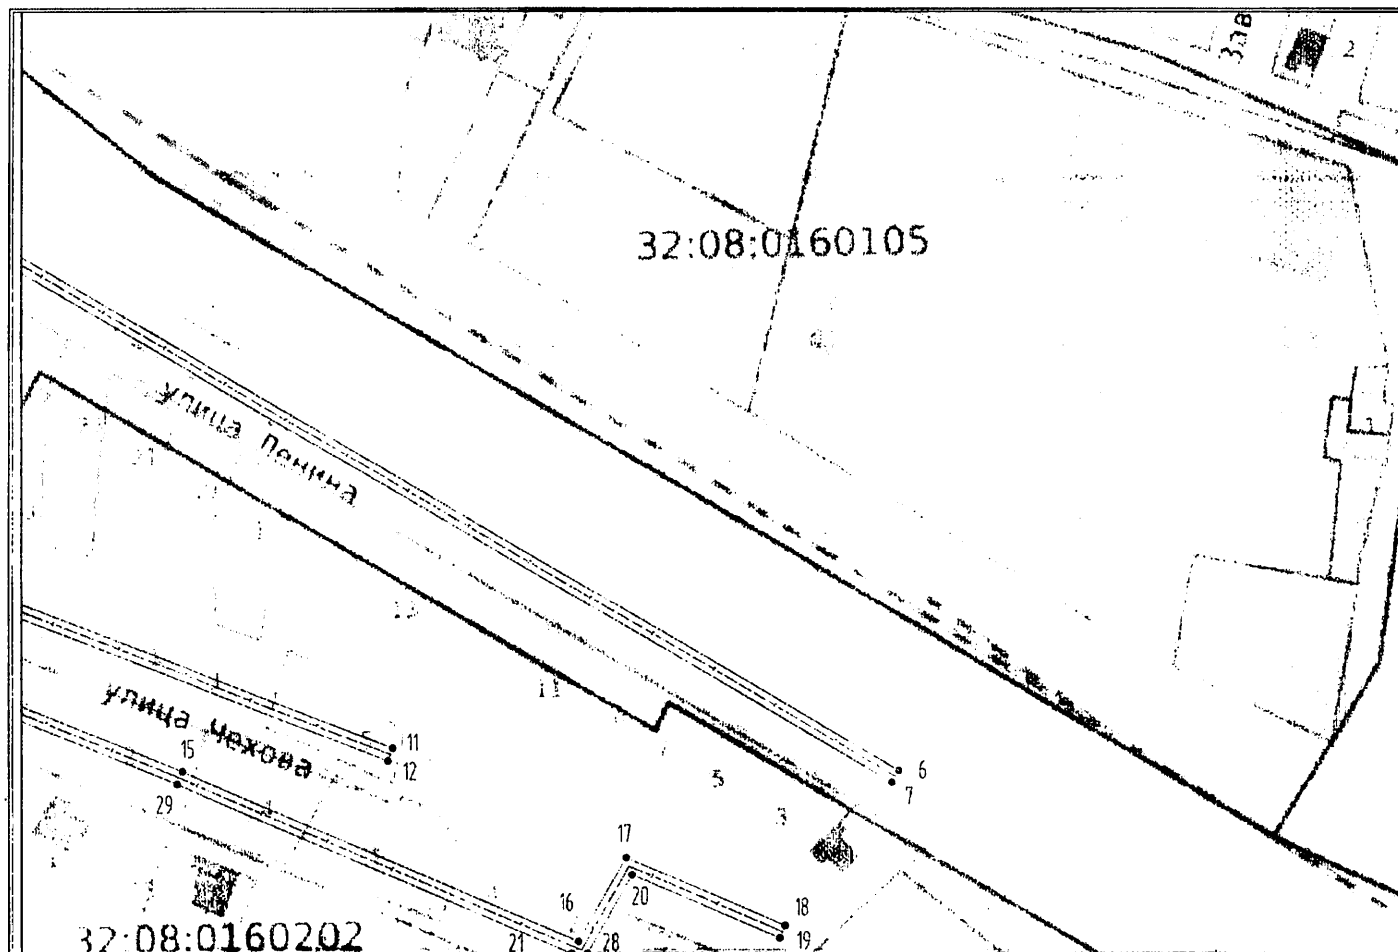


Лист 1

КАРТА (ПЛАН)

Охранная зона газопровода низкого давления Брянская область, Жуковский район, село Ржаница


План границ объекта землеустройства

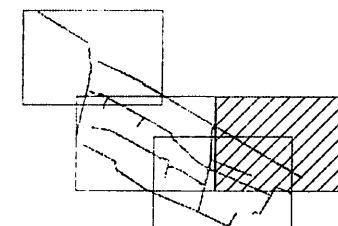


Масштаб 1:1000

Используемые условные знаки и обозначения:

- газопровод
- - - - - уточненная граница охранной зоны газопровода
- 2 - обозначение характерной точки границы охранной зоны газопровода


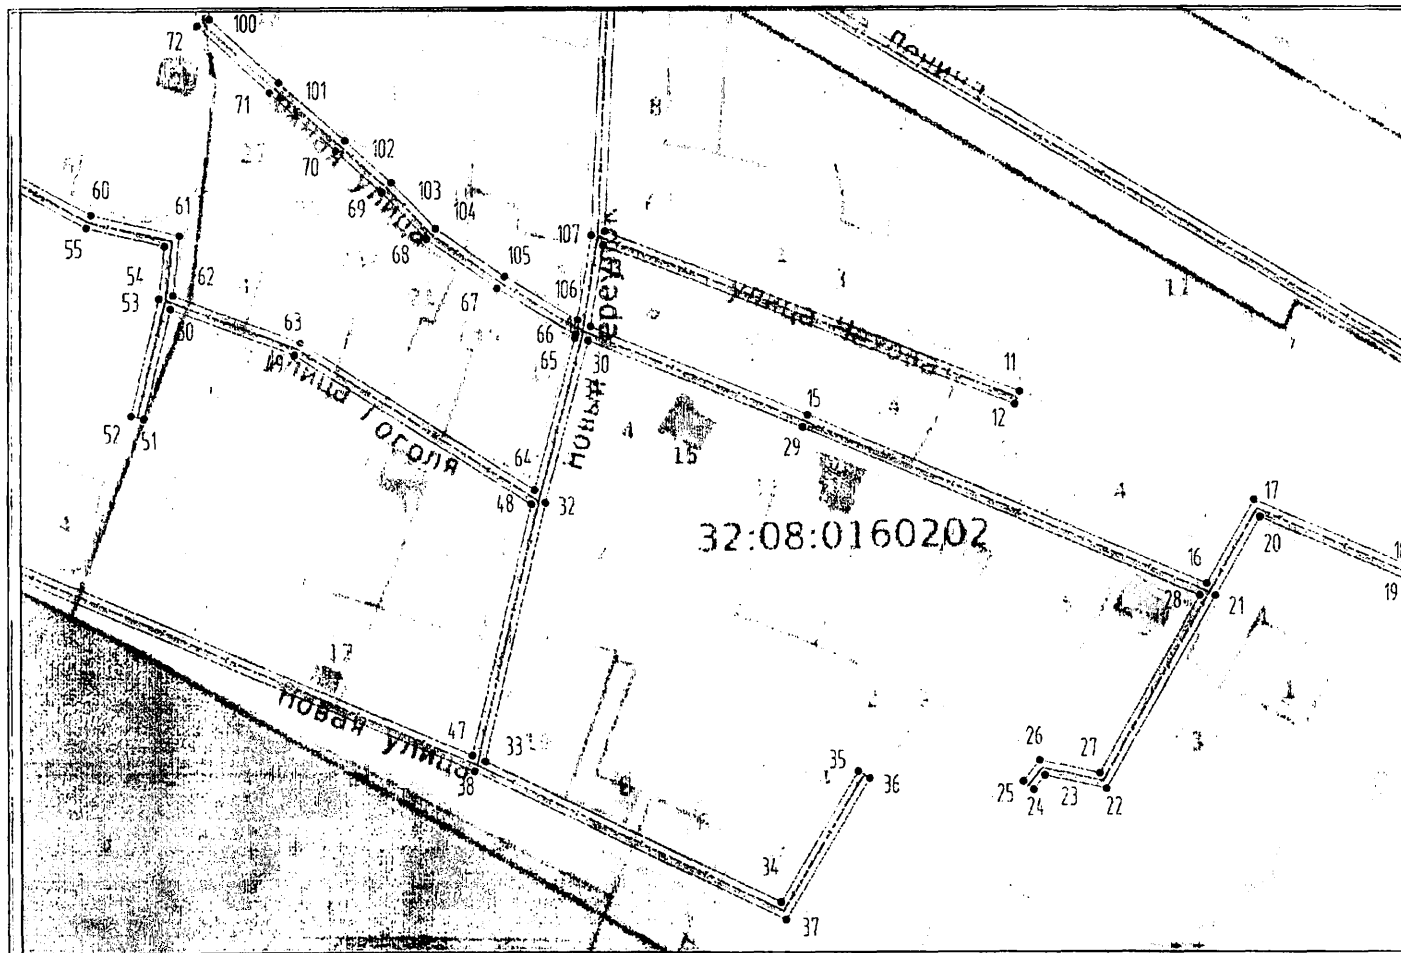


Лист 1

КАРТА (ПЛАН)

Охранная зона газопровода низкого давления Брянская область, Жуковский район, село Ржаница


План границ объекта землеустройства

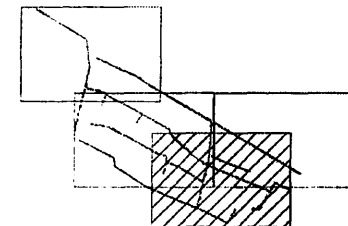

Масштаб 1:1000

Используемые условные знаки и обозначения

- газопровод
- уточненная граница охранной зоны газопровода
- 2 - обозначение характерной точки границ охранной зоны газопровода

