



Администрация Владимирской области
Департамент строительства и архитектуры

ПОСТАНОВЛЕНИЕ

от «31» октября 2018 г.

№ 77

*О подготовке документации по планировке территории,
расположенной в юго-восточной части д. Уварово
муниципального образования (городской округ) город Владимир*

В соответствии со статьями 41-43, 45, 46 Градостроительного кодекса Российской Федерации, Законом Владимирской области от 04.07.2017 № 61-ОЗ «О перераспределении полномочий в области градостроительной деятельности между органами местного самоуправления муниципального образования город Владимир Владимирской области и исполнительными органами государственной власти Владимирской области», постановлением департамента строительства и архитектуры администрации Владимирской области от 16.02.2018 № 07 «Об утверждении Порядка осуществления отдельных полномочий в области градостроительной деятельности, перераспределения между органами местного самоуправления муниципального образования город Владимир Владимирской области и исполнительными органами государственной власти Владимирской области», решением Совета народных депутатов города Владимира от 05.11.2009 № 223 «Об утверждении Генерального плана муниципального образования (городской округ) город Владимир Владимирской области», решением Совета народных депутатов города Владимира от 31.10.2011 № 183 «Об утверждении «Правил землепользования и застройки муниципального образования город Владимир» п о с т а н о в л я ю:

1. Подготовить проект планировки территории и проект межевания

территории юго-восточной части д.Уварово муниципального образования (городской округ) город Владимир в соответствии со схемой границ территории проектирования, согласно приложению № 1 и в соответствии с заданием на разработку документации по планировке территории юго-восточной части д.Уварово муниципального образования (городской округ) город Владимир, согласно приложению № 2.

2. Контроль за исполнением настоящего постановления возложить на заместителя директора департамента, главного архитектора области.

3. Настоящее постановление вступает в силу с даты официального опубликования.


Заместитель директора департамента



С.В.Дмитриев

Приложение № 1
к постановлению Департамента
строительства и архитектуры администрации
Владимирской области
от 31.10.2018 № 77

СХЕМА ГРАНИЦ ТЕРРИТОРИИ ПРОЕКТИРОВАНИЯ

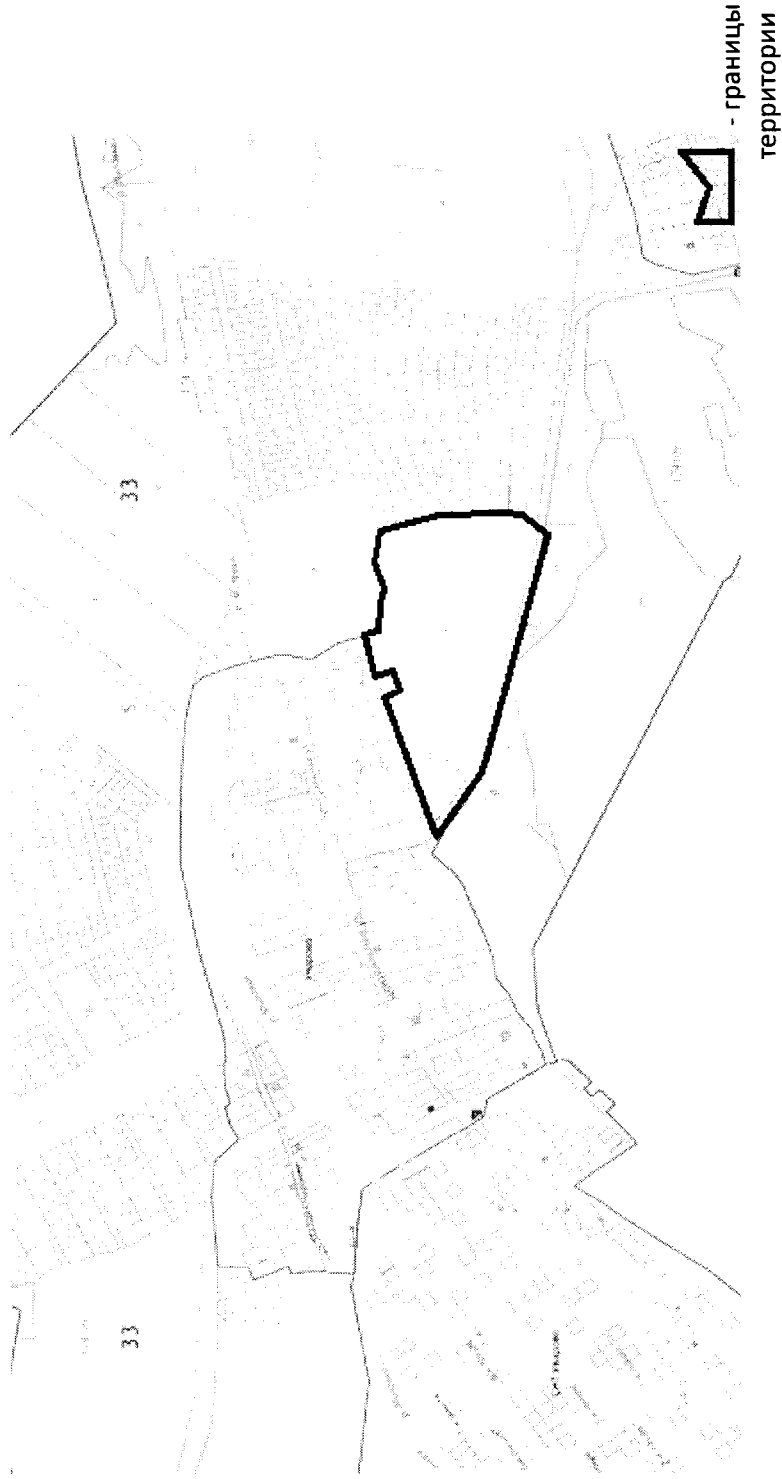

Приложение № 2
к постановлению департамента
строительства и архитектуры администрации
Владимирской области
от 31.10.2018 № 77

ЗАДАНИЕ

на разработку документации по планировке территории, расположенной в юго-восточной части
д.Уварово муниципального образования (городской округ) город Владимир

№ раздела	Наименование раздела	Содержание раздела
1.	Наименование выполняемых работ	Документация по планировке территории, расположенной юго-восточной части д.Уварово муниципального образования (городской округ) город Владимир
2.	Основание для разработки документации по планировке территории	1. Генеральный план муниципального образования (городской округ) город Владимир. 2. Правила землепользования и застройки муниципального образования (городской округ) город Владимир
3.	Исходные материалы	1. Топографо-геодезическая съемка в электронном виде с охватом территории ориентировочно 50 м от границы проектирования рассматриваемой территории (выполняется Исполнителем). 2. Действующая градостроительная документация: Генеральный план муниципального образования (городской округ) город Владимир, Правила землепользования и застройки муниципального образования (городской округ) город Владимир (размещена на официальном сайте органов местного самоуправления - www.vladimir-city.ru). 3. Инвентаризационные данные о правообладателях земельных участков и объектов недвижимости, зонах с особыми условиями использования территории (выполняется Исполнителем). 4. План красных линий с координатами точек, выданных управлением архитектуры и строительства администрации города Владимира (выдаётся по запросу)
4.	Основные характеристики объекта: местоположение, площадь и границы проектируемой территории	Проектируемая территория расположена в Октябрьском районе города Владимира и ограничена: -с севера и востока – существующими земельными участками для индивидуального жилищного строительства; - с запада и юга – ул.Совхозная. Общая (ориентировочная) площадь территории в границах проектирования – 8,6 га
5.	Планировочные ограничения проектируемой территории, зоны с особыми условиями использования	1. Красные линии. 2. Охранная зона объекта электросетевого хозяйства воздушной линии электропередачи ВЛ-1008 ПС Бараки. 3.Охранные зоны инженерных коммуникаций

	территорий	
6.	Цель и задачи выполняемых работ	<p>1. Цель работы:</p> <ul style="list-style-type: none"> -разработка проекта планировки территории и проекта межевания территории для обеспечения устойчивого развития территории, выделения элементов планировочной структуры и параметров их планируемого развития, зон планируемого размещения объектов капитального строительства, установления границ земельных участков, предназначенных для строительства и размещения линейных объектов. <p>2. Задачи выполняемых работ:</p> <ul style="list-style-type: none"> -установление видов разрешенного использования земельных участков и объектов капитального строительства; -установление красных линий с выделением территорий общего пользования; -размещение линейных объектов местного значения; -определение мест допустимого размещения зданий и сооружений; -размещение объектов повседневного (приближенного) обслуживания населения; -решение вопросов транспортного обслуживания территории, размещения мест постоянного и временного хранения легковых автомобилей;
	Требования к выполнению и содержанию работ	<p>1. Разработать проект планировки территории и проект межевания территории в границах, установленных заданием в соответствии с местной системой координат МСК-33.</p> <p>2. Согласно Приложения №1 к решению Совета народных депутатов города Владимира от 29.01.2014 № 2 «Положение о территориальном планировании (внесение изменений в генеральный план)» учесть размещение объектов капитального строительства социального и культурно-бытового обслуживания:</p> <ul style="list-style-type: none"> -детские дошкольные учреждения из расчета не менее 53 места на 1000 жителей; -общеобразовательное учреждение (общеобразовательная школа) из расчета не менее 130 мест на 1000 жителей. <p>Также проектом учесть размещение следующих объектов повседневного (приближенного обслуживания):</p> <ul style="list-style-type: none"> -магазины продовольственных и непродовольственных товаров; поликлинику, аптечный пункт; отделения банка и связи; объекты бытового обслуживания; учреждения культуры; закрытые спортивные сооружения; пункт охраны правопорядка; места для постоянного и временного хранения легковых автомобилей; мероприятия по регулярному мусороудалению; противопожарные мероприятия; озелененные территории общего пользования; мероприятия по обеспечению доступа маломобильных групп населения. <p>3. Работа должна соответствовать требованиям:</p> <ul style="list-style-type: none"> -Градостроительного кодекса Российской Федерации;

		<ul style="list-style-type: none"> - Земельному кодексу Российской Федерации; - областным нормативам градостроительного проектирования, утвержденным постановлением департамента строительства и архитектуры администрации области от 18.07.2016 № 4; - нормативам градостроительного проектирования МО город Владимир Владимирской области", утвержденным постановлением департамента строительства и архитектуры администрации Владимирской области от 30.03.2018 № 27 ; - СП 42.13330.2016 «Градостроительство. Планировка и застройка городских и сельских поселений»; - РДС 30-201-98 «Инструкция о порядке проектирования и установления красных линий в городах и др. поселениях РФ
8.	Дополнительные требования к документации по планировке территории	<p>1. Подготовку документации по планировке территории осуществлять в соответствии с материалами и результатами инженерных изысканий.</p> <p>2. До назначения общественных обсуждений или публичных слушаний по проекту планировки территории и проекту межевания территории:</p> <ul style="list-style-type: none"> - согласовать размещение объектов капитального строительства с собственниками земельных участков, на которых предполагается размещение данных объектов; - получить сведения о технической возможности подключения (технологического присоединения) к сетям инженерно-технического обеспечения земельных участков, на которых планируется размещение объектов капитального строительства, и согласовать схему инженерно-технического обеспечения территории соответствующими коммунальными службами города (МУП «Владимирводоканал», ОАО «ВОЭК», АО «Газпром газораспределение Владимир» в г.Владимире, ОАО «ВКС», ТЭТ ПАО «Ростелеком»)
9.	Состав и содержание документации по планировке территории	<p>В соответствии со статьями 42 - 43 Градостроительного кодекса РФ.</p> <p style="text-align: center;">Том I.</p> <p style="text-align: center;">Проект планировки территории</p> <p>1. Основная (утверждаемая) часть проекта планировки:</p> <ul style="list-style-type: none"> - <u>текстовые материалы:</u> - положение о характеристиках планируемого развития территории, в том числе о параметрах застройки территории, о характеристиках объектов, необходимых для обеспечения жизнедеятельности граждан (объекты коммунальной, транспортной, социальной инфраструктур); - положение об очерёдности планируемого развития территории, содержащее этапы проектирования, строительства, реконструкции объектов капитального строительства; - <u>графические материалы:</u> - чертеж планировки территории (основной чертеж) - М 1:2000; М 1:1000

		<p>- чертеж красных линий с указанием координат точек поворота М 1:2000; М 1:1000</p> <p style="text-align: center;">Том II.</p> <p>2. Материалы по обоснованию проекта планировки:</p> <p><u>текстовые материалы:</u></p> <ul style="list-style-type: none"> - природно-климатические условия; - существующее использование территории; - предложения по развитию транспортной инфраструктуры с учетом протяженности улично-дорожной сети, движения общественного транспорта, мест постоянного и временного хранения автомобилей; - предложения по развитию систем инженерно-технического обеспечения территории (параметры существующих и перспективных коммуникаций, сооружений электро-, газо-, тепло-, водоснабжения и водоотведения); - предложения по развитию объектов, входящих в систему социально-культурного и коммунально-бытового обслуживания населения планируемой территории (дошкольных учреждений, общеобразовательных школ, поликлиник, аптек, объектов розничной торговли, общественного питания, бытового обслуживания, объектов культуры, жилищно-коммунального хозяйства, физкультурно-спортивных сооружений, отделений банка и связи); <p>обоснование определения границ зон планируемого размещения объектов капитального строительства;</p> <ul style="list-style-type: none"> -перечень мероприятий по защите территории от чрезвычайных ситуаций природного и техногенного характера, в том числе по обеспечению пожарной безопасности и по гражданской обороне; перечень мероприятий по охране окружающей среды; -обоснование очередности планируемого развития территории; <p><u>графические материалы:</u></p> <ul style="list-style-type: none"> -карта (фрагмент карты) планировочной структуры территории поселения, городского округа с отображением границ элементов планировочной структуры; -схема использования территории в период подготовки проекта планировки (опорный план) М 1:2000; -схема организации движения транспорта (включая транспорт общего пользования) и пешеходов М 1:2000; М:1:1000; -схема, отображающая местоположение существующих объектов капитального строительства, в том числе линейных объектов, объектов, подлежащих сносу, объектов незавершенного строительства, а также проходы к водным объектам общего пользования и их береговым полосам М 1:2000; М 1:1000 -схема вертикальной планировки территории, инженерной подготовки и инженерной защиты территории М 1:2000; М 1:1000; -схема границ зон с особыми условиями использования
--	--	---

		<p>территории М 1:2000; М 1:1000;</p> <p>-схема инженерно-технического обеспечения территории М 1:2000; М 1:1000;</p> <p>-варианты планировочных и (или) объемно-пространственных решений застройки территории в соответствии с проектом планировки территории (в отношении элементов планировочной структуры, расположенных в жилых или общественно-деловых зонах) М 1:2000, М 1:1000;</p> <p>-иные материалы для обоснования положений по планировке территории</p> <p style="text-align: center;">Том III.</p> <p style="text-align: center;">Проект межевания территории</p> <p>1. Основная (утверждаемая) часть проекта межевания:</p> <p><u>текстовые материалы:</u></p> <p>-перечень и сведения о площади образуемых земельных участков, в том числе возможные способы их образования;</p> <p>-перечень и сведения о площади образуемых земельных участков, которые будут отнесены к территориям общего пользования или имуществу общего пользования, в том числе в отношении которых предполагаются резервирование и (или) изъятие для государственных или муниципальных нужд;</p> <p>-виды разрешенного использования образуемых земельных участков в соответствии с проектом планировки территории</p> <p><u>графические материалы:</u></p> <p>-чертёж межевания территории М 1:2000; М:1000;</p> <p>-схема границ образуемых земельных участков с каталогом координат М 1:2000; М:1000.</p> <p style="text-align: center;">- Том IV</p> <p>2. Материалы по обоснованию проекта межевания:</p> <p>- <u>графические материалы:</u></p> <p>-чертёж или чертежи современного состояния территории М 1:2000, М 1:1000</p>
10.	Требования к форме передаваемых материалов	<p>До утверждения документации по планировке территории предоставить в департамент строительства и архитектуры администрации области материалы, которые должны отвечать следующим требованиям:</p> <p>1. Проект планировки территории и проект межевания территории:</p> <ul style="list-style-type: none"> - основная часть - 2 экземпляра (на бумажном носителе); - материалы по обоснованию - 2 экземпляра (на бумажном носителе). <p>На электронном носителе предоставляются:</p> <p>а) проект планировки территории и проект межевания территории:</p> <ul style="list-style-type: none"> - основная часть - в формате PDF, в виде единого файла (полностью соответствующий бумажному виду); MapInfo (рабочий набор) – 2 экземпляра; - материалы по обоснованию - в формате PDF, в виде единого файла (полностью соответствующий бумажному виду), MapInfo (рабочий набор) -2 экземпляра

11.	Порядок подготовки и утверждения документации по планировке территории	<p>1 Документацию по планировке территории в течение одного года со дня принятия направить в департамент строительства и архитектуры администрации Владимирской области.</p> <p>2. До утверждения документации по планировке территории провести общественные обсуждения или публичные слушания.</p> <p>3. Утверждение документации по планировке территории: в порядке, установленном статьями 45 и 46 Градостроительного кодекса Российской Федерации, постановлением департамента строительства и архитектуры администрации Владимирской области от 16.02.2018 № 07 «Об утверждении Порядка осуществления отдельных полномочий в области градостроительной деятельности, перераспределения между органами местного самоуправления муниципального образования город Владимир Владимирской области и исполнительными органами государственной власти Владимирской области».</p>
-----	--	--

