Государственная регистрация
от 10.11.2026 № ГР/830/2026

МИНИСТЕРСТВО ГРАДОСТРОИТЕЛЬНОЙ ПОЛИТИКИ КАЛИНИНГРАДСКОЙ ОБЛАСТИ

П Р И К А З

09 ноября 2026 г. № 448
Калининград

Об утверждении проекта межевания территории в границах земельных участков с кадастровыми номерами 39:18:030003:93 и 39:18:030005:293 пос. Люблино муниципального образования «Светловский городской округ» Калининградской области

По инициативе товарищества собственников недвижимости «Дачное товарищество «Садовод» (далее – Инициатор), в соответствии с частью 3 статьи 43, частью 2 статьи 57 Градостроительного кодекса Российской Федерации, Правилами подготовки документации по планировке территории, подготовка которой осуществляется на основании решений уполномоченных федеральных органов исполнительной власти, исполнительных органов субъектов Российской Федерации и органов местного самоуправления, принятия решения об утверждении документации по планировке территории, внесения изменений в такую документацию, отмены такой документации или ее отдельных частей, признания отдельных частей такой документации не подлежащими применению, а также подготовки и утверждения проекта планировки территории в отношении территорий исторических поселений федерального и регионального значения, утвержденными постановлением Правительства Российской Федерации от 02 февраля 2024 года № 112, подпунктом 10 пункта 2 статьи 1 Закона Калининградской области от 30 ноября 2016 года № 19 «О перераспределении полномочий в области градостроительной деятельности между органами государственной власти Калининградской области и органами местного самоуправления муниципальных образований Калининградской области», подпунктом 8 пункта 11, подпунктом 1 пункта 12 положения о Министерстве градостроительной политики Калининградской области, утвержденного постановлением Правительства Калининградской области от 03 марта 2022 года № 107, по результатам проверки документации по планировке территории на соответствие требованиям, указанным в части 10 статьи 45 Градостроительного кодекса Российской Федерации, от 23 октября 2026 года № 7845-МГП, **п р и к а з ы в а ю**:

1. Утвердить проект межевания территории в границах земельных

участков с кадастровыми номерами 39:18:030003:93 и 39:18:030005:293 пос. Люблино муниципального образования «Светловский городской округ» Калининградской области (далее – проект межевания территории).

2. Отделу документации по планировке территории Министерства градостроительной политики Калининградской области (Марковой И.А.) со дня вступления в силу настоящего приказа:

1) обеспечить хранение проекта межевания территории;

2) в течение 5 рабочих дней направить уведомление об утверждении проекта межевания территории Инициатору;

3) в течение 7 дней направить уведомление об утверждении проекта межевания территории главе администрации муниципального образования «Светловский городской округ» Калининградской области;

4) в течение 7 дней обеспечить размещение проекта межевания территории на сайте Министерства градостроительной политики Калининградской области в информационно-телекоммуникационной сети «Интернет» по адресу: https://mingrad.gov39.ru.

5) в течение 5 рабочих дней направить в государственное бюджетное учреждение Калининградской области «Центр кадастровой оценки и мониторинга недвижимости» сведения, документы, материалы для размещения в государственной информационной системе обеспечения градостроительной деятельности;

3. Приказ подлежит государственной регистрации.

4. Приказ вступает в силу со дня его официального опубликования.


Исполняющий обязанности
министра градостроительной политики
Калининградской области А.И. Пабула

УТВЕРЖДЕН
приказом Министерства
градостроительной политики
Калининградской области
от 09 ноября 2026 г. № 448

ПРОЕКТ МЕЖЕВАНИЯ ТЕРРИТОРИИ В ГРАНИЦАХ ЗЕМЕЛЬНЫХ УЧАСТКОВ С КАДАСТРОВЫМИ НОМЕРАМИ 39:18:030003:93 И 39:18:030005:293 ПОС. ЛЮБЛИНО МУНИЦИПАЛЬНОГО ОБРАЗОВАНИЯ «СВЕТЛОВСКИЙ ГОРОДСКОЙ ОКРУГ» КАЛИНИНГРАДСКОЙ ОБЛАСТИ

ОСНОВНАЯ УТВЕРЖДАЕМАЯ ЧАСТЬ

Раздел 1. ГРАФИЧЕСКАЯ ЧАСТЬ

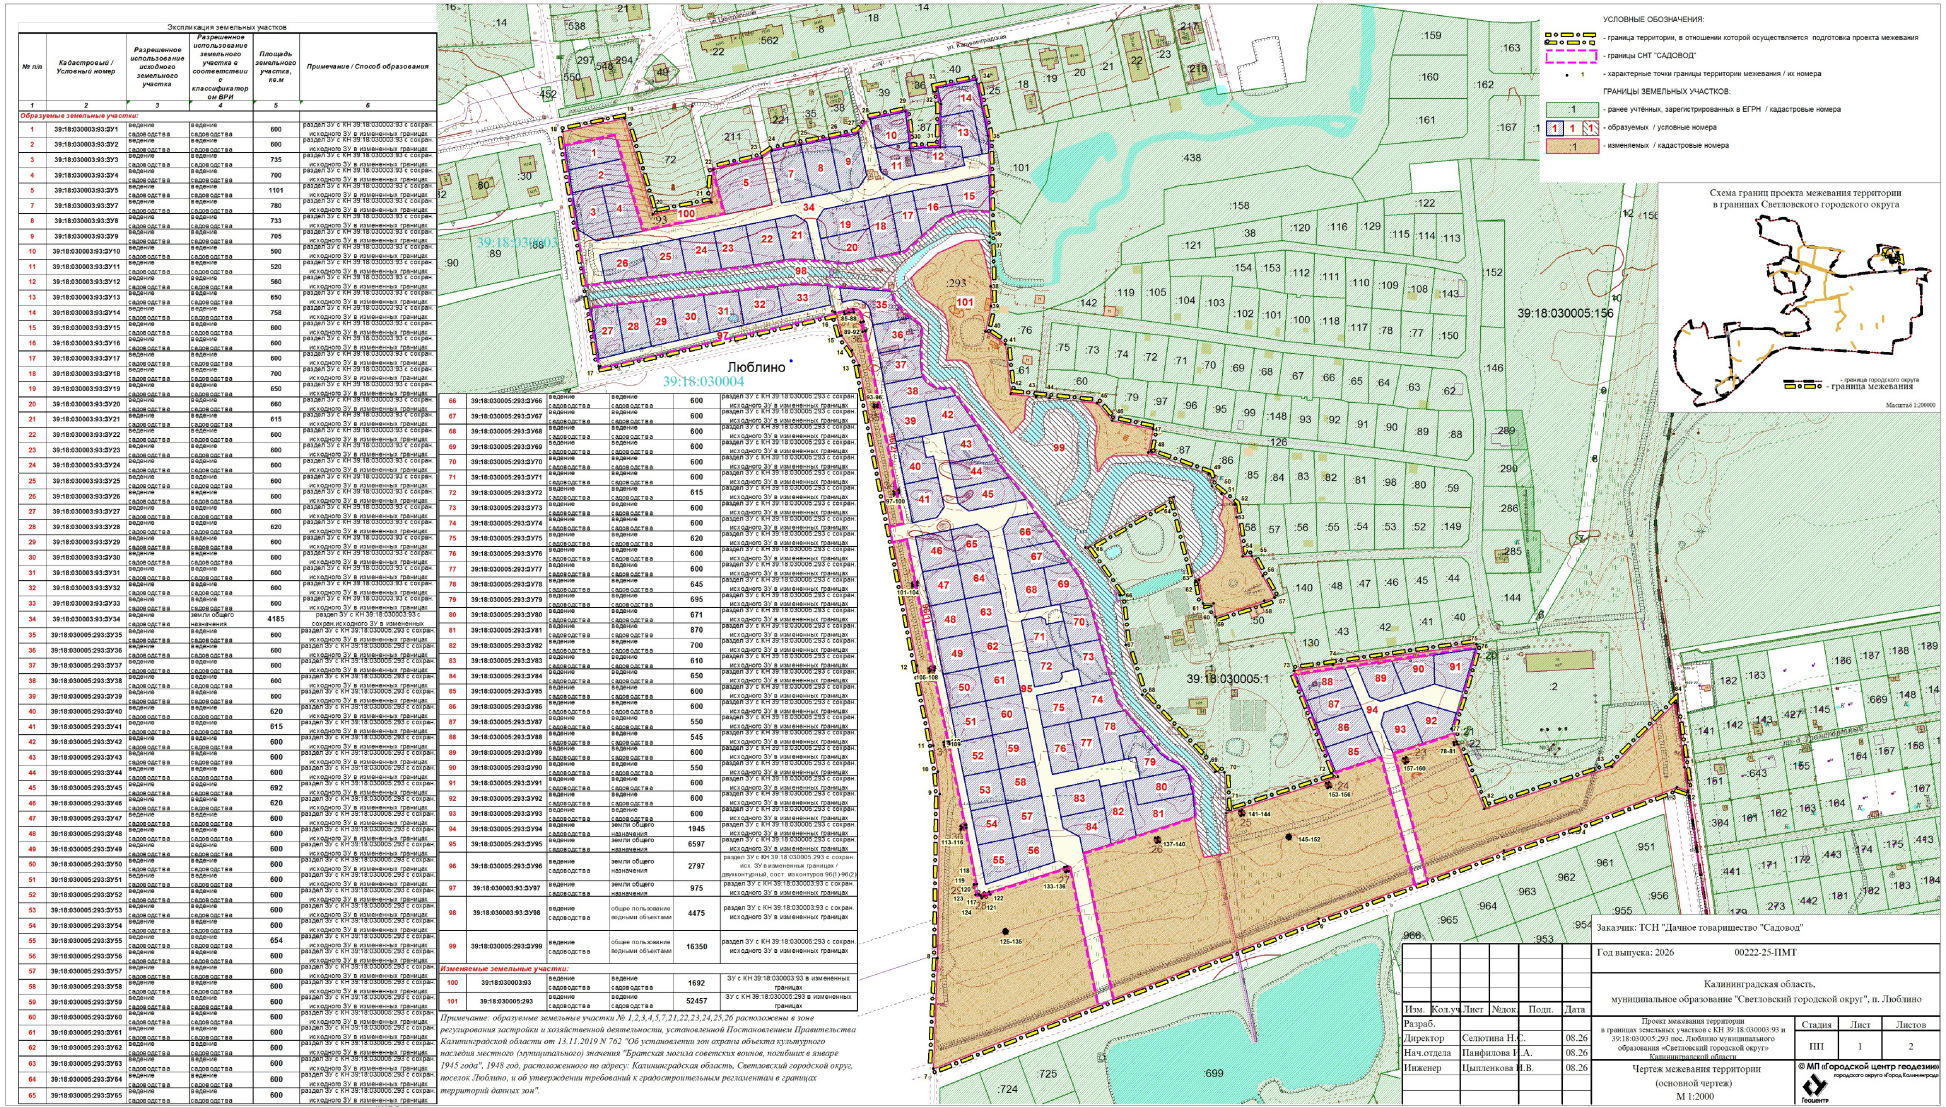

Экспликация земельных участков

№ п/п	Кадастровый / Условный номер	Разрешенное использование исходного земельного участка	Разрешенное использование земельного участка в соответствии с классификатором ВРИ	Площадь земельного участка, кв.м	Примечание / Способ образования
1	2	3	4	5	6
Образуемые земельные участки:					
1	39:18:030003:93:ЗУ1	ведение садоводства	ведение садоводства	600	раздел ЗУ с КН 39:18:030003:93 с сохран. исходного ЗУ в измененных границах
2	39:18:030003:93:ЗУ2	ведение садоводства	ведение садоводства	600	раздел ЗУ с КН 39:18:030003:93 с сохран. исходного ЗУ в измененных границах
3	39:18:030003:93:ЗУ3	ведение садоводства	ведение садоводства	735	раздел ЗУ с КН 39:18:030003:93 с сохран. исходного ЗУ в измененных границах
4	39:18:030003:93:ЗУ4	ведение садоводства	ведение садоводства	700	раздел ЗУ с КН 39:18:030003:93 с сохран. исходного ЗУ в измененных границах
5	39:18:030003:93:ЗУ5	ведение садоводства	ведение садоводства	1101	раздел ЗУ с КН 39:18:030003:93 с сохран. исходного ЗУ в измененных границах
7	39:18:030003:93:ЗУ7	ведение садоводства	ведение садоводства	780	раздел ЗУ с КН 39:18:030003:93 с сохран. исходного ЗУ в измененных границах
8	39:18:030003:93:ЗУ8	ведение садоводства	ведение садоводства	733	раздел ЗУ с КН 39:18:030003:93 с сохран. исходного ЗУ в измененных границах
9	39:18:030003:93:ЗУ9	ведение садоводства	ведение садоводства	705	раздел ЗУ с КН 39:18:030003:93 с сохран. исходного ЗУ в измененных границах
10	39:18:030003:93:ЗУ10	ведение садоводства	ведение садоводства	500	раздел ЗУ с КН 39:18:030003:93 с сохран. исходного ЗУ в измененных границах
11	39:18:030003:93:ЗУ11	ведение садоводства	ведение садоводства	520	раздел ЗУ с КН 39:18:030003:93 с сохран. исходного ЗУ в измененных границах
12	39:18:030003:93:ЗУ12	ведение садоводства	ведение садоводства	580	раздел ЗУ с КН 39:18:030003:93 с сохран. исходного ЗУ в измененных границах
13	39:18:030003:93:ЗУ13	ведение садоводства	ведение садоводства	650	раздел ЗУ с КН 39:18:030003:93 с сохран. исходного ЗУ в измененных границах
14	39:18:030003:93:ЗУ14	ведение садоводства	ведение садоводства	758	раздел ЗУ с КН 39:18:030003:93 с сохран. исходного ЗУ в измененных границах
15	39:18:030003:93:ЗУ15	ведение садоводства	ведение садоводства	600	раздел ЗУ с КН 39:18:030003:93 с сохран. исходного ЗУ в измененных границах
16	39:18:030003:93:ЗУ16	ведение садоводства	ведение садоводства	600	раздел ЗУ с КН 39:18:030003:93 с сохран. исходного ЗУ в измененных границах
17	39:18:030003:93:ЗУ17	ведение садоводства	ведение садоводства	600	раздел ЗУ с КН 39:18:030003:93 с сохран. исходного ЗУ в измененных границах
18	39:18:030003:93:ЗУ18	ведение садоводства	ведение садоводства	700	раздел ЗУ с КН 39:18:030003:93 с сохран. исходного ЗУ в измененных границах
19	39:18:030003:93:ЗУ19	ведение садоводства	ведение садоводства	650	раздел ЗУ с КН 39:18:030003:93 с сохран. исходного ЗУ в измененных границах
20	39:18:030003:93:ЗУ20	ведение садоводства	ведение садоводства	660	раздел ЗУ с КН 39:18:030003:93 с сохран. исходного ЗУ в измененных границах
21	39:18:030003:93:ЗУ21	ведение садоводства	ведение садоводства	615	раздел ЗУ с КН 39:18:030003:93 с сохран. исходного ЗУ в измененных границах
22	39:18:030003:93:ЗУ22	ведение садоводства	ведение садоводства	600	раздел ЗУ с КН 39:18:030003:93 с сохран. исходного ЗУ в измененных границах
23	39:18:030003:93:ЗУ23	ведение садоводства	ведение садоводства	600	раздел ЗУ с КН 39:18:030003:93 с сохран. исходного ЗУ в измененных границах
24	39:18:030003:93:ЗУ24	ведение садоводства	ведение садоводства	600	раздел ЗУ с КН 39:18:030003:93 с сохран. исходного ЗУ в измененных границах
25	39:18:030003:93:ЗУ25	ведение садоводства	ведение садоводства	600	раздел ЗУ с КН 39:18:030003:93 с сохран. исходного ЗУ в измененных границах
26	39:18:030003:93:ЗУ26	ведение садоводства	ведение садоводства	600	раздел ЗУ с КН 39:18:030003:93 с сохран. исходного ЗУ в измененных границах
27	39:18:030003:93:ЗУ27	ведение садоводства	ведение садоводства	600	раздел ЗУ с КН 39:18:030003:93 с сохран. исходного ЗУ в измененных границах
28	39:18:030003:93:ЗУ28	ведение садоводства	ведение садоводства	620	раздел ЗУ с КН 39:18:030003:93 с сохран. исходного ЗУ в измененных границах
29	39:18:030003:93:ЗУ29	ведение садоводства	ведение садоводства	600	раздел ЗУ с КН 39:18:030003:93 с сохран. исходного ЗУ в измененных границах
30	39:18:030003:93:ЗУ30	ведение садоводства	ведение садоводства	600	раздел ЗУ с КН 39:18:030003:93 с сохран. исходного ЗУ в измененных границах
31	39:18:030003:93:ЗУ31	ведение садоводства	ведение садоводства	600	раздел ЗУ с КН 39:18:030003:93 с сохран. исходного ЗУ в измененных границах
32	39:18:030003:93:ЗУ32	ведение садоводства	ведение садоводства	600	раздел ЗУ с КН 39:18:030003:93 с сохран. исходного ЗУ в измененных границах
33	39:18:030003:93:ЗУ33	ведение садоводства	ведение садоводства	600	раздел ЗУ с КН 39:18:030003:93 с сохран. исходного ЗУ в измененных границах
34	39:18:030003:93:ЗУ34	ведение садоводства	земли общего назначения	4185	раздел ЗУ с КН 39:18:030003:93 с сохран. исходного ЗУ в измененных границах
35	39:18:030005:293:ЗУ33	ведение садоводства	ведение садоводства	600	раздел ЗУ с КН 39:18:030005:293 с сохран. исходного ЗУ в измененных границах
36	39:18:030005:293:ЗУ36	ведение садоводства	ведение садоводства	600	раздел ЗУ с КН 39:18:030005:293 с сохран. исходного ЗУ в измененных границах
37	39:18:030005:293:ЗУ37	ведение садоводства	ведение садоводства	600	раздел ЗУ с КН 39:18:030005:293 с сохран. исходного ЗУ в измененных границах
38	39:18:030005:293:ЗУ38	ведение садоводства	ведение садоводства	600	раздел ЗУ с КН 39:18:030005:293 с сохран. исходного ЗУ в измененных границах
39	39:18:030005:293:ЗУ39	ведение садоводства	ведение садоводства	600	раздел ЗУ с КН 39:18:030005:293 с сохран. исходного ЗУ в измененных границах
40	39:18:030005:293:ЗУ40	ведение садоводства	ведение садоводства	620	раздел ЗУ с КН 39:18:030005:293 с сохран. исходного ЗУ в измененных границах
41	39:18:030005:293:ЗУ41	ведение садоводства	ведение садоводства	615	раздел ЗУ с КН 39:18:030005:293 с сохран. исходного ЗУ в измененных границах
42	39:18:030005:293:ЗУ42	ведение садоводства	ведение садоводства	600	раздел ЗУ с КН 39:18:030005:293 с сохран. исходного ЗУ в измененных границах
43	39:18:030005:293:ЗУ43	ведение садоводства	ведение садоводства	600	раздел ЗУ с КН 39:18:030005:293 с сохран. исходного ЗУ в измененных границах
44	39:18:030005:293:ЗУ44	ведение садоводства	ведение садоводства	600	раздел ЗУ с КН 39:18:030005:293 с сохран. исходного ЗУ в измененных границах
45	39:18:030005:293:ЗУ45	ведение садоводства	ведение садоводства	692	раздел ЗУ с КН 39:18:030005:293 с сохран. исходного ЗУ в измененных границах
46	39:18:030005:293:ЗУ46	ведение садоводства	ведение садоводства	620	раздел ЗУ с КН 39:18:030005:293 с сохран. исходного ЗУ в измененных границах
47	39:18:030005:293:ЗУ47	ведение садоводства	ведение садоводства	600	раздел ЗУ с КН 39:18:030005:293 с сохран. исходного ЗУ в измененных границах
48	39:18:030005:293:ЗУ48	ведение садоводства	ведение садоводства	600	раздел ЗУ с КН 39:18:030005:293 с сохран. исходного ЗУ в измененных границах
49	39:18:030005:293:ЗУ49	ведение садоводства	ведение садоводства	600	раздел ЗУ с КН 39:18:030005:293 с сохран. исходного ЗУ в измененных границах
50	39:18:030005:293:ЗУ50	ведение садоводства	ведение садоводства	600	раздел ЗУ с КН 39:18:030005:293 с сохран. исходного ЗУ в измененных границах
51	39:18:030005:293:ЗУ51	ведение садоводства	ведение садоводства	600	раздел ЗУ с КН 39:18:030005:293 с сохран. исходного ЗУ в измененных границах
52	39:18:030005:293:ЗУ52	ведение садоводства	ведение садоводства	600	раздел ЗУ с КН 39:18:030005:293 с сохран. исходного ЗУ в измененных границах
53	39:18:030005:293:ЗУ53	ведение садоводства	ведение садоводства	600	раздел ЗУ с КН 39:18:030005:293 с сохран. исходного ЗУ в измененных границах
54	39:18:030005:293:ЗУ54	ведение садоводства	ведение садоводства	600	раздел ЗУ с КН 39:18:030005:293 с сохран. исходного ЗУ в измененных границах
55	39:18:030005:293:ЗУ55	ведение садоводства	ведение садоводства	654	раздел ЗУ с КН 39:18:030005:293 с сохран. исходного ЗУ в измененных границах
56	39:18:030005:293:ЗУ56	ведение садоводства	ведение садоводства	600	раздел ЗУ с КН 39:18:030005:293 с сохран. исходного ЗУ в измененных границах
57	39:18:030005:293:ЗУ57	ведение садоводства	ведение садоводства	600	раздел ЗУ с КН 39:18:030005:293 с сохран. исходного ЗУ в измененных границах
58	39:18:030005:293:ЗУ58	ведение садоводства	ведение садоводства	600	раздел ЗУ с КН 39:18:030005:293 с сохран. исходного ЗУ в измененных границах
59	39:18:030005:293:ЗУ59	ведение садоводства	ведение садоводства	600	раздел ЗУ с КН 39:18:030005:293 с сохран. исходного ЗУ в измененных границах
60	39:18:030005:293:ЗУ60	ведение садоводства	ведение садоводства	600	раздел ЗУ с КН 39:18:030005:293 с сохран. исходного ЗУ в измененных границах
61	39:18:030005:293:ЗУ61	ведение садоводства	ведение садоводства	600	раздел ЗУ с КН 39:18:030005:293 с сохран. исходного ЗУ в измененных границах
62	39:18:030005:293:ЗУ62	ведение садоводства	ведение садоводства	600	раздел ЗУ с КН 39:18:030005:293 с сохран. исходного ЗУ в измененных границах
63	39:18:030005:293:ЗУ63	ведение садоводства	ведение садоводства	600	раздел ЗУ с КН 39:18:030005:293 с сохран. исходного ЗУ в измененных границах
64	39:18:030005:293:ЗУ64	ведение садоводства	ведение садоводства	600	раздел ЗУ с КН 39:18:030005:293 с сохран. исходного ЗУ в измененных границах
65	39:18:030005:293:ЗУ65	ведение садоводства	ведение садоводства	600	раздел ЗУ с КН 39:18:030005:293 с сохран. исходного ЗУ в измененных границах
66	39:18:030005:293:ЗУ66	ведение садоводства	ведение садоводства	600	раздел ЗУ с КН 39:18:030005:293 с сохран. исходного ЗУ в измененных границах
67	39:18:030005:293:ЗУ67	ведение садоводства	ведение садоводства	600	раздел ЗУ с КН 39:18:030005:293 с сохран. исходного ЗУ в измененных границах
68	39:18:030005:293:ЗУ68	ведение садоводства	ведение садоводства	600	раздел ЗУ с КН 39:18:030005:293 с сохран. исходного ЗУ в измененных границах
69	39:18:030005:293:ЗУ69	ведение садоводства	ведение садоводства	600	раздел ЗУ с КН 39:18:030005:293 с сохран. исходного ЗУ в измененных границах
70	39:18:030005:293:ЗУ70	ведение садоводства	ведение садоводства	600	раздел ЗУ с КН 39:18:030005:293 с сохран. исходного ЗУ в измененных границах
71	39:18:030005:293:ЗУ71	ведение садоводства	ведение садоводства	600	раздел ЗУ с КН 39:18:030005:293 с сохран. исходного ЗУ в измененных границах
72	39:18:030005:293:ЗУ72	ведение садоводства	ведение садоводства	615	раздел ЗУ с КН 39:18:030005:293 с сохран. исходного ЗУ в измененных границах
73	39:18:030005:293:ЗУ73	ведение садоводства	ведение садоводства	600	раздел ЗУ с КН 39:18:030005:293 с сохран. исходного ЗУ в измененных границах
74	39:18:030005:293:ЗУ74	ведение садоводства	ведение садоводства	600	раздел ЗУ с КН 39:18:030005:293 с сохран. исходного ЗУ в измененных границах
75	39:18:030005:293:ЗУ75	ведение садоводства	ведение садоводства	620	раздел ЗУ с КН 39:18:030005:293 с сохран. исходного ЗУ в измененных границах
76	39:18:030005:293:ЗУ76	ведение садоводства	ведение садоводства	600	раздел ЗУ с КН 39:18:030005:293 с сохран. исходного ЗУ в измененных границах
77	39:18:030005:293:ЗУ77	ведение садоводства	ведение садоводства	600	раздел ЗУ с КН 39:18:030005:293 с сохран. исходного ЗУ в измененных границах
78	39:18:030005:293:ЗУ78	ведение садоводства	ведение садоводства	645	раздел ЗУ с КН 39:18:030005:293 с сохран. исходного ЗУ в измененных границах
79	39:18:030005:293:ЗУ79	ведение садоводства	ведение садоводства	695	раздел ЗУ с КН 39:18:030005:293 с сохран. исходного ЗУ в измененных границах
80	39:18:030005:293:ЗУ80	ведение садоводства	ведение садоводства	671	раздел ЗУ с КН 39:18:030005:293 с сохран. исходного ЗУ в измененных границах
81	39:18:030005:293:ЗУ81	ведение садоводства	ведение садоводства	870	раздел ЗУ с КН 39:18:030005:293 с сохран. исходного ЗУ в измененных границах
82	39:18:030005:293:ЗУ82	ведение садоводства	ведение садоводства	700	раздел ЗУ с КН 39:18:030005:293 с сохран. исходного ЗУ в измененных границах
83	39:18:030005:293:ЗУ83	ведение садоводства	ведение садоводства	610	раздел ЗУ с КН 39:18:030005:293 с сохран. исходного ЗУ в измененных границах
84	39:18:030005:293:ЗУ84	ведение садоводства	ведение садоводства	650	раздел ЗУ с КН 39:18:030005:293 с сохран. исходного ЗУ в измененных границах
85	39:18:030005:293:ЗУ85	ведение садоводства	ведение садоводства	600	раздел ЗУ с КН 39:18:030005:293 с сохран. исходного ЗУ в измененных границах
86	39:18:030005:293:ЗУ86	ведение садоводства	ведение садоводства	600	раздел ЗУ с КН 39:18:030005:293 с сохран. исходного ЗУ в измененных границах
87	39:18:030005:293:ЗУ87	ведение садоводства	ведение садоводства	550	раздел ЗУ с КН 39:18:030005:293 с сохран. исходного ЗУ в измененных границах
88	39:18:030005:293:ЗУ88	ведение садоводства	ведение садоводства	545	раздел ЗУ с КН 39:18:030005:293 с сохран. исходного ЗУ в измененных границах
89	39:18:030005:293:ЗУ89	ведение садоводства	ведение садоводства	600	раздел ЗУ с КН 39:18:030005:293 с сохран. исходного ЗУ в измененных границах
90	39:18:030005:293:ЗУ90	ведение садоводства	ведение садоводства	550	раздел ЗУ с КН 39:18:030005:293 с сохран. исходного ЗУ в измененных границах
91	39:18:030005:293:ЗУ91	ведение садоводства	ведение садоводства	600	раздел ЗУ с КН 39:18:030005:293 с сохран. исходного ЗУ в измененных границах
92	39:18:030005:293:ЗУ92	ведение садоводства	ведение садоводства	600	раздел ЗУ с КН 39:18:030005:293 с сохран. исходного ЗУ в измененных границах
93	39:18:030005:293:ЗУ93	ведение садоводства	ведение садоводства	600	раздел ЗУ с КН 39:18:030005:293 с сохран. исходного ЗУ в измененных границах
94	39:18:030005:293:ЗУ94	ведение садоводства	земли общего назначения	1945	раздел ЗУ с КН 39:18:030005:293 с сохран. исходного ЗУ в измененных границах
95	39:18:030005:293:ЗУ95	ведение садоводства	земли общего назначения	6597	раздел ЗУ с КН 39:18:030005:293 с сохран. исходного ЗУ в измененных границах
96	39:18:030005:293:ЗУ96	ведение садоводства	земли общего назначения	2797	раздел ЗУ с КН 39:18:030005:293 с сохран. исх. ЗУ в изменяемых границах / двухконтурный, сост. многоконтур 96(1)-96(2)
97	39:18:030003:93:ЗУ97	ведение садоводства	земли общего назначения	975	раздел ЗУ с КН 39:18:030003:93 с сохран. исходного ЗУ в измененных границах
98	39:18:030003:93:ЗУ98	ведение садоводства	общее пользование водными объектами	4475	раздел ЗУ с КН 39:18:030003:93 с сохран. исходного ЗУ в измененных границах
99	39:18:030005:293:ЗУ99	ведение садоводства	общее пользование водными объектами	16350	раздел ЗУ с КН 39:18:030005:293 с сохран. исходного ЗУ в измененных границах
Изменяемые земельные участки:					
100	39:18:030003:93	ведение садоводства	ведение садоводства	1692	ЗУ с КН 39:18:030003:93 в измененных границах
101	39:18:030005:293	ведение садоводства	ведение садоводства	52457	ЗУ с КН 39:18:030005:293 в измененных границах

Примечание: образуемые земельные участки № 1,2,3,4,5,7,21,22,23,24,25,26 расположены в зоне регулирования застройки и хозяйственной деятельности, установленной Постановлением Правительства Калининградской области от 13.11.2019 N 762 "Об установлении зон охраны объекта культурного наследия местного (муниципального) значения "Братская могила советских воинов, погибших в январе 1945 года", 1948 год, расположенного по адресу: Калининградская область, Светловский городской округ, поселок Люблино, и об утверждении требований к градостроительным регламентам в границах территорий данных зон".

Изм.	Кол.уч.	Лист	№док	Подп.	Дата
Разраб.					
Директор		Селютина Н.С.			08.26
Нач.отдела		Панфилова Е.А.			08.26
Инженер		Цыплёнкова И.В.			08.26

Заказчик: ТСН "Дачное товарищество "Садовод"

Год выпуска: 2026 — 00222-25-ПМТ

Калининградская область, муниципальное образование "Светловский городской округ", п. Люблино

Проект межевания территории в границах земельных участков с КН 39:18:030003:93 и 39:18:030005:293 пос. Люблино муниципального образования «Светловский городской округ» Калининградской области

Стадия	Лист	Листов
ПП	1	2

Чертеж межевания территории (основной чертеж) М 1:2000

© МП «Городской центр геодезии» городского округа «Город Калининград»

Геоцентр

РАЗДЕЛ 2. ТЕКСТОВАЯ ЧАСТЬ

1. Перечень и сведения о площади образуемых земельных участков, в том числе возможные способы их образования

Таблица 1

№ п/п	Условный номер образуемого земельного участка	Разрешенное использование исходного земельного участка	Разрешенное использование земельного участка в соответствии с классификатором видов разрешенного использования	Площадь образуемого земельного участка, кв. м	Способ образования земельного участка
1	2	3	4	5	6
Образуемые земельные участки:					
1	39:18:030003:93:ЗУ1	Ведение садоводства	Ведение садоводства	600	Раздел земельного участка (далее – ЗУ) с кадастровым номером (далее – КН) 39:18:030003:93 с сохранением исходного ЗУ в измененных границах
2	39:18:030003:93:ЗУ2	Ведение садоводства	Ведение садоводства	600	Раздел ЗУ с КН 39:18:030003:93 с сохранением исходного ЗУ в измененных границах
3	39:18:030003:93:ЗУ3	Ведение садоводства	Ведение садоводства	735	Раздел ЗУ с КН 39:18:030003:93 с сохранением исходного ЗУ в измененных границах
4	39:18:030003:93:ЗУ4	Ведение садоводства	Ведение садоводства	700	Раздел ЗУ с КН 39:18:030003:93 с сохранением исходного ЗУ в измененных границах
5	39:18:030003:93:ЗУ5	Ведение садоводства	Ведение садоводства	1101	Раздел ЗУ с КН 39:18:030003:93 с сохранением исходного ЗУ в измененных границах
7	39:18:030003:93:ЗУ7	Ведение садоводства	Ведение садоводства	780	Раздел ЗУ с КН 39:18:030003:93 с сохранением исходного ЗУ в измененных границах
8	39:18:030003:93:ЗУ8	Ведение садоводства	Ведение садоводства	733	Раздел ЗУ с КН 39:18:030003:93 с сохранением исходного ЗУ

					в измененных границах
9	39:18:030003:93:ЗУ9	Ведение садоводства	Ведение садоводства	705	Раздел ЗУ с КН 39:18:030003:93 с сохранением исходного ЗУ в измененных границах
10	39:18:030003:93:ЗУ10	Ведение садоводства	Ведение садоводства	500	Раздел ЗУ с КН 39:18:030003:93 с сохранением исходного ЗУ в измененных границах
11	39:18:030003:93:ЗУ11	Ведение садоводства	Ведение садоводства	520	Раздел ЗУ с КН 39:18:030003:93 с сохранением исходного ЗУ в измененных границах
12	39:18:030003:93:ЗУ12	Ведение садоводства	Ведение садоводства	560	Раздел ЗУ с КН 39:18:030003:93 с сохранением исходного ЗУ в измененных границах
13	39:18:030003:93:ЗУ13	Ведение садоводства	Ведение садоводства	650	Раздел ЗУ с КН 39:18:030003:93 с сохранением исходного ЗУ в измененных границах
14	39:18:030003:93:ЗУ14	Ведение садоводства	Ведение садоводства	758	Раздел ЗУ с КН 39:18:030003:93 с сохранением исходного ЗУ в измененных границах
15	39:18:030003:93:ЗУ15	Ведение садоводства	Ведение садоводства	600	Раздел ЗУ с КН 39:18:030003:93 с сохранением исходного ЗУ в измененных границах
16	39:18:030003:93:ЗУ16	Ведение садоводства	Ведение садоводства	600	Раздел ЗУ с КН 39:18:030003:93 с сохранением исходного ЗУ в измененных границах
17	39:18:030003:93:ЗУ17	Ведение садоводства	Ведение садоводства	600	Раздел ЗУ с КН 39:18:030003:93 с сохранением исходного ЗУ в измененных границах
18	39:18:030003:93:ЗУ18	Ведение садоводства	Ведение садоводства	700	Раздел ЗУ с КН 39:18:030003:93 с сохранением исходного ЗУ в измененных границах

19	39:18:030003:93:ЗУ19	Ведение садоводства	Ведение садоводства	650	Раздел ЗУ с КН 39:18:030003:93 с сохранением исходного ЗУ в измененных границах
20	39:18:030003:93:ЗУ20	Ведение садоводства	Ведение садоводства	660	Раздел ЗУ с КН 39:18:030003:93 с сохранением исходного ЗУ в измененных границах
21	39:18:030003:93:ЗУ21	Ведение садоводства	Ведение садоводства	615	Раздел ЗУ с КН 39:18:030003:93 с сохранением исходного ЗУ в измененных границах
22	39:18:030003:93:ЗУ22	Ведение садоводства	Ведение садоводства	600	Раздел ЗУ с КН 39:18:030003:93 с сохранением исходного ЗУ в измененных границах
23	39:18:030003:93:ЗУ23	Ведение садоводства	Ведение садоводства	600	Раздел ЗУ с КН 39:18:030003:93 с сохранением исходного ЗУ в измененных границах
24	39:18:030003:93:ЗУ24	Ведение садоводства	Ведение садоводства	600	Раздел ЗУ с КН 39:18:030003:93 с сохранением исходного ЗУ в измененных границах
25	39:18:030003:93:ЗУ25	Ведение садоводства	Ведение садоводства	600	Раздел ЗУ с КН 39:18:030003:93 с сохранением исходного ЗУ в измененных границах
26	39:18:030003:93:ЗУ26	Ведение садоводства	Ведение садоводства	600	Раздел ЗУ с КН 39:18:030003:93 с сохранением исходного ЗУ в измененных границах
27	39:18:030003:93:ЗУ27	Ведение садоводства	Ведение садоводства	600	Раздел ЗУ с КН 39:18:030003:93 с сохранением исходного ЗУ в измененных границах
28	39:18:030003:93:ЗУ28	Ведение садоводства	Ведение садоводства	620	Раздел ЗУ с КН 39:18:030003:93 с сохранением исходного ЗУ в измененных границах
29	39:18:030003:93:ЗУ29	Ведение садоводства	Ведение садоводства	600	Раздел ЗУ с КН 39:18:030003:93

					с сохранением исходного ЗУ в измененных границах
30	39:18:030003:93:ЗУ30	Ведение садоводства	Ведение садоводства	600	Раздел ЗУ с КН 39:18:030003:93 с сохранением исходного ЗУ в измененных границах
31	39:18:030003:93:ЗУ31	Ведение садоводства	Ведение садоводства	600	Раздел ЗУ с КН 39:18:030003:93 с сохранением исходного ЗУ в измененных границах
32	39:18:030003:93:ЗУ32	Ведение садоводства	Ведение садоводства	600	Раздел ЗУ с КН 39:18:030003:93 с сохранением исходного ЗУ в измененных границах
33	39:18:030003:93:ЗУ33	Ведение садоводства	Ведение садоводства	600	Раздел ЗУ с КН 39:18:030003:93 с сохранением исходного ЗУ в измененных границах
34	39:18:030003:93:ЗУ34	Ведение садоводства	Земли общего назначения	4185	Раздел ЗУ с КН 39:18:030003:93 с сохранением исходного ЗУ в измененных границах
35	39:18:030005:293:ЗУ35	Ведение садоводства	Ведение садоводства	600	Раздел ЗУ с КН 39:18:030005:293 с сохранением исходного ЗУ в измененных границах
36	39:18:030005:293:ЗУ36	Ведение садоводства	Ведение садоводства	600	Раздел ЗУ с КН 39:18:030005:293 с сохранением исходного ЗУ в измененных границах
37	39:18:030005:293:ЗУ37	Ведение садоводства	Ведение садоводства	600	Раздел ЗУ с КН 39:18:030005:293 с сохранением исходного ЗУ в измененных границах
38	39:18:030005:293:ЗУ38	Ведение садоводства	Ведение садоводства	600	Раздел ЗУ с КН 39:18:030005:293 с сохранением исходного ЗУ в измененных границах
39	39:18:030005:293:ЗУ39	Ведение садоводства	Ведение садоводства	600	Раздел ЗУ с КН 39:18:030005:293 с сохранением исходного ЗУ

					в измененных границах
40	39:18:030005:293:ЗУ40	Ведение садоводства	Ведение садоводства	620	Раздел ЗУ с КН 39:18:030005:293 с сохранением исходного ЗУ в измененных границах
41	39:18:030005:293:ЗУ41	Ведение садоводства	Ведение садоводства	615	Раздел ЗУ с КН 39:18:030005:293 с сохранением исходного ЗУ в измененных границах
42	39:18:030005:293:ЗУ42	Ведение садоводства	Ведение садоводства	600	Раздел ЗУ с КН 39:18:030005:293 с сохранением исходного ЗУ в измененных границах
43	39:18:030005:293:ЗУ43	Ведение садоводства	Ведение садоводства	600	Раздел ЗУ с КН 39:18:030005:293 с сохранением исходного ЗУ в измененных границах
44	39:18:030005:293:ЗУ44	Ведение садоводства	Ведение садоводства	600	Раздел ЗУ с КН 39:18:030005:293 с сохранением исходного ЗУ в измененных границах
45	39:18:030005:293:ЗУ45	Ведение садоводства	Ведение садоводства	692	Раздел ЗУ с КН 39:18:030005:293 с сохранением исходного ЗУ в измененных границах
46	39:18:030005:293:ЗУ46	Ведение садоводства	Ведение садоводства	620	Раздел ЗУ с КН 39:18:030005:293 с сохранением исходного ЗУ в измененных границах
47	39:18:030005:293:ЗУ47	Ведение садоводства	Ведение садоводства	600	Раздел ЗУ с КН 39:18:030005:293 с сохранением исходного ЗУ в измененных границах
48	39:18:030005:293:ЗУ48	Ведение садоводства	Ведение садоводства	600	Раздел ЗУ с КН 39:18:030005:293 с сохранением исходного ЗУ в измененных границах
49	39:18:030005:293:ЗУ49	Ведение садоводства	Ведение садоводства	600	Раздел ЗУ с КН 39:18:030005:293 с сохранением исходного ЗУ в измененных границах

50	39:18:030005:293:ЗУ50	Ведение садоводства	Ведение садоводства	600	Раздел ЗУ с КН 39:18:030005:293 с сохранением исходного ЗУ в измененных границах
51	39:18:030005:293:ЗУ51	Ведение садоводства	Ведение садоводства	600	Раздел ЗУ с КН 39:18:030005:293 с сохранением исходного ЗУ в измененных границах
52	39:18:030005:293:ЗУ52	Ведение садоводства	Ведение садоводства	600	Раздел ЗУ с КН 39:18:030005:293 с сохранением исходного ЗУ в измененных границах
53	39:18:030005:293:ЗУ53	Ведение садоводства	Ведение садоводства	600	Раздел ЗУ с КН 39:18:030005:293 с сохранением исходного ЗУ в измененных границах
54	39:18:030005:293:ЗУ54	Ведение садоводства	Ведение садоводства	600	Раздел ЗУ с КН 39:18:030005:293 с сохранением исходного ЗУ в измененных границах
55	39:18:030005:293:ЗУ55	Ведение садоводства	Ведение садоводства	654	Раздел ЗУ с КН 39:18:030005:293 с сохранением исходного ЗУ в измененных границах
56	39:18:030005:293:ЗУ56	Ведение садоводства	Ведение садоводства	600	Раздел ЗУ с КН 39:18:030005:293 с сохранением исходного ЗУ в измененных границах
57	39:18:030005:293:ЗУ57	Ведение садоводства	Ведение садоводства	600	Раздел ЗУ с КН 39:18:030005:293 с сохранением исходного ЗУ в измененных границах
58	39:18:030005:293:ЗУ58	Ведение садоводства	Ведение садоводства	600	Раздел ЗУ с КН 39:18:030005:293 с сохранением исходного ЗУ в измененных границах
59	39:18:030005:293:ЗУ59	Ведение садоводства	Ведение садоводства	600	Раздел ЗУ с КН 39:18:030005:293 с сохранением исходного ЗУ в измененных границах
60	39:18:030005:293:ЗУ60	Ведение садоводства	Ведение садоводства	600	Раздел ЗУ с КН 39:18:030005:293

					с сохранением исходного ЗУ в измененных границах
61	39:18:030005:293:ЗУ61	Ведение садоводства	Ведение садоводства	600	Раздел ЗУ с КН 39:18:030005:293 с сохранением исходного ЗУ в измененных границах
62	39:18:030005:293:ЗУ62	Ведение садоводства	Ведение садоводства	600	Раздел ЗУ с КН 39:18:030005:293 с сохранением исходного ЗУ в измененных границах
63	39:18:030005:293:ЗУ63	Ведение садоводства	Ведение садоводства	600	Раздел ЗУ с КН 39:18:030005:293 с сохранением исходного ЗУ в измененных границах
64	39:18:030005:293:ЗУ64	Ведение садоводства	Ведение садоводства	600	Раздел ЗУ с КН 39:18:030005:293 с сохранением исходного ЗУ в измененных границах
65	39:18:030005:293:ЗУ65	Ведение садоводства	Ведение садоводства	600	Раздел ЗУ с КН 39:18:030005:293 с сохранением исходного ЗУ в измененных границах
66	39:18:030005:293:ЗУ66	Ведение садоводства	Ведение садоводства	600	Раздел ЗУ с КН 39:18:030005:293 с сохранением исходного ЗУ в измененных границах
67	39:18:030005:293:ЗУ67	Ведение садоводства	Ведение садоводства	600	Раздел ЗУ с КН 39:18:030005:293 с сохранением исходного ЗУ в измененных границах
68	39:18:030005:293:ЗУ68	Ведение садоводства	Ведение садоводства	600	Раздел ЗУ с КН 39:18:030005:293 с сохранением исходного ЗУ в измененных границах
69	39:18:030005:293:ЗУ69	Ведение садоводства	Ведение садоводства	600	Раздел ЗУ с КН 39:18:030005:293 с сохранением исходного ЗУ в измененных границах
70	39:18:030005:293:ЗУ70	Ведение садоводства	Ведение садоводства	600	Раздел ЗУ с КН 39:18:030005:293 с сохранением исходного ЗУ

					в измененных границах
71	39:18:030005:293:ЗУ71	Ведение садоводства	Ведение садоводства	600	Раздел ЗУ с КН 39:18:030005:293 с сохранением исходного ЗУ в измененных границах
72	39:18:030005:293:ЗУ72	Ведение садоводства	Ведение садоводства	615	Раздел ЗУ с КН 39:18:030005:293 с сохранением исходного ЗУ в измененных границах
73	39:18:030005:293:ЗУ73	Ведение садоводства	Ведение садоводства	600	Раздел ЗУ с КН 39:18:030005:293 с сохранением исходного ЗУ в измененных границах
74	39:18:030005:293:ЗУ74	Ведение садоводства	Ведение садоводства	600	Раздел ЗУ с КН 39:18:030005:293 с сохранением исходного ЗУ в измененных границах
75	39:18:030005:293:ЗУ75	Ведение садоводства	Ведение садоводства	620	Раздел ЗУ с КН 39:18:030005:293 с сохранением исходного ЗУ в измененных границах
76	39:18:030005:293:ЗУ76	Ведение садоводства	Ведение садоводства	600	Раздел ЗУ с КН 39:18:030005:293 с сохранением исходного ЗУ в измененных границах
77	39:18:030005:293:ЗУ77	Ведение садоводства	Ведение садоводства	600	Раздел ЗУ с КН 39:18:030005:293 с сохранением исходного ЗУ в измененных границах
78	39:18:030005:293:ЗУ78	Ведение садоводства	Ведение садоводства	645	Раздел ЗУ с КН 39:18:030005:293 с сохранением исходного ЗУ в измененных границах
79	39:18:030005:293:ЗУ79	Ведение садоводства	Ведение садоводства	695	Раздел ЗУ с КН 39:18:030005:293 с сохранением исходного ЗУ в измененных границах
80	39:18:030005:293:ЗУ80	Ведение садоводства	Ведение садоводства	671	Раздел ЗУ с КН 39:18:030005:293 с сохранением исходного ЗУ в измененных границах

81	39:18:030005:293:ЗУ81	Ведение садоводства	Ведение садоводства	870	Раздел ЗУ с КН 39:18:030005:293 с сохранением исходного ЗУ в измененных границах
82	39:18:030005:293:ЗУ82	Ведение садоводства	Ведение садоводства	700	Раздел ЗУ с КН 39:18:030005:293 с сохранением исходного ЗУ в измененных границах
83	39:18:030005:293:ЗУ83	Ведение садоводства	Ведение садоводства	610	Раздел ЗУ с КН 39:18:030005:293 с сохранением исходного ЗУ в измененных границах
84	39:18:030005:293:ЗУ84	Ведение садоводства	Ведение садоводства	650	Раздел ЗУ с КН 39:18:030005:293 с сохранением исходного ЗУ в измененных границах
85	39:18:030005:293:ЗУ85	Ведение садоводства	Ведение садоводства	600	Раздел ЗУ с КН 39:18:030005:293 с сохранением исходного ЗУ в измененных границах
86	39:18:030005:293:ЗУ86	Ведение садоводства	Ведение садоводства	600	Раздел ЗУ с КН 39:18:030005:293 с сохранением исходного ЗУ в измененных границах
87	39:18:030005:293:ЗУ87	Ведение садоводства	Ведение садоводства	550	Раздел ЗУ с КН 39:18:030005:293 с сохранением исходного ЗУ в измененных границах
88	39:18:030005:293:ЗУ88	Ведение садоводства	Ведение садоводства	545	Раздел ЗУ с КН 39:18:030005:293 с сохранением исходного ЗУ в измененных границах
89	39:18:030005:293:ЗУ89	Ведение садоводства	Ведение садоводства	600	Раздел ЗУ с КН 39:18:030005:293 с сохранением исходного ЗУ в измененных границах
90	39:18:030005:293:ЗУ90	Ведение садоводства	Ведение садоводства	550	Раздел ЗУ с КН 39:18:030005:293 с сохранением исходного ЗУ в измененных границах

91	39:18:030005:293:ЗУ91	Ведение садоводства	Ведение садоводства	600	Раздел ЗУ с КН 39:18:030005:293 с сохранением исходного ЗУ в измененных границах
92	39:18:030005:293:ЗУ92	Ведение садоводства	Ведение садоводства	600	Раздел ЗУ с КН 39:18:030005:293 с сохранением исходного ЗУ в измененных границах
93	39:18:030005:293:ЗУ93	Ведение садоводства	Ведение садоводства	600	Раздел ЗУ с КН 39:18:030005:293 с сохранением исходного ЗУ в измененных границах
94	39:18:030005:293:ЗУ94	Ведение садоводства	Земли общего назначения	1945	Раздел ЗУ с КН 39:18:030005:293 с сохранением исходного ЗУ в измененных границах
95	39:18:030005:293:ЗУ95	Ведение садоводства	Земли общего назначения	6597	Раздел ЗУ с КН 39:18:030005:293 с сохранением исходного ЗУ в измененных границах
96	39:18:030005:293:ЗУ96	Ведение садоводства	Земли общего назначения	2797	Раздел ЗУ с КН 39:18:030005:293 с сохранением исходного ЗУ в измененных границах/двухконтурный, состоит из контуров 96 (1) - 96 (2)
97	39:18:030003:93:ЗУ97	Ведение садоводства	Земли общего назначения	975	Раздел ЗУ с КН 39:18:030005:293 с сохранением исходного ЗУ в измененных границах
98	39:18:030003:93:ЗУ98	Ведение садоводства	Ведение садоводства, общее пользование водными объектами	4475	Раздел ЗУ с КН 39:18:030005:293 с сохранением исходного ЗУ в измененных границах
99	39:18:030005:293:ЗУ99	Ведение садоводства	Ведение садоводства, общее пользование водными объектами	16350	Раздел ЗУ с КН 39:18:030005:293 с сохранением исходного ЗУ в измененных границах

Перечень координат характерных точек границ образуемых земельных участков

Таблица 2

Участок 1		
Условный кадастровый номер 39:18:030003:93:ЗУ1		
Обозначение характерных точек границ	Координаты, м	
	X	Y
1	2	3
184	358884.21	1175084.36
185	358876.96	1175050.14
186	358860.51	1175052.74
187	358868.16	1175089.02
184	358884.21	1175084.36
Участок 2		
Условный кадастровый номер 39:18:030003:93:ЗУ2		
Обозначение характерных точек границ	Координаты, м	
	X	Y
1	2	3
187	358868.16	1175089.02
186	358860.51	1175052.74
221	358844.83	1175055.24
222	358849.16	1175075.43
223	358853.08	1175093.40
187	358868.16	1175089.02
Участок 3		
Условный кадастровый номер 39:18:030003:93:ЗУ3		
Обозначение характерных точек границ	Координаты, м	
	X	Y
1	2	3
221	358844.83	1175055.24
210	358819.13	1175059.34
211	358811.58	1175071.78
212	358814.02	1175083.68
222	358849.16	1175075.43
221	358844.83	1175055.24
Участок 4		
Условный кадастровый номер 39:18:030003:93:ЗУ4		
Обозначение характерных точек границ	Координаты, м	
	X	Y
1	2	3
223	358853.08	1175093.40
222	358849.16	1175075.43
212	358814.02	1175083.68
213	358818.10	1175103.56
223	358853.08	1175093.40
Участок 5		
Условный кадастровый номер 39:18:030003:93:ЗУ5		
Обозначение характерных точек границ	Координаты, м	
	X	Y
1	2	3
188	358868.78	1175185.73
189	358864.79	1175168.94
230	358860.84	1175152.31
214	358829.71	1175160.22
190	358833.11	1175176.80
191	358836.36	1175192.68
188	358868.78	1175185.73
Участок 7		
Условный кадастровый номер 39:18:030003:93:ЗУ7		
Обозначение характерных точек границ	Координаты, м	
	X	Y
1	2	3
216	358837.72	1175198.98
217	358841.94	1175219.93
288	358877.70	1175212.50
289	358873.63	1175192.92
215	358872.75	1175191.62
216	358837.72	1175198.98
Участок 8		
Условный кадастровый номер 39:18:030003:93:ЗУ8		
Обозначение характерных точек границ	Координаты, м	
	X	Y
1	2	3
217	358841.94	1175219.93
192	358845.92	1175239.61
193	358881.77	1175232.09
288	358877.70	1175212.50
217	358841.94	1175219.93
Участок 9		
Условный кадастровый номер 39:18:030003:93:ЗУ9		
Обозначение характерных точек границ	Координаты, м	
	X	Y
1	2	3
192	358845.92	1175239.61
196	358848.70	1175252.20
195	358856.79	1175257.72
194	358885.84	1175251.66
193	358881.77	1175232.09
192	358845.92	1175239.61
122	358575.37	1175292.29
123	358573.41	1175292.68
124	358573.29	1175292.10
125	358516.44	1175303.50
126	358516.55	1175304.02
127	358514.59	1175304.42
128	358514.48	1175303.89
129	358465.50	1175314.20
130	358463.54	1175314.60
131	358407.66	1175325.75
132	358405.69	1175326.14

1	2	3
133	358366.90	1175333.48
134	358359.79	1175334.48
135	358361.52	1175341.93
136	358376.56	1175389.02
137	358378.55	1175393.61
34	358379.77	1175396.25
35	358383.23	1175390.07
36	358382.28	1175387.19
138	358366.97	1175339.26
139	358394.09	1175333.92
140	358417.76	1175329.22
141	358441.40	1175324.41
142	358464.98	1175319.62
143	358488.53	1175314.89
144	358512.08	1175310.17
145	358535.63	1175305.45
146	358559.18	1175300.73
147	358582.74	1175296.01
49	358607.06	1175291.12
Участок 10		
Условный кадастровый номер 39:18:030003:93:ЗУ10		
Обозначение характерных точек границ	Координаты, м	
	X	Y
1	2	3
231	358900.79	1175284.31
218	358895.70	1175259.82
173	358875.43	1175264.05
172	358880.14	1175286.82
231	358900.79	1175284.31
Участок 11		
Условный кадастровый номер 39:18:030003:93:ЗУ11		
Обозначение характерных точек границ	Координаты, м	
	X	Y
1	2	3
172	358880.14	1175286.82
173	358875.43	1175264.05
174	358858.94	1175267.51
175	358853.57	1175275.85
165	358856.78	1175291.34
160	358875.38	1175287.40
172	358880.14	1175286.82
Участок 12		
Условный кадастровый номер 39:18:030003:93:ЗУ12		
Обозначение характерных точек границ	Координаты, м	
	X	Y
1	2	3
160	358875.38	1175287.40
165	358856.78	1175291.34
164	358863.70	1175324.97
163	358868.97	1175323.98
162	358876.91	1175322.50
161	358876.30	1175308.45
160	358875.38	1175287.40
Участок 13		
1	2	3
Условный кадастровый номер 39:18:030003:93:ЗУ13		
Обозначение характерных точек границ	Координаты, м	
	X	Y
1	2	3
235	358897.00	1175308.69
161	358876.30	1175308.45
162	358876.91	1175322.50
163	358868.97	1175323.98
219	358871.39	1175336.99
236	358901.57	1175330.46
235	358897.00	1175308.69
Участок 14		
Условный кадастровый номер 39:18:030003:93:ЗУ14		
Обозначение характерных точек границ	Координаты, м	
	X	Y
1	2	3
232	358922.85	1175332.95
233	358917.26	1175306.42
234	358905.87	1175308.79
235	358897.00	1175308.69
236	358901.57	1175330.46
219	358871.39	1175336.99
220	358872.20	1175341.42
237	358884.02	1175341.23
232	358922.85	1175332.95
Участок 15		
Условный кадастровый номер 39:18:030003:93:ЗУ15		
Обозначение характерных точек границ	Координаты, м	
	X	Y
1	2	3
197	358856.96	1175341.68
166	358850.90	1175312.33
171	358830.30	1175316.98
240	358832.84	1175323.80
241	358832.42	1175342.10
197	358856.96	1175341.68
Участок 16		
Условный кадастровый номер 39:18:030003:93:ЗУ16		
Обозначение характерных точек границ	Координаты, м	
	X	Y
1	2	3
166	358850.90	1175312.33
167	358846.11	1175289.17
168	358815.33	1175295.69
169	358826.94	1175308.88
170	358828.51	1175312.06
171	358830.30	1175316.98
166	358850.90	1175312.33
Участок 17		
Условный кадастровый номер 39:18:030003:93:ЗУ17		
	Координаты, м	

1	2	3
Обозначение характерных точек границ	X	Y
1	2	3
167	358846.11	1175289.17
198	358842.79	1175273.08
238	358804.12	1175280.91
239	358804.73	1175283.77
168	358815.33	1175295.69
167	358846.11	1175289.17
Участок 18		
Условный кадастровый номер 39:18:030003:93:ЗУ18		
Обозначение характерных точек границ	Координаты, м	
	X	Y
1	2	3
198	358842.79	1175273.08
177	358839.18	1175255.72
178	358820.12	1175259.60
183	358800.40	1175263.63
238	358804.12	1175280.91
198	358842.79	1175273.08
Участок 19		
Условный кадастровый номер 39:18:030003:93:ЗУ19		
Обозначение характерных точек границ	Координаты, м	
	X	Y
1	2	3
176	358833.47	1175228.26
180	358825.99	1175223.25
179	358813.10	1175225.95
178	358820.12	1175259.60
177	358839.18	1175255.72
176	358833.47	1175228.26
Участок 20		
Условный кадастровый номер 39:18:030003:93:ЗУ20		
Обозначение характерных точек границ	Координаты, м	
	X	Y
1	2	3
178	358820.12	1175259.60
179	358813.10	1175225.95
181	358798.07	1175229.26
182	358795.99	1175242.77
183	358800.40	1175263.63
178	358820.12	1175259.60
Участок 21		
Условный кадастровый номер 39:18:030003		
Обозначение характерных точек границ	Координаты, м	
	X	Y
1	2	3
202	358826.56	1175194.68
228	358798.28	1175201.01
229	358798.98	1175205.46
199	358798.35	1175222.04
200	358824.52	1175216.41
201	358829.49	1175208.66
202	358826.56	1175194.68
Участок 22		
Условный кадастровый номер 39:18:030003:93:ЗУ22		
Обозначение характерных точек границ	Координаты, м	
	X	Y
1	2	3
227	358795.02	1175179.81
228	358798.28	1175201.01
202	358826.56	1175194.68
203	358822.40	1175174.34
227	358795.02	1175179.81
Участок 23		
Условный кадастровый номер 39:18:030003:93:ЗУ23		
Обозначение характерных точек границ	Координаты, м	
	X	Y
1	2	3
226	358792.32	1175157.92
227	358795.02	1175179.81
203	358822.40	1175174.34
204	358817.91	1175152.44
226	358792.32	1175157.92
Участок 24		
Условный кадастровый номер 39:18:030003:93:ЗУ24		
Обозначение характерных точек границ	Координаты, м	
	X	Y
1	2	3
204	358817.91	1175152.44
205	358813.08	1175128.89
225	358790.01	1175133.63
226	358792.32	1175157.92
204	358817.91	1175152.44
Участок 25		
Условный кадастровый номер 39:18:030003:93:ЗУ25		
Обозначение характерных точек границ	Координаты, м	
	X	Y
1	2	3
206	358807.73	1175102.80
224	358786.65	1175107.10
225	358790.01	1175133.63
205	358813.08	1175128.89
206	358807.73	1175102.80
Участок 26		
Условный кадастровый номер 39:18:030003:93:ЗУ26		
Обозначение характерных точек границ	Координаты, м	
	X	Y
1	2	3
208	358782.98	1175077.83
224	358786.65	1175107.10
206	358807.73	1175102.80

1	2	3
207	358801.81	1175073.87
208	358782.98	1175077.83
Участок 27		
Условный кадастровый номер 39:18:030003:93:ЗУ27		
Обозначение характерных точек границ	Координаты, м	
	X	Y
1	2	3
155	358734.26	1175091.31
247	358767.29	1175085.58
248	358765.14	1175067.95
249	358730.11	1175073.54
155	358734.26	1175091.31
Участок 28		
Условный кадастровый номер 39:18:030003:93:ЗУ28		
Обозначение характерных точек границ	Координаты, м	
	X	Y
1	2	3
154	358738.53	1175109.55
246	358769.33	1175103.79
247	358767.29	1175085.58
155	358734.26	1175091.31
154	358738.53	1175109.55
Участок 29		
Условный кадастровый номер 39:18:030003:93:ЗУ29		
Обозначение характерных точек границ	Координаты, м	
	X	Y
1	2	3
245	358771.55	1175123.67
246	358769.33	1175103.79
154	358738.53	1175109.55
153	358743.05	1175128.91
245	358771.55	1175123.67
Участок 30		
Условный кадастровый номер 39:18:030003:93:ЗУ1		
Обозначение характерных точек границ	Координаты, м	
	X	Y
1	2	3
152	358747.98	1175149.98
244	358773.97	1175145.29
245	358771.55	1175123.67
153	358743.05	1175128.91
152	358747.98	1175149.98
Участок 31		
Условный кадастровый номер 39:18:030003:93:ЗУ31		
Обозначение характерных точек границ	Координаты, м	
	X	Y
1	2	3
152	358747.98	1175149.98
151	358753.49	1175173.37
243	358776.72	1175169.19
244	358773.97	1175145.29
152	358747.98	1175149.98
Участок 32		
Условный кадастровый номер 39:18:030003:93:ЗУ32		
Обозначение характерных точек границ	Координаты, м	
	X	Y
1	2	3
151	358753.49	1175173.37
150	358759.62	1175199.76
242	358780.02	1175196.15
243	358776.72	1175169.19
151	358753.49	1175173.37
Участок 33		
Условный кадастровый номер 39:18:030003:93:ЗУ33		
Обозначение характерных точек границ	Координаты, м	
	X	Y
1	2	3
250	358781.27	1175206.32
242	358780.02	1175196.15
150	358759.62	1175199.76
149	358767.37	1175232.93
148	358780.70	1175230.50
250	358781.27	1175206.32
Участок 34		
Условный кадастровый номер 39:18:030003:93:ЗУ34		
Обозначение характерных точек границ	Координаты, м	
	X	Y
1	2	3
197	358856.96	1175341.68
220	358872.20	1175341.42
219	358871.39	1175336.99
163	358868.97	1175323.98
164	358863.70	1175324.97
165	358856.78	1175291.34
175	358853.57	1175275.85
174	358858.94	1175267.51
173	358875.43	1175264.05
218	358895.70	1175259.82
194	358885.84	1175251.66
195	358856.79	1175257.72
196	358848.70	1175252.20
192	358845.92	1175239.61
217	358841.94	1175219.93
216	358837.72	1175198.98
215	358872.75	1175191.62
188	358868.78	1175185.73
191	358836.36	1175192.68
190	358833.11	1175176.80
214	358829.71	1175160.22
213	358818.10	1175103.56
212	358814.02	1175083.68
211	358811.58	1175071.78
210	358819.13	1175059.34
209	358781.32	1175065.37

1	2	3
208	358782.98	1175077.83
207	358801.81	1175073.87
206	358807.73	1175102.80
205	358813.08	1175128.89
204	358817.91	1175152.44
203	358822.40	1175174.34
202	358826.56	1175194.68
201	358829.49	1175208.66
200	358824.52	1175216.41
199	358798.35	1175222.04
181	358798.07	1175229.26
179	358813.10	1175225.95
180	358825.99	1175223.25
176	358833.47	1175228.26
177	358839.18	1175255.72
198	358842.79	1175273.08
167	358846.11	1175289.17
166	358850.90	1175312.33
197	358856.96	1175341.68
Участок 35		
Условный кадастровый номер 39:18:030005:293:ЗУ35		
Обозначение характерных точек границ	Координаты, м	
	X	Y
1	2	3
108	358779.10	1175238.96
109	358769.24	1175240.77
110	358770.66	1175246.87
111	358770.90	1175250.77
112	358770.23	1175253.95
113	358767.31	1175257.98
114	358764.02	1175259.79
115	358761.80	1175260.38
116	358753.28	1175262.01
117	358758.15	1175287.43
118	358761.10	1175283.34
119	358768.81	1175276.79
120	358776.80	1175274.07
108	358779.10	1175238.96
Участок 36		
Условный кадастровый номер 39:18:030005:293:ЗУ36		
Обозначение характерных точек границ	Координаты, м	
	X	Y
1	2	3
121	358739.38	1175294.66
122	358752.59	1175295.15
117	358758.15	1175287.43
116	358753.28	1175262.01
123	358733.85	1175265.73
121	358739.38	1175294.66
Участок 37		
Условный кадастровый номер 39:18:030005:293:ЗУ37		
Обозначение характерных точек границ	Координаты, м	
	X	Y
1	2	3
124	358717.47	1175296.04
125	358723.20	1175294.81
126	358734.39	1175294.48
121	358739.38	1175294.66
123	358733.85	1175265.73
127	358712.45	1175269.83
124	358717.47	1175296.04
Участок 38		
Условный кадастровый номер 39:18:030005:293:ЗУ38		
Обозначение характерных точек границ	Координаты, м	
	X	Y
1	2	3
124	358717.47	1175296.04
127	358712.45	1175269.83
128	358695.99	1175273.00
129	358700.76	1175298.13
130	358704.68	1175318.81
131	358710.22	1175315.09
132	358709.08	1175310.85
133	358709.20	1175307.57
134	358710.21	1175303.98
135	358712.22	1175300.46
136	358714.35	1175297.96
137	358716.97	1175296.15
124	358717.47	1175296.04
Участок 39		
Условный кадастровый номер 39:18:030005:293:ЗУ39		
Обозначение характерных точек границ	Координаты, м	
	X	Y
1	2	3
129	358700.76	1175298.13
128	358695.99	1175273.00
138	358672.84	1175277.75
139	358676.50	1175295.68
140	358677.96	1175302.84
129	358700.76	1175298.13
Участок 40		
Условный кадастровый номер 39:18:030005:293:ЗУ40		
Обозначение характерных точек границ	Координаты, м	
	X	Y
1	2	3
141	358672.83	1175277.74
142	358643.52	1175283.77
143	358648.26	1175306.61
144	358662.73	1175303.61
145	358661.68	1175298.58
139	358676.50	1175295.68
141	358672.83	1175277.74
Участок 41		
Условный кадастровый номер 39:18:030005:293:ЗУ41		
Обозначение характерных точек границ	Координаты, м	
	X	Y

1	2	3
1	2	3
146	358627.79	1175310.85
143	358648.26	1175306.61
142	358643.52	1175283.77
147	358616.86	1175289.15
148	358620.39	1175305.86
146	358627.79	1175310.85
Участок 42		
Условный кадастровый номер 39:18:030005:293:ЗУ42		
Обозначение характерных точек границ	Координаты, м	
	X	Y
1	2	3
129	358700.76	1175298.13
140	358677.96	1175302.84
149	358679.50	1175310.38
150	358684.14	1175333.11
130	358704.68	1175318.81
129	358700.76	1175298.13
Участок 43		
Условный кадастровый номер 39:18:030005:293:ЗУ43		
Обозначение характерных точек границ	Координаты, м	
	X	Y
1	2	3
151	358657.89	1175314.85
152	358664.01	1175344.79
153	358678.32	1175337.17
150	358684.14	1175333.11
149	358679.50	1175310.38
151	358657.89	1175314.85
Участок 44		
Условный кадастровый номер 39:18:030005:293:ЗУ44		
Обозначение характерных точек границ	Координаты, м	
	X	Y
1	2	3
154	358647.98	1175355.40
155	358656.01	1175349.06
152	358664.01	1175344.79
151	358657.89	1175314.85
156	358640.44	1175318.47
154	358647.98	1175355.40
Участок 45		
Условный кадастровый номер 39:18:030005:293:ЗУ45		
Обозначение характерных точек границ	Координаты, м	
	X	Y
1	2	3
157	358633.12	1175366.99
154	358647.98	1175355.40
156	358640.44	1175318.47
158	358629.94	1175320.64
159	358624.95	1175327.89
157	358633.12	1175366.99
Участок 46		

1	2	3
Условный кадастровый номер 39:18:030005:293:ЗУ46		
Обозначение характерных точек границ	Координаты, м	
	X	Y
1	2	3
160	358582.74	1175296.01
161	358587.65	1175320.50
162	358611.98	1175315.62
163	358607.06	1175291.12
160	358582.74	1175296.01
Участок 47		
Условный кадастровый номер 39:18:030005:293:ЗУ47		
Обозначение характерных точек границ	Координаты, м	
	X	Y
1	2	3
164	358559.18	1175300.73
165	358564.10	1175325.22
161	358587.65	1175320.50
160	358582.74	1175296.01
164	358559.18	1175300.73
Участок 48		
Условный кадастровый номер 39:18:030005:293:ЗУ48		
Обозначение характерных точек границ	Координаты, м	
	X	Y
1	2	3
166	358540.55	1175329.94
165	358564.10	1175325.22
164	358559.18	1175300.73
167	358535.63	1175305.45
166	358540.55	1175329.94
Участок 49		
Условный кадастровый номер 39:18:030005:293:ЗУ49		
Обозначение характерных точек границ	Координаты, м	
	X	Y
1	2	3
168	358517.01	1175334.66
166	358540.55	1175329.94
167	358535.63	1175305.45
169	358512.08	1175310.17
168	358517.01	1175334.66
Участок 50		
Условный кадастровый номер 39:18:030005:293:ЗУ50		
Обозначение характерных точек границ	Координаты, м	
	X	Y
1	2	3
170	358493.46	1175339.38
168	358517.01	1175334.66
169	358512.08	1175310.17
171	358488.53	1175314.89
170	358493.46	1175339.38
Участок 51		

1	2	3
Условный кадастровый номер 39:18:030005:293:ЗУ51		
Обозначение характерных точек границ	Координаты, м	
	X	Y
1	2	3
172	358469.90	1175344.10
170	358493.46	1175339.38
171	358488.53	1175314.89
173	358464.98	1175319.62
172	358469.90	1175344.10
Участок 52		
Условный кадастровый номер 39:18:030005:293:ЗУ52		
Обозначение характерных точек границ	Координаты, м	
	X	Y
1	2	3
174	358446.31	1175348.83
172	358469.90	1175344.10
173	358464.98	1175319.62
175	358441.40	1175324.41
174	358446.31	1175348.83
Участок 53		
Условный кадастровый номер 39:18:030005:293:ЗУ53		
Обозначение характерных точек границ	Координаты, м	
	X	Y
1	2	3
176	358422.66	1175353.57
174	358446.31	1175348.83
175	358441.40	1175324.41
177	358417.76	1175329.22
176	358422.66	1175353.57
Участок 54		
Условный кадастровый номер 39:18:030005:293:ЗУ54		
Обозначение характерных точек границ	Координаты, м	
	X	Y
1	2	3
178	358398.99	1175358.32
176	358422.66	1175353.57
177	358417.76	1175329.22
179	358394.08	1175333.92
178	358398.99	1175358.32
Участок 55		
Условный кадастровый номер 39:18:030005:293:ЗУ55		
Обозначение характерных точек границ	Координаты, м	
	X	Y
1	2	3
180	358374.62	1175363.20
178	358398.99	1175358.32
181	358394.09	1175333.92
182	358366.97	1175339.26
180	358374.62	1175363.20
Участок 56		

1	2	3
Условный кадастровый номер 39:18:030005:293:ЗУ56		
Обозначение характерных точек границ	Координаты, м	
	X	Y
1	2	3
180	358374.62	1175363.20
183	358382.28	1175387.19
184	358404.96	1175382.64
178	358398.99	1175358.32
180	358374.62	1175363.20
Участок 57		
Условный кадастровый номер 39:18:030005:293:ЗУ57		
Обозначение характерных точек границ	Координаты, м	
	X	Y
1	2	3
178	358398.99	1175358.32
184	358404.96	1175382.64
185	358428.31	1175377.94
176	358422.66	1175353.57
178	358398.99	1175358.32
Участок 58		
Условный кадастровый номер 39:18:030005:293:ЗУ58		
Обозначение характерных точек границ	Координаты, м	
	X	Y
1	2	3
176	358422.66	1175353.57
185	358428.31	1175377.94
186	358451.73	1175373.27
174	358446.31	1175348.83
176	358422.66	1175353.57
Участок 59		
Условный кадастровый номер 39:18:030005:293:ЗУ59		
Обозначение характерных точек границ	Координаты, м	
	X	Y
1	2	3
187	358475.16	1175368.57
172	358469.90	1175344.10
174	358446.31	1175348.83
186	358451.73	1175373.27
187	358475.16	1175368.57
Участок 60		
Условный кадастровый номер 39:18:030005:293:ЗУ60		
Обозначение характерных точек границ	Координаты, м	
	X	Y
1	2	3
188	358498.65	1175363.86
170	358493.46	1175339.38
172	358469.90	1175344.10
187	358475.16	1175368.57
188	358498.65	1175363.86
Участок 61		

1	2	3
Условный кадастровый номер 39:18:030005:293:ЗУ61		
Обозначение характерных точек границ	Координаты, м	
	X	Y
1	2	3
189	358522.15	1175359.15
168	358517.01	1175334.66
170	358493.46	1175339.38
188	358498.65	1175363.86
189	358522.15	1175359.15
Участок 62		
Условный кадастровый номер 39:18:030005:293:ЗУ62		
Обозначение характерных точек границ	Координаты, м	
	X	Y
1	2	3
190	358545.63	1175354.45
166	358540.55	1175329.94
168	358517.01	1175334.66
189	358522.15	1175359.15
190	358545.63	1175354.45
Участок 63		
Условный кадастровый номер 39:18:030005:293:ЗУ63		
Обозначение характерных точек границ	Координаты, м	
	X	Y
1	2	3
165	358564.10	1175325.22
166	358540.55	1175329.94
190	358545.63	1175354.45
191	358569.10	1175349.74
165	358564.10	1175325.22
Участок 64		
Условный кадастровый номер 39:18:030005:293:ЗУ64		
Обозначение характерных точек границ	Координаты, м	
	X	Y
1	2	3
192	358592.59	1175345.03
161	358587.65	1175320.50
165	358564.10	1175325.22
191	358569.10	1175349.74
192	358592.59	1175345.03
Участок 65		
Условный кадастровый номер 39:18:030005:293:ЗУ65		
Обозначение характерных точек границ	Координаты, м	
	X	Y
1	2	3
193	358615.66	1175333.88
162	358611.98	1175315.62
161	358587.65	1175320.50
192	358592.59	1175345.03
194	358610.52	1175341.44
193	358615.66	1175333.88

1	2	3
Участок 66		
Условный кадастровый номер 39:18:030005:293:ЗУ66		
Обозначение характерных точек границ	Координаты, м	
	X	Y
1	2	3
195	358623.68	1175373.37
196	358620.13	1175355.80
197	358612.49	1175351.27
198	358597.53	1175354.27
199	358604.17	1175386.58
195	358623.68	1175373.37
Участок 67		
Условный кадастровый номер 39:18:030005:293:ЗУ67		
Обозначение характерных точек границ	Координаты, м	
	X	Y
1	2	3
200	358581.46	1175357.49
201	358585.86	1175379.36
202	358589.33	1175396.62
203	358602.73	1175387.55
199	358604.17	1175386.58
198	358597.53	1175354.27
200	358581.46	1175357.49
Участок 68		
Условный кадастровый номер 39:18:030005:293:ЗУ68		
Обозначение характерных точек границ	Координаты, м	
	X	Y
1	2	3
201	358585.86	1175379.36
200	358581.46	1175357.49
204	358555.10	1175362.79
205	358559.47	1175384.66
201	358585.86	1175379.36
Участок 69		
Условный кадастровый номер 39:18:030005:293:ЗУ69		
Обозначение характерных точек границ	Координаты, м	
	X	Y
1	2	3
202	358589.33	1175396.62
201	358585.86	1175379.36
205	358559.47	1175384.66
206	358560.62	1175390.40
207	358564.45	1175409.60
208	358578.64	1175403.85
202	358589.33	1175396.62
Участок 70		
Условный кадастровый номер 39:18:030005:293:ЗУ70		
Обозначение характерных точек границ	Координаты, м	
	X	Y
1	2	3

1	2	3
207	358564.45	1175409.60
206	358560.62	1175390.40
209	358548.92	1175393.15
210	358531.89	1175397.22
211	358536.04	1175417.64
212	358561.90	1175410.63
207	358564.45	1175409.60
Участок 71		
Условный кадастровый номер 39:18:030005:293:ЗУ71		
Обозначение характерных точек границ	Координаты, м	
	X	Y
1	2	3
213	358526.08	1175368.59
210	358531.89	1175397.22
209	358548.92	1175393.15
214	358546.52	1175381.13
215	358549.88	1175380.46
216	358551.77	1175377.24
217	358549.12	1175363.98
213	358526.08	1175368.59
Участок 72		
Условный кадастровый номер 39:18:030005:293:ЗУ72		
Обозначение характерных точек границ	Координаты, м	
	X	Y
1	2	3
210	358531.89	1175397.22
213	358526.08	1175368.59
218	358503.21	1175373.26
219	358506.78	1175390.11
220	358510.36	1175392.08
221	358513.21	1175391.47
222	358515.11	1175400.36
210	358531.89	1175397.22
Участок 73		
Условный кадастровый номер 39:18:030005:293:ЗУ73		
Обозначение характерных точек границ	Координаты, м	
	X	Y
1	2	3
211	358536.04	1175417.64
210	358531.89	1175397.22
222	358515.11	1175400.36
223	358515.73	1175403.22
224	358503.96	1175405.74
225	358508.21	1175425.36
226	358512.22	1175424.09
211	358536.04	1175417.64
Участок 74		
Условный кадастровый номер 39:18:030005:293:ЗУ74		
Обозначение характерных точек границ	Координаты, м	
	X	Y
1	2	3
227	358508.20	1175425.36

1	2	3
224	358503.96	1175405.74
228	358502.91	1175400.82
229	358480.82	1175405.89
230	358482.52	1175414.19
231	358486.94	1175434.89
232	358492.38	1175430.34
227	358508.20	1175425.36
Участок 75		
Условный кадастровый номер 39:18:030005:293:ЗУ75		
Обозначение характерных точек границ	Координаты, м	
	X	Y
1	2	3
233	358497.29	1175374.36
234	358475.09	1175378.81
235	358478.84	1175396.53
229	358480.82	1175405.89
228	358502.91	1175400.82
233	358497.29	1175374.36
Участок 76		
Условный кадастровый номер 39:18:030005:293:ЗУ76		
Обозначение характерных точек границ	Координаты, м	
	X	Y
1	2	3
234	358475.09	1175378.81
236	358442.88	1175385.27
237	358446.63	1175403.26
235	358478.84	1175396.53
234	358475.09	1175378.81
Участок 77		
Условный кадастровый номер 39:18:030005:293:ЗУ77		
Обозначение характерных точек границ	Координаты, м	
	X	Y
1	2	3
235	358478.84	1175396.53
237	358446.63	1175403.26
238	358450.37	1175421.28
230	358482.52	1175414.19
229	358480.82	1175405.89
235	358478.84	1175396.53
Участок 78		
Условный кадастровый номер 39:18:030005:293:ЗУ78		
Обозначение характерных точек границ	Координаты, м	
	X	Y
1	2	3
230	358482.52	1175414.19
238	358450.37	1175421.28
239	358453.19	1175434.82
240	358469.48	1175431.29
241	358472.77	1175446.71
231	358486.94	1175434.89
230	358482.52	1175414.19
Участок 79		

1	2	3
Условный кадастровый номер 39:18:030005:293:ЗУ79		
Обозначение характерных точек границ	Координаты, м	
	X	Y
1	2	3
1	358454.77	1175442.68
2	358440.07	1175445.76
77	358446.29	1175475.90
78	358449.55	1175473.14
79	358452.99	1175465.21
80	358456.84	1175460.01
81	358472.77	1175446.71
8	358469.48	1175431.29
9	358453.19	1175434.82
1	358454.77	1175442.68
Участок 80		
Условный кадастровый номер 39:18:030005:293:ЗУ80		
Обозначение характерных точек границ	Координаты, м	
	X	Y
1	2	3
77	358446.29	1175475.90
2	358440.07	1175445.76
3	358439.00	1175440.55
4	358421.79	1175443.88
75	358429.54	1175481.80
76	358442.83	1175478.87
77	358446.29	1175475.90
Участок 81		
Условный кадастровый номер 39:18:030005:293:ЗУ81		
Обозначение характерных точек границ	Координаты, м	
	X	Y
1	2	3
74	358427.20	1175482.31
75	358429.54	1175481.80
3	358421.79	1175443.88
4	358439.00	1175440.55
5	358437.99	1175435.69
6	358400.50	1175442.87
73	358413.55	1175483.03
74	358427.20	1175482.31
Участок 82		
Условный кадастровый номер 39:18:030005:293:ЗУ82		
Обозначение характерных точек границ	Координаты, м	
	X	Y
1	2	3
174	358394.88	1175425.74
2	358400.50	1175442.87
3	358437.99	1175435.69
4	358434.36	1175418.22
5	358419.57	1175421.04
174	358394.88	1175425.74
Участок 83		

1	2	3
Условный кадастровый номер 39:18:030005:293:ЗУ83		
Обозначение характерных точек границ	Координаты, м	
	X	Y
1	2	3
259	358439.16	1175417.31
260	358432.92	1175387.35
261	358413.30	1175391.20
258	358419.57	1175421.04
257	358434.36	1175418.22
259	358439.16	1175417.31
Участок 84		
Условный кадастровый номер 39:18:030005:293:ЗУ84		
Обозначение характерных точек границ	Координаты, м	
	X	Y
1	2	3
258	358419.57	1175421.04
261	358413.30	1175391.20
264	358406.03	1175392.66
263	358399.66	1175404.17
262	358388.61	1175406.50
256	358394.88	1175425.74
258	358419.57	1175421.04
Участок 85		
Условный кадастровый номер 39:18:030005:293:ЗУ85		
Обозначение характерных точек границ	Координаты, м	
	X	Y
1	2	3
1	358471.88	1175604.97
2	358461.63	1175573.27
177	358444.93	1175580.13
169	358455.20	1175611.86
1	358471.88	1175604.97
Участок 86		
Условный кадастровый номер 39:18:030005:293:ЗУ86		
Обозначение характерных точек границ	Координаты, м	
	X	Y
1	2	3
1	358471.88	1175604.97
2	358488.59	1175598.08
3	358478.34	1175566.41
4	358461.63	1175573.27
1	358471.88	1175604.97
Участок 87		
Условный кадастровый номер 39:18:030005:293:ЗУ87		
Обозначение характерных точек границ	Координаты, м	
	X	Y
1	2	3
1	358488.59	1175598.08
2	358503.86	1175591.78
3	358493.71	1175560.10

1	2	3
4	358478.34	1175566.41
1	358488.59	1175598.08
Участок 88		
Условный кадастровый номер 39:18:030005:293:ЗУ88		
Обозначение характерных точек границ	Координаты, м	
	X	Y
1	2	3
1	358511.51	1175552.79
2	358493.71	1175560.10
3	358503.86	1175591.78
4	358516.46	1175586.56
1	358511.51	1175552.79
Участок 89		
Условный кадастровый номер 39:18:030005:293:ЗУ89		
Обозначение характерных точек границ	Координаты, м	
	X	Y
1	2	3
1	358517.66	1175594.74
2	358496.42	1175603.58
3	358493.25	1175610.98
4	358498.74	1175627.90
5	358521.16	1175618.65
1	358517.66	1175594.74
Участок 90		
Условный кадастровый номер 39:18:030005:293:ЗУ90		
Обозначение характерных точек границ	Координаты, м	
	X	Y
1	2	3
1	358525.37	1175647.56
2	358521.16	1175618.65
3	358498.74	1175627.90
4	358505.35	1175648.25
1	358525.37	1175647.56
Участок 91		
Условный кадастровый номер 39:18:030005:293:ЗУ91		
Обозначение характерных точек границ	Координаты, м	
	X	Y
1	2	3
1	358529.53	1175676.23
2	358525.37	1175647.56
3	358505.35	1175648.25
4	358499.62	1175667.35
1	358529.53	1175676.23
Участок 92		
Условный кадастровый номер 39:18:030005:293:ЗУ92		
Обозначение характерных точек границ	Координаты, м	
	X	Y
1	2	3
1	358485.16	1175663.06
2	358493.08	1175636.54

1	2	3
3	358490.81	1175629.42
226	358464.36	1175640.10
225	358471.23	1175661.05
6	358474.23	1175659.82
1	358485.16	1175663.06
Участок 93		
Условный кадастровый номер Условный кадастровый номер 39:18:030005:293:ЗУ93		
Обозначение характерных точек границ	Координаты, м	
	X	Y
1	2	3
1	358485.63	1175613.45
2	358477.50	1175611.36
227	358457.69	1175619.54
226	358464.36	1175640.10
5	358490.81	1175629.42
1	358485.63	1175613.45
Участок 94		
Условный кадастровый номер 39:18:030005:293:ЗУ94		
Обозначение характерных точек границ	Координаты, м	
	X	Y
1	2	3
1	358499.62	1175667.35
2	358505.35	1175648.25
3	358498.74	1175627.90
4	358493.25	1175610.98
5	358496.42	1175603.58
6	358517.66	1175594.74
7	358516.46	1175586.56
8	358503.86	1175591.78
9	358488.59	1175598.08
10	358471.88	1175604.97
169	358455.20	1175611.86
170	358367.47	1175634.93
228	358370.25	1175642.47
227	358457.69	1175619.54
15	358477.50	1175611.36
16	358485.63	1175613.45
17	358490.81	1175629.42
18	358493.08	1175636.54
19	358485.16	1175663.06
1	358499.62	1175667.35
Участок 95		
Условный кадастровый номер 39:18:030005:293:ЗУ95		
Обозначение характерных точек границ	Координаты, м	
	X	Y
1	2	3
1	358454.77	1175442.68
2	358453.19	1175434.82
3	358450.37	1175421.28
4	358446.63	1175403.26
5	358442.88	1175385.27
6	358475.09	1175378.81
7	358497.29	1175374.36
8	358502.91	1175400.82

1	2	3
9	358503.96	1175405.74
10	358515.73	1175403.22
11	358515.11	1175400.36
12	358513.21	1175391.47
13	358510.36	1175392.08
14	358506.78	1175390.11
15	358503.21	1175373.26
16	358526.08	1175368.59
17	358549.12	1175363.98
18	358551.77	1175377.24
19	358549.88	1175380.46
20	358546.52	1175381.13
21	358548.92	1175393.15
22	358560.62	1175390.40
23	358559.47	1175384.66
24	358555.10	1175362.79
25	358581.46	1175357.49
26	358597.53	1175354.27
27	358612.49	1175351.27
28	358620.13	1175355.80
93	358623.68	1175373.37
94	358633.12	1175366.99
31	358624.95	1175327.89
32	358629.94	1175320.64
33	358640.44	1175318.47
34	358657.89	1175314.85
35	358679.50	1175310.38
36	358677.96	1175302.84
37	358676.50	1175295.68
38	358661.68	1175298.58
39	358662.73	1175303.61
40	358648.26	1175306.61
41	358627.79	1175310.85
42	358620.39	1175305.86
43	358616.86	1175289.15
194	358615.66	1175283.27
193	358613.72	1175274.07
297	358603.89	1175275.97
296	358605.90	1175285.56
48	358607.06	1175291.12
49	358611.98	1175315.62
50	358615.66	1175333.88
51	358610.52	1175341.44
52	358592.59	1175345.03
53	358569.10	1175349.74
54	358545.63	1175354.45
55	358522.15	1175359.15
56	358498.65	1175363.86
57	358475.16	1175368.57
58	358451.73	1175373.27
59	358428.31	1175377.94
60	358404.96	1175382.64
61	358382.28	1175387.19
62	358383.23	1175390.07
266	358379.77	1175396.25
265	358378.72	1175398.13
304	358284.06	1175417.15
172	358287.75	1175426.63
173	358388.61	1175406.50

1	2	3
68	358399.66	1175404.17
69	358406.03	1175392.66
70	358413.30	1175391.20
71	358432.92	1175387.35
72	358439.16	1175417.31
73	358434.36	1175418.22
74	358437.99	1175435.69
75	358439.00	1175440.55
76	358440.07	1175445.76
1	358454.77	1175442.68

Участок 96

Условный кадастровый номер 39:18:030005:293:ЗУ96

Обозначение характерных точек границ	Координаты, м	
	X	Y
1	2	3
306	358779.54	1175232.24
307	358762.00	1175236.49
308	358764.70	1175247.74
309	358764.62	1175251.46
310	358761.76	1175254.18
311	358755.57	1175255.58
312	358749.00	1175256.78
313	358638.88	1175278.67
314	358639.06	1175279.57
315	358637.10	1175279.97
316	358636.91	1175279.05
305	358615.66	1175283.27
147	358616.86	1175289.15
142	358643.52	1175283.77
141	358672.83	1175277.74
128	358695.99	1175273.00
127	358712.45	1175269.83
123	358733.85	1175265.73
116	358753.28	1175262.01
115	358761.80	1175260.38
114	358764.02	1175259.79
113	358767.31	1175257.98
112	358770.23	1175253.95
111	358770.90	1175250.77
110	358770.66	1175246.87
109	358769.24	1175240.77
108	358779.10	1175238.96
306	358779.54	1175232.24
163	358607.06	1175291.12
302	358605.90	1175285.56
317	358575.25	1175291.69
318	358575.37	1175292.29
319	358573.41	1175292.68
320	358573.29	1175292.10
321	358516.44	1175303.50
322	358516.55	1175304.02
323	358514.59	1175304.42
324	358514.48	1175303.89
325	358465.50	1175314.20
326	358463.54	1175314.60
327	358407.66	1175325.75
328	358405.69	1175326.14

1	2	3
329	358366.90	1175333.48
330	358359.79	1175334.48
331	358361.52	1175341.93
332	358376.56	1175389.02
333	358378.55	1175393.61
300	358379.77	1175396.25
301	358383.23	1175390.07
183	358382.28	1175387.19
182	358366.97	1175339.26
181	358394.09	1175333.92
177	358417.76	1175329.22
175	358441.40	1175324.41
173	358464.98	1175319.62
171	358488.53	1175314.89
169	358512.08	1175310.17
167	358535.63	1175305.45
164	358559.18	1175300.73
160	358582.74	1175296.01
163	358607.06	1175291.12

Участок 97

Условный кадастровый номер 39:18:030003:93:ЗУ97

Обозначение характерных точек границ	Координаты, м	
	X	Y
1	2	3
100	358780.70	1175230.50
99	358767.37	1175232.93
96	358759.62	1175199.76
94	358753.49	1175173.37
92	358747.98	1175149.98
91	358743.05	1175128.91
88	358738.53	1175109.55
84	358734.26	1175091.31
101	358730.11	1175073.53
102	358724.68	1175074.40
103	358761.90	1175236.08
104	358779.88	1175231.78
100	358780.70	1175230.50

Участок 98

Условный кадастровый номер 39:18:030003:93:ЗУ98

Обозначение характерных точек границ	Координаты, м	
	X	Y
1	2	3
1	358832.42	1175342.10
38	358832.84	1175323.80
37	358830.30	1175316.98
36	358828.51	1175312.06
35	358826.94	1175308.88
34	358815.33	1175295.69
33	358804.73	1175283.77
32	358804.12	1175280.91
31	358800.40	1175263.63
30	358795.99	1175242.77
29	358798.07	1175229.26
28	358798.35	1175222.04
27	358798.98	1175205.46
26	358798.28	1175201.01
25	358795.02	1175179.81
24	358792.32	1175157.92
23	358790.01	1175133.63
22	358786.65	1175107.10
21	358782.98	1175077.83
20	358781.32	1175065.37
19	358765.14	1175067.95
18	358767.29	1175085.58
17	358769.33	1175103.79
16	358771.55	1175123.67
15	358773.97	1175145.29
14	358776.72	1175169.19
13	358780.02	1175196.15
12	358781.27	1175206.32
11	358780.70	1175230.50
10	358779.88	1175231.78
9	358779.01	1175267.74
8	358786.87	1175273.45
7	358798.14	1175283.84
6	358808.73	1175300.28
5	358815.54	1175312.75
4	358817.67	1175328.78
3	358815.55	1175339.39
2	358814.28	1175342.41
1	358832.42	1175342.10

Участок 99

Условный кадастровый номер 39:18:030005:293:ЗУ99

Обозначение характерных точек границ	Координаты, м	
	X	Y
1	2	3
39	358812.08	1175334.22
45	358809.39	1175335.76
44	358803.79	1175337.99
43	358788.02	1175341.74
42	358784.90	1175342.90
41	358810.36	1175342.47
40	358812.43	1175339.03
39	358812.08	1175334.22
46	358663.61	1175455.97
157	358662.88	1175427.80
156	358662.05	1175424.92
155	358660.55	1175422.39
154	358656.51	1175419.42
153	358651.52	1175416.66
152	358656.91	1175416.07
151	358665.17	1175414.70
150	358673.10	1175414.51
149	358679.73	1175415.91
148	358683.41	1175415.77
147	358689.89	1175413.38
146	358694.20	1175410.66
145	358700.46	1175405.07
144	358702.73	1175383.45
143	358703.69	1175374.25
142	358704.16	1175369.71

1	2	3
141	358701.20	1175366.94
140	358688.36	1175365.92
139	358678.35	1175357.29
138	358682.60	1175354.63
137	358697.95	1175342.13
136	358706.88	1175336.29
135	358715.24	1175332.22
134	358720.62	1175330.49
133	358723.91	1175329.06
132	358726.82	1175326.94
131	358728.17	1175324.59
130	358729.18	1175321.83
129	358729.29	1175317.87
128	358729.00	1175312.09
127	358740.34	1175313.99
126	358748.16	1175313.98
125	358756.30	1175312.76
124	358760.40	1175311.36
123	358762.49	1175309.90
122	358765.37	1175306.72
121	358771.17	1175297.56
120	358773.47	1175294.55
119	358777.25	1175291.73
118	358786.34	1175288.35
117	358776.58	1175277.46
116	358776.80	1175274.07
115	358768.81	1175276.79
114	358761.10	1175283.34
113	358758.15	1175287.43
112	358752.59	1175295.15
111	358739.38	1175294.66
110	358734.39	1175294.48
109	358723.20	1175294.81
108	358717.47	1175296.04
107	358716.97	1175296.15
106	358714.35	1175297.96
105	358712.22	1175300.46
104	358710.21	1175303.98
103	358709.20	1175307.57
102	358709.08	1175310.85
101	358710.22	1175315.09
100	358704.68	1175318.81
99	358684.14	1175333.11
98	358678.32	1175337.17
97	358664.01	1175344.79
96	358656.01	1175349.06
95	358647.98	1175355.40
94	358633.12	1175366.99
93	358623.68	1175373.37

1	2	3
92	358604.17	1175386.58
91	358602.73	1175387.55
90	358589.33	1175396.62
89	358578.64	1175403.85
88	358564.45	1175409.60
87	358561.90	1175410.63
86	358536.04	1175417.64
85	358512.22	1175424.09
84	358508.21	1175425.36
83	358492.38	1175430.34
82	358486.94	1175434.89
81	358472.77	1175446.71
80	358456.84	1175460.01
79	358452.99	1175465.21
78	358449.55	1175473.14
77	358446.29	1175475.90
76	358442.83	1175478.87
75	358429.54	1175481.80
74	358427.20	1175482.31
73	358413.55	1175483.03
72	358407.93	1175483.84
71	358393.05	1175487.19
70	358385.30	1175489.79
69	358388.58	1175506.27
69	358388.58	1175506.27
68	358415.99	1175504.88
67	358444.12	1175503.69
66	358444.45	1175497.31
65	358497.95	1175447.31
64	358532.22	1175435.86
63	358566.41	1175431.89
62	358599.49	1175408.07
61	358634.60	1175468.92
60	358576.64	1175483.76
59	358583.90	1175494.83
58	358587.86	1175498.13
57	358590.79	1175500.12
56	358596.39	1175502.97
55	358605.33	1175503.86
54	358611.36	1175503.82
53	358615.79	1175502.43
52	358620.12	1175499.96
51	358626.73	1175502.41
50	358635.52	1175502.98
49	358636.60	1175501.64
48	358641.83	1175495.16
47	358650.16	1175492.88
46	358663.61	1175455.97

2. Перечень и сведения о площади образуемых земельных участков, которые будут отнесены к территориям общего пользования или имуществу общего пользования, в том числе в отношении которых предполагается изъятие для муниципальных нужд

Проект межевания территории в границах земельных участков с кадастровыми номерами 39:18:030003:93 и 39:18:030005:293 пос. Люблино

муниципального образования «Светловский городской округ» Калининградской области (далее – проект межевания территории) образование земельных участков, которые будут отнесены к территориям общего пользования или имуществу общего пользования, в том числе резервируемых и (или) изымаемых для муниципальных нужд, не предполагает.

3. Вид разрешенного использования образуемых земельных участков в соответствии с проектом планировки территории в случаях, предусмотренных Градостроительным кодексом Российской Федерации

Вид разрешенного использования образуемых земельных участков указан в пункте 1 таблицы 1 столбце 4.

4. Целевое назначение лесов, вид (виды) разрешенного использования лесного участка, количественные и качественные характеристики лесного участка, сведения о нахождении лесного участка в границах особо защитных участков лесов

Территория данного проекта межевания территории расположена в границах населенного пункта, лесные участки в границах проекта межевания территории отсутствуют.

5. Сведения о границах территории, в отношении которой разрабатывается проект межевания, содержащие перечень координат характерных точек этих границ

Проект межевания территории разработан в соответствии с Федеральным законом от 29 июля 2017 года № 217-ФЗ (в актуальной редакции) «О ведении гражданами садоводства и огородничества для собственных нужд и о внесении изменений в отдельные законодательные акты Российской Федерации». Территория, на которую разрабатывается проект межевания территории, расположена в северной части поселка Люблино в территориальной зоне садоводческих или огороднических некоммерческих товариществ (Сх-4) Правил землепользования и застройки муниципального образования «Светловский городской округ» Калининградской области, утвержденных приказом Министерства градостроительной политики Калининградской области от 23 декабря 2022 года № 528 (в актуальной редакции).

Рассматриваемая территория расположена в границах кадастровых кварталов 39:18:030003, 39:18:030005.

Перечень координат характерных точек границ территории

Таблица 3

Обозначение характерных точек границ	Координаты, м	
	X	Y
1	2	3
1	358447.61	1175820.05
84	358491.95	1175813.51
83	358447.90	1175770.40
82	358418.94	1175682.53
81	358463.48	1175664.23
80	358463.00	1175661.69

79	358464.97	1175661.31
78	358465.38	1175663.45
77	358474.23	1175659.82
76	358532.72	1175677.18
75	358532.68	1175677.00
74	358518.37	1175578.41
73	358514.47	1175551.57
72	358440.98	1175581.75
71	358415.99	1175504.88
70	358444.12	1175503.69
69	358444.45	1175497.31
68	358497.95	1175447.31
67	358532.22	1175435.86
66	358566.41	1175431.89
65	358599.49	1175408.07
64	358634.60	1175468.92
63	358576.64	1175483.76
62	358577.19	1175486.34
61	358560.90	1175488.94
60	358560.84	1175496.21
59	358551.69	1175497.61
58	358562.60	1175531.11
57	358564.88	1175538.16
56	358579.96	1175530.01
55	358593.68	1175522.58
54	358593.31	1175516.27
53	358620.43	1175512.14
52	358629.21	1175510.81
51	358636.60	1175501.64
50	358641.83	1175495.16
49	358650.16	1175492.88
48	358665.29	1175451.36
47	358681.15	1175454.74
46	358687.21	1175426.54
45	358699.30	1175416.17
44	358702.73	1175383.45
43	358703.69	1175374.25
42	358705.52	1175356.76
41	358739.80	1175353.15
40	358748.74	1175339.28
39	358766.31	1175343.22
38	358779.93	1175342.99
37	358810.36	1175342.47
36	358814.28	1175342.41
35	358884.02	1175341.23
34	358922.85	1175332.95
33	358917.26	1175306.42
32	358905.87	1175308.79
31	358876.30	1175308.45
30	358875.38	1175287.40
29	358900.79	1175284.31
28	358895.70	1175259.82
27	358885.84	1175251.66
26	358881.77	1175232.09
25	358877.70	1175212.50
24	358873.63	1175192.92
23	358868.78	1175185.73
22	358860.84	1175152.31
21	358838.02	1175150.98
20	358829.75	1175110.59

19	358896.00	1175091.35
18	358886.84	1175048.54
17	358724.68	1175074.40
16	358761.90	1175236.08
15	358746.11	1175240.33
14	358735.84	1175247.82
13	358725.45	1175252.53
12	358518.07	1175292.51
11	358462.57	1175303.65
10	358444.50	1175306.66
9	358428.98	1175307.83
8	358315.82	1175306.44
7	358239.83	1175303.55
6	358342.98	1175568.50
5	358389.92	1175695.83
4	358408.42	1175748.92
3	358433.99	1175815.03
2	358431.30	1175822.46
1	358447.61	1175820.05
85	358762.06	1175248.99
88	358760.42	1175242.53
87	358762.35	1175242.03
86	358764.00	1175248.49
85	358762.06	1175248.99
89	358749.00	1175256.78
92	358748.64	1175254.81
91	358755.21	1175253.62
90	358755.57	1175255.58
89	358749.00	1175256.78
93	358698.35	1175265.26
96	358696.43	1175265.23
95	358696.48	1175262.90
94	358698.39	1175262.88
93	358698.35	1175265.26
97	358637.10	1175279.97
100	358636.42	1175276.54
99	358638.37	1175276.14
98	358639.06	1175279.57
97	358637.10	1175279.97
101	358573.41	1175292.68
104	358572.73	1175289.25
103	358574.68	1175288.85
102	358575.37	1175292.29
101	358573.41	1175292.68
105	358514.59	1175304.42
108	358513.91	1175300.98
107	358515.86	1175300.58
106	358516.55	1175304.02
105	358514.59	1175304.42
109	358463.54	1175314.60
112	358462.86	1175311.17
111	358464.82	1175310.78
110	358465.50	1175314.20
109	358463.54	1175314.60
113	358405.69	1175326.14
116	358405.01	1175322.71
115	358406.97	1175322.32
114	358407.66	1175325.75
113	358405.69	1175326.14
117	358359.79	1175334.48

120	358359.50	1175332.49
119	358366.64	1175331.50
118	358366.90	1175333.48
117	358359.79	1175334.48
121	358359.67	1175342.69
124	358357.21	1175336.75
123	358359.07	1175335.98
122	358361.52	1175341.93
121	358359.67	1175342.69
125	358334.19	1175354.58
132	358333.21	1175354.18
131	358332.80	1175353.17
130	358333.22	1175352.20
129	358334.20	1175351.79
128	358335.19	1175352.21
127	358335.59	1175353.20
126	358335.18	1175354.18
125	358334.19	1175354.58
133	358375.84	1175396.58
136	358375.22	1175394.69
135	358378.55	1175393.61
134	358379.17	1175395.50
133	358375.84	1175396.58
137	358396.06	1175459.21
140	358395.44	1175457.30
139	358398.77	1175456.22

138	358399.38	1175458.12
137	358396.06	1175459.21
141	358414.72	1175517.00
144	358414.10	1175515.10
143	358417.43	1175514.03
142	358418.05	1175515.93
141	358414.72	1175517.00
145	358399.44	1175549.42
152	358398.46	1175549.01
151	358398.06	1175548.01
150	358398.48	1175547.04
149	358399.46	1175546.63
148	358400.45	1175547.05
147	358400.85	1175548.04
146	358400.43	1175549.02
145	358399.44	1175549.42
153	358434.01	1175576.73
156	358433.39	1175574.82
155	358436.72	1175573.74
154	358437.33	1175575.65
153	358434.01	1175576.73
157	358451.12	1175629.71
160	358450.50	1175627.81
159	358453.83	1175626.73
158	358454.45	1175628.63
157	358451.12	1175629.71

Исполняющий обязанности
министра градостроительной политики
Калининградской области А.И. Пабула