



**УПРАВЛЕНИЕ СТРОИТЕЛЬСТВА И АРХИТЕКТУРЫ
ЛИПЕЦКОЙ ОБЛАСТИ**

ПРИКАЗ

03 декабря 2024г.

г. Липецк

№ 454

Об утверждении проекта межевания территории в районе улиц Центральная площадь, Советская в селе Синявка сельского поселения Кузовский сельсовет Грязинского муниципального района

В соответствии со статьями 8.2, 41,43, 45, 46 Градостроительного кодекса Российской Федерации, с подпунктом «г» пункта 6 статьи 2 Закона Липецкой области от 26.12.2014 № 357-ОЗ «О перераспределении полномочий между органами местного самоуправления муниципальных образований Липецкой области и органами государственной власти Липецкой области», пунктом 2 постановления Правительства Липецкой области от 04.08.2022 № 67 «Об осуществлении органами государственной власти Липецкой области перераспределенных полномочий», на основании приказа управления строительства и архитектуры Липецкой области от 29.07.2024 № 294 «О принятии решения о подготовке проекта межевания территории в районе улиц Центральная площадь, Советская в селе Синявка сельского поселения Кузовский сельсовет Грязинского муниципального района», протокола проведения публичных слушаний от 21.10.2024 № 3 и заключения о результатах публичных слушаний от 23.10.2024,

ПРИКАЗЫВАЮ:

1. Утвердить проект межевания территории в районе улиц Центральная площадь, Советская в селе Синявка сельского поселения Кузовский сельсовет Грязинского муниципального района, согласно приложению.
2. В течение семи дней со дня утверждения приказа направить в администрацию Грязинского муниципального района утвержденный проект межевания территории в районе улиц Центральная площадь, Советская в селе

Синявка сельского поселения Кузовский сельсовет Грязинского муниципального района.

3. Обеспечить опубликование и размещение в порядке, установленном для официального опубликования правовых актов Липецкой области, иной официальной информации, настоящего приказа на официальном сайте управления строительства и архитектуры Липецкой области в информационно - телекоммуникационной сети «Интернет».

4. Настоящий приказ вступает в силу со дня его опубликования.

И.о. начальника управления –
главного архитектора области



А.С. Костин

Приложение
к приказу управления строительства и
архитектуры Липецкой области
03 декабря 2024г. № 457

Основная часть проекта межевания территории

ОБЩИЕ ПОЛОЖЕНИЯ

Основанием для разработки «Проект межевания территории в районе улиц Центральная площадь, Советская в селе Синявка сельского поселения Кузовский сельсовет Грязинского муниципального района» является приказ Управления строительства и архитектуры Липецкой области от 29.07.2024 № 294.

Разработка проекта ведется в части межевания территории по ул. Центральная площадь и ул. Советская в с. Синявка Грязинского района. Разработка проекта обусловлена изменением границ земельного участка с кадастровым номером 48:02:0610202:49, расположенного по адресу: Липецкая область, Грязинский муниципальный район, сельское поселение Кузовский сельсовет, с. Синявка, ул. Центральная площадь, 2.

Цели разработки проекта межевания:

- определение местоположения границ образуемого земельного участка;
- установление красных линий.

Разработка проекта по межеванию территории осуществлялась на основе инженерных изысканий (технический отчет по результатам инженерно-геодезических изысканий) с использованием ранее разработанной градостроительной документации:

- Генеральный план сельского поселения Кузовский сельсовет Грязинского муниципального района Липецкой области, утвержденный решением Совета депутатов сельского поселения Кузовский сельсовет Грязинского муниципального района от 28.06.2013 № 124;

- Правила землепользования и застройки сельского поселения Кузовский сельсовет Грязинского муниципального района Липецкой области, утвержденный решением Совета депутатов сельского поселения Кузовский сельсовет Грязинского муниципального района от 28.06.2013 № 124 (с изменениями);

- Местные нормативы градостроительного проектирования сельского поселения Кузовский сельсовет Грязинского муниципального района Липецкой области, утвержденные решением Совета депутатов сельского поселения Кузовский сельсовет Грязинского муниципального района Липецкой области от 31.08.2017 № 83.

Проект разработан в соответствии со следующими техническими и нормативно-правовыми документами:

- Градостроительный кодекс РФ от 29.12.2004 № 190-ФЗ;

- Земельный кодекс РФ от 25.10.2001 № 136-ФЗ;
- Федеральный закон от 24.07.2007 № 221-ФЗ «О кадастровой деятельности»;
- Федеральный закон от 13.07.2015 № 218-ФЗ «О государственной регистрации недвижимости»;
- Федеральный закон от 25.06.2002 № 73-ФЗ «Об объектах культурного наследия (памятниках истории и культуры) народов Российской Федерации»;
- СП 42.13330.2016. Свод правил. Градостроительство. Планировка и застройка городских и сельских поселений. Актуализированная редакция СНиП 2.07.01-89*;
- Инструкция о порядке проектирования и установления красных линий в городах и других поселениях Российской Федерации РДС 30-201-98;
- Приказ Федеральной службы государственной регистрации, кадастра и картографии от 10.11.2020 № П/0412 «Об утверждении классификатора видов разрешенного использования земельных участков»;
- Закон Липецкой области от 22.12.2020 № 485-ОЗ «О нормативных правовых актах Липецкой области»;
- ГОСТ Р 7.0.97-2016 от 08.12.2016 № 2004-ст «Национальный стандарт Российской Федерации. Система стандартов по информации, библиотечному и издательскому делу. Организационно-распорядительная документация. Требования к оформлению документов».

РАЗДЕЛ I. ПЕРЕЧЕНЬ И СВЕДЕНИЯ ОБ ОБРАЗУЕМЫХ ЗЕМЕЛЬНЫХ УЧАСТКАХ

Подраздел I. Перечень и сведения об образуемых земельных участках

Глава 1. Общие сведения об образуемых земельных участках

Общие сведения об образуемых земельных участках приведены в таблице 1.

Таблица 1

Условный номер образуемого земельного участка	Площадь образуемого земельного участка, кв.м.	Способ образования земельного участка	Вид разрешенного использования	Кадастровые номера земельных участков, из которых образуются земельные участки	Категория земель
:ЗУ1	4573	перераспределение земель и (или) земельных участков, находящихся в государственной или муниципальной собственности, и земельных участков, находящихся в частной собственности	магазины (код 4.4)	48:02:0610202:49	земли населенных пунктов

Глава 2. Ведомость координат поворотных точек образуемых земельных участков

Ведомость координат поворотных точек образуемых земельных участков приведена в таблице 2.

Таблица 2.

Условный номер и площадь образуемого земельного участка, кв.м.	Номер характерной точки границы образуемого земельного участка	Координаты, м	
		X	Y
:ЗУ1, 4573	1	399511,17	1353201,68
	2	399518,82	1353234,56
	3	399498,67	1353240,04
	4	399489,12	1353244,52
	5	399475,76	1353250,78
	6	399465,38	1353255,64
	7	399456,88	1353256,50
	8	399455,60	1353260,75
	9	399443,47	1353262,84
	10	399441,73	1353265,22
	11	399438,86	1353266,88
	12	399435,77	1353267,64
	13	399427,03	1353269,21
	14	399423,43	1353242,47
	15	399417,96	1353204,79
	16	399452,95	1353203,56
	17	399470,38	1353205,49
	1	399511,17	1353201,68

Подраздел II. Перечень и сведения об образуемых земельных участках, которые будут отнесены к территориям общего пользования или имуществу общего пользования, в том числе в отношении которых предполагается резервирование и (или) изъятие для государственных или муниципальных нужд

Образование земельных участков данного вида проектом не планируется.

Подраздел III. Сведения о публичных сервитутах

Сервитуты не устанавливаются.

РАЗДЕЛ II.

СВЕДЕНИЯ О ЛЕСАХ (ЛЕСНЫХ УЧАСТКАХ) (В СЛУЧАЕ, ЕСЛИ ПОДГОТОВКА ПРОЕКТА МЕЖЕВАНИЯ ТЕРРИТОРИИ

ОСУЩЕСТВЛЯЕТСЯ В ЦЕЛЯХ ОПРЕДЕЛЕНИЯ МЕСТОПОЛОЖЕНИЯ ГРАНИЦ ОБРАЗУЕМЫХ И (ИЛИ) ИЗМЕНЯЕМЫХ ЛЕСНЫХ УЧАСТКОВ)

В границах территории проектирования лесные участки отсутствуют.

РАЗДЕЛ III. СВЕДЕНИЯ О СУЩЕСТВУЮЩИХ, ИЗМЕНЯЕМЫХ И УСТАНОВЛИВАЕМЫХ КРАСНЫХ ЛИНИЯХ

В соответствии с Инструкцией о порядке проектирования и установления красных линий в городах и других поселениях Российской Федерации РДС 30-201-98, красные линии - границы, отделяющие территории кварталов, микрорайонов и других элементов планировочной структуры от улиц, проездов и площадей в городских и сельских поселениях.

В соответствии со ст.1 Градостроительного Кодекса РФ, красные линии - линии, которые обозначают границы территорий общего пользования и подлежат установлению, изменению или отмене в документации по планировке территории.

Красные линии обязательны для соблюдения всеми субъектами градостроительной деятельности, участвующими в процессе проектирования и последующего освоения и застройки территорий городов и других поселений.

Соблюдение красных линий также обязательно при межевании и инвентаризации застроенных или подлежащих застройке земель в границах города или другого поселения, при оформлении документов гражданами и юридическими лицами на право собственности, владения, пользования и распоряжения земельными участками и другими объектами недвижимости, их государственной регистрации.

Осуществление проектирования зданий и сооружений и строительство на территориях поселений, не имеющих утвержденных в установленном порядке красных линий, не допускается.

Красные линии являются основой для разбивки и установления на местности других линий градостроительного регулирования, в том числе и границ землепользований.

Проектом предлагается установить красные линии, приведенные в таблице 3.

Таблица 3

Номер красной линии	Номера характерных точек	Координаты, м	
		X	Y
1	А	399388,49	1353251,44
	Б	399374,86	1353180,47
	В	399368,67	1353153,26
	Г	399367,74	1353147,35
	Д	399371,79	1353141,88
	Е	399500,52	1353113,94

РАЗДЕЛ IV. СВЕДЕНИЯ О ГРАНИЦАХ ТЕРРИТОРИИ, ПРИМЕНИТЕЛЬНО К КОТОРОЙ ОСУЩЕСТВЛЯЕТСЯ ПОДГОТОВКА ПРОЕКТА МЕЖЕВАНИЯ, СОДЕРЖАЩИЕ ПЕРЕЧЕНЬ КООРДИНАТ ХАРАКТЕРНЫХ ТОЧЕК ТАКИХ

ГРАНИЦ В СИСТЕМЕ КООРДИНАТ, ИСПОЛЬЗУЕМЫХ ДЛЯ ВЕДЕНИЯ ЕДИНОГО ГОСУДАРСТВЕННОГО РЕЕСТРА НЕДВИЖИМОСТИ


Ведомость координат поворотных точек территории, применительно к которой осуществляется подготовка проекта межевания, приведена в таблице 4.

Таблица 4

Обозначение характерных точек границы элемента планировочной структуры	Координаты, м	
	X	Y
1	399423,77	1353245,96
2	399388,49	1353251,44
3	399374,86	1353180,47
4	399368,67	1353153,26
5	399367,74	1353147,35
6	399371,79	1353141,88
7	399500,52	1353113,94
8	399502,26	1353122,99
9	399506,61	1353144,81
10	399509,90	1353169,21
11	399516,75	1353196,19
12	399524,69	1353227,42
13	399540,40	1353271,75
14	399544,00	1353291,31
15	399560,95	1353383,52
16	399460,41	1353407,78
17	399449,24	1353410,69
18	399427,03	1353269,21
1	399423,77	1353245,96

Площадь территории для разработки проекта межевания в районе улиц Центральная площадь, Советская в селе Синявка сельского поселения Кузовский сельсовет Грязинского муниципального района муниципального района составляет 33 686 кв. м.

1. Чертеж красных линий. Чертеж межевания территории.

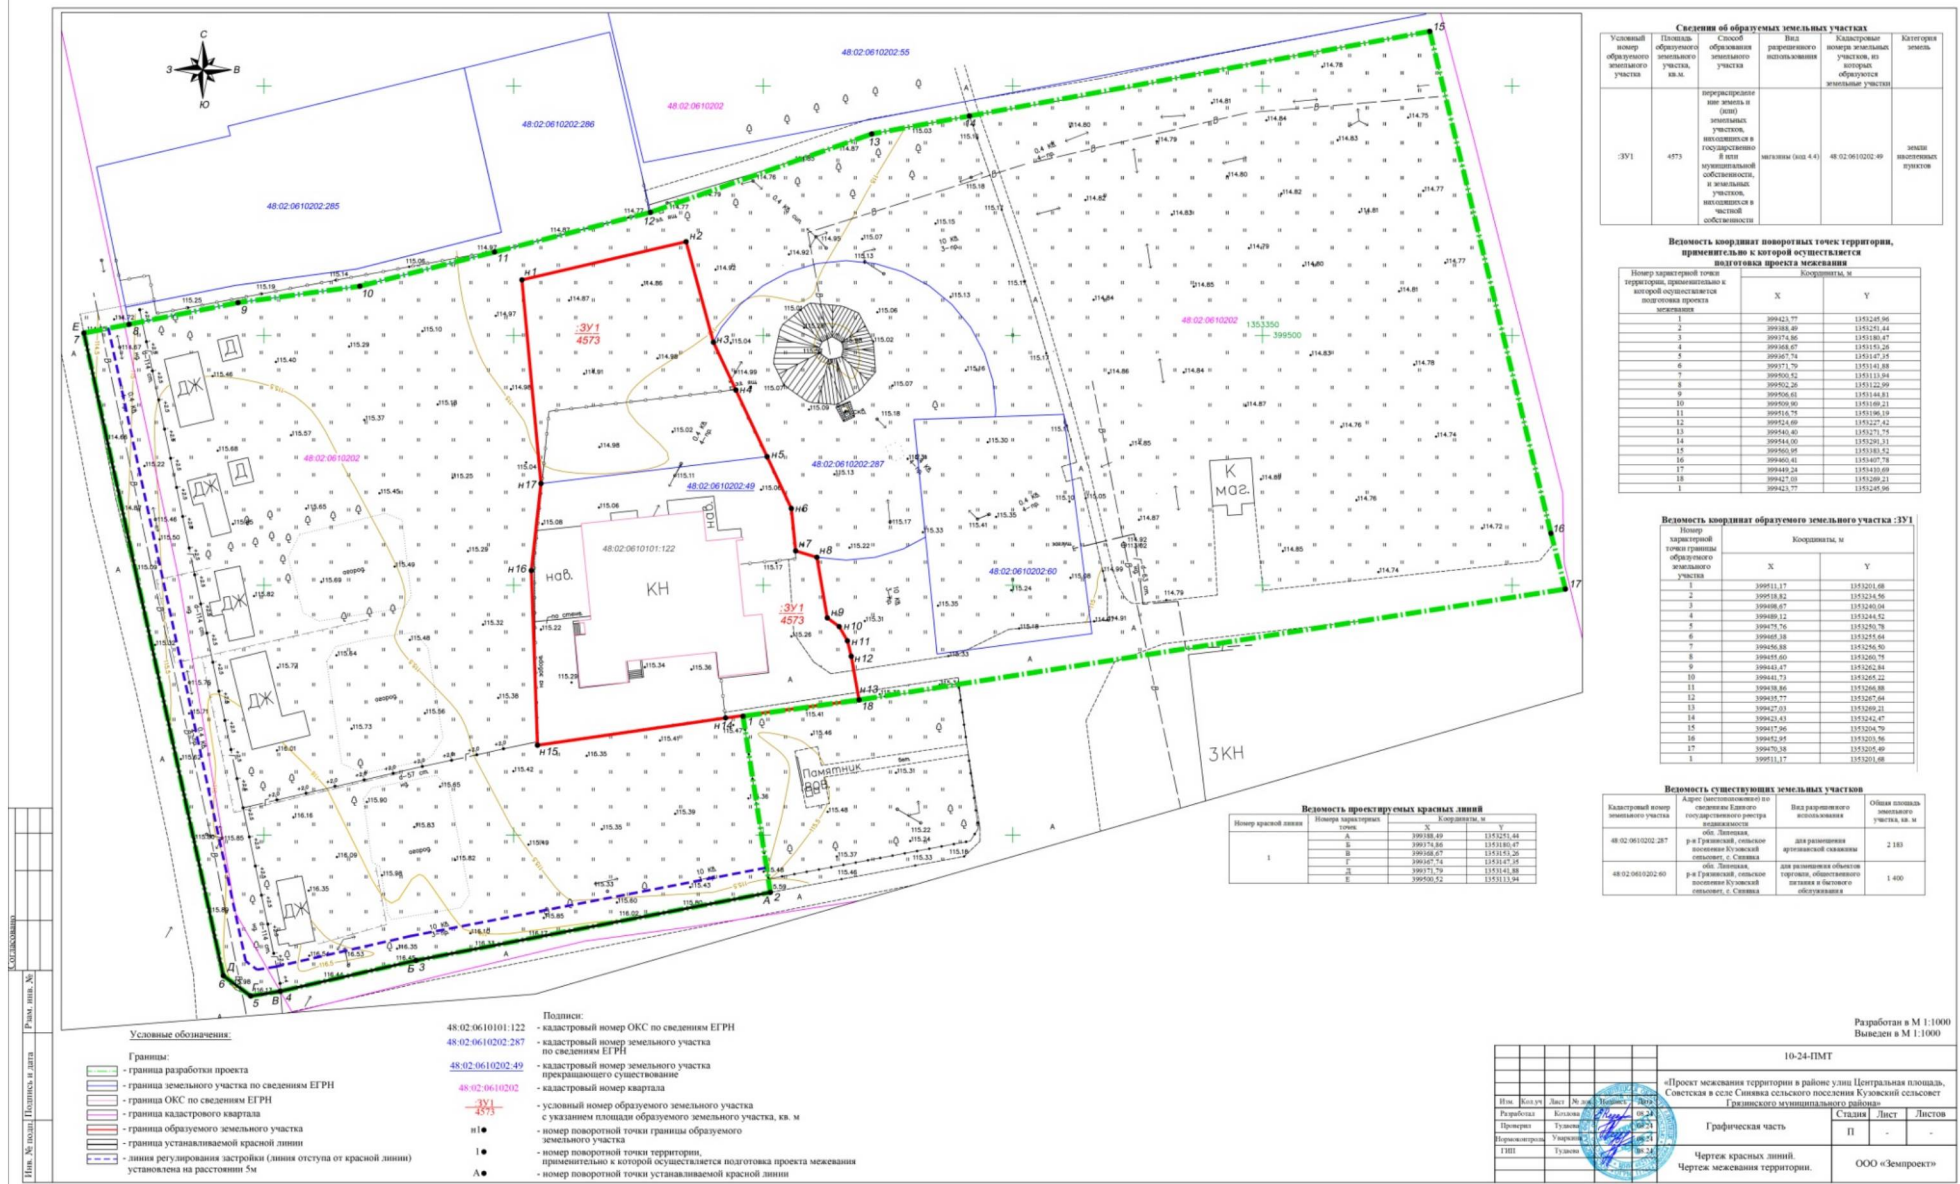










- Условные обозначения:**
- Границы:
 - граница разработки проекта
 - граница земельного участка по сведениям ЕГРН
 - граница ОКС по сведениям ЕГРН
 - граница кадастрового квартала

 - И● — номер поворотной точки территории, применительно к которой осуществляется подготовка проекта межевания
 - А● — номер поворотной точки устанавливаемой красной линии

Разработан в М 1:1000
Выделен в М 1:1000

				10-24-ПМТ			
Чертеж красных линий Чертеж межевания территории.						ООО «Земпроект»	