



МИНИСТЕРСТВО АРХИТЕКТУРЫ И ПРОСТРАНСТВЕННО-
ГРАДОСТРОИТЕЛЬНОГО РАЗВИТИЯ ОРЕНБУРГСКОЙ ОБЛАСТИ

РАСПОРЯЖЕНИЕ

22.05.2026

г. Оренбург

№ 35-р

Об утверждении документации по планировке территории:
«Проект планировки территории и проект межевания территории
СНТ «Защитник», расположенного на территории муниципального
образования г. Оренбург, в границах земельного
участка с кадастровым номером 56:44:0101008:1526»

На основании статей 8.2, 45, 46 Градостроительного кодекса Российской Федерации, постановления Правительства Российской Федерации от 02.02.2024 № 112 «Об утверждении Правил подготовки документации по планировке территории, подготовка которой осуществляется на основании решений уполномоченных федеральных органов исполнительной власти, исполнительных органов субъектов Российской Федерации и органов местного самоуправления, принятия решения об утверждении документации по планировке территории, внесения изменений в такую документацию, отмены такой документации или ее отдельных частей, признания отдельных частей такой документации не подлежащими применению, а также подготовки и утверждения проекта планировки территории в отношении территорий исторических поселений федерального и регионального значения», Закона Оренбургской области от 16.03.2007 № 1037/233-IV-ОЗ «О градостроительной деятельности на территории Оренбургской области», Закона Оренбургской области от 24.12.2020 № 2564/720-VI-ОЗ «О перераспределении отдельных полномочий в области градостроительной деятельности между органами местного самоуправления муниципального образования город Оренбург Оренбургской области и органами государственной власти Оренбургской области», постановления Правительства Оренбургской области от 29.03.2021 № 200-пп «Об утверждении положения о реализации исполнительными органами Оренбургской области отдельных полномочий в области градостроительной деятельности, перераспределенных Законом Оренбургской области «О перераспределении отдельных полномочий в области градостроительной деятельности между органами местного самоуправления муниципального образования город Оренбург Оренбургской области и органами государственной власти Оренбургской области», приказа министерства архитектуры и пространственно-градостроительного развития Оренбургской области от 10.11.2025 № 36/148-од «Об утверждении административного регламента предоставления государственной услуги «Подготовка и утверждение документации по планировке территории», заявления СНТ «Защитник» (вх. № 36-01/3378 от 06.05.2026):

1. Утвердить документацию по планировке территории: «Проект планировки территории и проект межевания территории СНТ «Защитник», расположенного на территории муниципального образования г. Оренбург, в границах земельного участка с кадастровым номером 56:44:0101008:1526» в составе:

1.1. Проект планировки территории и проект межевания территории СНТ «Защитник», расположенного на территории муниципального образования г. Оренбург, в границах земельного участка с кадастровым номером 56:44:0101008:1526. Том 1. Проект планировки территории. Основная часть;

1.2. Проект планировки территории и проект межевания территории СНТ «Защитник», расположенного на территории муниципального образования г. Оренбург, в границах земельного участка с кадастровым номером 56:44:0101008:1526. Том 3. Проект межевания территории. Основная часть.

2. Управлению организационной работы министерства архитектуры и пространственно-градостроительного развития Оренбургской области:

2.1. опубликовать настоящее распоряжение на Портале официального опубликования нормативных правовых актов Оренбургской области и органов исполнительной власти Оренбургской области www.pravo.orgb.ru (далее – портал) и разместить на сайте министерства архитектуры и пространственно-градостроительного развития Оренбургской области в информационно-коммуникационной сети «Интернет» в течение 5 рабочих дней со дня подписания настоящего распоряжения;

2.2. направить настоящее распоряжение в Администрацию города Оренбурга в течение 3 рабочих дней со дня принятия такого решения для опубликования информации о принятии такого решения на Интернет-портале города Оренбурга с указанием сведений об опубликовании решения на портале.

3. Управлению подготовки градостроительной документации министерства архитектуры и пространственно-градостроительного развития Оренбургской области:

3.1. обеспечить размещение настоящего распоряжения в государственной информационной системе обеспечения градостроительной деятельности Оренбургской области;

3.2. направить в филиал ППК «Роскадастр» по Оренбургской области утвержденную документацию по планировке территории для внесения сведений в Единый государственный реестр недвижимости.

4. Настоящее распоряжение вступает в силу после его официального опубликования.

5. Контроль за исполнением настоящего распоряжения оставляю за собой.

Заместитель министра



В.В. Цепков



ООО «Региональный кадастровый центр»

460019, Оренбургская область, г. Оренбург, Шарлыкское шоссе, 1,
Офисный центр "Мармелад", офисы 309, 311, 313, 315, 317 тел./факс: +7 (3532) 44-30-30 email:
info@rkc56.ru / www.rkc56.ru

Заказчик: СНТ «Защитник»

**ПРОЕКТ ПЛАНИРОВКИ ТЕРРИТОРИИ И ПРОЕКТ МЕЖЕВАНИЯ
ТЕРРИТОРИИ СНТ «ЗАЩИТНИК», РАСПОЛОЖЕННОГО НА
ТЕРРИТОРИИ МУНИЦИПАЛЬНОГО ОБРАЗОВАНИЯ Г. ОРЕНБУРГ, В
ГРАНИЦАХ ЗЕМЕЛЬНОГО УЧАСТКА С КАДАСТРОВЫМ НОМЕРОМ
56:44:0101008:1526»**

Том 1. Проект планировки территории. Основная часть

03-2026-ППТ

Оренбург

2026



ООО «Региональный кадастровый центр»

460019, Оренбургская область, г. Оренбург, Шарлыкское шоссе, 1,
Офисный центр "Мармелад", офисы 309, 311, 313, 315, 317 тел./факс: +7 (3532) 44-30-30 email:
info@rkc56.ru / www.rkc56.ru

Заказчик: СНТ «Защитник»

**ПРОЕКТ ПЛАНИРОВКИ ТЕРРИТОРИИ И ПРОЕКТ МЕЖЕВАНИЯ
ТЕРРИТОРИИ СНТ «ЗАЩИТНИК», РАСПОЛОЖЕННОГО НА
ТЕРРИТОРИИ МУНИЦИПАЛЬНОГО ОБРАЗОВАНИЯ Г. ОРЕНБУРГ, В
ГРАНИЦАХ ЗЕМЕЛЬНОГО УЧАСТКА С КАДАСТРОВЫМ НОМЕРОМ
56:44:0101008:1526»**

Том 1. Проект планировки территории. Основная часть

03-2026-ППТ

Директор

И. М. Новичков

Начальник производственного отделения

А.С. Толмачева

Оренбург

2026

СОСТАВ ПРОЕКТА

Утверждаемая часть

1. Том 1. Основная часть проекта планировки территории. Графическая часть
2. Том 1. Основная часть проекта планировки территории. Текстовая часть

Материалы по обоснованию

3. Том 2. Материалы по обоснованию проекта планировки территории.
Графическая часть
4. Том 2. Материалы по обоснованию проекта планировки территории.
Текстовая часть

Утверждаемая часть

5. Том 3. Основная часть проекта межевания территории. Графическая часть
6. Том 3. Основная часть проекта межевания территории. Текстовая часть

Материалы по обоснованию

7. Том 4. Материалы по обоснованию проекта межевания территории. Графическая часть
8. Том 4. Материалы по обоснованию проекта межевания территории. Текстовая часть

Электронная версия проекта

Текстовая часть в формате *.docx.

Графическая часть в виде рабочих наборов и слоёв MapInfo 17.0.

Графическая часть в виде растровых изображений.

СОДЕРЖАНИЕ

Состав проекта.....	2
1. Положение о характеристиках планируемого развития территории, в том числе о плотности и параметрах застройки территории (в пределах, установленных градостроительным регламентом), о характеристиках объектов капитального строительства жилого, производственного, общественно-делового и иного назначения и необходимых для функционирования таких объектов и обеспечения жизнедеятельности человека объектов коммунальной, транспортной, социальной инфраструктур, в том числе объектов, включенных в программы комплексного развития систем коммунальной инфраструктуры, программы комплексного развития транспортной инфраструктуры, программы комплексного развития социальной инфраструктуры и необходимых для развития территории в границах элемента планировочной структуры. Для зон планируемого размещения объектов федерального значения, объектов регионального значения, объектов местного значения в такое положение включаются сведения о плотности и параметрах застройки территории, необходимые для размещения указанных объектов, а также в целях согласования проекта планировки территории в соответствии с частью 12.7 статьи 45 настоящего Кодекса информация о планируемых мероприятиях по обеспечению сохранения применительно к территориальным зонам, в которых планируется размещение указанных объектов, фактических показателей обеспеченности территории объектами коммунальной, транспортной, социальной инфраструктур и фактических показателей территориальной доступности таких объектов для населения.	5
2. Положения об очередности планируемого развития территории, содержащие этапы и максимальные сроки осуществления: а) архитектурно-строительного проектирования, строительства, реконструкции объектов капитального строительства жилого, производственного, общественно-делового и иного назначения, необходимых для функционирования таких объектов и обеспечения жизнедеятельности человека объектов коммунальной, транспортной, социальной инфраструктур, иных объектов (в том числе зданий пожарных депо); б) сноса объектов капитального строительства (в случае необходимости сноса объектов капитального строительства, их частей для строительства, реконструкции других объектов капитального строительства).....	6

1. Положение о характеристиках планируемого развития территории, в том числе о плотности и параметрах застройки территории (в пределах, установленных градостроительным регламентом), о характеристиках объектов капитального строительства жилого, производственного, общественно-делового и иного назначения и необходимых для функционирования таких объектов и обеспечения жизнедеятельности человека объектов коммунальной, транспортной, социальной инфраструктур, в том числе объектов, включенных в программы комплексного развития систем коммунальной инфраструктуры, программы комплексного развития транспортной инфраструктуры, программы комплексного развития социальной инфраструктуры и необходимых для развития территории в границах элемента планировочной структуры

В таблице 1 приведены основные характеристики плотности и параметров застройки территории.

Таблица 1

Характеристики плотности и параметров застройки территории (в пределах, установленных градостроительным регламентом)

№ п/п	Наименование показателя	Единица измерения	Показатель
1	Площадь планируемого элемента планировочной структуры - территория ведения гражданами садоводства для собственных нужд СНТ «Защитник», всего	кв. м. /га	73 110 /7,31
	в том числе:		
1.1	Территория для ведения садоводства	кв. м. /га	60 930 / 6,09
1.2	Земельные участки общего назначения	кв. м. /га	12 180/ 1,2
	в том числе:		
1.2.1	Улицы и проезды	кв. м. /га	9 720 / 0,97
1.2..2	Земельные участки общего пользования, необходимые для обслуживания жилой застройки, в том числе для размещения:	кв. м. /га	2 460 / 0,24
	- здание правления и охраны территории садоводства с помещением для хранения средств пожаротушения	кв.м.	100
	- площадка для контейнеров твердых коммунальных отходов	кв.м.	13
	- противопожарный резервуар для воды объемом 25 куб.м.	кв. м.	50
	- площадка для размещения ТП 6 (10) кВ	кв.м.	100
	- предприятие торговли (некапитальное строение, сооружение)	кв.м.	200
	- игровая площадка	кв.м.	200
	- площадка для стоянки автомобилей при въезде на территорию садоводства и проезда (подъезда) к ней	кв.м.	1 797
	- количество машино-мест*	штук	6-7
2	Количество участков для ведения садоводства	штук	100

№ п/п	Наименование показателя	Единица измерения	Показатель
2.1	Площадь образуемых земельных участков	кв.м.	420 - 1475
2.2	Этажность жилых и садовых домов	эт.	До 3
2.3	Максимальный процент застройки в границах земельного участка	%	40
2.4	Минимальные отступы от границ земельных участков в целях определения мест допустимого размещения зданий, строений, сооружений, за пределами которых запрещено строительство зданий, строений, сооружений	м.	3
3	Инженерные сети, в т.ч.**		
	Водоснабжение**	м.	1 250
	Водоотведение**	м.	1 250
	Электроснабжение**	м.	1 250
	Газоснабжение**	м.	1 250
4	Протяженность улиц и проездов:	м.	1 404
4.1	Ширина улиц	м.	7
4.2	Ширина проездов	м.	3,5-7

*Количество машино-мест определено в соответствии требованиями Приказа Росреестра от 23.07. 2021 г. № П/0316 «Об установлении минимально допустимых размеров машино-места» (минимально допустимые размеры машино-места составляют 5,3 x 2,5 м) и площади земельного участка под площадку для стоянки автомобилей согласно СП 53.13330.2019.

** Приведенные показатели по протяженности инженерных сетей и технические характеристики конкретизируются техническими условиями эксплуатирующих организаций. Планируется централизованная система водоснабжения и водоотведения.

Границами территории проектирования являются границы земельного участка с кадастровым номером 56:44:0101008:1526.

2. Положения об очередности планируемого развития территории, содержащие этапы и максимальные сроки осуществления:

а) архитектурно-строительного проектирования, строительства, реконструкции объектов капитального строительства жилого, производственного, общественно-делового и иного назначения, необходимых для функционирования таких объектов и обеспечения жизнедеятельности человека объектов коммунальной, транспортной, социальной инфраструктур, иных объектов (в том числе зданий пожарных депо)

Максимальные сроки осуществления мероприятий, предусмотренных документацией по планировке территории – 10 лет. Срок определен с учетом действующего договора безвозмездного пользования от 20.10.2025 №16/25, и его дальнейшего продления по окончании срока действия.

Очередность планируемого развития территории в части строительства объектов устанавливается этапами (Таблица 2,3).

Таблица 2

Этап	Мероприятия	Максимальный срок осуществления*
1-й этап	Межевание территории в соответствии с проектом межевания территории	1 год
3-й этап	Отсыпка улиц и проездов, подготовка территории для строительства (выкорчевывание, выравнивание площадки)	10 лет
4-й этап	Строительство (монтаж) наружных инженерных сетей и сооружений, устройство противопожарного резервуара	10 лет
5-й этап	Строительство садовых (жилых) домов и объектов вспомогательного назначения	10 лет

*с момента утверждения документации по планировке территории

б) сноса объектов капитального строительства (в случае необходимости сноса объектов капитального строительства, их частей для строительства, реконструкции других объектов капитального строительства).


Таблица 3

Этап	Мероприятия	Максимальный срок осуществления*
2-й этап	Снос объектов, попадающих в границы земель общего назначения	1 год

*с момента утверждения документации по планировке территории

Планируется снос объектов капитального строительства, расположенных на территории ведения садоводства, и попадающих на земли общего назначения, что подтверждается выпиской из протокола №8 от 25.02.2026 решения общего собрания членов СНТ «Защитник».

ЧЕРТЕЖ ПЛАНИРОВКИ ТЕРРИТОРИИ, М 1:1000

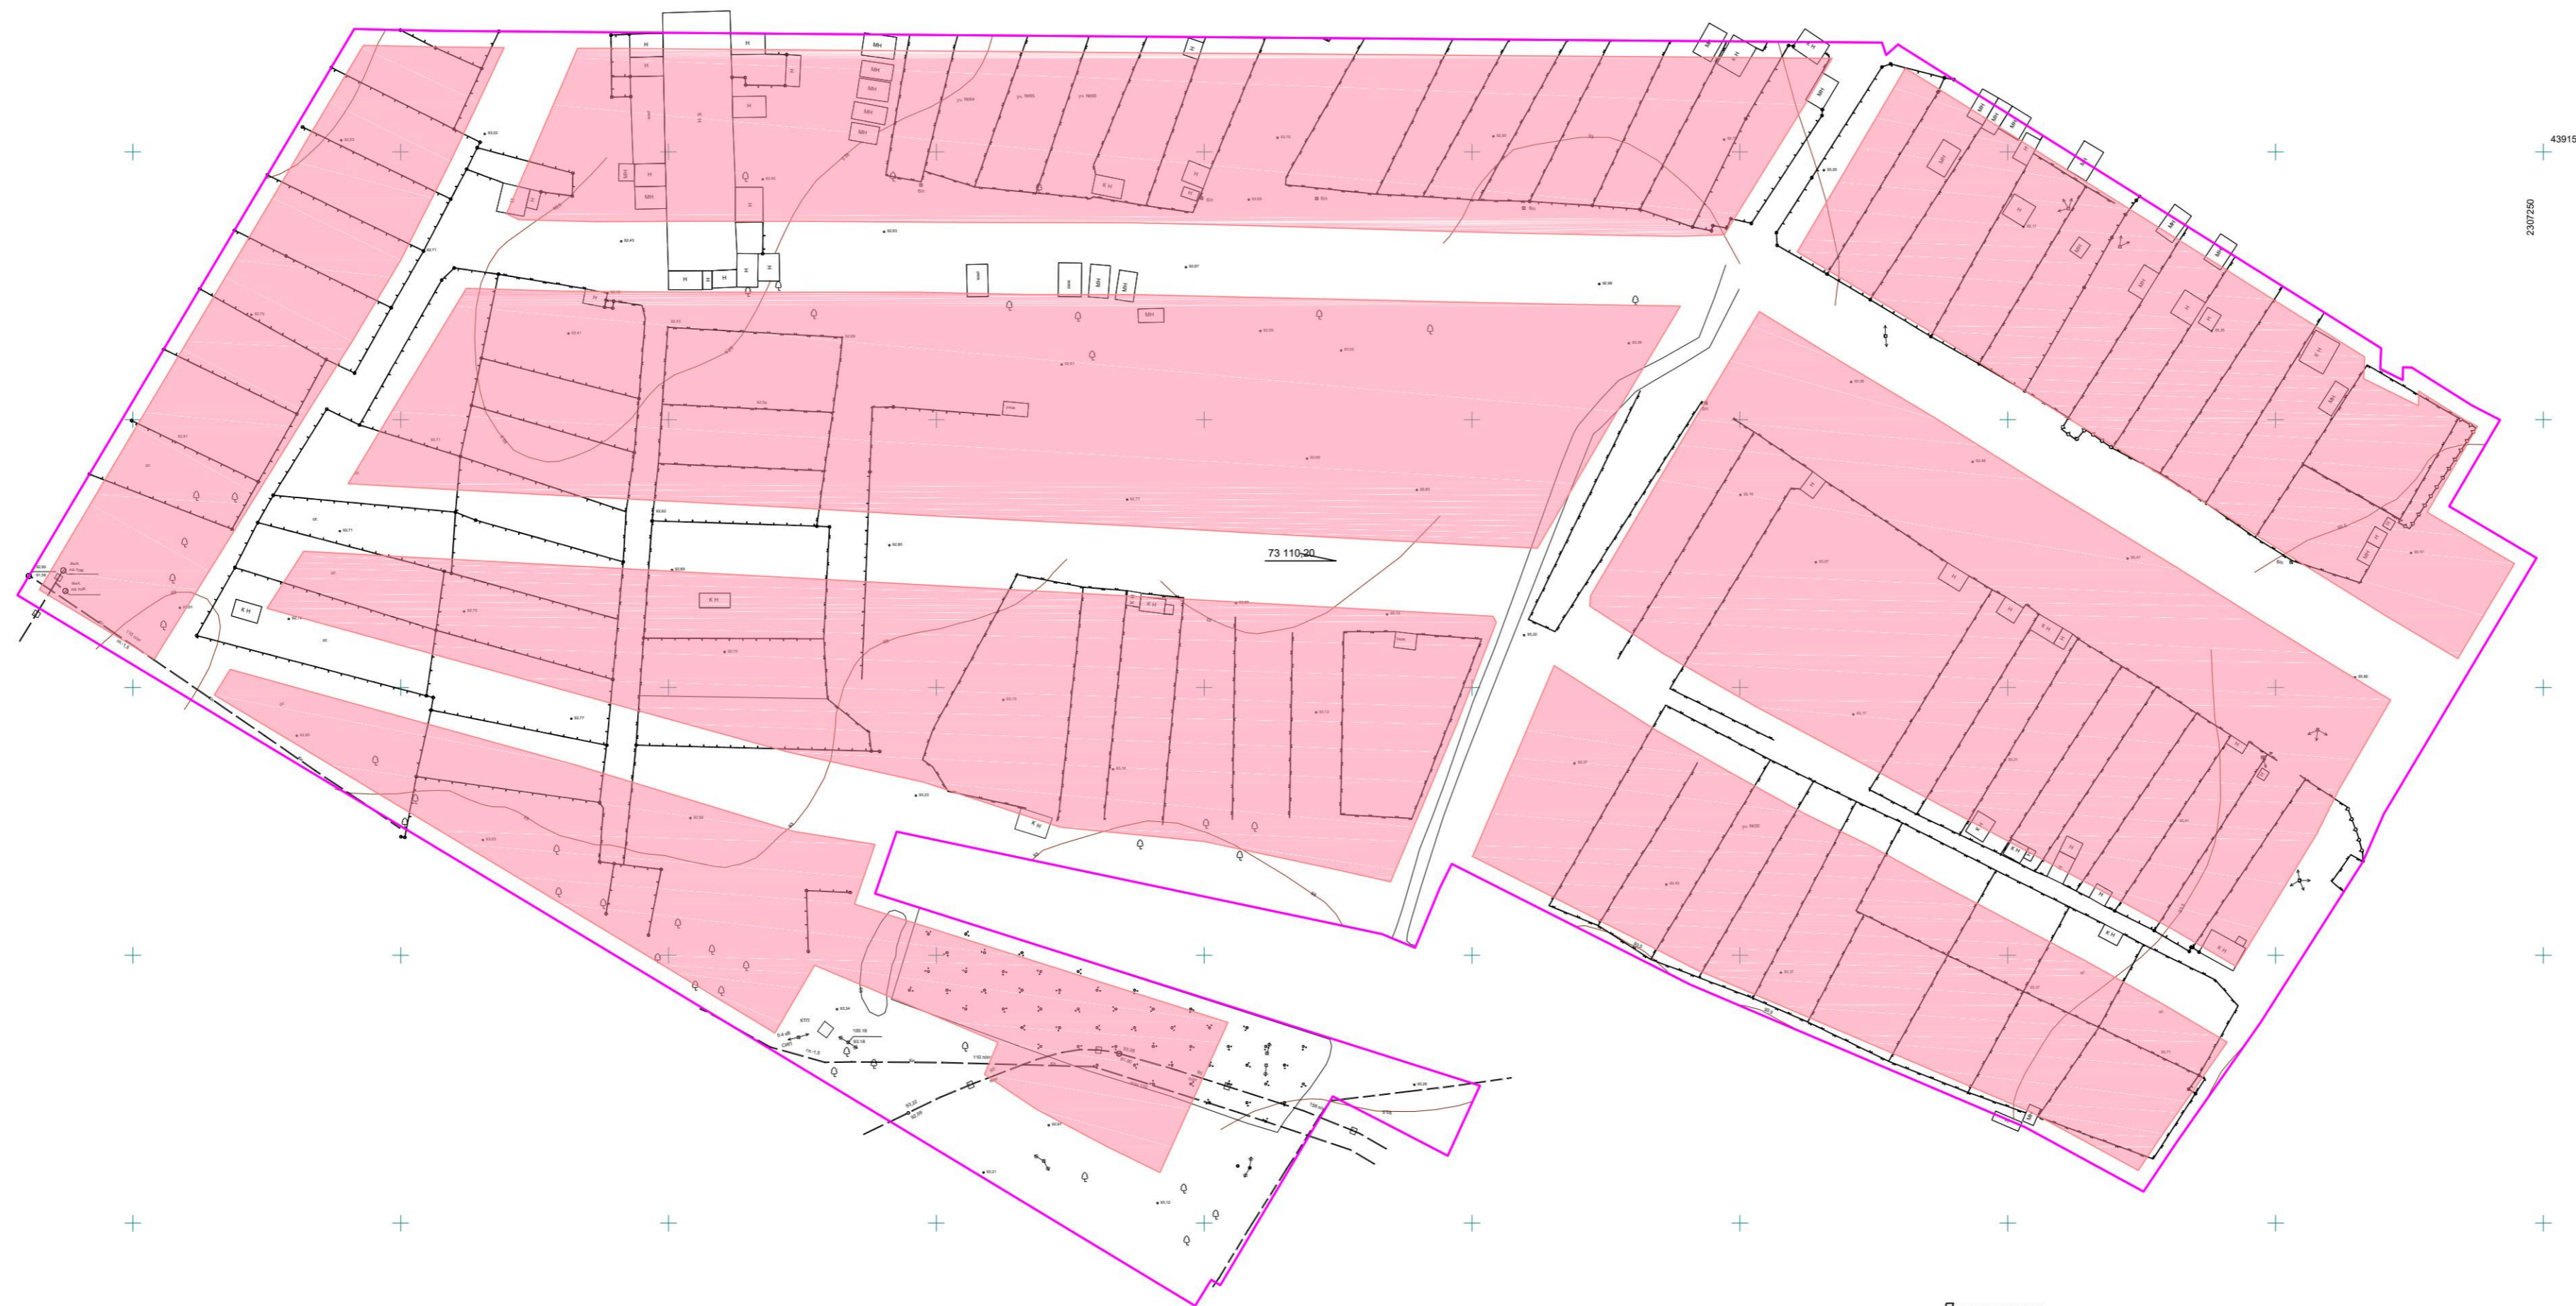

Примечание:

1. Границы существующих элементов планировочной структуры отсутствуют.
2. Границы планируемого элемента планировочной структуры (территория ведения гражданами садоводства для собственных нужд) совпадают с границами территории, в отношении которой принято решение по подготовке документации по планировке территории.
3. Согласно письму Департамента градостроительства и земельных отношений Управления градостроительства и землепользования от 15.12.2025 № 01-24-1/16533-исх, информация о наличии, либо отсутствии инженерных изысканий в департаменте отсутствует, решение об утверждении проекта планировки и проекта межевания на рассматриваемую территорию до 01.04.2021 не принималось, схемы расположения земельных участков на кадастровом плане территории, срок действия которых не превышает 2 года, не утверждались.
4. Отступы от границ земельных участков в целях определения мест допустимого размещения зданий, строений, сооружений, за пределами которых запрещено строительство зданий, строений, сооружений – 3м

Условные обозначения

	- граница планируемого элемента планировочной структуры
	- границы зон планируемого размещения объектов капитального строительства

				03-2026-ППТ					
				ПРОЕКТ ПЛАНИРОВКИ ТЕРРИТОРИИ И ПРОЕКТ МЕЖЕВАНИЯ ТЕРРИТОРИИ СНТ «ЗАЩИТНИК», РАСПОЛОЖЕННОЙ НА ТЕРРИТОРИИ МУНИЦИПАЛЬНОГО ОБРАЗОВАНИЯ Г. ОРЕНБУРГ, В ГРАНИЦАХ ЗЕМЕЛЬНОГО УЧАСТКА С КАДАСТРОВЫМ НОМЕРОМ 56:44:0101008:1526»					
Изм.	Кол.уч	Лист	№ док.	Подпись	Дата	Проект планировки территории. Основная часть.	Стадия	Лист	Листов
Разработал	Толмачева	02.26			02.26		П	1	1
Проверил	Файзуллин				02.26				
Утвердил	Толмачева				02.26	Чертеж планировки территории, М 1:1000	000 "Региональный кадастровый центр"		



ООО «Региональный кадастровый центр»

460019, Оренбургская область, г. Оренбург, Шарлыкское шоссе, 1, Офисный центр "Мармелад", офисы 309, 311, 313, 315, 317 тел./факс: +7 (3532) 44-30-30 email: info@rkc56.ru / www.rkc56.ru
www.rkc56.ru

Заказчик: СНТ «Защитник»

**ПРОЕКТ ПЛАНИРОВКИ ТЕРРИТОРИИ И ПРОЕКТ МЕЖЕВАНИЯ
ТЕРРИТОРИИ СНТ «ЗАЩИТНИК», РАСПОЛОЖЕННОГО НА ТЕРРИТОРИИ
МУНИЦИПАЛЬНОГО ОБРАЗОВАНИЯ Г. ОРЕНБУРГ, В ГРАНИЦАХ
ЗЕМЕЛЬНОГО УЧАСТКА С КАДАСТРОВЫМ НОМЕРОМ 56:44:0101008:1526»**

Том 3. Проект межевания территории. Основная часть

03-2026-ПМТ

Директор

И. М. Новичков

Начальник производственного отделения

А.С. Толмачева

Оренбург

2026

СОСТАВ ПРОЕКТА

Утверждаемая часть

1. Том 1. Основная часть проекта планировки территории. Графическая часть
2. Том 1. Основная часть проекта планировки территории. Текстовая часть

Материалы по обоснованию

3. Том 2. Материалы по обоснованию проекта планировки территории.
Графическая часть
4. Том 2. Материалы по обоснованию проекта планировки территории.
Текстовая часть

Утверждаемая часть

5. Том 3. Основная часть проекта межевания территории. Графическая часть
6. Том 3. Основная часть проекта межевания территории. Текстовая часть

Материалы по обоснованию

7. Том 4. Материалы по обоснованию проекта межевания территории. Графическая часть
8. Том 4. Материалы по обоснованию проекта межевания территории. Текстовая часть

Электронная версия проекта

Текстовая часть в формате *.docx.

Графическая часть в виде рабочих наборов и слоёв MapInfo 17.0.

Графическая часть в виде растровых изображений.

Содержание

Состав проекта.....	2
ТЕКСТОВАЯ ЧАСТЬ	4
1. Перечень и сведения о площади образуемых земельных участков, в том числе возможные способы их образования.....	4
2. Перечень и сведения о площади образуемых земельных участков, которые будут отнесены к территориям общего пользования или имуществу общего пользования, в том числе в отношении которых предполагаются резервирование и (или) изъятие для государственных или муниципальных нужд.	31
3. Виды разрешенного использования земельных участков, в том числе образуемых и изменяемых, в случае, если в соответствии с Градостроительным кодексом, другими федеральными законами вид или виды разрешенного использования земельного участка определяются в соответствии с документацией по планировке территории...32	
4. Целевое назначение лесов, вид (виды) разрешенного использования лесного участка, количественные и качественные характеристики лесного участка, сведения о нахождении лесного участка в границах особо защитных участков лесов (в случае, если подготовка проекта межевания территории осуществляется в целях определения местоположения границ образуемых и (или) изменяемых лесных участков).....	34
5. Сведения о границах территории, в отношении которой утвержден проект межевания, содержащие перечень координат характерных точек этих границ в системе координат, используемой для ведения Единого государственного реестра недвижимости.....	35
6. Категория земельных участков, в том числе образуемых, в случаях, если в соответствии с федеральным законом перевод земель из одной категории в другую, отнесение земель к определенной категории земель осуществляются в соответствии с документацией по планировке территории.....	36

ТЕКСТОВАЯ ЧАСТЬ

1. Перечень и сведения о площади образуемых земельных участков, в том числе возможные способы их образования

Таблица 1

№ п/п	Условный номер земельного участка	Площадь образуемого земельного участка, кв.м.	Способ образования земельного участка	Кадастровый номер исходного земельного участка при наличии
1	56:44:0101008:1526:3У1	684	Образование путем раздела земельного участка 56:44:0101008:1526 с сохранением исходного земельного участка в измененных границах	56:44:0101008:1526
2	56:44:0101008:1526:3У2	531	Образование путем раздела земельного участка 56:44:0101008:1526 с сохранением исходного земельного участка в измененных границах	56:44:0101008:1526
3	56:44:0101008:1526:3У3	557	Образование путем раздела земельного участка 56:44:0101008:1526 с сохранением исходного земельного участка в измененных границах	56:44:0101008:1526
4	56:44:0101008:1526:3У4	507	Образование путем раздела земельного участка 56:44:0101008:1526 с сохранением исходного земельного участка в измененных границах	56:44:0101008:1526
5	56:44:0101008:1526:3У5	570	Образование путем раздела земельного участка 56:44:0101008:1526 с сохранением исходного земельного участка в измененных границах	56:44:0101008:1526
6	56:44:0101008:1526:3У6	663	Образование путем раздела земельного участка 56:44:0101008:1526 с сохранением исходного земельного участка в измененных границах	56:44:0101008:1526
7	56:44:0101008:1526:3У7	637	Образование путем раздела земельного участка 56:44:0101008:1526 с сохранением исходного земельного участка в измененных границах	56:44:0101008:1526
8	56:44:0101008:1526:3У8	505	Образование путем раздела земельного участка 56:44:0101008:1526 с сохранением исходного земельного участка в измененных границах	56:44:0101008:1526
9	56:44:0101008:1526:3У9	724	Образование путем раздела земельного участка 56:44:0101008:1526 с сохранением исходного земельного участка в измененных границах	56:44:0101008:1526
10	56:44:0101008:1526:3У10	724	Образование путем раздела земельного участка 56:44:0101008:1526 с сохранением исходного земельного участка в измененных границах	56:44:0101008:1526
11	56:44:0101008:1526:3У11	685	Образование путем раздела земельного участка 56:44:0101008:1526 с сохранением исходного земельного участка в измененных границах	56:44:0101008:1526

			56:44:0101008:1526 с сохранением исходного земельного участка в измененных границах	
94	56:44:0101008:1526:3У94	572	Образование путем раздела земельного участка 56:44:0101008:1526 с сохранением исходного земельного участка в измененных границах	56:44:0101008:1526
95	56:44:0101008:1526:3У95	550	Образование путем раздела земельного участка 56:44:0101008:1526 с сохранением исходного земельного участка в измененных границах	56:44:0101008:1526
96	56:44:0101008:1526:3У96	579	Образование путем раздела земельного участка 56:44:0101008:1526 с сохранением исходного земельного участка в измененных границах	56:44:0101008:1526
97	56:44:0101008:1526:3У97	1 387	Образование путем раздела земельного участка 56:44:0101008:1526 с сохранением исходного земельного участка в измененных границах	56:44:0101008:1526
98	56:44:0101008:1526:3У98	1 411	Образование путем раздела земельного участка 56:44:0101008:1526 с сохранением исходного земельного участка в измененных границах	56:44:0101008:1526
99	56:44:0101008:1526:3У99	1 475	Образование путем раздела земельного участка 56:44:0101008:1526 с сохранением исходного земельного участка в измененных границах	56:44:0101008:1526
100	56:44:0101008:1526:3У100	1 463	Образование путем раздела земельного участка 56:44:0101008:1526 с сохранением исходного земельного участка в измененных границах	56:44:0101008:1526
101	56:44:0101008:1526:3У101	2 460	Образование путем раздела земельного участка 56:44:0101008:1526 с сохранением исходного земельного участка в измененных границах	56:44:0101008:1526
102	56:44:0101008:1526*	9 720	Изменяемый земельный участок	

*кадастровый номер изменяемого земельного участка (сохраняемого в измененных границах)

Сведения о местоположении границ образуемых земельных участков (перечень координат характерных точек границ образуемых земельных участков) представлены в таблице 2.

Таблица 2

Земельный участок:

56:44:0101008:1526:3У1
(Кадастровый номер или обозначение)

Номер точки	Координаты	
	X	Y
1	439067,23	2306778,45
2	439085,75	2306789,47
3	439070,13	2306816,77
4	439051,21	2306805,04
1	439067,23	2306778,45

Земельный участок:

56:44:0101008:1526:3У2
(Кадастровый номер или обозначение)

Номер точки	Координаты	
	X	Y

5	439100,15	2306798,04
2	439085,75	2306789,47
3	439070,13	2306816,77
6	439084,46	2306825,66
5	439100,15	2306798,04

Земельный

участок: 56:44:0101008:1526:3У3
(Кадастровый номер или обозначение)

Номер точки	Координаты	
	X	Y
7	439099,72	2306835,12
8	439114,7	2306806,69
5	439100,15	2306798,04
6	439084,46	2306825,66
7	439099,72	2306835,12

Земельный

участок: 56:44:0101008:1526:3У4
(Кадастровый номер или обозначение)

Номер точки	Координаты	
	X	Y
9	439113,03	2306843,5
10	439128,17	2306814,7
8	439114,7	2306806,69
7	439099,72	2306835,12
9	439113,03	2306843,5

Земельный

участок: 56:44:0101008:1526:3У5
(Кадастровый номер или обозначение)

Номер точки	Координаты	
	X	Y
10	439128,17	2306814,7
9	439113,03	2306843,5
11	439128,33	2306852,65
12	439142,97	2306823,51
10	439128,17	2306814,7

Земельный

участок: 56:44:0101008:1526:3У6
(Кадастровый номер или обозначение)

Номер точки	Координаты	
	X	Y
13	439146,92	2306862,04
14	439160,84	2306834,14
12	439142,97	2306823,51
11	439128,33	2306852,65
13	439146,92	2306862,04

Земельный

участок: 56:44:0101008:1526:3У7
(Кадастровый номер или обозначение)

Номер точки	Координаты	
	X	Y
15	439172,94	2306841,34
14	439160,84	2306834,14
13	439146,92	2306862,04
16	439172,45	2306874,04
17	439172,6	2306856
15	439172,94	2306841,34

Земельный

участок: 56:44:0101008:1526:3У8
(Кадастровый номер или обозначение)

Номер точки	Координаты	
	X	Y
18	439172,4	2306881,07
19	439137	2306865,82
20	439134,39	2306871,33

21	439133,99	2306886,32
22	439172,35	2306886,32
18	439172,4	2306881,07

Земельный
участок:

56:44:0101008:1526:3У9
(Кадастровый номер или обозначение)

Номер точки	Координаты	
	X	Y
22	439172,35	2306886,32
21	439133,99	2306886,32
23	439134,06	2306905,45
24	439172,2	2306905,03
25	439172,34	2306888,06
22	439172,35	2306886,32

Земельный
участок:

56:44:0101008:1526:3У10
(Кадастровый номер или обозначение)

Номер точки	Координаты	
	X	Y
24	439172,2	2306905,03
23	439134,06	2306905,45
26	439134,06	2306924,27
27	439172,05	2306924,27
24	439172,2	2306905,03

Земельный
участок:

56:44:0101008:1526:3У11
(Кадастровый номер или обозначение)

Номер точки	Координаты	
	X	Y
1	2	3
27	439172,05	2306924,27
26	439134,06	2306924,27
28	439133,92	2306942,16
29	439171,9	2306942,46
30	439172,03	2306926,56
27	439172,05	2306924,27

Земельный
участок:

56:44:0101008:1526:3У12
(Кадастровый номер или обозначение)

Номер точки	Координаты	
	X	Y
29	439171,9	2306942,46
28	439133,92	2306942,16
31	439133,84	2306955,05
32	439171,71	2306966,38
29	439171,9	2306942,46

Земельный
участок:

56:44:0101008:1526:3У13
(Кадастровый номер или обозначение)

Номер точки	Координаты	
	X	Y
32	439171,71	2306966,38
31	439133,84	2306955,05
33	439133,82	2306972,1
34	439171,57	2306983,52
32	439171,71	2306966,38

Земельный
участок:

56:44:0101008:1526:3У14
(Кадастровый номер или обозначение)

Номер точки	Координаты	
	X	Y
34	439171,57	2306983,52
33	439133,82	2306972,1
35	439133,77	2306986,65

36	439171,44	2306999,61
34	439171,57	2306983,52

Земельный
участок:

56:44:0101008:1526:3У15
(Кадастровый номер или обозначение)

Номер точки	Координаты	
	X	Y
36	439171,44	2306999,61
35	439133,77	2306986,65
37	439133,51	2306998,28
38	439171,32	2307014,14
36	439171,44	2306999,61

Земельный
участок:

56:44:0101008:1526:3У16
(Кадастровый номер или обозначение)

Номер точки	Координаты	
	X	Y
37	439133,51	2306998,28
38	439171,32	2307014,14
39	439171,22	2307027,31
40	439133,22	2307010,07
37	439133,51	2306998,28

Земельный
участок:

56:44:0101008:1526:3У17
(Кадастровый номер или обозначение)

Номер точки	Координаты	
	X	Y
41	439171,11	2307040,06
42	439132,82	2307023,53
40	439133,22	2307010,07
39	439171,22	2307027,31
41	439171,11	2307040,06

Земельный
участок:

56:44:0101008:1526:3У18
(Кадастровый номер или обозначение)

Номер точки	Координаты	
	X	Y
43	439171,02	2307051,37
41	439171,11	2307040,06
42	439132,82	2307023,53
44	439132,5	2307034,56
43	439171,02	2307051,37

Земельный
участок:

56:44:0101008:1526:3У19
(Кадастровый номер или обозначение)

Номер точки	Координаты	
	X	Y
45	439170,93	2307063,32
43	439171,02	2307051,37
44	439132,5	2307034,56
46	439132,17	2307045,94
45	439170,93	2307063,32

Земельный
участок:

56:44:0101008:1526:3У20
(Кадастровый номер или обозначение)

Номер точки	Координаты	
	X	Y
47	439170,83	2307076,18
48	439131,89	2307055,72
46	439132,17	2307045,94
45	439170,93	2307063,32
47	439170,83	2307076,18

Земельный
участок:

56:44:0101008:1526:3У21
(Кадастровый номер или обозначение)

Номер точки	Координаты	
	X	Y
47	439170,83	2307076,18
49	439170,65	2307097,84
50	439131,44	2307077,47
48	439131,89	2307055,72
47	439170,83	2307076,18

Земельный
участок:

56:44:0101008:1526:3У22
(Кадастровый номер или обозначение)

Номер точки	Координаты	
	X	Y
51	439170,56	2307109,63
49	439170,65	2307097,84
50	439131,44	2307077,47
52	439131,27	2307088,32
51	439170,56	2307109,63

Земельный
участок:

56:44:0101008:1526:3У23
(Кадастровый номер или обозначение)

Номер точки	Координаты	
	X	Y
53	439157,22	2307114,69
54	439131,55	2307098,79
52	439131,27	2307088,32
51	439170,56	2307109,63
55	439170,45	2307122,44
53	439157,22	2307114,69

Земельный
участок:

56:44:0101008:1526:3У24
(Кадастровый номер или обозначение)

Номер точки	Координаты	
	X	Y
56	439164,53	2307138,32
57	439169,83	2307129,9
58	439154,03	2307120,91
59	439130,31	2307106,6
60	439125,41	2307114,72
56	439164,53	2307138,32

Земельный
участок:

56:44:0101008:1526:3У25
(Кадастровый номер или обозначение)

Номер точки	Координаты	
	X	Y
61	439158,89	2307147,3
56	439164,53	2307138,32
60	439125,41	2307114,72
62	439120,47	2307122,81
61	439158,89	2307147,3

Земельный
участок:

56:44:0101008:1526:3У26
(Кадастровый номер или обозначение)

Номер точки	Координаты	
	X	Y
63	439153,29	2307156,2
61	439158,89	2307147,3
62	439120,47	2307122,81
64	439114,13	2307133,6
63	439153,29	2307156,2

Земельный
участок:

56:44:0101008:1526:3У27
(Кадастровый номер или обозначение)

Номер точки	Координаты	
	X	Y

65	439146,88	2307166,38
63	439153,29	2307156,2
64	439114,13	2307133,6
66	439108,14	2307143,13
65	439146,88	2307166,38

Земельный

участок: 56:44:0101008:1526:3У28

(Кадастровый номер или обозначение)

Номер точки	Координаты	
	X	Y
67	439141,9	2307174,31
65	439146,88	2307166,38
66	439108,14	2307143,13
68	439102,88	2307151,5
69	439138,81	2307171,76
67	439141,9	2307174,31

Земельный

участок: 56:44:0101008:1526:3У29

(Кадастровый номер или обозначение)

Номер точки	Координаты	
	X	Y
70	439136,12	2307183,49
67	439141,9	2307174,31
69	439138,81	2307171,76
68	439102,88	2307151,5
71	439097,89	2307159,43
70	439136,12	2307183,49

Земельный

участок: 56:44:0101008:1526:3У30

(Кадастровый номер или обозначение)

Номер точки	Координаты	
	X	Y
72	439130,69	2307192,13
70	439136,12	2307183,49
71	439097,89	2307159,43
73	439092,56	2307168,15
72	439130,69	2307192,13

Земельный

участок: 56:44:0101008:1526:3У31

(Кадастровый номер или обозначение)

Номер точки	Координаты	
	X	Y
74	439125	2307201,16
72	439130,69	2307192,13
73	439092,56	2307168,15
75	439087,45	2307176,5
74	439125	2307201,16

Земельный

участок: 56:44:0101008:1526:3У32

(Кадастровый номер или обозначение)

Номер точки	Координаты	
	X	Y
76	439120,08	2307209
74	439125	2307201,16
75	439087,45	2307176,5
77	439082,04	2307185,21
76	439120,08	2307209

Земельный

участок: 56:44:0101008:1526:3У33

(Кадастровый номер или обозначение)

Номер точки	Координаты	
	X	Y
78	439113,86	2307218,88
76	439120,08	2307209

77	439082,04	2307185,21
79	439075,73	2307195,13
80	439091,95	2307205,41
78	439113,86	2307218,88

Земельный
участок:

56:44:0101008:1526:3У34
(Кадастровый номер или обозначение)

Номер точки	Координаты	
	X	Y
81	439113,33	2307219,72
82	439109,49	2307219,54
83	439107,43	2307223,73
84	439109,78	2307223,76
85	439109,75	2307225,42
86	439102,67	2307236,67
87	439099,97	2307241,91
88	439077,81	2307228,9
80	439091,95	2307205,41
78	439113,86	2307218,88
81	439113,33	2307219,72

Земельный
участок:

56:44:0101008:1526:3У35
(Кадастровый номер или обозначение)

Номер точки	Координаты	
	X	Y
80	439091,95	2307205,41
79	439075,73	2307195,13
89	439060,89	2307218,97
88	439077,81	2307228,9
80	439091,95	2307205,41

Земельный
участок:

56:44:0101008:1526:3У36
(Кадастровый номер или обозначение)

Номер точки	Координаты	
	X	Y
90	439074,19	2307248,71
91	439083,82	2307232,43
88	439077,81	2307228,9
89	439060,89	2307218,97
92	439051,29	2307235,06
90	439074,19	2307248,71

Земельный
участок:

56:44:0101008:1526:3У37
(Кадастровый номер или обозначение)

Номер точки	Координаты	
	X	Y
93	439127,01	2306879,88
94	439103,85	2306879,88
95	439105,44	2306847,03
96	439127,56	2306860,59
93	439127,01	2306879,88

Земельный
участок:

56:44:0101008:1526:3У38
(Кадастровый номер или обозначение)

Номер точки	Координаты	
	X	Y
94	439103,85	2306879,88
97	439082,89	2306879,28
98	439084,07	2306857,51
99	439085,15	2306838,46
100	439087,68	2306836,44
95	439105,44	2306847,03
94	439103,85	2306879,88

Земельный

56:44:0101008:1526:3У39

участок:

(Кадастровый номер или обозначение)

Номер точки	Координаты	
	X	Y
101	439126,81	2306903,33
102	439103,55	2306903,33
94	439103,85	2306879,88
93	439127,01	2306879,88
101	439126,81	2306903,33

Земельный

участок:

56:44:0101008:1526:3У40

(Кадастровый номер или обозначение)

Номер точки	Координаты	
	X	Y
102	439103,55	2306903,33
103	439081,67	2306903,33
97	439082,89	2306879,28
94	439103,85	2306879,88
102	439103,55	2306903,33

Земельный

участок:

56:44:0101008:1526:3У41

(Кадастровый номер или обозначение)

Номер точки	Координаты	
	X	Y
104	439126,81	2306924,96
105	439103,09	2306924,96
102	439103,55	2306903,33
101	439126,81	2306903,33
104	439126,81	2306924,96

Земельный

участок:

56:44:0101008:1526:3У42

(Кадастровый номер или обозначение)

Номер точки	Координаты	
	X	Y
105	439103,09	2306924,96
106	439080,49	2306924,81
103	439081,67	2306903,33
102	439103,55	2306903,33
105	439103,09	2306924,96

Земельный

участок:

56:44:0101008:1526:3У43

(Кадастровый номер или обозначение)

Номер точки	Координаты	
	X	Y
107	439126,81	2306946,74
108	439102,63	2306946,74
105	439103,09	2306924,96
104	439126,81	2306924,96
107	439126,81	2306946,74

Земельный

участок:

56:44:0101008:1526:3У44

(Кадастровый номер или обозначение)

Номер точки	Координаты	
	X	Y
108	439102,63	2306946,74
109	439079,21	2306946,74
106	439080,49	2306924,81
105	439103,09	2306924,96
108	439102,63	2306946,74

Земельный

участок:

56:44:0101008:1526:3У45

(Кадастровый номер или обозначение)

Номер точки	Координаты	
	X	Y

110	439126,39	2306967,33
111	439102,19	2306967,33
108	439102,63	2306946,74
107	439126,81	2306946,74
110	439126,39	2306967,33

Земельный
участок:

56:44:0101008:1526:3У46
(Кадастровый номер или обозначение)

Номер точки	Координаты	
	X	Y
111	439102,19	2306967,33
112	439078,15	2306967,33
109	439079,21	2306946,74
108	439102,63	2306946,74
111	439102,19	2306967,33

Земельный
участок:

56:44:0101008:1526:3У47
(Кадастровый номер или обозначение)

Номер точки	Координаты	
	X	Y
113	439101,77	2306987,44
111	439102,19	2306967,33
110	439126,39	2306967,33
114	439126,39	2306986,98
113	439101,77	2306987,44

Земельный
участок:

56:44:0101008:1526:3У48
(Кадастровый номер или обозначение)

Номер точки	Координаты	
	X	Y
113	439101,77	2306987,44
115	439077,12	2306987,47
112	439078,15	2306967,33
111	439102,19	2306967,33
113	439101,77	2306987,44

Земельный
участок:

56:44:0101008:1526:3У49
(Кадастровый номер или обозначение)

Номер точки	Координаты	
	X	Y
116	439125,89	2307008,32
117	439101,33	2307008,32
113	439101,77	2306987,44
114	439126,39	2306986,98
116	439125,89	2307008,32

Земельный
участок:

56:44:0101008:1526:3У50
(Кадастровый номер или обозначение)

Номер точки	Координаты	
	X	Y
117	439101,33	2307008,32
118	439075,91	2307008,32
115	439077,12	2306987,47
113	439101,77	2306987,44
117	439101,33	2307008,32

Земельный
участок:

56:44:0101008:1526:3У51
(Кадастровый номер или обозначение)

Номер точки	Координаты	
	X	Y
119	439125,4	2307028,9
120	439100,89	2307028,84
117	439101,33	2307008,32
116	439125,89	2307008,32

119	439125,4	2307028,9
-----	----------	-----------

Земельный
участок:

56:44:0101008:1526:3У52
(Кадастровый номер или обозначение)

Номер точки	Координаты	
	X	Y
120	439100,89	2307028,84
121	439074,81	2307028,28
118	439075,91	2307008,32
117	439101,33	2307008,32
120	439100,89	2307028,84

Земельный
участок:

56:44:0101008:1526:3У53
(Кадастровый номер или обозначение)

Номер точки	Координаты	
	X	Y
119	439125,4	2307028,9
122	439124,95	2307047,98
123	439100	2307047,97
120	439100,89	2307028,84
119	439125,4	2307028,9

Земельный
участок:

56:44:0101008:1526:3У54
(Кадастровый номер или обозначение)

Номер точки	Координаты	
	X	Y
123	439100	2307047,97
124	439073,73	2307047,96
121	439074,81	2307028,28
120	439100,89	2307028,84
123	439100	2307047,97

Земельный
участок:

56:44:0101008:1526:3У55
(Кадастровый номер или обозначение)

Номер точки	Координаты	
	X	Y
122	439124,95	2307047,98
125	439124,54	2307067,19
126	439100	2307067,2
123	439100	2307047,97
122	439124,95	2307047,98

Земельный
участок:

56:44:0101008:1526:3У56
(Кадастровый номер или обозначение)

Номер точки	Координаты	
	X	Y
123	439100	2307047,97
127	439099,99	2307079,69
128	439072,92	2307063,86
124	439073,73	2307047,96
123	439100	2307047,97

Земельный
участок:

56:44:0101008:1526:3У57
(Кадастровый номер или обозначение)

Номер точки	Координаты	
	X	Y
125	439124,54	2307067,19
129	439124,17	2307091,23
130	439122,9	2307093,39
127	439099,99	2307079,69
126	439100	2307067,2
125	439124,54	2307067,19

Земельный
участок:

56:44:0101008:1526:3У58
(Кадастровый номер или обозначение)

Номер точки	Координаты	
	X	Y
131	439096,83	2307086,11
132	439086,21	2307103,55
133	439053,91	2307083,89
134	439063,65	2307068,86
135	439068,05	2307069,14
131	439096,83	2307086,11

Земельный

участок:

56:44:0101008:1526:3У59

(Кадастровый номер или обозначение)

Номер точки	Координаты	
	X	Y
136	439124,36	2307102,64
137	439113,62	2307120,08
132	439086,21	2307103,55
131	439096,83	2307086,11
136	439124,36	2307102,64

Земельный

участок:

56:44:0101008:1526:3У60

(Кадастровый номер или обозначение)

Номер точки	Координаты	
	X	Y
132	439086,21	2307103,55
138	439075,3	2307121,26
139	439043,66	2307101,8
133	439053,91	2307083,89
132	439086,21	2307103,55

Земельный

участок:

56:44:0101008:1526:3У61

(Кадастровый номер или обозначение)

Номер точки	Координаты	
	X	Y
137	439113,62	2307120,08
140	439102,62	2307138,5
138	439075,3	2307121,26
132	439086,21	2307103,55
137	439113,62	2307120,08

Земельный

участок:

56:44:0101008:1526:3У62

(Кадастровый номер или обозначение)

Номер точки	Координаты	
	X	Y
138	439075,3	2307121,26
141	439064,31	2307139,37
142	439033,87	2307120,16
139	439043,66	2307101,8
138	439075,3	2307121,26

Земельный

участок:

56:44:0101008:1526:3У63

(Кадастровый номер или обозначение)

Номер точки	Координаты	
	X	Y
140	439102,62	2307138,5
143	439091,31	2307156,43
141	439064,31	2307139,37
138	439075,3	2307121,26
140	439102,62	2307138,5

Земельный

участок:

56:44:0101008:1526:3У64

(Кадастровый номер или обозначение)

Номер точки	Координаты	
	X	Y
141	439064,31	2307139,37

144	439055,32	2307154,25
145	439025,66	2307135,56
142	439033,87	2307120,16
141	439064,31	2307139,37

Земельный
участок:

56:44:0101008:1526:3У65
(Кадастровый номер или обозначение)

Номер точки	Координаты	
	X	Y
143	439091,31	2307156,43
146	439074,55	2307183,89
147	439047,6	2307167,03
144	439055,32	2307154,25
141	439064,31	2307139,37
143	439091,31	2307156,43

Земельный
участок:

56:44:0101008:1526:3У66
(Кадастровый номер или обозначение)

Номер точки	Координаты	
	X	Y
144	439055,32	2307154,25
147	439047,6	2307167,03
148	439018,81	2307148,4
145	439025,66	2307135,56
144	439055,32	2307154,25

Земельный
участок:

56:44:0101008:1526:3У67
(Кадастровый номер или обозначение)

Номер точки	Координаты	
	X	Y
146	439074,55	2307183,89
149	439065,26	2307198,58
150	439038,62	2307181,74
147	439047,6	2307167,03
146	439074,55	2307183,89

Земельный
участок:

56:44:0101008:1526:3У68
(Кадастровый номер или обозначение)

Номер точки	Координаты	
	X	Y
147	439047,6	2307167,03
150	439038,62	2307181,74
151	439010,56	2307164
148	439018,81	2307148,4
147	439047,6	2307167,03

Земельный
участок:

56:44:0101008:1526:3У69
(Кадастровый номер или обозначение)

Номер точки	Координаты	
	X	Y
150	439038,62	2307181,74
152	439030,46	2307195,15
153	439057,13	2307211,69
149	439065,26	2307198,58
150	439038,62	2307181,74

Земельный
участок:

56:44:0101008:1526:3У70
(Кадастровый номер или обозначение)

Номер точки	Координаты	
	X	Y
151	439010,56	2307164
154	439002,29	2307179,28
152	439030,46	2307195,15
150	439038,62	2307181,74

151	439010,56	2307164
-----	-----------	---------

Земельный
участок:

56:44:0101008:1526:3У71
(Кадастровый номер или обозначение)

Номер точки	Координаты	
	X	Y
152	439030,46	2307195,15
155	439021,23	2307210,31
156	439029,43	2307214,39
157	439048,7	2307225,57
153	439057,13	2307211,69
152	439030,46	2307195,15

Земельный
участок:

56:44:0101008:1526:3У72
(Кадастровый номер или обозначение)

Номер точки	Координаты	
	X	Y
154	439002,29	2307179,28
158	438993,88	2307193,66
155	439021,23	2307210,31
152	439030,46	2307195,15
154	439002,29	2307179,28

Земельный
участок:

56:44:0101008:1526:3У73
(Кадастровый номер или обозначение)

Номер точки	Координаты	
	X	Y
159	439062,96	2306820,33
160	439078,55	2306830,29
161	439077,5	2306849,55
162	439054,92	2306849,54
159	439062,96	2306820,33

Земельный
участок:

56:44:0101008:1526:3У74
(Кадастровый номер или обозначение)

Номер точки	Координаты	
	X	Y
162	439054,92	2306849,54
161	439077,5	2306849,55
163	439076,3	2306871,58
164	439048,84	2306871,58
162	439054,92	2306849,54

Земельный
участок:

56:44:0101008:1526:3У75
(Кадастровый номер или обозначение)

Номер точки	Координаты	
	X	Y
164	439048,84	2306871,58
163	439076,3	2306871,58
165	439075,24	2306891,16
166	439057,15	2306891,16
167	439043,45	2306891,16
164	439048,84	2306871,58

Земельный
участок:

56:44:0101008:1526:3У76
(Кадастровый номер или обозначение)

Номер точки	Координаты	
	X	Y
165	439075,24	2306891,16
168	439073,4	2306924,89
169	439053,89	2306923,76
166	439057,15	2306891,16
165	439075,24	2306891,16

Земельный

56:44:0101008:1526:3У77

участок:

(Кадастровый номер или обозначение)

Номер точки	Координаты	
	X	Y
166	439057,15	2306891,16
169	439053,89	2306923,76
170	439035	2306921,82
167	439043,45	2306891,16
166	439057,15	2306891,16

Земельный

участок:

56:44:0101008:1526:3V78

(Кадастровый номер или обозначение)

Номер точки	Координаты	
	X	Y
171	439070,56	2306977,18
172	439071,99	2306951,02
168	439073,4	2306924,89
169	439053,89	2306923,76
173	439051,36	2306948,96
174	439048,72	2306975,33
171	439070,56	2306977,18

Земельный

участок:

56:44:0101008:1526:3V79

(Кадастровый номер или обозначение)

Номер точки	Координаты	
	X	Y
169	439053,89	2306923,76
173	439051,36	2306948,96
175	439029,45	2306946,77
170	439035	2306921,82
169	439053,89	2306923,76

Земельный

участок:

56:44:0101008:1526:3V80

(Кадастровый номер или обозначение)

Номер точки	Координаты	
	X	Y
173	439051,36	2306948,96
174	439048,72	2306975,33
176	439020,99	2306972,56
175	439029,45	2306946,77
173	439051,36	2306948,96

Земельный

участок:

56:44:0101008:1526:3V81

(Кадастровый номер или обозначение)

Номер точки	Координаты	
	X	Y
171	439070,56	2306977,18
177	439069,15	2307003,15
178	439046,02	2307002,33
174	439048,72	2306975,33
171	439070,56	2306977,18

Земельный

участок:

56:44:0101008:1526:3V82

(Кадастровый номер или обозначение)

Номер точки	Координаты	
	X	Y
174	439048,72	2306975,33
178	439046,02	2307002,33
179	439018,29	2306999,56
176	439020,99	2306972,56
174	439048,72	2306975,33

Земельный

участок:

56:44:0101008:1526:3V83

(Кадастровый номер или обозначение)

Номер точки	Координаты	
	X	Y
177	439069,15	2307003,15
181	439067,87	2307025,94
182	439043,66	2307025,94
178	439046,02	2307002,33
177	439069,15	2307003,15

Земельный
участок:

56:44:0101008:1526:3У84
(Кадастровый номер или обозначение)

Номер точки	Координаты	
	X	Y
178	439046,02	2307002,33
182	439043,66	2307025,94
183	439013,05	2307024,19
179	439018,29	2306999,56
178	439046,02	2307002,33

Земельный
участок:

56:44:0101008:1526:3У85
(Кадастровый номер или обозначение)

Номер точки	Координаты	
	X	Y
181	439067,87	2307025,94
184	439066,19	2307055,83
185	439062,32	2307057,83
186	439042,01	2307049,96
182	439043,66	2307025,94
181	439067,87	2307025,94

Земельный
участок:

56:44:0101008:1526:3У86
(Кадастровый номер или обозначение)

Номер точки	Координаты	
	X	Y
182	439043,66	2307025,94
186	439042,01	2307049,96
187	439019,59	2307040,51
188	439010,27	2307036,58
183	439013,05	2307024,19
182	439043,66	2307025,94

Земельный
участок:

56:44:0101008:1526:3У87
(Кадастровый номер или обозначение)

Номер точки	Координаты	
	X	Y
189	439056,46	2307063,08
190	439037,99	2307055,18
191	439025,96	2307076,67
192	439044,57	2307085,94
193	439058,08	2307064,69
189	439056,46	2307063,08

Земельный
участок:

56:44:0101008:1526:3У88
(Кадастровый номер или обозначение)

Номер точки	Координаты	
	X	Y
191	439025,96	2307076,67
190	439037,99	2307055,18
194	439017,07	2307046,24
195	439006,56	2307067
191	439025,96	2307076,67

Земельный
участок:

56:44:0101008:1526:3У89
(Кадастровый номер или обозначение)

Номер	Координаты
-------	------------

точки	X	Y
196	438999,1	2307081,74
195	439006,56	2307067
192	439044,57	2307085,94
197	439036,35	2307100,51
196	438999,1	2307081,74

Земельный

участок: 56:44:0101008:1526:3У90
(Кадастровый номер или обозначение)

Номер точки	Координаты	
	X	Y
198	438993,34	2307093,57
199	438994,55	2307090,73
196	438999,1	2307081,74
197	439036,35	2307100,51
200	439029,14	2307113,47
198	438993,34	2307093,57

Земельный

участок: 56:44:0101008:1526:3У91
(Кадастровый номер или обозначение)

Номер точки	Координаты	
	X	Y
201	438987,76	2307106,68
198	438993,34	2307093,57
200	439029,14	2307113,47
202	439023,12	2307125,71
201	438987,76	2307106,68

Земельный

участок: 56:44:0101008:1526:3У92
(Кадастровый номер или обозначение)

Номер точки	Координаты	
	X	Y
203	438982,31	2307119,48
201	438987,76	2307106,68
202	439023,12	2307125,71
204	439016,32	2307138,12
203	438982,31	2307119,48

Земельный

участок: 56:44:0101008:1526:3У93
(Кадастровый номер или обозначение)

Номер точки	Координаты	
	X	Y
205	438975,89	2307134,54
203	438982,31	2307119,48
204	439016,32	2307138,12
206	439008,98	2307152,01
205	438975,89	2307134,54

Земельный

участок: 56:44:0101008:1526:3У94
(Кадастровый номер или обозначение)

Номер точки	Координаты	
	X	Y
207	438970,03	2307148,31
205	438975,89	2307134,54
206	439008,98	2307152,01
208	439001,41	2307166,34
207	438970,03	2307148,31

Земельный

участок: 56:44:0101008:1526:3У95
(Кадастровый номер или обозначение)

Номер точки	Координаты	
	X	Y
207	438970,03	2307148,31
208	439001,41	2307166,34

209	438993,49	2307180,52
210	438963,5	2307161,38
211	438967,96	2307153,17
207	438970,03	2307148,31

Земельный
участок:

56:44:0101008:1526:3У96
(Кадастровый номер или обозначение)

Номер точки	Координаты	
	X	Y
212	438955,92	2307175,36
210	438963,5	2307161,38
209	438993,49	2307180,52
213	438984,75	2307195,28
214	438965,05	2307181,48
212	438955,92	2307175,36

Земельный
участок:

56:44:0101008:1526:3У97
(Кадастровый номер или обозначение)

Номер точки	Координаты	
	X	Y
215	439038,31	2306883,85
216	439056,88	2306816,84
217	439047,6	2306811,04
218	439011,97	2306870,2
215	439038,31	2306883,85

Земельный
участок:

56:44:0101008:1526:3У98
(Кадастровый номер или обозначение)

Номер точки	Координаты	
	X	Y
219	439026,1	2306923,96
215	439038,31	2306883,85
218	439011,97	2306870,2
220	438994,06	2306899,92
221	438991,27	2306904,54
219	439026,1	2306923,96

Земельный
участок:

56:44:0101008:1526:3У99
(Кадастровый номер или обозначение)

Номер точки	Координаты	
	X	Y
222	439002,81	2306966,06
223	439011,53	2306938,57
224	439023,09	2306942,59
219	439026,1	2306923,96
221	438991,27	2306904,54
225	438981,37	2306920,91
226	438994,39	2306928,54
227	438982,16	2306957,55
222	439002,81	2306966,06

Земельный
участок:

56:44:0101008:1526:3У100
(Кадастровый номер или обозначение)

Номер точки	Координаты	
	X	Y
228	438955,4	2306993,21
229	438961,58	2306980,59
230	438968,71	2306967,14
231	438976,66	2306955,29
227	438982,16	2306957,55
222	439002,81	2306966,06
232	438989,32	2307008,55
228	438955,4	2306993,21

Земельный

56:44:0101008:1526:3У101

участок:

(Кадастровый номер или обозначение)

Номер точки	Координаты	
	X	Y
232	438989,32	2307008,55
233	438975,69	2307051,49
234	438972,74	2307050,14
235	438962,61	2307045,49
236	438968,93	2307033,25
237	438973,7	2307024
238	438971,96	2307022,97
239	438967,61	2307020,38
240	438938,4	2307003
241	438939,44	2307001,31
242	438934,57	2306998,3
225	438981,37	2306920,91
226	438994,39	2306928,54
227	438982,16	2306957,55
231	438976,66	2306955,29
230	438968,71	2306967,14
229	438961,58	2306980,59
228	438955,4	2306993,21
232	438989,32	2307008,55

Земельный

участок:

56:44:0101008:1526

(Кадастровый номер или обозначение)

Номер точки	Координаты	
	X	Y
92	439051,29	2307235,06
89	439060,89	2307218,97
79	439075,73	2307195,13
77	439082,04	2307185,21
75	439087,45	2307176,5
73	439092,56	2307168,15
71	439097,89	2307159,43
68	439102,88	2307151,5
66	439108,14	2307143,13
64	439114,13	2307133,6
62	439120,47	2307122,81
60	439125,41	2307114,72
59	439130,31	2307106,6
58	439154,03	2307120,91
57	439169,83	2307129,9
253	439170,06	2307129,54
252	439168,07	2307127,29
251	439170,42	2307126,55
55	439170,45	2307122,44
53	439157,22	2307114,69
54	439131,55	2307098,79
52	439131,27	2307088,32
50	439131,44	2307077,47
48	439131,89	2307055,72
46	439132,17	2307045,94
44	439132,5	2307034,56
40	439133,22	2307010,07
35	439133,77	2306986,65

33	439133,82	2306972,1
31	439133,84	2306955,05
28	439133,92	2306942,16
26	439134,06	2306924,27
23	439134,06	2306905,45
21	439133,99	2306886,32
20	439134,39	2306871,33
19	439137	2306865,82
18	439172,4	2306881,07
16	439172,45	2306874,04
13	439146,92	2306862,04
11	439128,33	2306852,65
9	439113,03	2306843,5
7	439099,72	2306835,12
6	439084,46	2306825,66
3	439070,13	2306816,77
4	439051,21	2306805,04
217	439047,6	2306811,04
216	439056,88	2306816,84
215	439038,31	2306883,85
219	439026,1	2306923,96
224	439023,09	2306942,59
250	439003,98	2307033,14
249	439001,42	2307039,36
248	439005,39	2307041
247	439012,69	2307044,01
194	439017,07	2307046,24
190	439037,99	2307055,18
189	439056,46	2307063,08
193	439058,08	2307064,69
192	439044,57	2307085,94
197	439036,35	2307100,51
200	439029,14	2307113,47
202	439023,12	2307125,71
204	439016,32	2307138,12
206	439008,98	2307152,01
208	439001,41	2307166,34
209	438993,49	2307180,52
213	438984,75	2307195,28
246	438987,54	2307197,23
245	439017,44	2307216,28
244	439026,43	2307220,24
243	439045,02	2307231,32
92	439051,29	2307235,06
Вырез 1 из 3		
185	439062,32	2307057,83
186	439042,01	2307049,96
188	439010,27	2307036,58
183	439013,05	2307024,19
179	439018,29	2306999,56
176	439020,99	2306972,56

175	439029,45	2306946,77
170	439035	2306921,82
167	439043,45	2306891,16
164	439048,84	2306871,58
162	439054,92	2306849,54
159	439062,96	2306820,33
160	439078,55	2306830,29
161	439077,5	2306849,55
163	439076,3	2306871,58
165	439075,24	2306891,16
168	439073,4	2306924,89
171	439070,56	2306977,18
177	439069,15	2307003,15
181	439067,87	2307025,94
184	439066,19	2307055,83
185	439062,32	2307057,83
Вырез 2 из 3		
157	439048,7	2307225,57
156	439029,43	2307214,39
155	439021,23	2307210,31
158	438993,88	2307193,66
154	439002,29	2307179,28
151	439010,56	2307164
148	439018,81	2307148,4
145	439025,66	2307135,56
142	439033,87	2307120,16
139	439043,66	2307101,8
133	439053,91	2307083,89
134	439063,65	2307068,86
135	439068,05	2307069,14
131	439096,83	2307086,11
136	439124,36	2307102,64
137	439113,62	2307120,08
140	439102,62	2307138,5
143	439091,31	2307156,43
146	439074,55	2307183,89
149	439065,26	2307198,58
153	439057,13	2307211,69
157	439048,7	2307225,57
Вырез 3 из 3		
96	439127,56	2306860,59
95	439105,44	2306847,03
100	439087,68	2306836,44
99	439085,15	2306838,46
98	439084,07	2306857,51
97	439082,89	2306879,28
103	439081,67	2306903,33
106	439080,49	2306924,81
109	439079,21	2306946,74
112	439078,15	2306967,33
115	439077,12	2306987,47

118	439075,91	2307008,32
121	439074,81	2307028,28
124	439073,73	2307047,96
128	439072,92	2307063,86
127	439099,99	2307079,69
130	439122,9	2307093,39
129	439124,17	2307091,23
125	439124,54	2307067,19
122	439124,95	2307047,98
119	439125,4	2307028,9
116	439125,89	2307008,32
114	439126,39	2306986,98
110	439126,39	2306967,33
107	439126,81	2306946,74
104	439126,81	2306924,96
101	439126,81	2306903,33
93	439127,01	2306879,88
96	439127,56	2306860,59

2. Перечень и сведения о площади образуемых земельных участков, которые будут отнесены к территориям общего пользования или имуществу общего пользования, в том числе в отношении которых предполагаются резервирование и (или) изъятие для государственных или муниципальных нужд

Проектом не предусмотрены к образованию земельные участки, в отношении которых предполагается резервирование и (или) изъятие для государственных нужд, а также земельные участки, которые будут отнесены к территориям общего пользования.

Перечень земельных участков, которые будут отнесены к имуществу общего пользования представлен в таблице 3:

Таблица 3

	Условный номер земельного участка	Площадь, кв.м.	Способ образования	Кадастровый номер исходного земельного участка при наличии
1.	:ЗУ101*	2 460	Образование путем раздела земельного участка 56:44:0101008:1526 с сохранением исходного земельного участка в измененных границах	56:44:0101008:1526
2	56:44:0101008:1526**	9 720	Изменяемый земельный участок	

*Земельный участок формируется с целью размещения на нем пожарного резервуара для воды объемом 25 м3, здания правления и охраны территории садоводства, площадки для контейнеров твердых коммунальных отходов, площадки для размещения ТП 6 (10) кВ, предприятия торговли (некапитальное строение, сооружение), площадки для стоянки автомобилей при въезде на территорию садоводства, а также подъездных путей к строениям и земельным участкам.

** Земельный участок предназначен для размещения улиц и проезда

3. Виды разрешенного использования земельных участков, в том числе образуемых и изменяемых, в случае, если в соответствии с настоящим Кодексом, другими федеральными законами вид или виды разрешенного использования земельного участка определяются в соответствии с документацией по планировке территории

Виды разрешенного использования образуемых и изменяемых земельных участков установлены в соответствии с приказом Федеральной службы государственной регистрации, кадастра и картографии от 10.11.2020 № П/0412 «Об утверждении классификатора видов разрешенного использования земельных участков».

Виды разрешенного использования образуемых и изменяемых земельных участков представлены в таблице 4:

Таблица 4

№ п/п	Вид земельного участка	Кадастровый или условный номер земельного участка	Разрешённое использование
1	Образуемый земельный участок	56:44:0101008:1526:3У1	Ведение садоводства (13.2)
2	Образуемый земельный участок	56:44:0101008:1526:3У2	Ведение садоводства (13.2)
3	Образуемый земельный участок	56:44:0101008:1526:3У3	Ведение садоводства (13.2)
4	Образуемый земельный участок	56:44:0101008:1526:3У4	Ведение садоводства (13.2)
5	Образуемый земельный участок	56:44:0101008:1526:3У5	Ведение садоводства (13.2)
6	Образуемый земельный участок	56:44:0101008:1526:3У6	Ведение садоводства (13.2)
7	Образуемый земельный участок	56:44:0101008:1526:3У7	Ведение садоводства (13.2)
8	Образуемый земельный участок	56:44:0101008:1526:3У8	Ведение садоводства (13.2)
9	Образуемый земельный участок	56:44:0101008:1526:3У9	Ведение садоводства (13.2)
10	Образуемый земельный участок	56:44:0101008:1526:3У10	Ведение садоводства (13.2)
11	Образуемый земельный участок	56:44:0101008:1526:3У11	Ведение садоводства (13.2)
12	Образуемый земельный участок	56:44:0101008:1526:3У12	Ведение садоводства (13.2)
13	Образуемый земельный участок	56:44:0101008:1526:3У13	Ведение садоводства (13.2)
14	Образуемый земельный участок	56:44:0101008:1526:3У14	Ведение садоводства (13.2)
15	Образуемый земельный участок	56:44:0101008:1526:3У15	Ведение садоводства (13.2)
16	Образуемый земельный участок	56:44:0101008:1526:3У16	Ведение садоводства (13.2)
17	Образуемый земельный участок	56:44:0101008:1526:3У17	Ведение садоводства (13.2)
18	Образуемый земельный участок	56:44:0101008:1526:3У18	Ведение садоводства (13.2)
19	Образуемый земельный участок	56:44:0101008:1526:3У19	Ведение садоводства (13.2)
20	Образуемый земельный участок	56:44:0101008:1526:3У20	Ведение садоводства (13.2)
21	Образуемый земельный участок	56:44:0101008:1526:3У21	Ведение садоводства (13.2)
22	Образуемый земельный участок	56:44:0101008:1526:3У22	Ведение садоводства (13.2)
23	Образуемый земельный участок	56:44:0101008:1526:3У23	Ведение садоводства (13.2)
24	Образуемый земельный участок	56:44:0101008:1526:3У24	Ведение садоводства (13.2)
25	Образуемый земельный участок	56:44:0101008:1526:3У25	Ведение садоводства (13.2)
26	Образуемый земельный участок	56:44:0101008:1526:3У26	Ведение садоводства (13.2)

78	Образуемый земельный участок	56:44:0101008:1526:3У78	Ведение садоводства (13.2)
79	Образуемый земельный участок	56:44:0101008:1526:3У79	Ведение садоводства (13.2)
80	Образуемый земельный участок	56:44:0101008:1526:3У80	Ведение садоводства (13.2)
81	Образуемый земельный участок	56:44:0101008:1526:3У81	Ведение садоводства (13.2)
82	Образуемый земельный участок	56:44:0101008:1526:3У82	Ведение садоводства (13.2)
83	Образуемый земельный участок	56:44:0101008:1526:3У83	Ведение садоводства (13.2)
84	Образуемый земельный участок	56:44:0101008:1526:3У84	Ведение садоводства (13.2)
85	Образуемый земельный участок	56:44:0101008:1526:3У85	Ведение садоводства (13.2)
86	Образуемый земельный участок	56:44:0101008:1526:3У86	Ведение садоводства (13.2)
87	Образуемый земельный участок	56:44:0101008:1526:3У87	Ведение садоводства (13.2)
88	Образуемый земельный участок	56:44:0101008:1526:3У88	Ведение садоводства (13.2)
89	Образуемый земельный участок	56:44:0101008:1526:3У89	Ведение садоводства (13.2)
90	Образуемый земельный участок	56:44:0101008:1526:3У90	Ведение садоводства (13.2)
91	Образуемый земельный участок	56:44:0101008:1526:3У91	Ведение садоводства (13.2)
92	Образуемый земельный участок	56:44:0101008:1526:3У92	Ведение садоводства (13.2)
93	Образуемый земельный участок	56:44:0101008:1526:3У93	Ведение садоводства (13.2)
94	Образуемый земельный участок	56:44:0101008:1526:3У94	Ведение садоводства (13.2)
95	Образуемый земельный участок	56:44:0101008:1526:3У95	Ведение садоводства (13.2)
96	Образуемый земельный участок	56:44:0101008:1526:3У96	Ведение садоводства (13.2)
97	Образуемый земельный участок	56:44:0101008:1526:3У97	Ведение садоводства (13.2)
98	Образуемый земельный участок	56:44:0101008:1526:3У98	Ведение садоводства (13.2)
99	Образуемый земельный участок	56:44:0101008:1526:3У99	Ведение садоводства (13.2)
100	Образуемый земельный участок	56:44:0101008:1526:3У100	Ведение садоводства (13.2)
101	Образуемый земельный участок	56:44:0101008:1526:3У101	Земельные участки общего назначения (13.0)
102	Изменяемый земельный участок	56:44:0101008:1526*	Земельные участки общего назначения (13.0)

* Земельный участок с кадастровым номером 56:44:0101008:1526 сохраняется в измененных границах с целью размещения на нем дорог (улиц, проездов), ширина которых составляет у улиц - 7 м, у проезда от 3,5 до 7 м. Площадь земельного участка с кадастровым номером 56:44:0101008:1526 в измененных границах равна 9 720 кв.м.

Сведения об образовании земельных участков на основании утвержденной схемы расположения земельного участка или земельных участков на кадастровом плане территории, срок действия которой не истек

На основании ответа Департамента градостроительства и земельных отношений г. Оренбурга №01-24-1/16533-исх от 15.12.2025 земельные участки, образованные на основании утвержденной схемы расположения земельного участка или земельных участков на кадастровом плане территории, срок действия которой не истек в границах территории проектирования отсутствуют.

4. Целевое назначение лесов, вид (виды) разрешенного использования лесного участка, количественные и качественные характеристики лесного участка, сведения о нахождении лесного участка в границах особо защитных участков лесов (в случае, если подготовка проекта межевания территории осуществляется в целях определения местоположения границ образуемых и (или) изменяемых лесных участков)

В соответствии с письмами Министерства природных ресурсов, экологии и

имущественных отношений Оренбургской области № ВГ-12-19/32435 от 25.12.2025 г., Департамента градостроительства и земельных отношений г. Оренбурга №01-24-1/16533-исх от 15.12.2025, в границах земельного участка с кадастровым номером 56:44:0101008:1526 земли лесного фонда, лесничества, участки лесничеств, лесные кварталы, лесотаксационные выделы или части лесотаксационных выделов на рассматриваемом участке отсутствуют.

5. Сведения о границах территории, в отношении которой утвержден проект межевания, содержащие перечень координат характерных точек этих границ в системе координат, используемой для ведения Единого государственного реестра недвижимости

Подготовка проекта межевания территории осуществляется в отношении территории расположенного на территории муниципального образования г. Оренбург, в границах земельного участка с кадастровым номером 56:44:0101008:1526».

Координаты характерных точек границ территории, в отношении которой утвержден проект межевания, определяются в соответствии с требованиями к точности определения координат характерных точек границ, установленных в соответствии с Градостроительным Кодексом для территориальных зон, и указаны в таблице 4.

Таблица 4

Обозначение характерных точек границ	Координаты, м	
	X	Y
1	439 172,94	2 306 841,34
2	439 172,60	2 306 856,00
3	439 172,03	2 306 926,56
4	439 170,42	2 307 126,55
5	439 168,07	2 307 127,29
6	439 170,06	2 307 129,54
7	439 169,83	2 307 129,90
8	439 113,33	2 307 219,72
9	439 109,49	2 307 219,54
10	439 107,43	2 307 223,73
11	439 109,78	2 307 223,76
12	439 109,75	2 307 225,42
13	439 102,67	2 307 236,67
14	439 099,97	2 307 241,91
15	439 083,82	2 307 232,43
16	439 074,19	2 307 248,71
17	439 026,43	2 307 220,24
18	439 017,44	2 307 216,28
19	438 987,54	2 307 197,23
20	438 965,05	2 307 181,48
21	438 955,92	2 307 175,36
22	438 967,96	2 307 153,17
23	438 994,55	2 307 090,73
24	439 017,07	2 307 046,24
25	439 012,69	2 307 044,01
26	439 001,42	2 307 039,36
27	439 003,98	2 307 033,14
28	439 023,09	2 306 942,59
29	439 011,53	2 306 938,57
30	438 975,69	2 307 051,49
31	438 972,74	2 307 050,14
32	438 962,61	2 307 045,49
33	438 968,93	2 307 033,25

34	438 973,70	2 307 024,00
35	438 971,96	2 307 022,97
36	438 967,61	2 307 020,38
37	438 938,40	2 307 003,00
38	438 939,44	2 307 001,31
39	438 934,57	2 306 998,30
40	438 994,06	2 306 899,92
41	439 067,23	2 306 778,45
1	439 172,94	2 306 841,34

6. Категория земельных участков, в том числе образуемых, в случаях, если в соответствии с федеральным законом перевод земель из одной категории в другую, отнесение земель к определенной категории земель осуществляются в соответствии с документацией по планировке территории.

№ п/п	Условный номер земельного участка	Категория земель
1	56:44:0101008:1526:3У1	Земли населенных пунктов
2	56:44:0101008:1526:3У2	Земли населенных пунктов
3	56:44:0101008:1526:3У3	Земли населенных пунктов
4	56:44:0101008:1526:3У4	Земли населенных пунктов
5	56:44:0101008:1526:3У5	Земли населенных пунктов
6	56:44:0101008:1526:3У6	Земли населенных пунктов
7	56:44:0101008:1526:3У7	Земли населенных пунктов
8	56:44:0101008:1526:3У8	Земли населенных пунктов
9	56:44:0101008:1526:3У9	Земли населенных пунктов
10	56:44:0101008:1526:3У10	Земли населенных пунктов
11	56:44:0101008:1526:3У11	Земли населенных пунктов
12	56:44:0101008:1526:3У12	Земли населенных пунктов
13	56:44:0101008:1526:3У13	Земли населенных пунктов
14	56:44:0101008:1526:3У14	Земли населенных пунктов
15	56:44:0101008:1526:3У15	Земли населенных пунктов
16	56:44:0101008:1526:3У16	Земли населенных пунктов
17	56:44:0101008:1526:3У17	Земли населенных пунктов
18	56:44:0101008:1526:3У18	Земли населенных пунктов
19	56:44:0101008:1526:3У19	Земли населенных пунктов
20	56:44:0101008:1526:3У20	Земли населенных пунктов
21	56:44:0101008:1526:3У21	Земли населенных пунктов
22	56:44:0101008:1526:3У22	Земли населенных пунктов
23	56:44:0101008:1526:3У23	Земли населенных пунктов
24	56:44:0101008:1526:3У24	Земли населенных пунктов
25	56:44:0101008:1526:3У25	Земли населенных пунктов
26	56:44:0101008:1526:3У26	Земли населенных пунктов
27	56:44:0101008:1526:3У27	Земли населенных пунктов
28	56:44:0101008:1526:3У28	Земли населенных пунктов
29	56:44:0101008:1526:3У29	Земли населенных пунктов
30	56:44:0101008:1526:3У30	Земли населенных пунктов
31	56:44:0101008:1526:3У31	Земли населенных пунктов
32	56:44:0101008:1526:3У32	Земли населенных пунктов
33	56:44:0101008:1526:3У33	Земли населенных пунктов
34	56:44:0101008:1526:3У34	Земли населенных пунктов
35	56:44:0101008:1526:3У35	Земли населенных пунктов
36	56:44:0101008:1526:3У36	Земли населенных пунктов

88	56:44:0101008:1526:3Y88	Земли населенных пунктов
89	56:44:0101008:1526:3Y89	Земли населенных пунктов
90	56:44:0101008:1526:3Y90	Земли населенных пунктов
91	56:44:0101008:1526:3Y91	Земли населенных пунктов
92	56:44:0101008:1526:3Y92	Земли населенных пунктов
93	56:44:0101008:1526:3Y93	Земли населенных пунктов
94	56:44:0101008:1526:3Y94	Земли населенных пунктов
95	56:44:0101008:1526:3Y95	Земли населенных пунктов
96	56:44:0101008:1526:3Y96	Земли населенных пунктов
97	56:44:0101008:1526:3Y97	Земли населенных пунктов
98	56:44:0101008:1526:3Y98	Земли населенных пунктов
99	56:44:0101008:1526:3Y99	Земли населенных пунктов
100	56:44:0101008:1526:3Y100	Земли населенных пунктов
101	56:44:0101008:1526:3Y101	Земли населенных пунктов
102	56:44:0101008:1526	Земли населенных пунктов

ЧЕРТЕЖ МЕЖЕВАНИЯ ТЕРРИТОРИИ. М 1:1000



Условные обозначения

	- границы планируемого элемента планировочной структуры
	- границы образуемых земельных участков
	- границы изменяемых земельных участков
:1526.3Y1	- условные номера образуемых земельных участков
56:44:0101008:1526	- кадастровые номера изменяемых земельных участков

Примечание:
 1. В границах территории, в отношении которой принято решение по подготовке документации по планировке территории, отсутствуют границы публичных сервитутов.
 2. На основании ответа Департамента градостроительства и земельных отношений г. Оренбурга №01-24-1/16533-исх от 15.12.2025 земельные участки, образованные на основании утвержденной схемы расположения земельного участка или земельных участков на кадастровом плане территории, срок действия которой не истек в границах территории проектирования отсутствуют

03-2026-ПМТ				
ПРОЕКТ ПЛАНИРОВКИ ТЕРРИТОРИИ И ПРОЕКТ МЕЖЕВАНИЯ ТЕРРИТОРИИ СНТ «ЗАЩИТНИК», РАСПОЛОЖЕННОЙ НА ТЕРРИТОРИИ МУНИЦИПАЛЬНОГО ОБРАЗОВАНИЯ Г. ОРЕНБУРГ, В ГРАНИЦАХ ЗЕМЕЛЬНОГО УЧАСТКА С КАДАСТРОВЫМ НОМЕРОМ 56:44:0101008:1526»				
Изм.	Кол.уч	Лист N док.	Подпись	Дата
Разработал	Толмачева			02.26
Проверил	Файзуллин			02.26
Утвердил	Толмачева			02.26
Проект межевания территории. Основная часть.			Стадия	Лист
Чертеж межевания территории. М 1:1000			П	39
000 "Региональный кадастровый центр"				