



## ПРАВИТЕЛЬСТВО СЕВАСТОПОЛЯ

### ПОСТАНОВЛЕНИЕ

Об утверждении документации по планировке территории «Проект межевания территории ТСН «Рыбак-6»

В соответствии с Градостроительным кодексом Российской Федерации, Уставом города Севастополя, законами города Севастополя от 30.04.2014 № 5-ЗС «О Правительстве Севастополя», от 29.09.2015 № 185-ЗС «О правовых актах города Севастополя», учитывая результаты общественных обсуждений документации по планировке территории «Проект межевания территории ТСН «Рыбак-6» от 12.12.2022, Правительство Севастополя постановляет:

1. Утвердить документацию по планировке территории «Проект межевания территории ТСН «Рыбак-6» (прилагается).
2. Настоящее постановление вступает в силу по истечении десяти дней после дня его официального опубликования.
3. Контроль за исполнением настоящего постановления возложить на директора Департамента архитектуры и градостроительства города Севастополя – члена Правительства Севастополя.

Губернатор города Севастополя



М.В. Развожаев

26.12.2022  
№ 698-ПП

УТВЕРЖДЕНА  
постановлением  
Правительства Севастополя  
от 26.12.2022 № 698-ПП

Документация по планировке территории  
«Проект межевания территории ТСН «Рыбак-6»

**ДОКУМЕНТАЦИЯ ПО ПЛАНИРОВКЕ ТЕРРИТОРИИ ЛИНЕЙНОГО  
ОБЪЕКТА**

**«ПРОЕКТ МЕЖЕВАНИЯ ТЕРРИТОРИИ ТСН РЫБАК - 6»,**

**Г. СЕВАСТОПОЛЬ**

**ПРОЕКТ МЕЖЕВАНИЯ ТЕРРИТОРИИ ОСНОВНАЯ  
(УТВЕРЖДАЕМАЯ) ЧАСТЬ**

**18/03/22-ПМТ-ОЧ**

**г. Севастополь**

**2022**

**ДОКУМЕНТАЦИЯ ПО ПЛАНИРОВКЕ ТЕРРИТОРИИ ЛИНЕЙНОГО  
ОБЪЕКТА**

**«ПРОЕКТ МЕЖЕВАНИЯ ТЕРРИТОРИИ ТСН РЫБАК - 6»,**

**Г. СЕВАСТОПОЛЬ**

**ПРОЕКТ МЕЖЕВАНИЯ ТЕРРИТОРИИ  
ОСНОВНАЯ (УТВЕРЖДАЕМАЯ) ЧАСТЬ**

**18/03/22-ПМТ-ОЧ**

**Том II.1**

**Руководитель**

**Заказчик:**

**ТСН «Рыбак-6»**



**А.С. Матковский**

**А.П. Цалко**

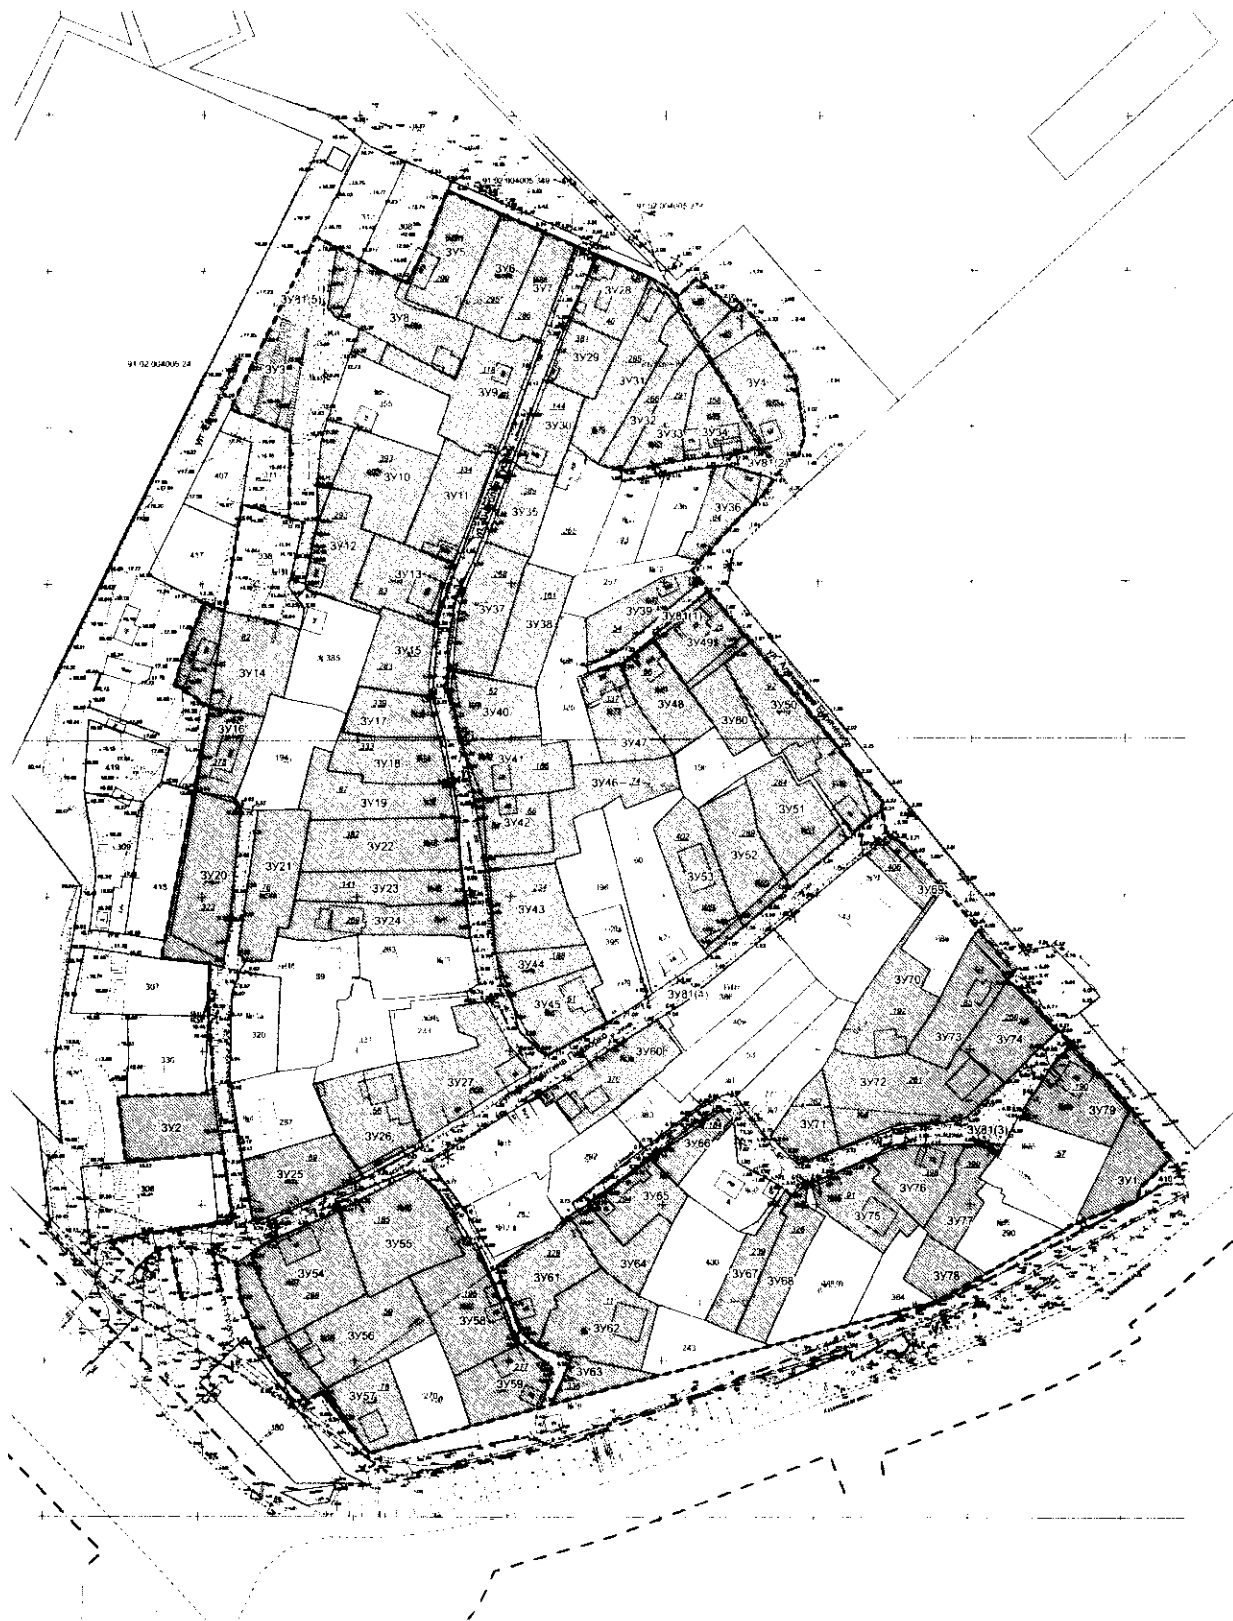
**г. Севастополь**

**2022**









Масштаб 1:1500

Условные обозначения:

- Действующие красные линии, утвержденные Постановлением Правительства Севастополя от 25.04.2018 г. № 248-ПП
- Проектируемые красные линии
- Границы существующих земельных участков согласно сведений ЕГРН
- ▨ Предлагаемые новые границы земельных участков с видом разрешенного использования код 13.2
- ▨ Предлагаемые границы земель общего пользования (вид разрешенного использования код 13.0)
- 3V1 Условный номер образуемого земельного участка

Инв. № подл. Подпись и дата. Взам. инв. №

Изм.	Кол.уч.	Лист	№ док.	Подп.	Дата
ГИП	Борисов В.Н.			<i>[Подпись]</i>	
Разработал	Левашин К.Г.			<i>[Подпись]</i>	

18/03/22-ПМТ-04

**Проект межевания территории.  
Основная (утверждаемая) часть**

Стадия	Лист	Листов
ПМТ	2	2

**Чертеж межевания территории.**



 
ИП Матковский А.С.



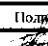


Масштаб 1:1500

Условные обозначения:

-  существующие элементы планировочной структуры
-  планируемые элементы планировочной структуры
-  границы существующих земельных участков согласно сведений ЕГРН

Инд. № позн. Подпись и дата. Элект. инд. №

						<b>18/03/22-ПМТ-ОЧ</b>			
Изм.	Кол.уч.	Лист	№ док.	Подп.	Дата	<b>Проект межевания территории. Основная (утверждаемая) часть</b>	Стадия	Лист	Листов
ГИП			Борисов В.Н.				ПМТ	3	3
			Разработал	Левашов К.Г.		<b>Чертеж межевания территории.</b>	ИП Матковский А.С.		

**Раздел 2.**  
**ПРОЕКТ МЕЖЕВАНИЯ ТЕРРИТОРИИ.**  
**ТЕКСТОВАЯ ЧАСТЬ.**

Взрими. инв. №	
Подл. и дата	
Инв. № подл.	

<b>18/03/22-ПМТ-ОЧ</b>					
Изм.	Кол.уч	Лист	№ док.	Подп.	Дата
				<i>[Signature]</i>	
				<i>[Signature]</i>	
<b>Проект межевания территории. Графическая часть.</b>					
			Стадия	Лист	Листов
			ПМТ	1	
<b>ИП Матковский А.С.</b>					

### Общие данные.

Проект межевания территории ТСН «Рыбак - 6» в границах кадастрового квартала 91:02:004005 подготовлен в связи с необходимостью приведения в соответствие фактических и юридических границ землепользования, сложившихся в течение многолетнего использования земельных участков.

В соответствии с требованиями статьи 43 Градостроительного кодекса Российской Федерации" от 29.12.2004 N 190-ФЗ (ред. от 25.12.2018), подготовка проекта межевания территории осуществляется применительно к территории, расположенной в границах указанного участка, и осуществляется для:

1. определения местоположения границ образуемых и изменяемых земельных участков;

2. установления, изменения, отмены красных линий для застроенных территорий, в границах которых не планируется размещение новых объектов капитального строительства, а также для установления, изменения, отмены красных линий в связи с образованием и (или) изменением земельного участка, расположенного в границах территории, применительно к которой не предусматривается осуществление деятельности по комплексному и устойчивому развитию территории, при условии, что такие установление, изменение, отмена влекут за собой исключительно изменение границ территории общего пользования.

3. Установление зон действия публичных сервитутов, видов обременений и ограничений использования земельных участков.

Состав исходных данных для разработки ДПТ:

- материалы Генерального плана г. Севастополя, утвержденного решением Сессии Севастопольского городского Совета от 13.12.2005 № 4114.

- сведения о границах земельных участков с оформленными документами правообладателей.

### Описание предлагаемых проектных решений.

Территория, в отношении которой разрабатывается документация, является территорией ТСН «Рыбак - 6» и нераспределенными землями общего пользования, находящимися в собственности города Севастополя, в границах которых расположены земельные участки, собственники которых используют их для ведения садоводства.

Име. № подл.	Подп. и дата	Взаим. инв. №

Изм.	Кол.уч	Лист	№док.	Подп.	Дата	18/03/22-ПМТ-ОЧ	Лист
							2

В границах проектируемой территории сложился определенный многолетний порядок землепользования. Границы участков закреплены заборами, что позволяет однозначно определить их положение местности, никем не оспариваются. Все участки являются ранее учтенными, имеют ранее выданные документы, содержащие описание границ.

При проведении кадастровых работ на территории товарищества было установлено, что ранее выданные документы на участки были оформлены с ошибками в определении координат участков, что привело к расхождению сведений, содержащихся в ЕГРН относительно границ участков и их фактическим местоположением. Проектом межевания предусмотрено приведение сведений о границах участков в соответствии с их фактическим положением на местности.

### Уточняемые земельные участки.

В результате подготовки проекта межевания территории с учетом используемых материалов уточнены границы 76 земельных участков, вид разрешенного использования – ведение садоводства (код 13.2).

Сведения о координатах характерных точек границ уточняемых земельных участков приведены ниже:

№ участка № точки	X	Y	Площадь участка
:ЗУ5			727
439	4928545.75	4374097.70	
440	4928538.35	4374115.54	
7	4928504.95	4374101.02	
6	4928507.92	4374088.37	
5	4928509.87	4374083.66	
4	4928511.95	4374080.97	
3	4928516.94	4374083.12	
441	4928516.16	4374084.84	
442	4928526.32	4374090.21	
439	4928545.75	4374097.70	
:ЗУ6			550
440	4928538.35	4374115.54	
234	4928532.52	4374129.59	
141	4928499.08	4374115.06	
140	4928500.02	4374113.24	
8	4928502.78	4374107.50	
7	4928504.95	4374101.02	
440	4928538.35	4374115.54	
:ЗУ7			414

Взаим. инв. №

Подп. и дата

Инв. № подл.

Изм.	Кол.уч	Лист	Медок.	Подп.	Дата

18/03/22-ПМТ-ОЧ

Лист

3

234	4928532.52	4374129.59	
235	4928528.23	4374139.95	
145	4928497.51	4374128.29	
144	4928499.85	4374122.85	
143	4928498.45	4374122.22	
142	4928497.65	4374119.87	
141	4928499.08	4374115.06	
234	4928532.52	4374129.59	
:3У8			862
1	4928523.51	4374069.76	
2	4928519.77	4374077.31	
3	4928516.94	4374083.12	
4	4928511.95	4374080.97	
5	4928509.87	4374083.66	
6	4928507.92	4374088.37	
7	4928504.95	4374101.02	
8	4928502.78	4374107.50	
9	4928485.38	4374101.26	
10	4928496.82	4374078.85	
11	4928501.41	4374069.93	
12	4928505.24	4374061.77	
13	4928507.99	4374059.26	
14	4928527.33	4374062.06	
1	4928523.51	4374069.76	
:3У9			1028
11	4928501.41	4374069.93	
10	4928496.82	4374078.85	
9	4928485.38	4374101.26	
8	4928502.78	4374107.50	
140	4928500.02	4374113.24	
141	4928499.08	4374115.06	
142	4928497.65	4374119.87	
143	4928498.45	4374122.22	
144	4928499.85	4374122.85	
145	4928497.51	4374128.29	
146	4928461.81	4374114.73	
147	4928462.35	4374112.57	
148	4928462.26	4374110.10	
149	4928460.73	4374109.47	
150	4928463.63	4374102.94	
151	4928464.89	4374101.45	
152	4928466.60	4374098.21	
153	4928466.73	4374097.88	
154	4928467.79	4374095.25	
155	4928474.34	4374097.62	
156	4928479.99	4374099.29	
157	4928490.19	4374076.29	

Взаим. инв. №

Подл. и дата

Инв. № подл.

Изм.	Кол.уч	Лист	№док.	Подп.	Дата

18/03/22-ПМТ-ОЧ

Лист

4

158	4928494.26	4374067.09	
11	4928501.41	4374069.93	
:3Y10			889
15	4928472.37	4374059.53	
16	4928470.78	4374065.43	
17	4928469.79	4374068.43	
18	4928460.69	4374096.10	
19	4928432.60	4374084.67	
20	4928435.94	4374075.19	
21	4928437.30	4374070.69	
22	4928447.92	4374073.90	
23	4928450.28	4374060.91	
24	4928450.92	4374056.53	
25	4928464.98	4374057.49	
26	4928467.93	4374058.11	
15	4928472.37	4374059.53	
:3Y11			619
153	4928466.73	4374097.88	
152	4928466.60	4374098.21	
151	4928464.89	4374101.45	
150	4928463.63	4374102.94	
236	4928460.73	4374109.47	
148	4928462.26	4374110.10	
147	4928462.35	4374112.57	
146	4928461.81	4374114.73	
237	4928426.36	4374100.73	
19	4928432.60	4374084.67	
18	4928460.69	4374096.10	
153	4928466.73	4374097.88	
:3Y12			592
24	4928450.92	4374056.53	
23	4928450.28	4374060.91	
22	4928447.92	4374073.90	
21	4928437.30	4374070.69	
20	4928435.94	4374075.19	
27	4928415.10	4374067.74	
28	4928411.60	4374077.23	
29	4928410.23	4374076.80	
30	4928417.64	4374053.42	
31	4928419.81	4374052.85	
32	4928438.51	4374056.38	
24	4928450.92	4374056.53	
:3Y13			582
20	4928435.94	4374075.19	
19	4928432.60	4374084.67	
237	4928426.36	4374100.73	
238	4928418.60	4374097.42	

Взаим. инте. №

Подп. и дата

Инв. № подл.

Изм.	Кол.уч	Лист	№док.	Подп.	Дата

18/03/22-ПМТ-ОЧ

Лист

5

239	4928409.40	4374095.40	
240	4928406.75	4374095.08	
241	4928412.56	4374078.17	
28	4928411.60	4374077.23	
27	4928415.10	4374067.74	
20	4928435.94	4374075.19	
:3Y14			995
456	4928413.82	4374020.21	
457	4928412.69	4374022.56	
458	4928411.08	4374026.91	
459	4928407.42	4374043.90	
460	4928405.31	4374051.38	
461	4928383.30	4374046.23	
462	4928384.69	4374041.85	
463	4928377.31	4374040.06	
464	4928380.31	4374022.24	
465	4928387.35	4374011.01	
466	4928395.02	4374012.97	
456	4928413.82	4374020.21	
:3Y15			499
29	4928410.23	4374076.80	
28	4928411.60	4374077.23	
241	4928412.56	4374078.17	
240	4928406.75	4374095.08	
242	4928392.46	4374093.33	
243	4928385.03	4374093.21	
244	4928383.88	4374093.42	
245	4928387.36	4374069.92	
246	4928410.00	4374077.51	
29	4928410.23	4374076.80	
29	4928410.23	4374076.80	
:3Y16			440
464	4928380.31	4374022.24	
463	4928377.31	4374040.06	
500	4928357.13	4374033.28	
498	4928351.16	4374030.95	
489	4928353.33	4374017.29	
464	4928380.31	4374022.24	
:3Y17			404
245	4928387.36	4374069.92	
244	4928383.88	4374093.42	
247	4928380.20	4374094.08	
248	4928371.05	4374096.47	
249	4928370.82	4374082.02	
250	4928371.12	4374072.36	
251	4928372.61	4374064.51	
252	4928375.88	4374065.70	

Инв. № подл.

Подл. и дата

Взаим. инв. №

Изм.	Кол.уч	Лист	№док.	Подп.	Дата	<b>18/03/22-ПМТ-ОЧ</b>

253	4928378.34	4374066.55	
254	4928382.40	4374068.30	
245	4928387.36	4374069.92	
:3У18			516
251	4928372.61	4374064.51	
250	4928371.12	4374072.36	
249	4928370.82	4374082.02	
248	4928371.05	4374096.47	
256	4928362.39	4374098.73	
257	4928356.01	4374100.02	
258	4928355.84	4374081.16	
259	4928356.54	4374071.74	
260	4928358.93	4374071.98	
261	4928360.08	4374060.49	
262	4928365.96	4374062.10	
251	4928372.61	4374064.51	
:3У19			653
263	4928367.88	4374056.12	
262	4928365.96	4374062.10	
261	4928360.08	4374060.49	
260	4928358.93	4374071.98	
259	4928356.54	4374071.74	
258	4928355.84	4374081.16	
257	4928356.01	4374100.02	
264	4928345.31	4374102.17	
97	4928344.21	4374054.97	
96	4928347.16	4374055.39	
95	4928347.75	4374051.24	
263	4928367.88	4374056.12	
:3У20			977
489	4928353.33	4374017.29	
490	4928347.19	4374016.31	
491	4928299.93	4374007.57	
492	4928298.03	4374023.43	
493	4928296.94	4374027.46	
494	4928299.01	4374027.75	
495	4928311.83	4374029.52	
496	4928344.53	4374032.36	
497	4928348.91	4374032.33	
498	4928351.16	4374030.95	
489	4928353.33	4374017.29	
:3У21			736
94	4928347.32	4374038.29	
95	4928347.75	4374051.24	
96	4928347.16	4374055.39	
97	4928344.21	4374054.97	
98	4928327.57	4374051.91	

Взаим. инв. №

Подп. и дата

Инв. № подл.

Изм.	Кол.уч	Лист	Недоп.	Подп.	Дата

18/03/22-ПМТ-ОЧ

Лист

7



99	4928318.54	4374050.37	
100	4928309.34	4374048.46	
101	4928309.99	4374045.32	
102	4928307.25	4374044.76	
103	4928298.83	4374043.00	
104	4928298.95	4374034.91	
105	4928301.41	4374032.28	
94	4928347.32	4374038.29	
:3Y22			834
97	4928344.21	4374054.97	
264	4928345.31	4374102.17	
265	4928328.52	4374104.51	
98	4928327.57	4374051.91	
97	4928344.21	4374054.97	
:3Y23			554
98	4928327.57	4374051.91	
265	4928328.52	4374104.51	
266	4928318.13	4374105.95	
267	4928316.82	4374080.74	
268	4928317.73	4374078.95	
99	4928318.54	4374050.37	
98	4928327.57	4374051.91	
:3Y24			632
99	4928318.54	4374050.37	
268	4928317.73	4374078.95	
267	4928316.82	4374080.74	
266	4928318.13	4374105.95	
269	4928307.28	4374107.46	
270	4928306.53	4374106.84	
271	4928307.63	4374101.70	
272	4928307.61	4374070.86	
273	4928305.54	4374060.67	
274	4928305.86	4374051.41	
275	4928307.25	4374044.75	
101	4928309.99	4374045.32	
100	4928309.34	4374048.46	
99	4928318.54	4374050.37	
:3Y25			645
276	4928234.48	4374034.39	
277	4928243.27	4374063.94	
278	4928229.88	4374072.92	
279	4928224.48	4374063.37	
280	4928214.28	4374039.44	
281	4928214.95	4374037.89	
282	4928226.03	4374035.88	
283	4928227.99	4374035.43	
276	4928234.48	4374034.39	

Взаим. инв. №

Подл. и дата

Инв. № подл.

Изм.	Кол.уч	Лист	Медок.	Подп.	Дата

18/03/22-ПМТ-ОЧ

Лист

8

:3Y26			757
284	4928259.50	4374057.86	
285	4928263.62	4374073.02	
286	4928266.18	4374083.82	
77	4928266.23	4374083.98	
93	4928262.82	4374085.13	
92	4928255.62	4374086.97	
91	4928245.52	4374089.94	
90	4928241.11	4374091.77	
89	4928240.64	4374091.98	
278	4928229.88	4374072.92	
277	4928243.27	4374063.94	
287	4928250.66	4374060.95	
288	4928254.98	4374059.04	
284	4928259.50	4374057.86	
284	4928259.50	4374057.86	
:3Y27			914
77	4928266.23	4374083.98	
78	4928268.33	4374097.72	
79	4928269.43	4374103.54	
80	4928271.53	4374109.67	
81	4928271.74	4374110.34	
82	4928274.41	4374109.42	
83	4928276.37	4374103.78	
84	4928284.66	4374101.46	
85	4928285.62	4374107.20	
86	4928286.53	4374112.58	
87	4928272.18	4374120.38	
88	4928263.46	4374127.80	
89	4928240.64	4374091.98	
90	4928241.11	4374091.77	
91	4928245.52	4374089.94	
92	4928255.62	4374086.97	
93	4928262.82	4374085.13	
77	4928266.23	4374083.98	
:3Y28			419
159	4928525.53	4374146.44	
160	4928518.17	4374164.21	
161	4928510.20	4374161.07	
162	4928497.86	4374155.11	
163	4928504.64	4374138.48	
159	4928525.53	4374146.44	
:3Y29			359
163	4928504.64	4374138.48	
162	4928497.86	4374155.11	
164	4928479.22	4374146.36	
165	4928480.11	4374143.50	

Взаим. инв. №

Подп. и дата

Инв. № подл.

Изм.	Кол.уч	Лист	Недок.	Подп.	Дата

18/03/22-ПМТ-ОЧ

Лист

9

166	4928484.96	4374130.98	
163	4928504.64	4374138.48	
:3Y30			397
166	4928484.96	4374130.98	
165	4928480.11	4374143.50	
167	4928477.56	4374142.33	
168	4928465.31	4374138.70	
169	4928454.47	4374134.43	
170	4928456.52	4374123.04	
171	4928458.39	4374120.85	
172	4928463.02	4374122.46	
173	4928465.45	4374123.35	
166	4928484.96	4374130.98	
:3Y31			749
448	4928512.50	4374173.54	
449	4928507.47	4374173.63	
450	4928505.32	4374170.68	
451	4928502.98	4374169.09	
452	4928498.14	4374167.31	
453	4928496.46	4374170.27	
454	4928458.23	4374147.69	
168	4928465.31	4374138.70	
167	4928477.56	4374142.33	
165	4928480.11	4374143.50	
164	4928479.22	4374146.36	
162	4928497.86	4374155.11	
161	4928510.20	4374161.07	
160	4928518.17	4374164.21	
455	4928516.77	4374167.57	
448	4928512.50	4374173.54	
:3Y32			606
449	4928507.47	4374173.63	
450	4928505.32	4374170.68	
451	4928502.98	4374169.09	
452	4928498.14	4374167.31	
453	4928496.46	4374170.27	
454	4928458.23	4374147.69	
39	4928456.19	4374155.16	
40	4928470.14	4374162.71	
41	4928488.04	4374172.81	
42	4928497.19	4374180.30	
43	4928508.27	4374191.50	
488	4928518.19	4374179.41	
448	4928512.50	4374173.54	
449	4928507.47	4374173.63	
449	4928507.47	4374173.63	
:3Y33			606

Име. № подл. Подп. и дата. Взаим. штемп. №

Изм.	Кол.уч	Лист	№док.	Подп.	Дата

18/03/22-ПМТ-ОЧ

Лист

10

33	4928510.48	4374193.75	
34	4928502.54	4374201.29	
35	4928491.45	4374184.03	
36	4928487.43	4374179.72	
37	4928466.58	4374175.33	
38	4928459.80	4374176.17	
39	4928456.19	4374155.16	
40	4928470.14	4374162.71	
41	4928488.04	4374172.81	
42	4928497.19	4374180.30	
43	4928508.27	4374191.50	
33	4928510.48	4374193.75	
:3Y34			462
38	4928459.80	4374176.17	
37	4928466.58	4374175.33	
36	4928487.43	4374179.72	
35	4928491.45	4374184.03	
512	4928479.42	4374191.84	
513	4928473.81	4374194.22	
514	4928463.53	4374200.82	
515	4928462.13	4374195.09	
516	4928461.14	4374188.53	
38	4928459.80	4374176.17	
:3Y35			393
171	4928458.39	4374120.85	
170	4928456.52	4374123.04	
169	4928454.47	4374134.43	
174	4928428.38	4374126.03	
175	4928433.35	4374111.30	
171	4928458.39	4374120.85	
:3Y36			419
44	4928457.55	4374186.35	
45	4928458.13	4374190.08	
46	4928454.05	4374204.24	
47	4928453.39	4374205.18	
48	4928448.28	4374201.61	
49	4928440.14	4374193.18	
50	4928427.79	4374181.72	
51	4928429.27	4374173.58	
52	4928436.67	4374176.78	
53	4928436.67	4374178.90	
44	4928457.55	4374186.35	
:3Y37			626
175	4928433.35	4374111.30	
174	4928428.38	4374126.03	
176	4928426.90	4374124.62	
177	4928390.85	4374113.66	

Име. № подл.	Подп. и дата	Взаим. числ. №
--------------	--------------	----------------

Изм.	Кол.уч	Лист	№док.	Подп.	Дата
------	--------	------	-------	-------	------

18/03/22-ПМТ-ОЧ

Лист

11

178	4928393.11	4374100.91	
179	4928408.48	4374102.34	
180	4928412.85	4374102.96	
181	4928420.93	4374105.73	
175	4928433.35	4374111.30	
:3У38			606
178	4928393.11	4374100.91	
177	4928390.85	4374113.66	
176	4928426.90	4374124.62	
182	4928422.23	4374140.14	
183	4928411.16	4374136.32	
184	4928386.97	4374128.17	
185	4928389.52	4374114.40	
186	4928392.05	4374100.81	
178	4928393.11	4374100.91	
:3У39			454
302	4928409.30	4374144.28	
303	4928422.24	4374169.13	
304	4928424.52	4374178.76	
305	4928420.93	4374181.68	
306	4928399.65	4374156.15	
307	4928398.39	4374154.09	
308	4928396.00	4374148.73	
309	4928395.20	4374144.85	
302	4928409.30	4374144.28	
:3У40			516
186	4928392.05	4374100.81	
185	4928389.52	4374114.40	
184	4928386.97	4374128.17	
187	4928371.47	4374130.09	
188	4928369.81	4374104.11	
189	4928385.59	4374100.21	
186	4928392.05	4374100.81	
:3У41			600
188	4928369.81	4374104.11	
187	4928371.47	4374130.09	
190	4928368.58	4374130.22	
191	4928370.01	4374138.37	
192	4928362.24	4374140.10	
193	4928354.76	4374140.95	
194	4928353.30	4374132.56	
195	4928351.19	4374108.19	
188	4928369.81	4374104.11	
:3У42			449
195	4928351.19	4374108.19	
194	4928353.30	4374132.56	
196	4928334.69	4374134.54	

Име. № подл.	Подл. и дата	Взаим. име. №

Изм.	Кол.уч	Лист	Недок.	Подп.	Дата

18/03/22-ПМТ-ОЧ

Лист

12

197	4928333.66	4374128.08	
198	4928334.00	4374128.05	
199	4928332.52	4374112.52	
200	4928332.40	4374111.53	
201	4928346.02	4374109.24	
195	4928351.19	4374108.19	
:3Y43			691
218	4928328.06	4374112.10	
217	4928328.28	4374113.44	
216	4928329.97	4374128.47	
215	4928330.72	4374134.95	
219	4928316.66	4374139.44	
220	4928313.23	4374141.19	
221	4928304.87	4374145.47	
222	4928303.76	4374135.70	
223	4928301.87	4374115.70	
218	4928328.06	4374112.10	
:3Y44			319
223	4928301.87	4374115.70	
222	4928303.76	4374135.70	
221	4928304.87	4374145.47	
224	4928298.10	4374148.22	
225	4928288.84	4374120.59	
226	4928288.54	4374119.71	
227	4928293.32	4374117.23	
223	4928301.87	4374115.70	
:3Y45			558
226	4928288.54	4374119.71	
225	4928288.84	4374120.59	
224	4928298.10	4374148.22	
228	4928292.15	4374150.90	
229	4928290.54	4374147.35	
230	4928279.34	4374152.45	
231	4928268.88	4374132.94	
232	4928268.64	4374132.48	
233	4928276.21	4374126.14	
226	4928288.54	4374119.71	
:3Y46			723
200	4928332.40	4374111.53	
199	4928332.52	4374112.52	
198	4928334.00	4374128.05	
197	4928333.66	4374128.08	
196	4928334.69	4374134.54	
194	4928353.30	4374132.56	
193	4928354.76	4374140.95	
192	4928362.24	4374140.10	
202	4928362.93	4374149.80	

Взаим. инв. №

Подл. и дата

Инв. № подл.

Изм.	Кол.уч	Лист	№ док.	Подп.	Дата

18/03/22-ПМТ-ОЧ

Лист

13

203	4928363.02	4374151.07	
204	4928364.17	4374167.19	
205	4928365.60	4374173.05	
206	4928354.96	4374175.51	
207	4928350.80	4374164.57	
208	4928348.14	4374157.56	
209	4928352.34	4374155.96	
210	4928348.50	4374150.24	
211	4928346.51	4374143.74	
212	4928344.87	4374140.66	
213	4928334.10	4374143.30	
214	4928332.01	4374135.09	
215	4928330.72	4374134.95	
216	4928329.97	4374128.47	
217	4928328.28	4374113.44	
218	4928328.06	4374112.10	
200	4928332.40	4374111.53	
:3У47			550
314	4928390.47	4374141.51	
315	4928391.66	4374144.99	
316	4928394.10	4374150.62	
317	4928394.49	4374155.38	
318	4928394.30	4374155.46	
313	4928385.51	4374159.31	
312	4928378.95	4374162.93	
205	4928365.60	4374173.05	
204	4928364.17	4374167.19	
203	4928363.02	4374151.07	
202	4928362.93	4374149.80	
314	4928390.47	4374141.51	
314	4928390.47	4374141.51	
:3У48			549
310	4928394.30	4374155.46	
58	4928403.16	4374166.34	
57	4928388.10	4374176.91	
311	4928374.68	4374186.65	
205	4928365.60	4374173.05	
312	4928378.95	4374162.93	
313	4928385.51	4374159.31	
310	4928394.30	4374155.46	
:3У49			441
54	4928404.31	4374167.31	
55	4928417.77	4374184.07	
56	4928404.03	4374196.07	
57	4928388.10	4374176.91	
58	4928403.16	4374166.34	
54	4928404.31	4374167.31	

Взаим. цинк. №

Подп. и дата

Име. № подл.

Изм.	Кол.уч	Лист	№док.	Подп.	Дата

18/03/22-ПМТ-ОЧ

Лист

14

:3Y50			953
289	4928394.58	4374189.60	
290	4928401.70	4374198.04	
291	4928350.59	4374241.55	
292	4928348.43	4374241.26	
293	4928344.50	4374236.87	
294	4928340.31	4374231.78	
295	4928348.45	4374225.67	
296	4928359.32	4374218.32	
297	4928357.14	4374214.23	
298	4928366.44	4374208.80	
299	4928365.02	4374205.43	
300	4928370.70	4374202.28	
301	4928371.82	4374204.20	
289	4928394.58	4374189.60	
:3Y51			741
59	4928359.00	4374196.45	
60	4928365.27	4374208.28	
61	4928355.80	4374213.79	
62	4928357.57	4374217.70	
63	4928347.73	4374224.53	
64	4928339.00	4374230.09	
65	4928323.25	4374211.54	
67	4928341.43	4374200.87	
68	4928349.40	4374199.49	
69	4928356.86	4374197.12	
59	4928359.00	4374196.45	
:3Y52			666
70	4928348.40	4374181.56	
69	4928356.86	4374197.12	
68	4928349.40	4374199.49	
67	4928341.43	4374200.87	
65	4928323.25	4374211.54	
71	4928310.82	4374196.87	
72	4928313.38	4374194.94	
70	4928348.40	4374181.56	
:3Y53			723
73	4928342.18	4374166.81	
74	4928352.21	4374176.71	
70	4928348.40	4374181.56	
72	4928313.38	4374194.94	
71	4928310.82	4374196.87	
75	4928301.19	4374185.33	
76	4928308.74	4374179.65	
73	4928342.18	4374166.81	
:3Y54			1114
106	4928201.12	4374032.82	

Взаим. инт. №

Подп. и дата

Инт. № подл.

Изм.	Кол.уч	Лист	Недож.	Подп.	Дата

18/03/22-ПМТ-ОЧ

Лист

15



107	4928207.39	4374042.26	
108	4928218.11	4374065.62	
109	4928191.51	4374074.96	
110	4928177.69	4374049.58	
111	4928173.50	4374041.25	
112	4928189.87	4374034.06	
106	4928201.12	4374032.82	
:3Y55			986
108	4928218.11	4374065.62	
319	4928230.95	4374090.47	
320	4928224.52	4374097.64	
321	4928209.43	4374106.31	
322	4928208.37	4374104.23	
323	4928204.01	4374106.46	
324	4928198.73	4374092.68	
114	4928197.01	4374088.82	
113	4928190.28	4374076.03	
109	4928191.51	4374074.96	
108	4928218.11	4374065.62	
:3Y56			1064
111	4928173.50	4374041.25	
110	4928177.69	4374049.58	
109	4928191.51	4374074.96	
113	4928190.28	4374076.03	
114	4928197.01	4374088.82	
115	4928187.01	4374093.85	
116	4928185.21	4374094.76	
117	4928179.13	4374097.83	
118	4928170.46	4374082.08	
119	4928161.16	4374062.02	
120	4928159.83	4374060.78	
121	4928156.96	4374056.07	
122	4928165.19	4374047.00	
111	4928173.50	4374041.25	
:3Y57			524
120	4928159.83	4374060.78	
119	4928161.16	4374062.02	
118	4928170.46	4374082.08	
123	4928144.67	4374092.27	
124	4928140.53	4374076.86	
125	4928141.46	4374075.51	
120	4928159.83	4374060.78	
:3Y58			804
114	4928197.01	4374088.82	
324	4928198.73	4374092.68	
323	4928204.01	4374106.46	
322	4928208.37	4374104.23	

Име. № подл.

Подп. и дата

Взаим. име. №

Изм.	Кол.уч	Лист	№док.	Подп.	Дата

18/03/22-ПМТ-ОЧ

Лист

16

321	4928209.43	4374106.31	
325	4928210.16	4374107.73	
326	4928194.42	4374116.04	
327	4928178.38	4374122.38	
127	4928175.64	4374125.17	
126	4928165.15	4374103.86	
117	4928179.13	4374097.83	
116	4928185.21	4374094.76	
115	4928187.01	4374093.85	
114	4928197.01	4374088.82	
:3Y59			529
126	4928165.15	4374103.86	
127	4928175.64	4374125.17	
128	4928174.27	4374126.57	
129	4928168.15	4374135.71	
130	4928159.80	4374133.50	
131	4928155.35	4374131.91	
132	4928149.28	4374109.34	
126	4928165.15	4374103.86	
:3Y60			706
501	4928243.24	4374143.69	
502	4928254.04	4374135.32	
503	4928252.11	4374132.77	
504	4928255.58	4374130.14	
505	4928255.70	4374130.06	
506	4928280.69	4374168.81	
507	4928269.84	4374177.01	
508	4928265.71	4374171.99	
509	4928263.98	4374170.81	
510	4928261.65	4374167.46	
511	4928250.82	4374154.39	
501	4928243.24	4374143.69	
:3Y61			654
328	4928200.62	4374116.97	
329	4928208.92	4374128.94	
330	4928211.89	4374135.70	
331	4928214.66	4374137.97	
332	4928215.37	4374138.60	
333	4928216.84	4374140.68	
334	4928200.14	4374151.26	
335	4928190.87	4374136.06	
336	4928187.29	4374137.33	
337	4928186.46	4374134.97	
338	4928175.72	4374131.16	
339	4928177.10	4374128.64	
340	4928180.24	4374125.41	
341	4928193.44	4374120.28	

Взаим. инв. №

Подп. и дата

Инв. № подл.

Изм.	Кол.уч	Лист	Медок.	Подп.	Дата

18/03/22-ПМТ-ОЧ

Лист

17

328	4928200.62	4374116.97	
:3У62			831
334	4928200.14	4374151.26	
342	4928191.43	4374163.36	
343	4928191.31	4374163.63	
344	4928188.34	4374170.10	
136	4928167.24	4374164.71	
135	4928170.39	4374147.26	
134	4928171.59	4374147.28	
133	4928171.62	4374141.98	
139	4928170.14	4374141.41	
338	4928175.72	4374131.16	
337	4928186.46	4374134.97	
336	4928187.29	4374137.33	
335	4928190.87	4374136.06	
334	4928200.14	4374151.26	
334	4928200.14	4374151.26	
:3У63			240
133	4928171.62	4374141.98	
134	4928171.59	4374147.28	
135	4928170.39	4374147.26	
136	4928167.24	4374164.71	
137	4928165.97	4374171.31	
138	4928156.45	4374135.99	
139	4928170.14	4374141.41	
133	4928171.62	4374141.98	
:3У64			422
333	4928216.84	4374140.68	
447	4928218.54	4374143.09	
409	4928220.69	4374146.91	
416	4928219.74	4374147.71	
415	4928207.05	4374158.45	
414	4928217.53	4374169.89	
413	4928214.36	4374174.32	
343	4928191.31	4374163.63	
342	4928191.43	4374163.36	
334	4928200.14	4374151.26	
333	4928216.84	4374140.68	
:3У65			467
409	4928220.69	4374146.91	
410	4928235.72	4374166.67	
411	4928226.80	4374176.00	
412	4928223.55	4374179.39	
413	4928214.36	4374174.32	
414	4928217.53	4374169.89	
415	4928207.05	4374158.45	
416	4928219.74	4374147.71	

Име. № подл.
Подл. и дата
Взаим. инв. №

Изм.	Кол.уч	Лист	№док.	Подп.	Дата

18/03/22-ПМТ-ОЧ

Лист

18

409	4928220.69	4374146.91	
:3У66			260
410	4928235.72	4374166.67	
417	4928247.36	4374181.69	
418	4928250.81	4374187.26	
419	4928251.04	4374189.51	
420	4928247.05	4374193.68	
421	4928241.65	4374188.79	
422	4928242.28	4374188.10	
423	4928236.21	4374183.21	
411	4928226.80	4374176.00	
410	4928235.72	4374166.67	
:3У67			394
435	4928225.43	4374211.14	
425	4928223.88	4374213.32	
434	4928218.07	4374209.42	
433	4928217.08	4374211.71	
432	4928215.87	4374211.18	
431	4928179.60	4374195.30	
436	4928183.59	4374185.40	
437	4928211.35	4374198.72	
438	4928210.71	4374201.35	
435	4928225.43	4374211.14	
:3У68			513
425	4928223.88	4374213.32	
426	4928227.44	4374218.52	
427	4928220.65	4374217.52	
428	4928217.03	4374224.20	
429	4928206.17	4374218.31	
430	4928176.28	4374205.10	
431	4928179.60	4374195.30	
432	4928215.87	4374211.18	
433	4928217.08	4374211.71	
434	4928218.07	4374209.42	
425	4928223.88	4374213.32	
425	4928223.88	4374213.32	
:3У69			257
472	4928339.62	4374243.02	
473	4928339.24	4374245.21	
474	4928334.77	4374251.08	
475	4928324.26	4374260.49	
476	4928320.87	4374258.31	
477	4928316.02	4374254.91	
478	4928333.79	4374235.94	
472	4928339.62	4374243.02	
:3У70			739
475	4928324.26	4374260.49	

Име. № подл.	Подл. и дата	Взаим. име. №
--------------	--------------	---------------

Изм.	Кол.уч	Лист	№док.	Подп.	Дата
------	--------	------	-------	-------	------

18/03/22-ПМТ-ОЧ

Лист

19

476	4928320.87	4374258.31	
477	4928316.02	4374254.91	
479	4928303.14	4374245.42	
480	4928286.18	4374233.55	
481	4928272.84	4374226.96	
389	4928271.25	4374226.71	
390	4928269.84	4374229.04	
391	4928268.11	4374240.05	
392	4928269.69	4374250.46	
471	4928272.41	4374251.18	
470	4928284.15	4374258.51	
482	4928288.01	4374260.56	
483	4928290.94	4374254.48	
484	4928296.99	4374257.39	
485	4928303.83	4374247.88	
486	4928319.84	4374259.27	
487	4928323.13	4374261.49	
475	4928324.26	4374260.49	
:3Y71			374
401	4928264.72	4374222.60	
400	4928252.05	4374225.52	
399	4928250.25	4374225.94	
398	4928239.32	4374228.47	
402	4928234.10	4374214.85	
403	4928238.06	4374210.61	
404	4928241.56	4374207.22	
405	4928242.82	4374205.99	
406	4928251.54	4374211.81	
407	4928253.13	4374212.87	
408	4928258.00	4374216.11	
401	4928264.72	4374222.60	
:3Y72			1174
389	4928271.25	4374226.71	
390	4928269.84	4374229.04	
391	4928268.11	4374240.05	
392	4928269.69	4374250.46	
393	4928264.61	4374263.21	
387	4928271.76	4374267.48	
386	4928260.40	4374282.23	
394	4928249.18	4374269.57	
395	4928247.89	4374266.23	
396	4928246.99	4374249.47	
397	4928245.91	4374244.96	
398	4928239.32	4374228.47	
399	4928250.25	4374225.94	
400	4928252.05	4374225.52	
401	4928264.72	4374222.60	

Инт. № подл.
Подл. и дата
Взаим. инт. №

Изм.	Кол.уч	Лист	№док.	Подп.	Дата

18/03/22-ПМТ-ОЧ

Лист

20

389	4928271.25	4374226.71	
:3У73			651
392	4928269.69	4374250.46	
393	4928264.61	4374263.21	
387	4928271.76	4374267.48	
388	4928291.67	4374281.18	
383	4928293.23	4374282.44	
467	4928296.48	4374284.63	
468	4928310.00	4374273.12	
469	4928307.21	4374270.75	
470	4928284.15	4374258.51	
348	4928288.01	4374260.56	
471	4928272.41	4374251.18	
392	4928269.69	4374250.46	
392	4928269.69	4374250.46	
:3У74			536
383	4928293.23	4374282.44	
384	4928291.42	4374286.19	
385	4928277.45	4374299.19	
386	4928260.40	4374282.23	
387	4928271.76	4374267.48	
388	4928291.67	4374281.18	
383	4928293.23	4374282.44	
:3У75			530
370	4928235.37	4374237.40	
375	4928231.26	4374241.51	
374	4928228.83	4374239.27	
373	4928214.48	4374254.83	
376	4928210.29	4374250.97	
377	4928212.59	4374248.47	
378	4928205.12	4374243.20	
379	4928216.76	4374225.72	
380	4928218.08	4374224.66	
381	4928220.32	4374221.33	
382	4928227.62	4374219.51	
370	4928235.37	4374237.40	
:3У76			503
370	4928235.37	4374237.40	
371	4928239.22	4374247.06	
372	4928240.04	4374250.53	
354	4928240.56	4374269.46	
369	4928239.37	4374269.05	
368	4928234.36	4374266.11	
367	4928228.58	4374266.10	
366	4928213.26	4374256.16	
373	4928214.48	4374254.83	
374	4928228.83	4374239.27	

Взаим. инв. №

Подп. и дата

Инв. № подл.

Изм.	Кол.уч	Лист	Медок.	Подп.	Дата

18/03/22-ПМТ-ОЧ

Лист

21

375	4928231.26	4374241.51	
370	4928235.37	4374237.40	
:3Y77			385
354	4928240.56	4374269.46	
355	4928240.58	4374272.41	
356	4928241.54	4374272.59	
357	4928240.36	4374282.00	
358	4928237.01	4374279.44	
359	4928229.73	4374273.91	
360	4928228.24	4374276.49	
361	4928224.77	4374273.19	
362	4928221.76	4374275.85	
363	4928206.05	4374266.08	
364	4928211.13	4374257.25	
365	4928211.91	4374257.62	
366	4928213.26	4374256.16	
367	4928228.58	4374266.10	
368	4928234.36	4374266.11	
369	4928239.37	4374269.05	
354	4928240.56	4374269.46	
:3Y78			291
364	4928211.13	4374257.25	
363	4928206.05	4374266.08	
443	4928198.91	4374276.71	
444	4928190.05	4374260.73	
445	4928197.08	4374249.81	
446	4928210.14	4374256.78	
364	4928211.13	4374257.25	
:3Y79			631
346	4928272.39	4374304.21	
347	4928252.38	4374323.01	
349	4928239.91	4374317.00	
350	4928248.68	4374288.38	
351	4928250.01	4374289.33	
352	4928251.15	4374287.65	
353	4928264.83	4374296.54	
346	4928272.39	4374304.21	
:3Y80			427
56	4928404.03	4374196.07	
290	4928401.70	4374198.04	
289	4928394.58	4374189.60	
301	4928371.82	4374204.20	
300	4928370.70	4374202.28	
517	4928365.04	4374192.80	
311	4928374.68	4374186.65	
57	4928388.10	4374176.91	
56	4928404.03	4374196.07	

Взаим. инв. №

Подл. и дата

Инв. № подл.

Изм.	Кол.уч	Лист	№док.	Подп.	Дата

18/03/22-ПМТ-ОЧ

Лист

22

### Образуемые земельные участки.

При подготовке проекта межевания территории определено местоположение границ образуемых земельных участков в соответствии с градостроительными регламентами и нормами отвода земельных участков для конкретных видов деятельности, иными требованиями к образуемым земельным участкам, установленными федеральными законами и законами субъекта Российской Федерации – города Севастополя, техническими регламентами, сводами правил.

Приведение в соответствие границ остальных участков в границах территории проектирования предусмотрено путем раздела и перераспределения с землями общего пользования, находящимися в собственности г. Севастополя. В результате подготовки проекта межевания территории с учетом используемых материалов образовано 4 земельных участка с видом разрешенного использования – ведение садоводства (код 13.2):

ЗУ1 площадью 464 кв.м. (в соответствии со схемой ТСН «Рыбак – 6» - земельный участок №4-Б), принадлежащий Левченко Т.В., являющейся членом ТСН «Рыбак – 6», что подтверждается Протоколом заседания правления СТ «Рыбак – 6» от 26.09.1992г. и членской книжкой от 03.01.2016г.;

ЗУ2 площадью 628 кв.м. (в соответствии со схемой ТСН «Рыбак – 6» - земельный участок №39-А), принадлежащий Демченко Л.З., являющейся членом ТСН «Рыбак – 6», что подтверждается членской книжкой от 09.1992г.;

ЗУ3 площадью 523 кв.м. (в соответствии со схемой ТСН «Рыбак – 6» - земельный участок №39-Б), принадлежащий Кемоклидзе Н.А., являющейся членом ТСН «Рыбак – 6», что подтверждается Протоколом заседания правления СТ «Рыбак – 6» от 26.09.1992г. и членской книжкой от 03.01.2016г.;

ЗУ4 площадью 754 кв.м. (в соответствии со схемой ТСН «Рыбак – 6» - земельный участок №65-А), принадлежащий Терентьеву Н.В., являющемуся членом ТСН «Рыбак – 6», что подтверждается членской книжкой от 16.10.2016г.

Сведения о координатах характерных точек границ образуемых в результате раздела и перераспределения земельных участков приведены ниже:

№ участка № точки	X	Y	Площадь участка
ЗУ1			464
347	4928252.38	4374323.01	
518	4928236.10	4374336.04	
519	4928226.98	4374326.64	
520	4928222.76	4374325.40	

Взаим. инв. №
Подп. и дата
Инв. № подл.

Изм.	Кол.уч	Лист	№док.	Подп.	Дата	18/03/22-ПМТ-ОЧ	Лист
							23



521	4928216.10	4374308.39	
522	4928218.88	4374306.89	
348	4928220.55	4374307.98	
349	4928239.91	4374317.00	
347	4928252.38	4374323.01	
:3У2			628
530	4928254.59	4373993.88	
531	4928254.84	4373996.93	
532	4928255.65	4374022.92	
533	4928255.59	4374024.79	
534	4928236.82	4374027.70	
535	4928236.44	4374024.29	
536	4928233.46	4373996.66	
530	4928254.59	4373993.88	
:3У3			523
537	4928475.49	4374028.13	
538	4928468.42	4374047.57	
539	4928501.21	4374052.99	
540	4928505.52	4374042.74	
537	4928475.49	4374028.13	
:3У4			754
34	4928502.54	4374201.29	
523	4928500.57	4374202.69	
524	4928492.30	4374208.37	
525	4928487.13	4374211.95	
526	4928467.64	4374215.08	
527	4928461.46	4374213.49	
528	4928459.86	4374210.11	
529	4928460.11	4374203.83	
514	4928463.53	4374200.82	
513	4928473.81	4374194.22	
512	4928479.42	4374191.84	
35	4928491.46	4374184.03	
34	4928502.54	4374201.29	

Также в результате подготовки проекта межевания территории с учетом используемых материалов была сформирована территория общего пользования и образован земельный участок :ЗУ81 общей площадью 8566 кв.м., вид разрешенного использования – ведение садоводства (код 13.0).

Сведения о координатах характерных точек границ территории общего пользования приведены ниже:

№ участка	Х	У
№ точки		

Взаим. инв. №

Подп. и дата

Инв. № подл.

Изм.	Кол.уч	Лист	Модок.	Подп.	Дата

18/03/22-ПМТ-ОЧ

Лист

24

:3У81(1)		
305	4928420.93	4374181.68
55	4928417.77	4374184.07
54	4928404.31	4374167.31
58	4928403.16	4374166.34
310	4928394.30	4374155.46
317	4928394.49	4374155.38
316	4928394.10	4374150.62
315	4928391.66	4374144.99
309	4928395.20	4374144.85
308	4928396.00	4374148.73
307	4928398.39	4374154.09
306	4928399.65	4374156.15
305	4928420.93	4374181.68
:3У81(2)		
39	4928456.19	4374155.16
38	4928459.80	4374176.17
516	4928461.14	4374188.53
515	4928462.13	4374195.09
514	4928463.53	4374200.82
529	4928460.11	4374203.83
528	4928459.86	4374210.11
47	4928453.39	4374205.18
46	4928454.05	4374204.24
45	4928458.13	4374190.08
44	4928457.55	4374186.35
541	4928456.22	4374176.00
542	4928455.13	4374169.69
543	4928453.56	4374161.54
544	4928452.96	4374155.71
39	4928456.19	4374155.16
:3У81(3)		
346	4928272.39	4374304.21
385	4928277.45	4374299.19
386	4928260.40	4374282.23
394	4928249.18	4374269.57
395	4928247.89	4374266.24
396	4928246.99	4374249.47
397	4928245.91	4374244.96
398	4928239.32	4374228.47
402	4928234.10	4374214.85
403	4928238.06	4374210.61
404	4928241.56	4374207.22
545	4928241.75	4374205.10
546	4928252.92	4374196.63
547	4928254.61	4374195.35
548	4928255.59	4374194.61

Взаим. инв. №

Подп. и дата

Инв. № подл.

Изм.	Колуч	Лист	№док.	Подп.	Дата

18/03/22-ПМТ-ОЧ

Лист

25

549	4928256.36	4374191.77
550	4928253.10	4374183.16
551	4928238.85	4374164.85
552	4928220.95	4374141.49
447	4928218.54	4374143.09
409	4928220.69	4374146.91
410	4928235.72	4374166.67
417	4928247.36	4374181.69
418	4928250.81	4374187.26
419	4928251.04	4374189.51
420	4928247.05	4374193.68
553	4928246.40	4374194.31
554	4928243.63	4374194.60
555	4928237.95	4374195.08
556	4928234.29	4374195.55
557	4928231.32	4374200.91
558	4928229.22	4374205.09
559	4928226.45	4374209.71
560	4928221.98	4374207.18
561	4928215.43	4374202.31
562	4928213.07	4374198.42
563	4928212.00	4374195.92
437	4928211.35	4374198.72
438	4928210.71	4374201.35
435	4928225.43	4374211.14
425	4928223.88	4374213.32
426	4928227.44	4374218.52
382	4928227.62	4374219.51
370	4928235.37	4374237.40
371	4928239.22	4374247.06
372	4928240.04	4374250.53
354	4928240.56	4374269.46
355	4928240.58	4374272.41
356	4928241.54	4374272.59
357	4928240.36	4374282.00
564	4928249.40	4374286.52
350	4928248.68	4374288.38
351	4928250.01	4374289.33
352	4928251.15	4374287.65
353	4928264.83	4374296.54
346	4928272.39	4374304.21
:3У81(4)		
472	4928339.62	4374243.02
292	4928348.43	4374241.26
293	4928344.50	4374236.87
294	4928340.31	4374231.78
295	4928348.45	4374225.67

Взаим. инв. №

Подп. и дата

Инв. № подл.

Изм.	Кол.уч	Лист	Медок.	Подп.	Дата

18/03/22-ПМТ-ОЧ

Лист

26

63	4928347.73	4374224.53
64	4928339.00	4374230.09
65	4928323.25	4374211.54
71	4928310.82	4374196.87
75	4928301.19	4374185.33
565	4928288.98	4374166.95
566	4928287.91	4374165.34
230	4928279.34	4374152.45
231	4928268.88	4374132.94
232	4928268.64	4374132.48
233	4928276.21	4374126.14
226	4928288.54	4374119.71
227	4928293.32	4374117.23
223	4928301.87	4374115.70
218	4928328.06	4374112.10
200	4928332.40	4374111.53
201	4928346.02	4374109.24
195	4928351.19	4374108.19
188	4928369.81	4374104.11
189	4928385.59	4374100.21
186	4928392.05	4374100.81
178	4928393.11	4374100.91
179	4928408.48	4374102.34
180	4928412.85	4374102.96
181	4928420.93	4374105.73
175	4928433.35	4374111.30
171	4928458.39	4374120.85
172	4928463.02	4374122.46
173	4928465.45	4374123.35
166	4928484.96	4374130.98
163	4928504.64	4374138.48
159	4928525.53	4374146.44
235	4928528.23	4374139.95
145	4928497.51	4374128.29
146	4928461.81	4374114.73
237	4928426.36	4374100.73
238	4928418.60	4374097.42
239	4928409.40	4374095.40
240	4928406.75	4374095.08
242	4928392.46	4374093.33
243	4928385.03	4374093.21
244	4928383.88	4374093.42
247	4928380.20	4374094.08
248	4928371.05	4374096.47
256	4928362.39	4374098.73
257	4928356.01	4374100.02
264	4928345.31	4374102.17

Взаим. инв. №

Подп. и дата

Инв. № подл.

Изм.	Кол.уч	Лист	Надок.	Подп.	Дата

18/03/22-ПМТ-ОЧ

Лист

27

265	4928328.52	4374104.51
266	4928318.13	4374105.95
269	4928307.28	4374107.46
567	4928292.02	4374110.35
568	4928289.32	4374106.50
569	4928288.09	4374106.74
85	4928285.62	4374107.20
86	4928286.53	4374112.58
87	4928272.18	4374120.38
88	4928263.46	4374127.80
89	4928240.64	4374091.98
278	4928229.88	4374072.92
279	4928224.48	4374063.37
280	4928214.28	4374039.44
281	4928214.95	4374037.89
282	4928226.03	4374035.88
283	4928227.99	4374035.43
276	4928234.48	4374034.39
570	4928259.40	4374030.37
571	4928263.51	4374029.70
572	4928285.94	4374030.39
573	4928290.35	4374031.22
574	4928295.41	4374032.75
575	4928296.56	4374033.45
104	4928298.95	4374034.91
105	4928301.41	4374032.28
94	4928347.32	4374038.29
576	4928347.69	4374034.23
497	4928348.91	4374032.33
496	4928344.53	4374032.36
495	4928311.83	4374029.52
494	4928299.01	4374027.75
493	4928296.94	4374027.46
492	4928298.03	4374023.43
578	4928287.01	4374022.95
579	4928281.13	4374022.94
533	4928255.59	4374024.79
534	4928236.82	4374027.70
580	4928236.86	4374028.04
581	4928215.06	4374031.12
582	4928213.53	4374026.57
583	4928210.32	4374002.45
584	4928207.81	4373991.67
585	4928198.90	4374000.50
586	4928204.80	4374006.83
587	4928206.26	4374011.12
588	4928189.28	4374015.46

Име. № подл.
Подп. и дата
Взаим. инв. №

Изм.	Колуч	Лист	№док.	Подп.	Дата
------	-------	------	-------	-------	------

18/03/22-ПМТ-ОЧ

Лист

28

589	4928192.44	4374028.19
590	4928204.20	4374024.91
106	4928201.12	4374032.82
107	4928207.39	4374042.26
108	4928218.11	4374065.62
319	4928230.95	4374090.47
320	4928224.52	4374097.64
321	4928209.43	4374106.31
325	4928210.16	4374107.73
326	4928194.42	4374116.04
327	4928178.38	4374122.38
127	4928175.64	4374125.17
128	4928174.27	4374126.57
129	4928168.15	4374135.71
130	4928159.80	4374133.50
131	4928155.35	4374131.91
138	4928156.45	4374135.99
139	4928170.14	4374141.41
338	4928175.72	4374131.16
339	4928177.10	4374128.64
340	4928180.24	4374125.41
341	4928193.44	4374120.28
328	4928200.62	4374116.97
591	4928203.24	4374115.98
592	4928219.30	4374105.93
593	4928232.54	4374095.78
594	4928234.76	4374095.80
595	4928243.07	4374109.08
596	4928250.95	4374121.69
505	4928255.70	4374130.06
506	4928280.69	4374168.81
597	4928282.51	4374171.62
598	4928287.19	4374178.82
599	4928309.83	4374206.57
478	4928333.79	4374235.94
472	4928339.62	4374243.02
:3У81(5)		
600	4928530.72	4374055.17
601	4928530.24	4374056.19
14	4928527.33	4374062.06
13	4928507.99	4374059.26
12	4928505.24	4374061.77
11	4928501.41	4374069.93
158	4928494.26	4374067.09
15	4928472.37	4374059.53
26	4928467.93	4374058.11
25	4928464.98	4374057.49

Взаим. инв. №
Подп. и дата
Инв. № подл.

Изм.	Кол.уч	Лист	№ док.	Подп.	Дата
------	--------	------	--------	-------	------

18/03/22-ПМТ-ОЧ

Лист

29

24	4928450.92	4374056.53
32	4928438.51	4374056.38
31	4928419.81	4374052.85
602	4928421.06	4374048.07
603	4928439.54	4374052.23
604	4928440.88	4374047.29
538	4928468.42	4374047.57
539	4928501.21	4374052.99
540	4928505.52	4374042.74
600	4928530.72	4374055.17

**Сведения о границах территории, в отношении которой утвержден проект межевания.**

Сведения о координатах характерных точек границ территории, в отношении которой утвержден проект межевания, приведены ниже:

№ точки	X	Y
1	4928545.75	4374097.7
2	4928518.17	4374164.21
3	4928516.77	4374167.57
4	4928512.5	4374173.54
5	4928518.19	4374179.41
6	4928508.27	4374191.5
7	4928510.48	4374193.75
8	4928502.54	4374201.29
9	4928487.13	4374211.95
10	4928467.64	4374215.08
11	4928461.46	4374213.49
12	4928459.86	4374210.11
13	4928453.39	4374205.18
14	4928448.28	4374201.61
15	4928440.14	4374193.18
16	4928427.79	4374181.72
17	4928424.52	4374178.76
18	4928420.93	4374181.68
19	4928417.77	4374184.07
20	4928404.03	4374196.07
21	4928401.7	4374198.04
22	4928350.59	4374241.55
23	4928348.43	4374241.26
24	4928339.62	4374243.02
25	4928339.24	4374245.21
26	4928334.77	4374251.08
27	4928310,00	4374273.12
28	4928296.48	4374284.63
29	4928293.23	4374282.44

Име. № подл.	Подп. и дата	Взам. инв. №

Изм.	Кол.уч	Лист	Модок.	Подп.	Дата

18/03/22-ПМТ-ОЧ

Лист

30

30	4928291.42	4374286.19
31	4928277.45	4374299.19
32	4928272.39	4374304.21
33	4928252.38	4374323.01
34	4928236.1	4374336.04
35	4928226.98	4374326.63
36	4928222.75	4374325.41
37	4928216.09	4374308.39
38	4928215.08	4374305.8
39	4928198.91	4374276.71
40	4928190.04	4374260.73
41	4928175.59	4374207.06
42	4928149.28	4374109.34
43	4928140.53	4374076.86
44	4928141.46	4374075.51
45	4928159.83	4374060.78
46	4928156.96	4374056.07
47	4928165.19	4374046.99
48	4928173.51	4374041.25
49	4928189.87	4374034.06
50	4928201.12	4374032.82
51	4928204.2	4374024.91
52	4928192.44	4374028.19
53	4928189.28	4374015.46
54	4928206.26	4374011.12
55	4928204.8	4374006.83
56	4928198.9	4374000.5
57	4928207.81	4373991.67
58	4928210.32	4374002.45
59	4928213.53	4374026.57
60	4928215.06	4374031.12
61	4928236.86	4374028.04
62	4928236.82	4374027.7
63	4928236.44	4374024.29
64	4928233.46	4373996.66
65	4928254.59	4373993.88
66	4928254.84	4373996.93
67	4928255.65	4374022.92
68	4928255.59	4374024.79
69	4928281.13	4374022.94
70	4928287.01	4374022.95
71	4928298.03	4374023.43
72	4928299.93	4374007.57
73	4928305.57	4374008.57
74	4928347.19	4374016.31
75	4928353.33	4374017.29
76	4928380.31	4374022.24
77	4928387.35	4374011.01
78	4928395.02	4374012.97

Изм. № подл.	Подл. и дата	Взам. инв. №

Изм.	Кол.уч	Лист	№ док.	Подл.	Дата

18/03/22-ПМТ-ОЧ



79	4928413.82	4374020.21
80	4928412.69	4374022.56
81	4928411.08	4374026.91
82	4928444.96	4374032.08
83	4928440.88	4374047.29
84	4928468.42	4374047.56
85	4928475.49	4374028.13
86	4928505.51	4374042.74
87	4928530.72	4374055.17
88	4928530.24	4374056.19
89	4928527.33	4374062.06
90	4928523.51	4374069.76
91	4928519.77	4374077.31
92	4928516.94	4374083.12
93	4928516.16	4374084.84
94	4928526.32	4374090.22
95	4928545.75	4374097.7

### Выводы

При разработке проекта межевания территории санитарно-защитных зон промышленных предприятий в границах территории проектирования не выявлено. На проектируемую территорию имеется непосредственный доступ от автомобильной дороги общего пользования. Проезд ко всем участкам обеспечен.

Име. № подл.	Подп. и дата	Взаим. инв. №

Изм.	Кол.уч	Лист	№док.	Подп.	Дата

18/03/22-ПМТ-ОЧ

Лист

32